
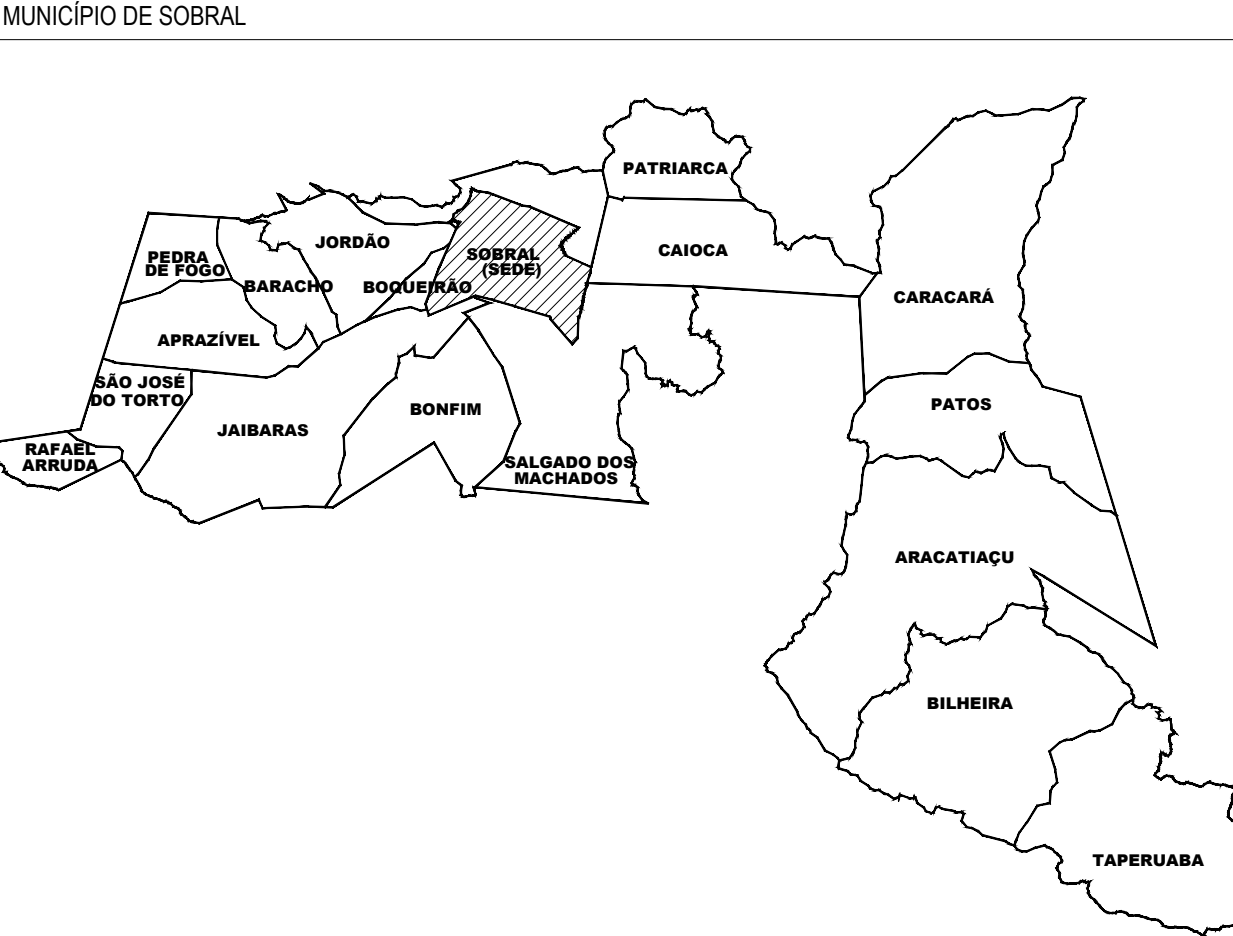
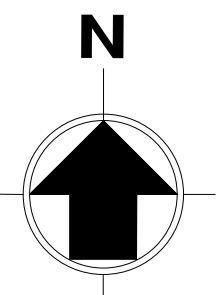


1 Perfil Longitudinal AV. OSVALDO BEZERRA DE ARRUDA 01

ESCALA


S/E

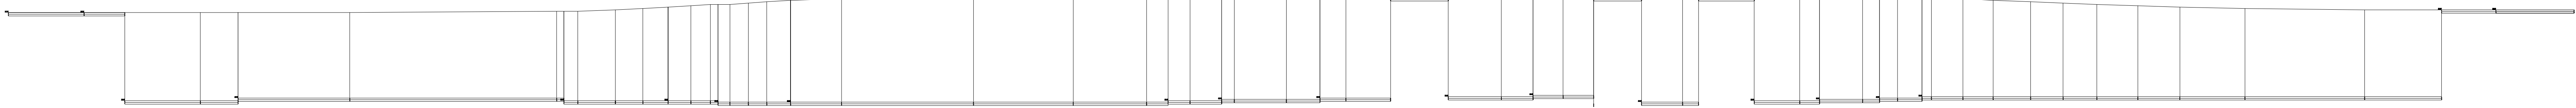

2 Perfil Longitudinal AV. OSVALDO BEZERRA DE ARRUDA 02

ESCALA


S/E

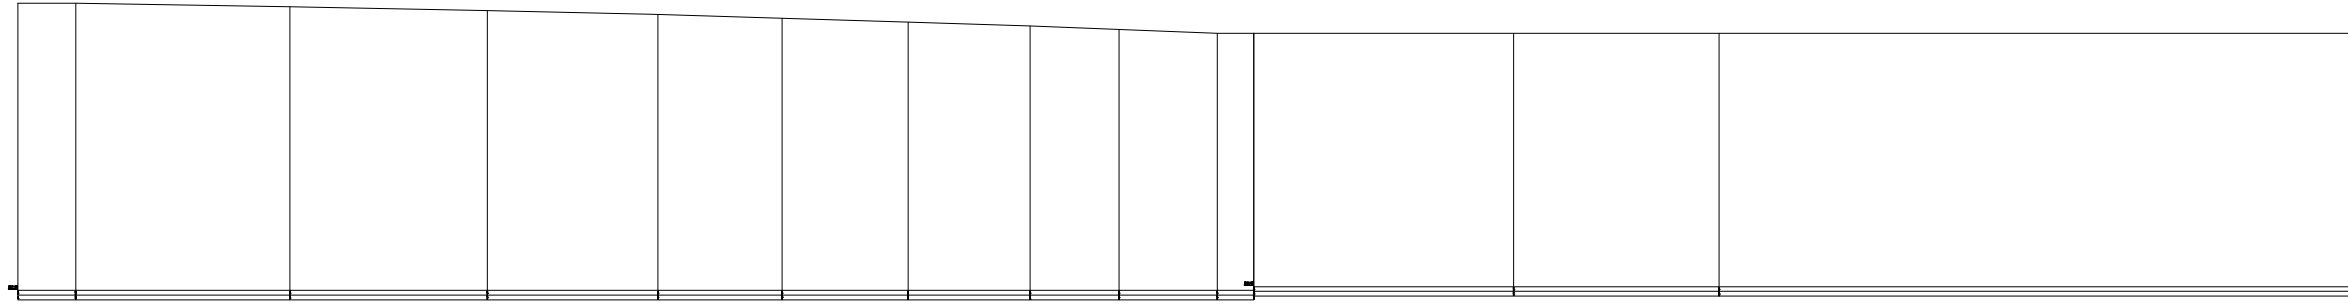

3 Perfil Longitudinal R. VEREADOR JOAQUIM BARRETO LIMA

ESCALA

S/E

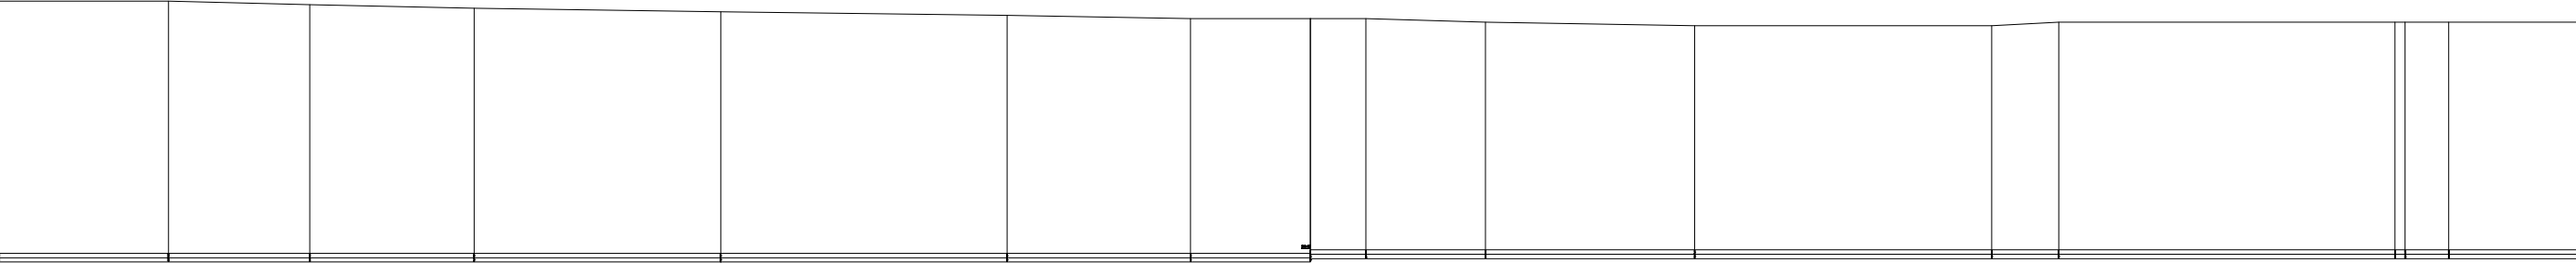

4 Perfil Longitudinal R. VEREADOR JOSE MARIA LINHARES

ESCALA

S/E

SECRETARIA DA INFRAESTRUTURA

PROJETO: PROJETO DE ARQUITETURA
DIVERSAS PAVIMENTAÇÕES

INTERESSADO:
PREFEITURA DE SOBRAL
ENDEREÇO:
BARRIO BELCHOR
MUNICÍPIO:
SOBRAL

Clévio Gomes V. Mendes
Clévio Gomes V. Mendes
Engº Agrônomo e Civil
CREA-CE 55908
Secretaria da Infraestrutura
Prefeitura Municipal de Sobral



SOBRAL
PREFEITURA

ASSUNTO:
PERFIL LONGITUDINAL RUAS

ESCALA:
SEM ESCALA

DATA
JUL/2024

REVISÃO
00

ARQUIVO

PRANCHA
02/02