




1 PERFIL LONGITUDINAL - RUA FRANCISCO MESSIAS FONTELES
ESCALA 1/500

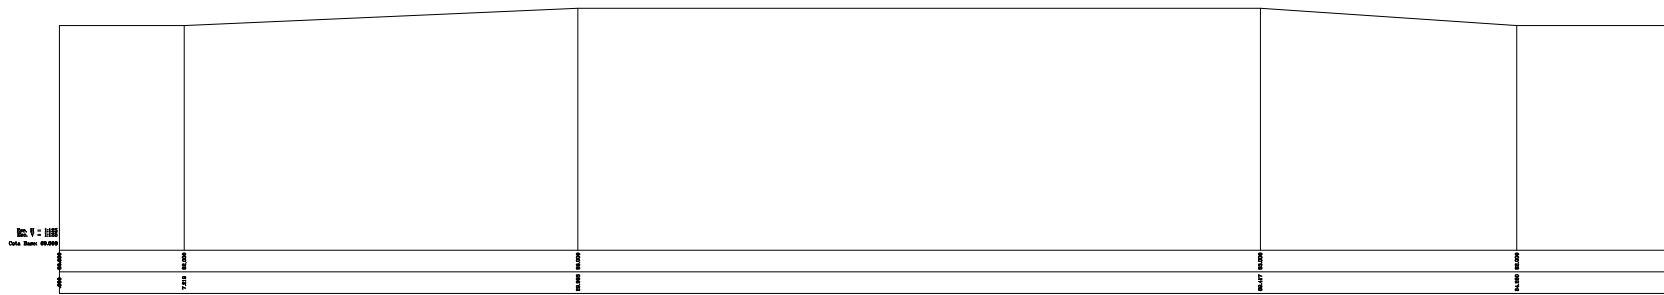


2 PERFIL LONGITUDINAL - RUA DEPUTADO FAUSTO ARRUDA
ESCALA 1/500

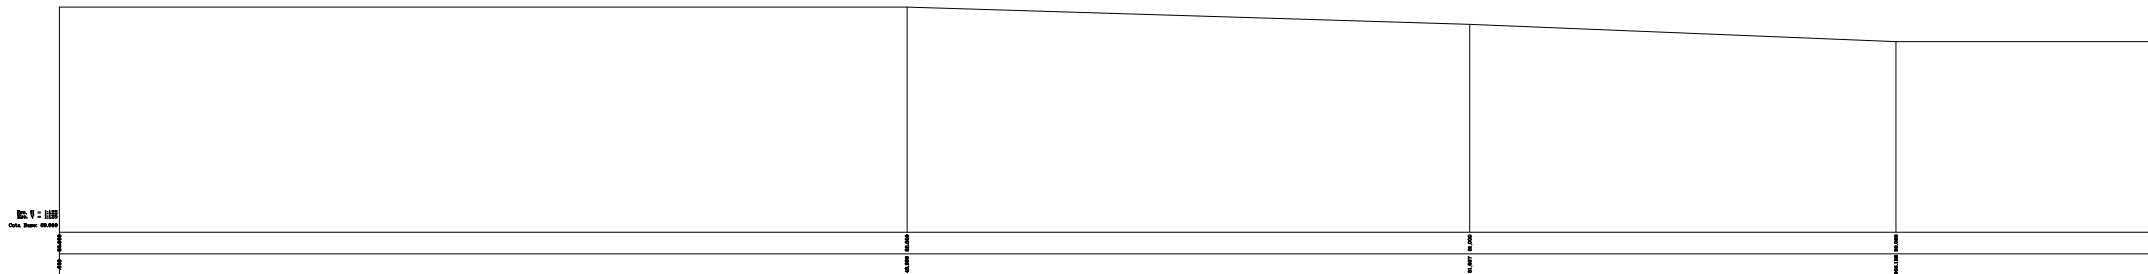


3 PERFIL LONGITUDINAL - RUA RAIMUNDO ATIBONE XIMENES
ESCALA 1/500

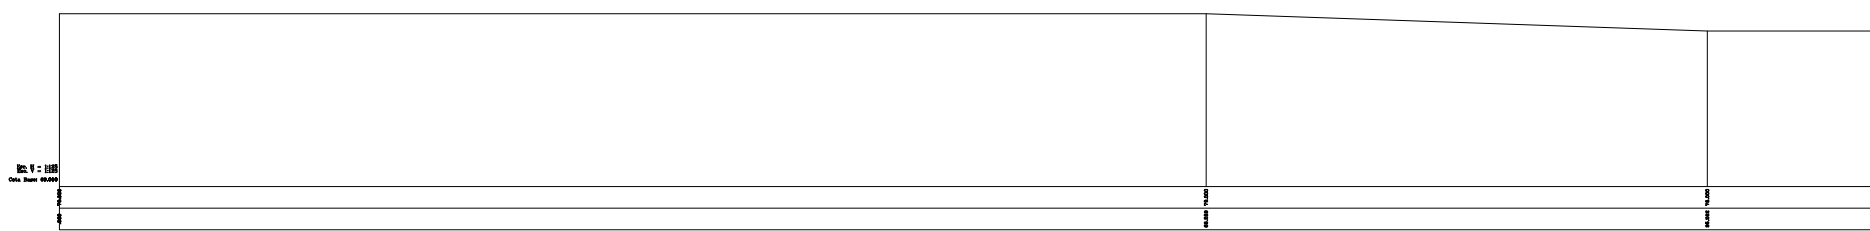


4 PERFIL LONGITUDINAL - RUA DEPUTADO FIGUEIREDO CORREIA
ESCALA 1/500

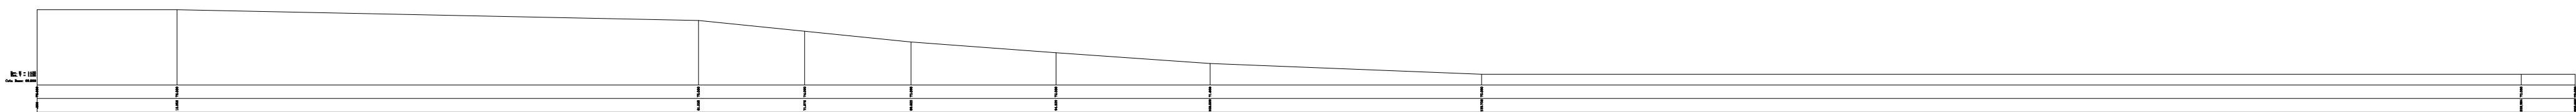


5 PERFIL LONGITUDINAL - RUA TENENTE SOLISA
ESCALA 1/500

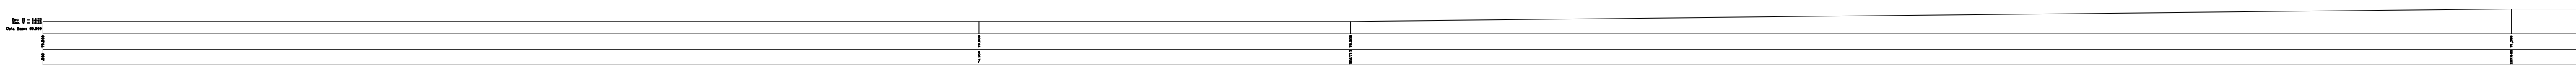

6 PERFIL LONGITUDINAL - RUA FRANCISCO JACINTO FERREIRA DA PONTE
ESCALA 1/500

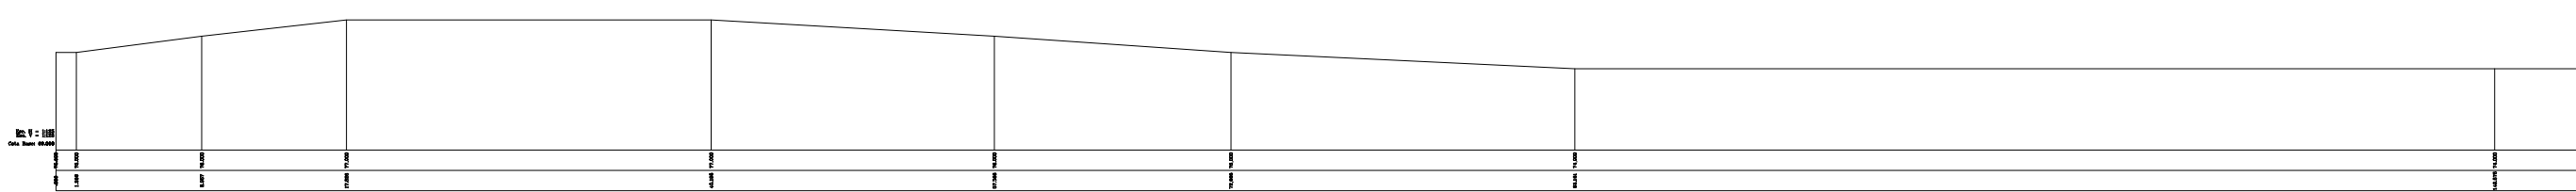


7 PERFIL LONGITUDINAL - RUA BATISTA PIERRE
ESCALA 1/500

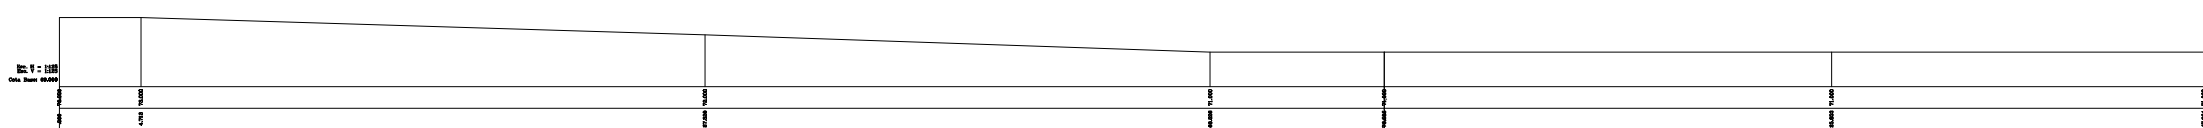


8 PERFIL LONGITUDINAL - RUA FRANCISCO LOPES MACEDO
ESCALA 1/500



9 PERFIL LONGITUDINAL - RUA JOSE RADIER DE SOUSA
ESCALA 1/500

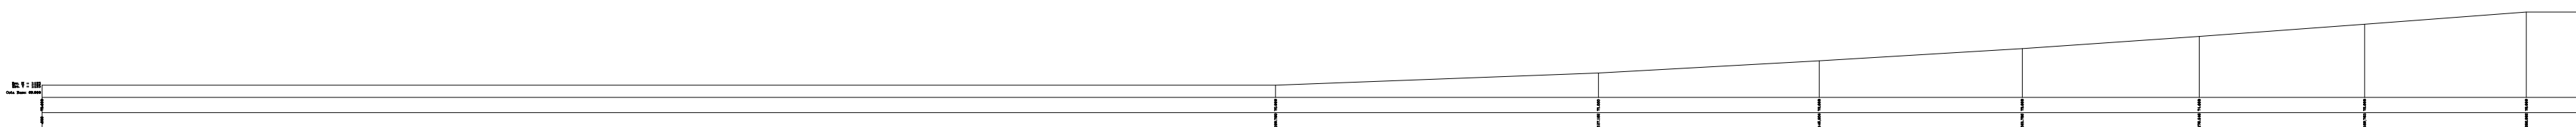

10 PERFIL LONGITUDINAL - RUA JOÃO BATISTA PIERRE
ESCALA 1/500

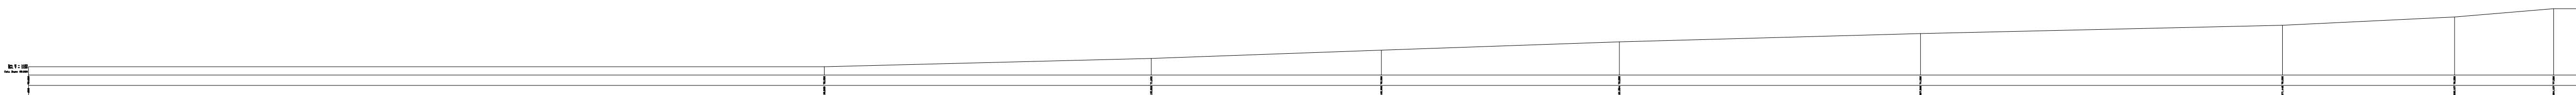

11 PERFIL LONGITUDINAL - RUA FRANCISCO RODRIGUES DA COSTA
ESCALA 1/500

SECRETARIA DA INFRAESTRUTURA

PROJETO:		PROJETO DE ARQUITETURA BAIRRO GERARDO CRISTINO	
INTERESSADO:		PREFEITURA DE SOBRAL	
ENDEREÇO:		BAIRRO GERARDO CRISTINO	
MUNICÍPIO:		SOBRAL	
ASSUNTO:		PERFIL	
ESCALA:		1/500	



SOBRAL
PREFEITURA

Clévio Gomes V. Mendes
Engº Agrimensor e Civil
CREA-CE 55908
Secretaria da Infraestrutura
Prefeitura Municipal de Sobral