
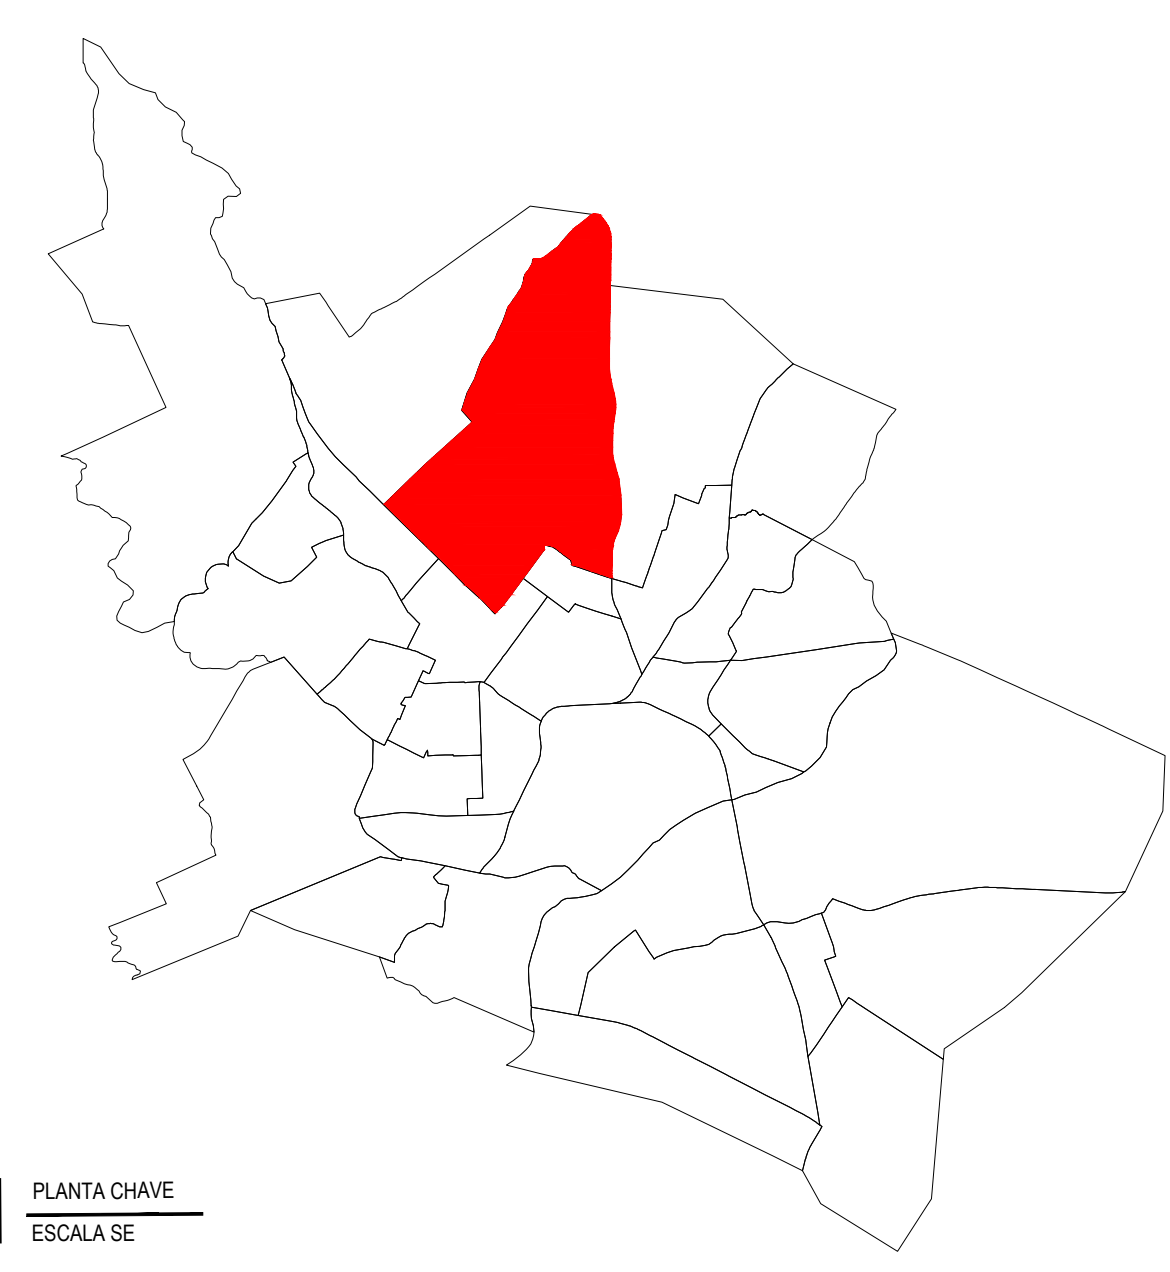


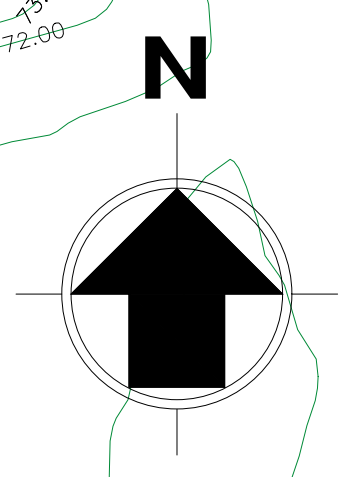



2 CORTE PAVIMENTO
ESCALA 1:50

ESCHNIDZIE

Clévio Gomes V. Mendes
Engº Agrimensor e Civil


 SOBRAL PREFEITURA	PLANTA CHAVE	S/E
	CORTE PAVIMENTAÇÃO	S/E
	PAV ASFÁLTICA P MENDES CARNEIRO	1/1000

PRANCHA
01/02

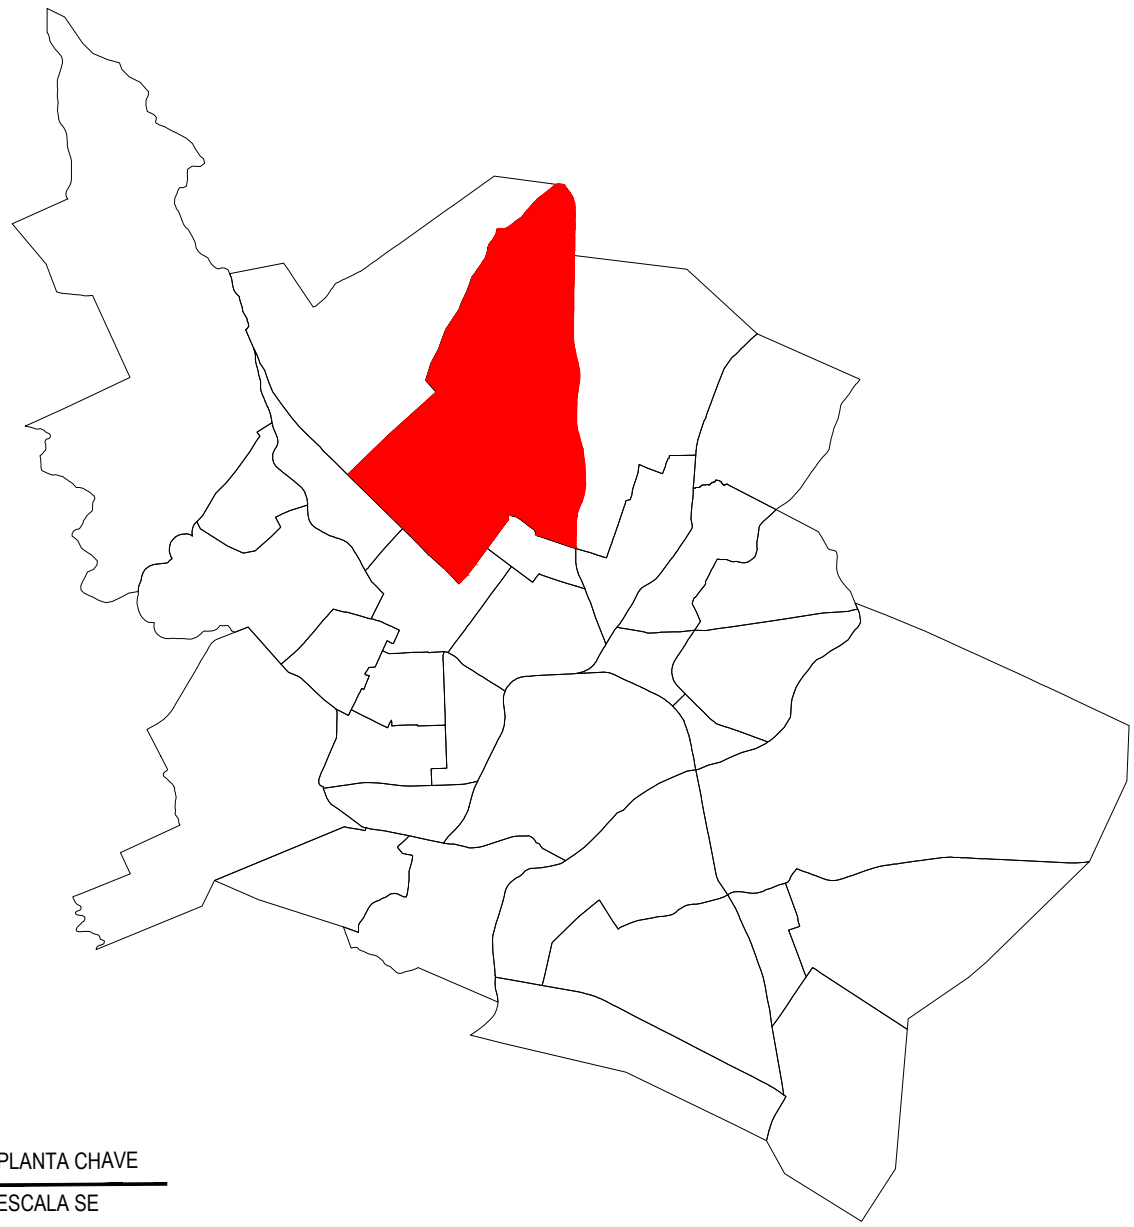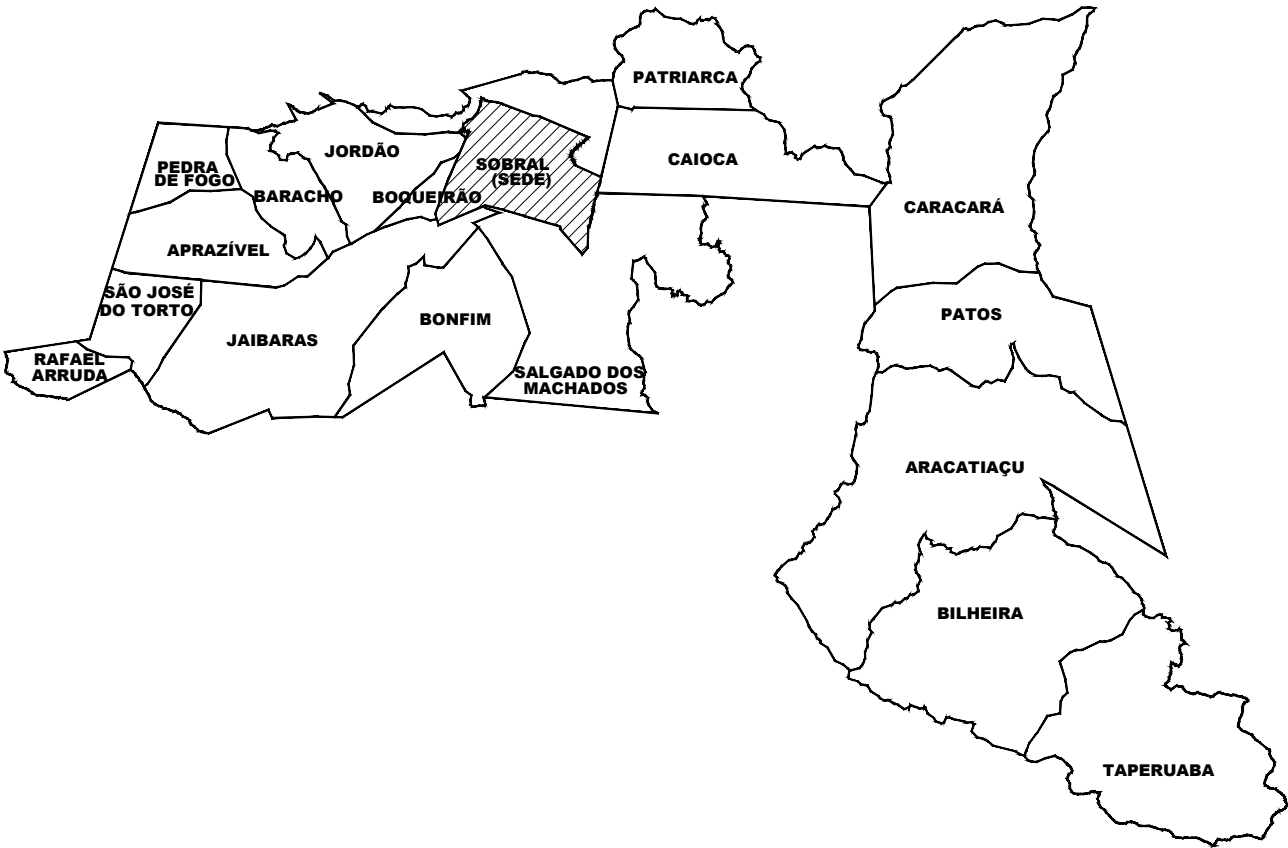

1 PLANTA CHAVE

ESCALA S/E

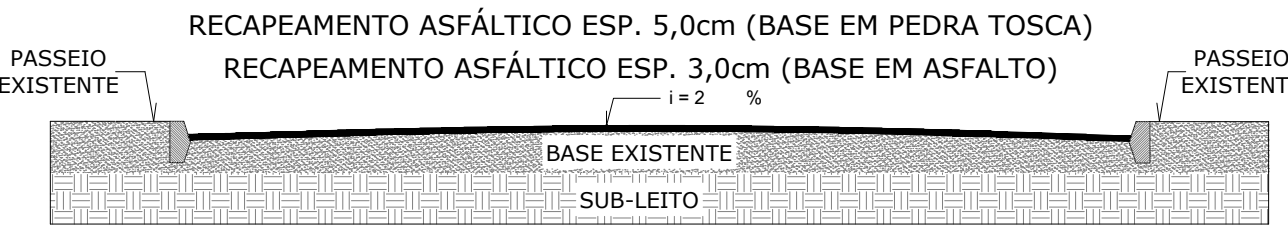


2 CORTA PAVIMENTAÇÃO

ESCALA S/E

SECRETARIA DA INFRAESTRUTURA

PROJETO: PROJETO DE ARQUITETURA
PAVIMENTAÇÃO ASFÁLTICA NO BAIRRO PEDRO MENDES CARNEIRO


INTERESSADO: PREFEITURA DE SOBRAL
ENDEREÇO: DIVERSAS RUAS NO BAIRRO PEDRO MENDES
MUNICÍPIO: SOBRAL
ASSUNTO: PERFIL TOPOGRÁFICO
ESCALA: S/E
Clévio Gomes V. Mendes
Engº Agrônomo e Civil
CREA-CE 5.5906
Secretaria da Infraestrutura
Prefeitura Municipal de Sobral

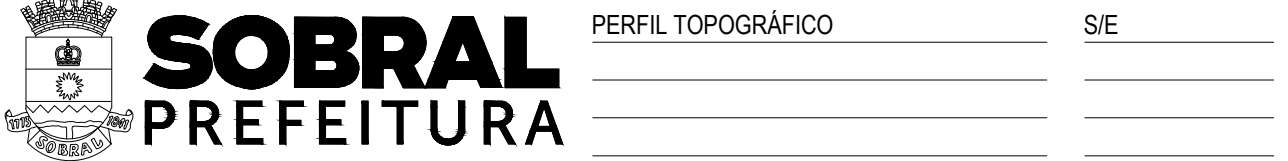

DATA: 02/08/2024
REVISÃO: 01
ARQUIVO: 02/02


1 PERFIL - RUA VEREADOR RAIMUNDO NONATO PIMENTEL GOMES

ESCALA S/E

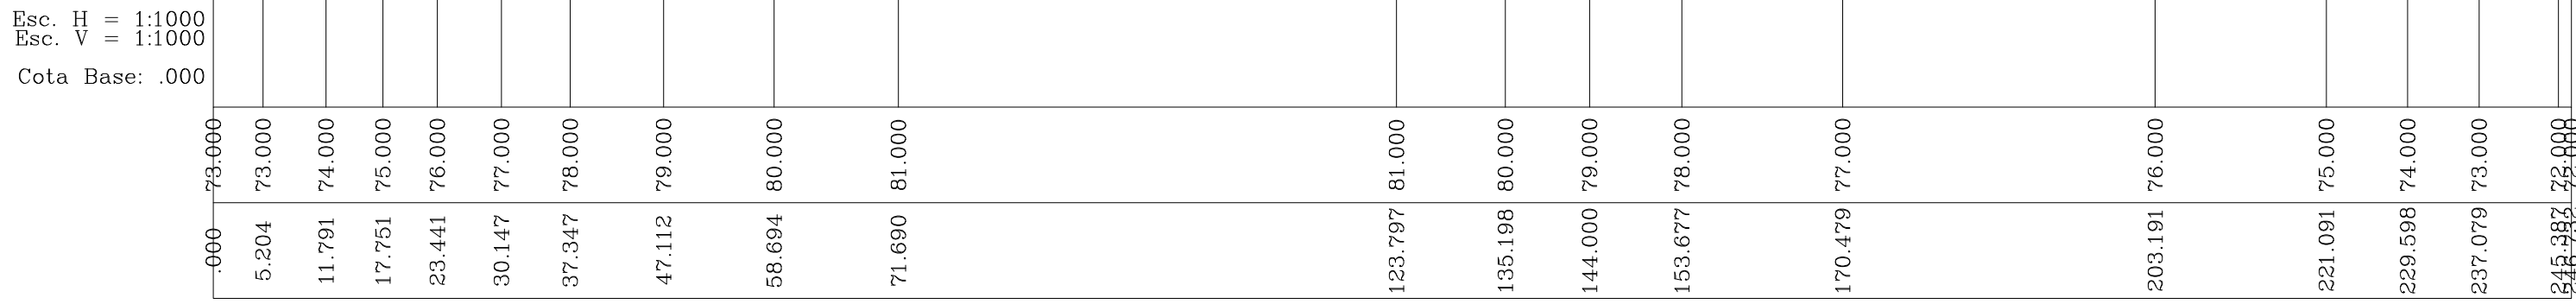


2 PERFIL - RUA JOSE RAIMUNDO LOPES RIBEIRO

ESCALA S/E

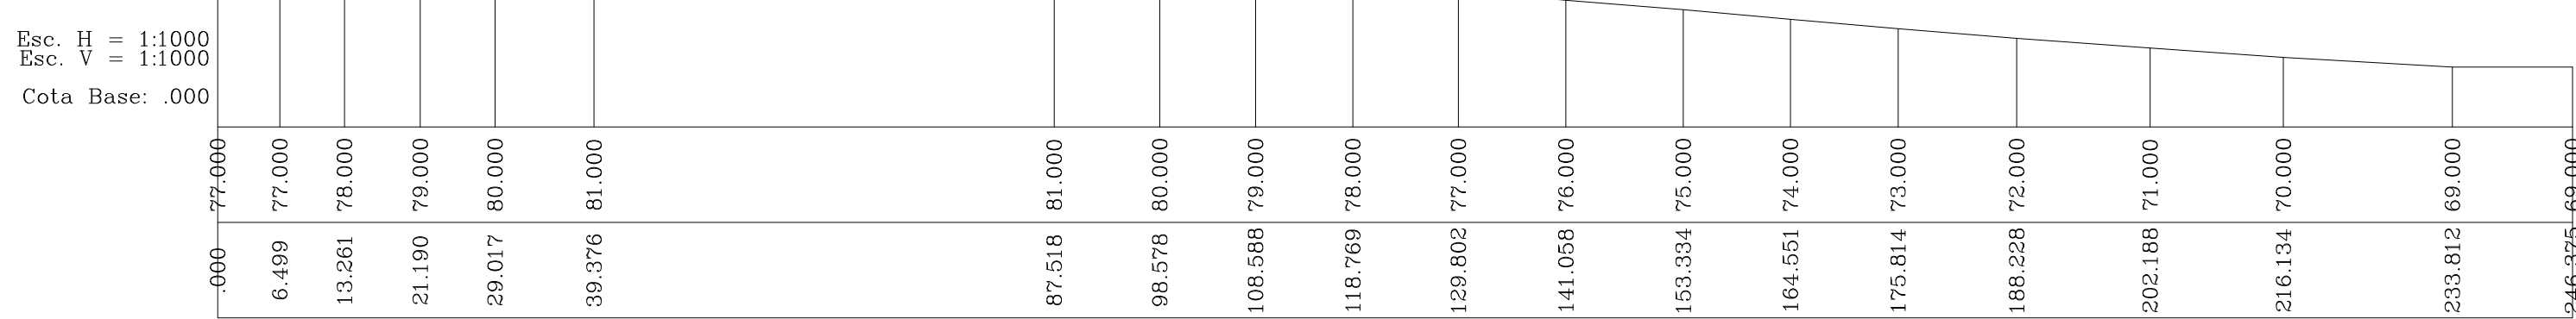


3 PERFIL - RUA TÍCIANO DIAS RIBEIRO FILHO

ESCALA S/E

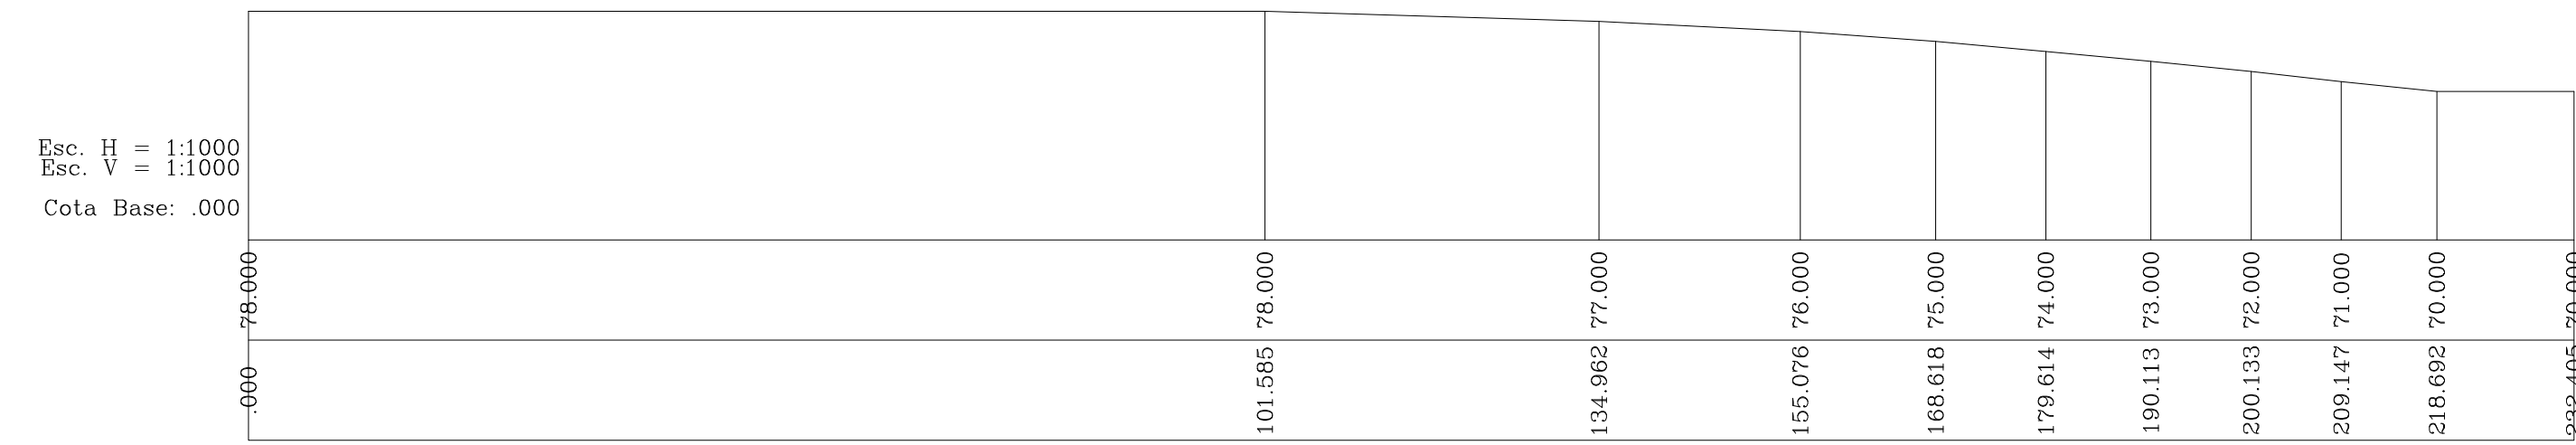



4 PERFIL - RUA CARMEM MARIA DA PONTE SOUSA ARAUJO

ESCALA S/E

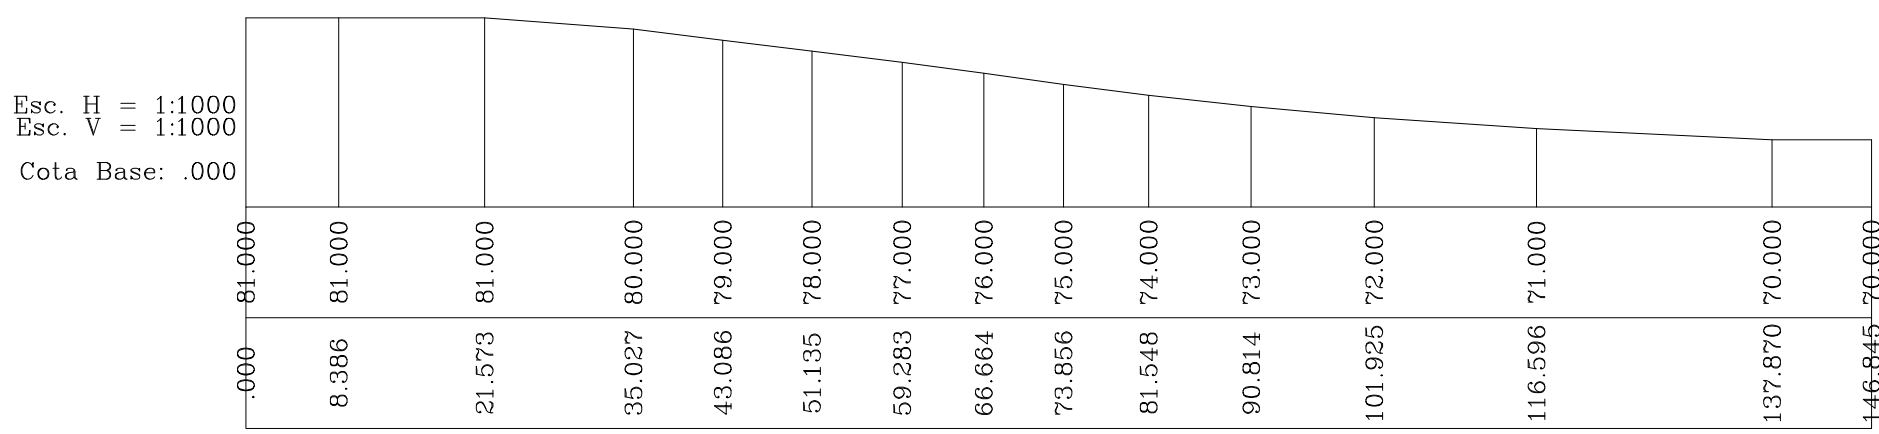

5 PERFIL - RUA JOSE DE OLIVEIRA CASTRO

ESCALA S/E

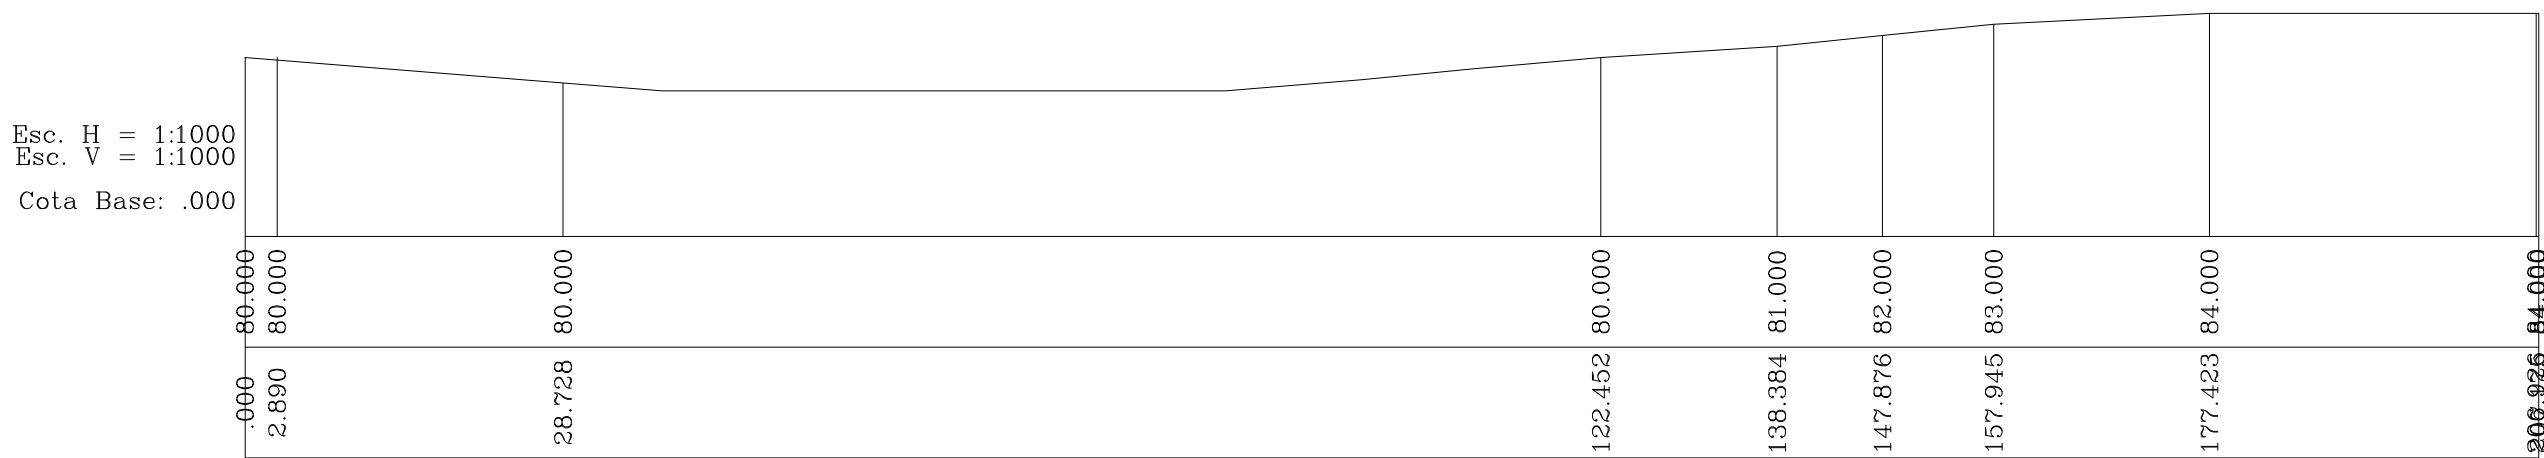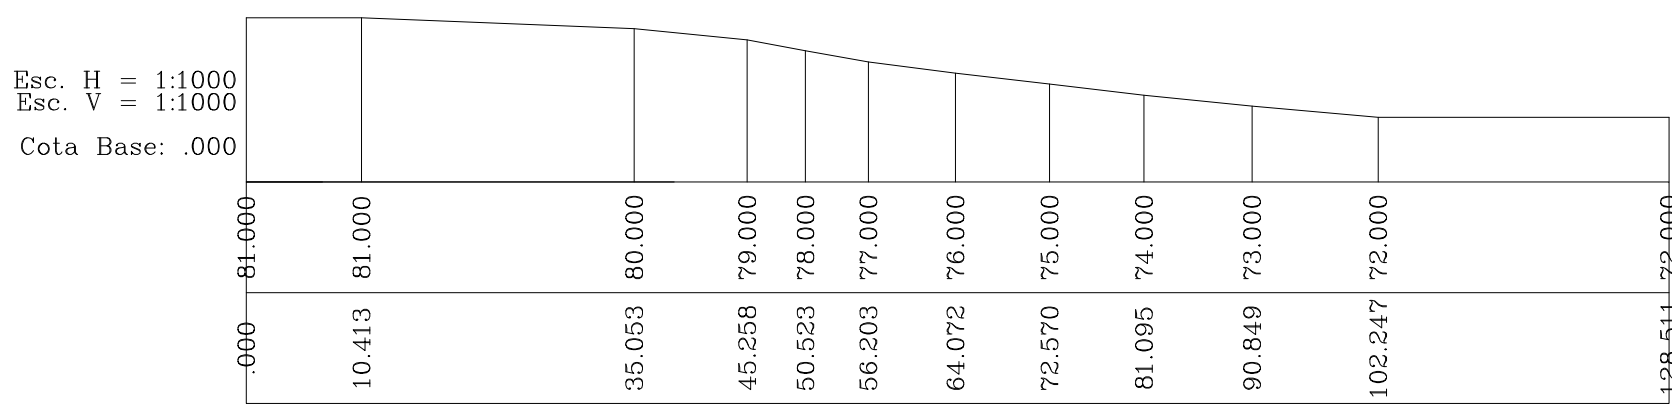

6 PERFIL - RUA MARCOS DA CRUZ

ESCALA S/E