
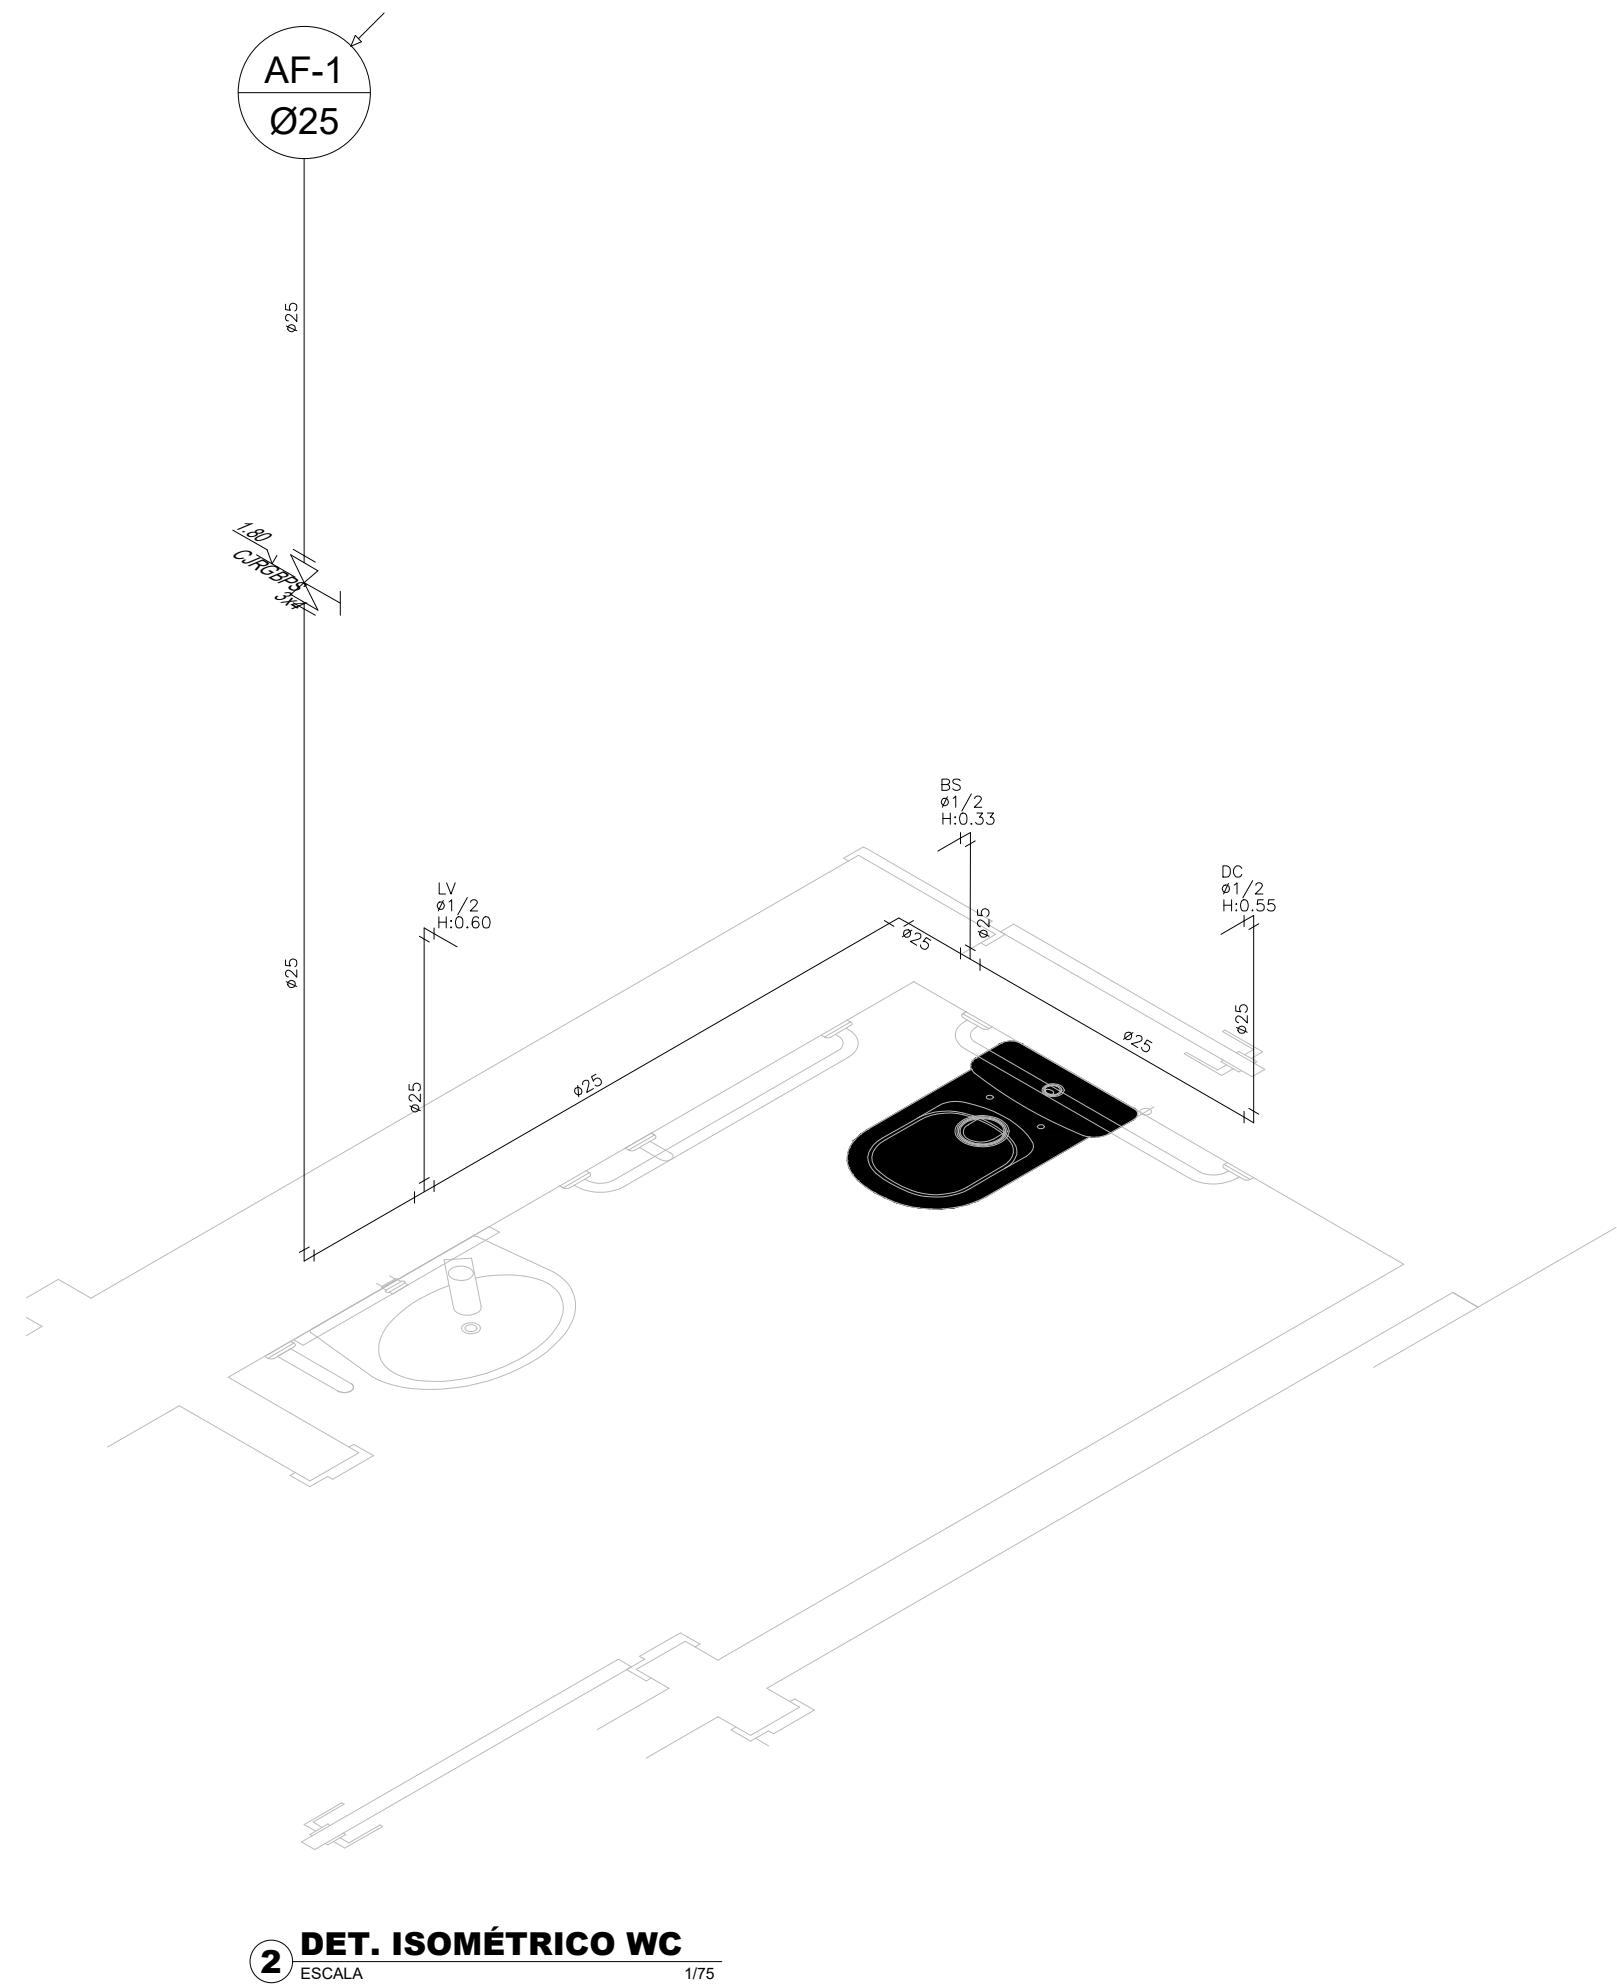


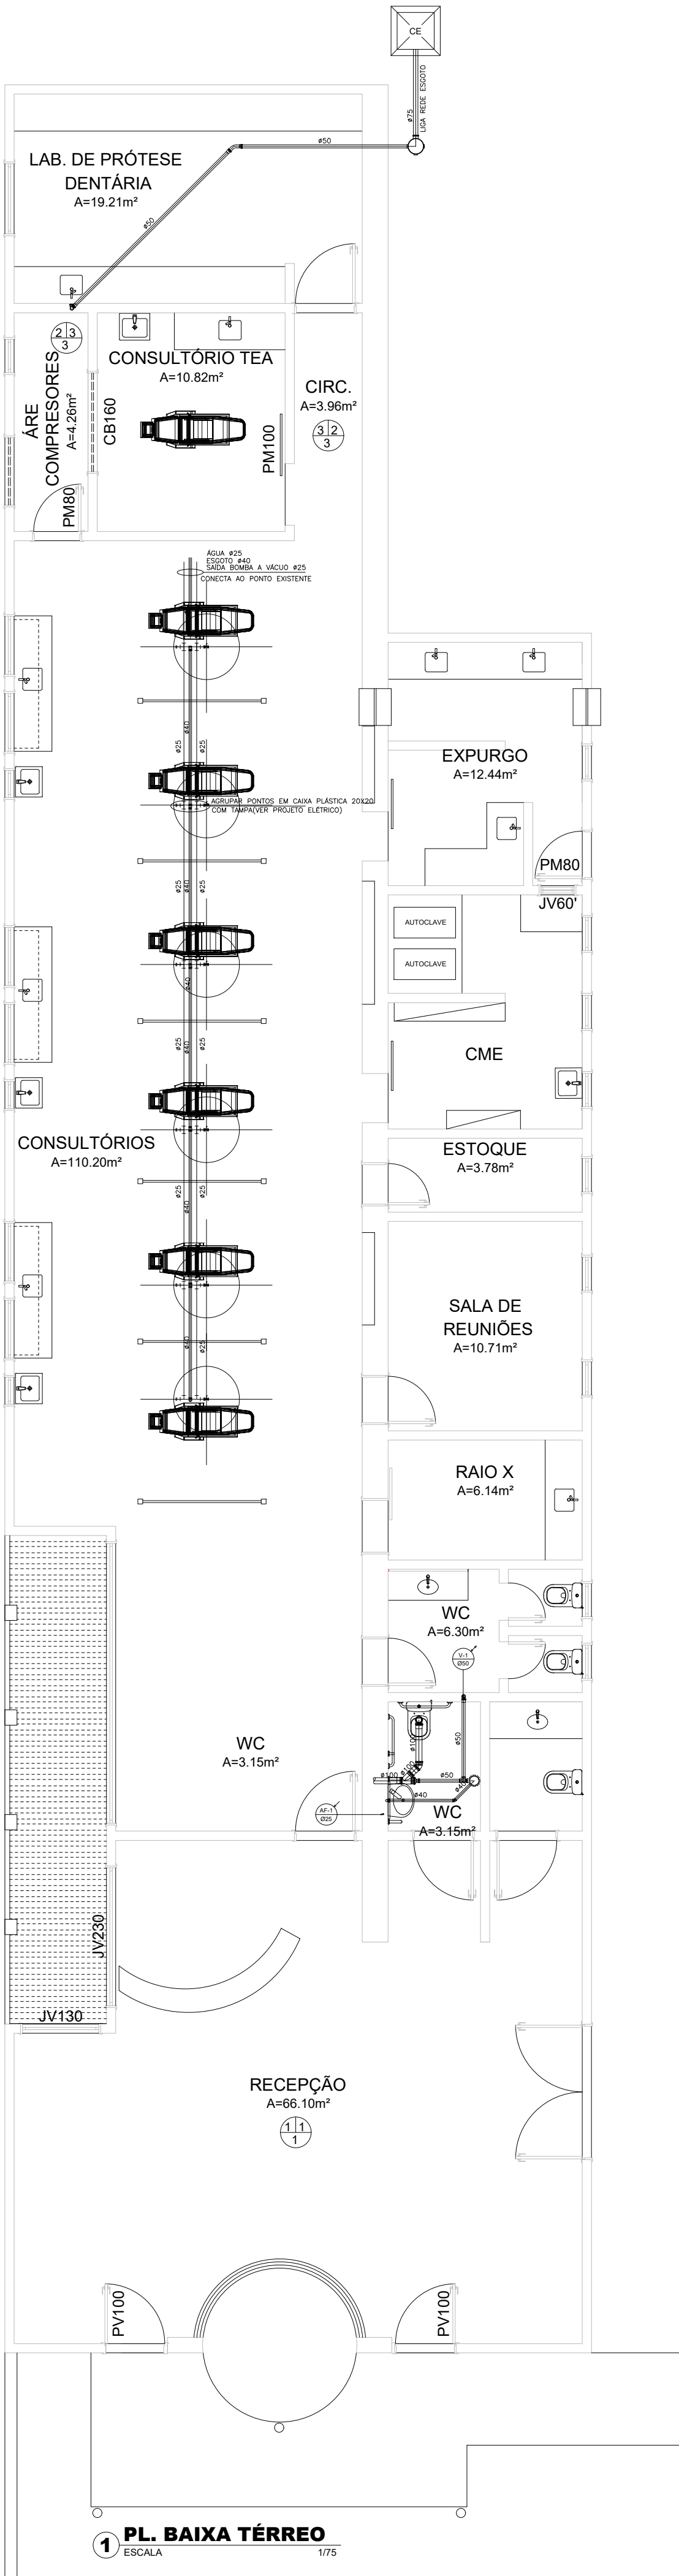

Legenda Conexões Geral e Composições		
Simb.	Descrição	
	JOELHO 90 50MM E TE 90 50X50MM	
	CONJUNTO PARA BANHEIRO COM J90 + SIFÃO MOBYLLE FLEXIVEL + VÁLVULA PARA LAVATÓRIO	

Legenda Conexões Esgoto	
Simb.	Descrição
	TE SÉRIE NORMAL 40 mm
	REDUÇÃO EXÊNTRICA SÉRIE NORMAL
	LUVA SIMPLES SÉRIE NORMAL 100 mm
	LUVA SIMPLES SÉRIE NORMAL 100 mm
	LUVA SIMPLES SÉRIE NORMAL 50 mm
	JUNÇÃO SÉRIE NORMAL 100 mm
	JOELHO 90 SÉRIE NORMAL TIGRE 50MM
	JOELHO 90 SÉRIE NORMAL TIGRE 50MM
	JOELHO 90 SÉRIE NORMAL TIGRE 40MM
	JOELHO 45° SÉRIE NORMAL 40MM
	CURVA 45 LONGA SÉRIE NORMAL 50 mm
	CORPO DE CAIXA SIFONADA SÉRIE NORMAL 150 mm x 150 mm x 50 mm

OBS: TODAS AS MEDIDAS DEVEM SER CONFERIDAS NO LOCAL;

SECRETARIA DA INFRAESTRUTURA

PROJETO: **PROJETO HIDROSSANITÁRIO**
REFORMA CENTRO DE ESPECIALIDADES ODONTOLÓGICAS

INTERESSADO:
PREFEITURA DE SOBRAL

ENDEREÇO:
R. Pe. Antônio Ibiapina, 170 - Centro, Sobral - CE, 62010-750

MUNICÍPIO:
SOBRAL

AUTOR:

AUTOR:

ASSUNTO:	ESCALA
PL. BAIXA TÉRREO	1/75
DET. ISOMÉTRICO	1/75
LEGENDA	1/75
_____	_____
_____	_____