




**2** Planta de Implantação

ESCALA

1/200

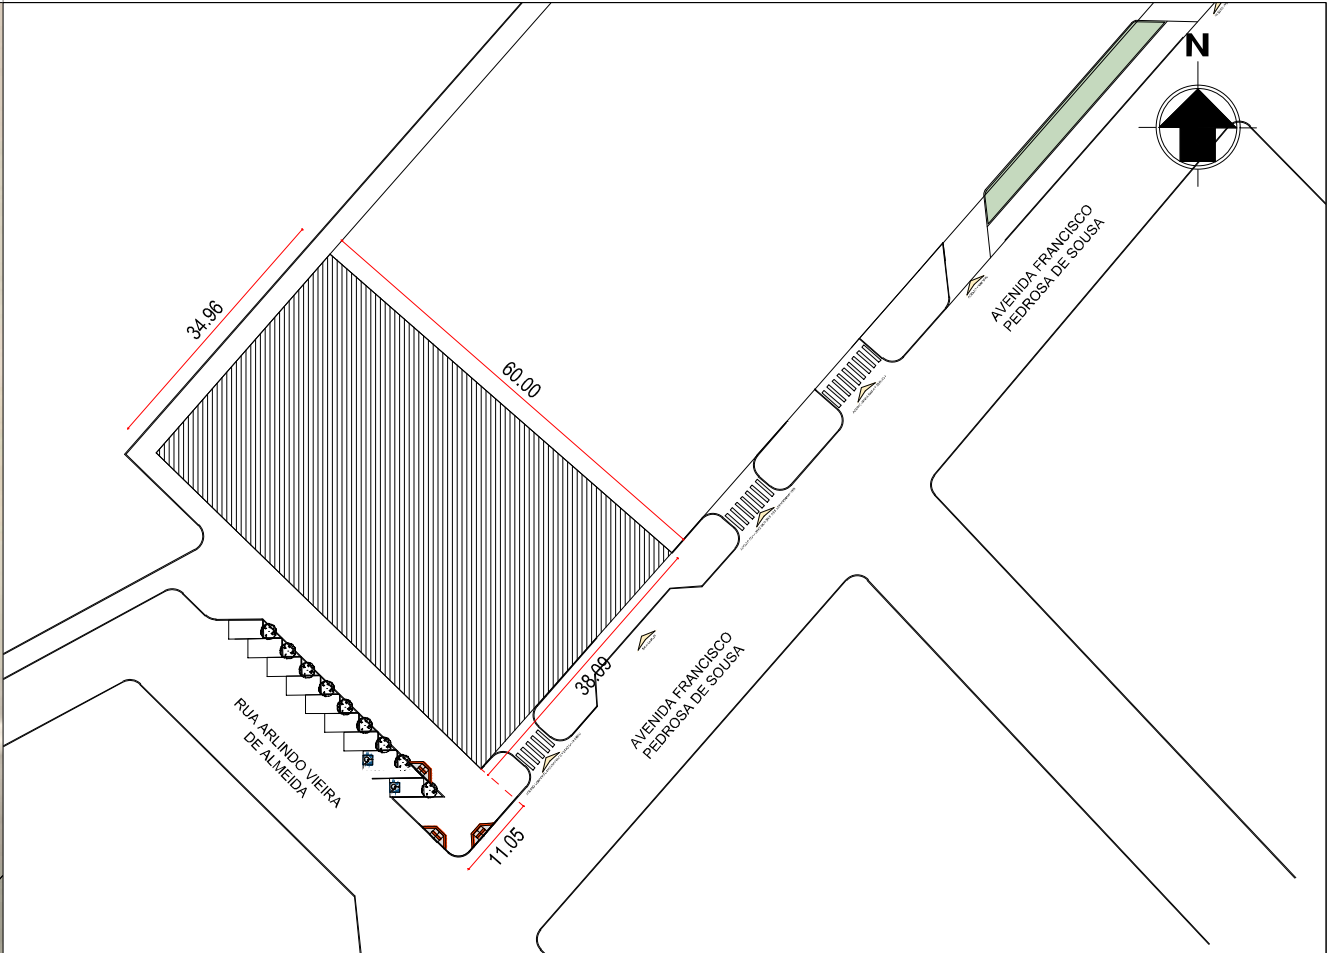

**1** Planta de Situação

ESCALA

1/1000

QUADRO DE ÁREA		ZAP
ÁREA TOTAL DO TERRENO		2.188,20m²
ÁREA TOTAL CONSTRUÍDA (CAPS)		721,00m²
ÁREA TOTAL COBERTA (CAPS)		721,00m²
ÁREA COBERTA (CASA DE BOMBAS)		4,51m²
ÁREA TOTAL COBERTA (CAPS+CASA DE BOMBAS)		725,51m²
ÁREA PERMEÁVEL (GRAMA)		570,32m²

INDICADORES URBANÍSTICOS		
	ÍNDICES PROPOSTOS	ÍNDICES EXIGIDOS
TAXA DE OCUPAÇÃO	33,16%	65,00%
TAXA DE PERMEABILIDADE	26,06%	25,00%
ÍNDICE DE APROVEITAMENTO	0,33	2,5
ALTURA MÁXIMA DA EDIFICAÇÃO	4,82m	48m
RECUE DE FRENTE	6,80m	3,00
RECUE DE FUNDOS	16,20m	1,50m
RECUE LATERAL	10,69m/2,50m	1,50m

OBS: TODAS AS MEDIDAS DEVEM SER CONFERIDAS NO LOCAL;

SECRETARIA DA INFRAESTRUTURA

PROJETO: **PROJETO ARQUITETÔNICO  
IMPLANTAÇÃO CAPS TIPO III - BAIRRO COHAB III**

INTERESSADO:  
PREFEITURA DE SOBRAL

ENDEREÇO: AVENIDA FRANCISCO PEDROSA DE SOUSA

LAT.: 9593937.39 m S  
LONG.: 348089.14 m E

MUNICÍPIO:  
SOBRAL



ASSUNTO:	ESCALA
PLANTA DE SITUAÇÃO	1/250
PLANTA DE IMPLANTAÇÃO	1/200

DATA	REVISÃO	ARQUIVO	PRANCHA
	00		01/01