

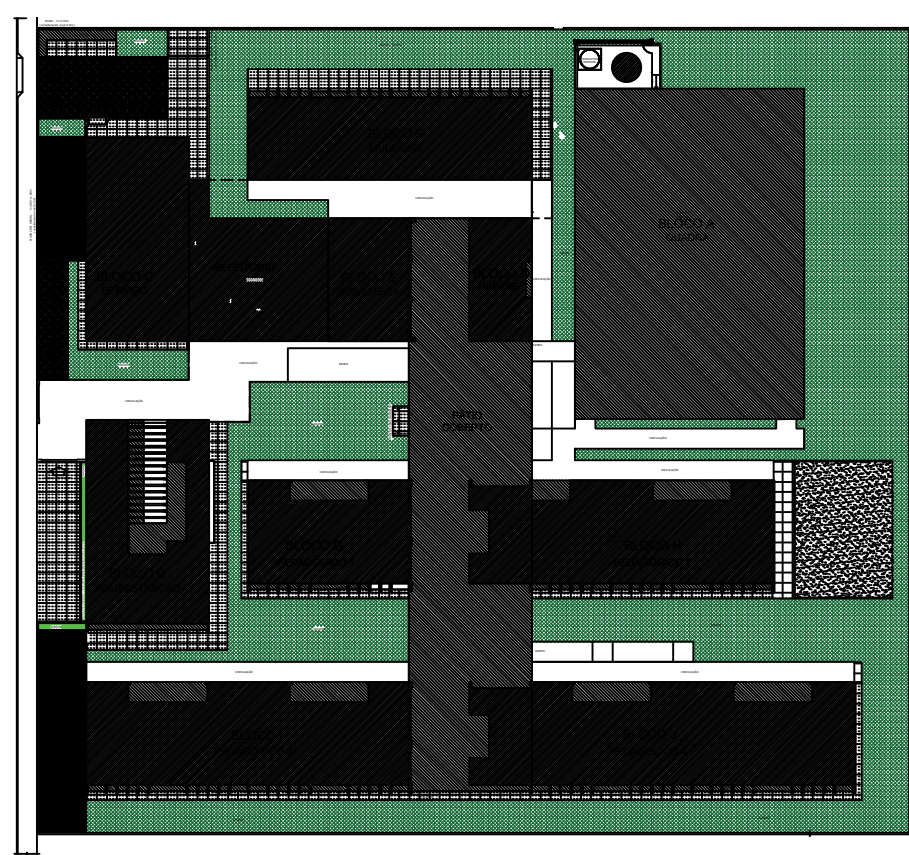


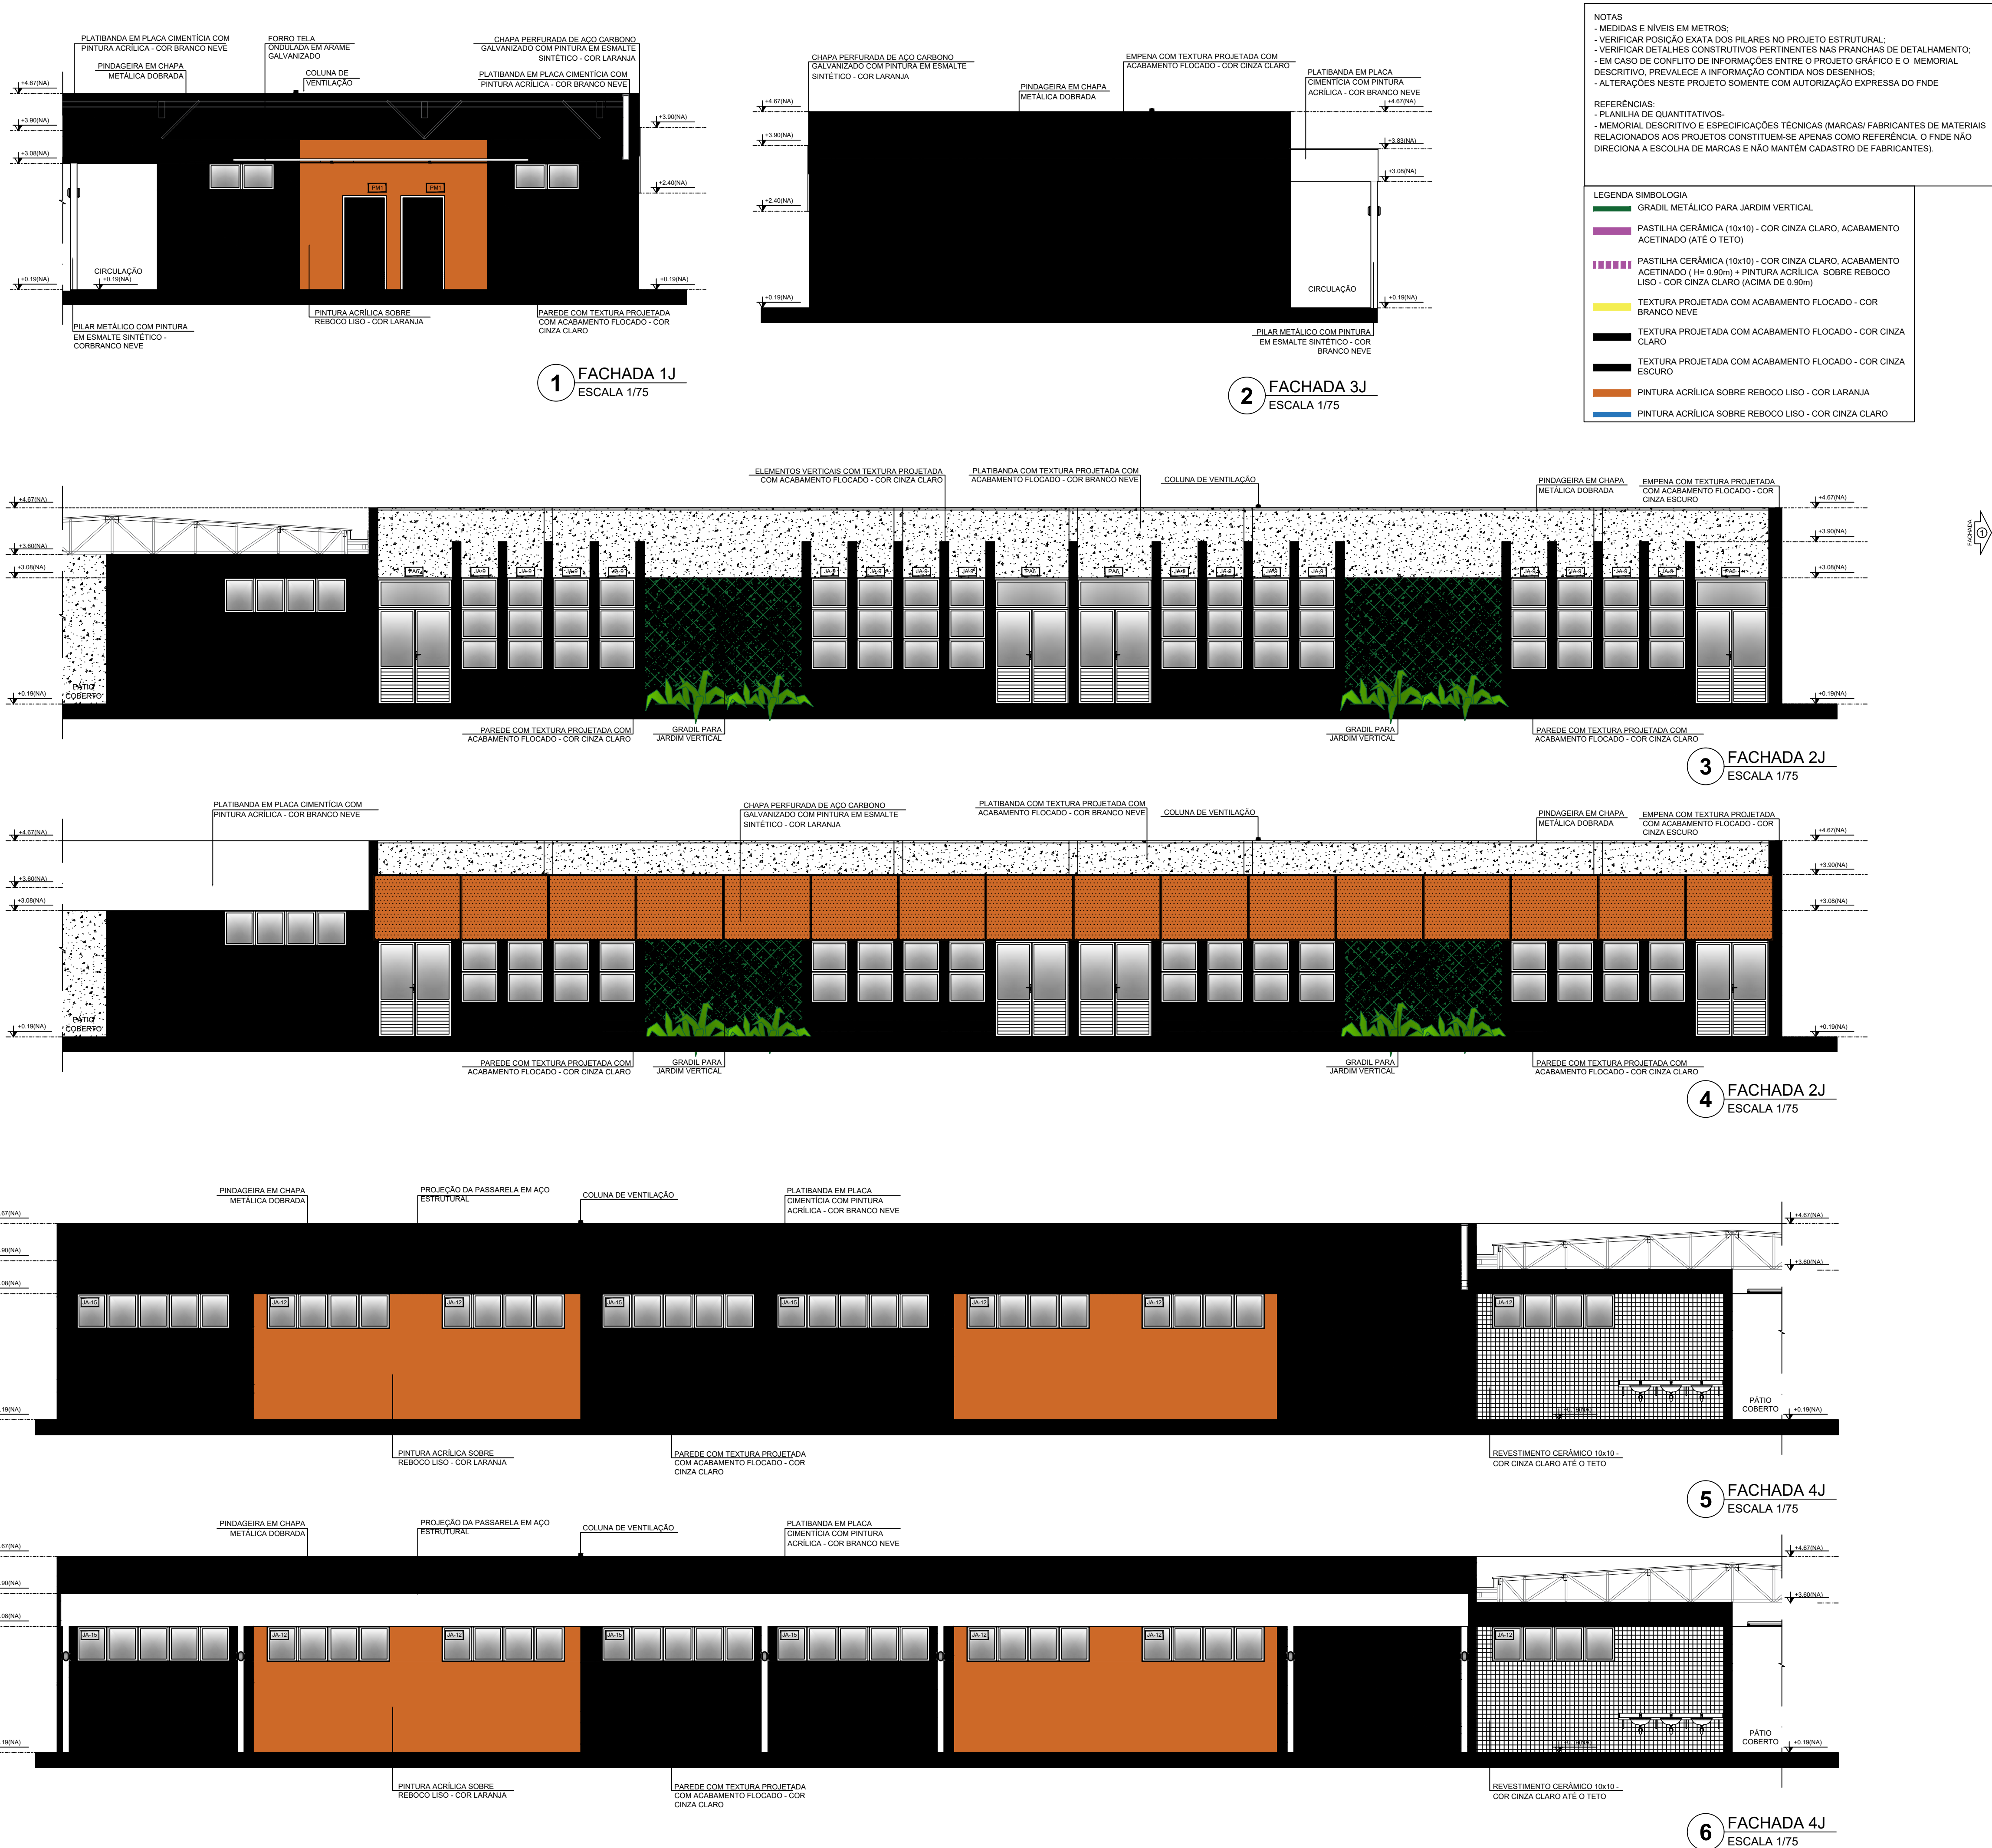

CROQUI DE REFERÊNCIA - IMPLANTAÇÃO

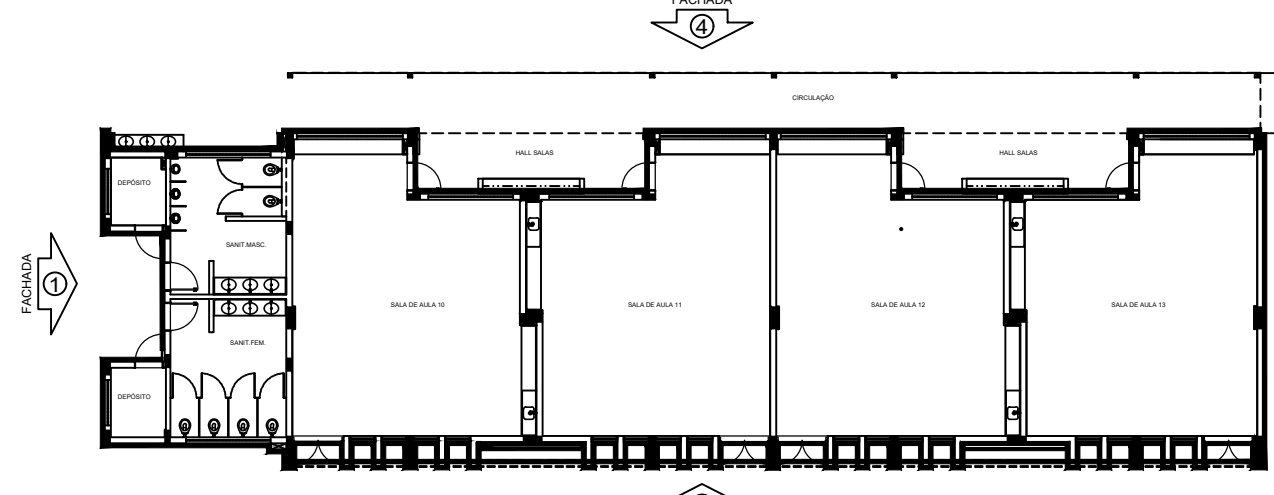

CROQUI BLOCO

Nº	DATA	DESCRIÇÃO
CONTROLE DE REVISÕES		

DESENVOLVIMENTO:



EM PARCERIA COM:



PROJETO FNDE ADAPTADO

PROPRIETÁRIO: :	PREFEITURA MUNICIPAL DE MASSAPÉ/CE
ENDEREÇO:	RUA SDO.SN, BAIRRO LUIZ DA HORA PEREIRA
MUNICÍPIO - UF:	MASSAPÉ/CE
PREFEITURA MUNICIPAL DE MASSAPÉ - CNPJ: 07.598.691/0001-16	
PROPRIETÁRIO	ISMAEL NUNES MARQUES - RNP 0615619240
RESP. TÉCNICO	ISMAEL NUNES MARQUES
AUTOR DO PROJETO	ISMAEL NUNES MARQUES

ISMAEL NUNES MARQUES

Assinado de forma digital por ISMAEL NUNES MARQUES:01775604365

Dados: 2025.05.27 09:39:33 -03'00'

DLFO

CREA




RA

OBSERVAÇÕES:


ESCOLA 13 SALAS DE AULA - MODELO TÉRREO			
PROJETO DE ARQUITETURA			
COORDENAÇÃO	FACHADAS - BLOCO J (PADRÃO FNDE)		PE-AR
	PEDAGÓGICO 4		
	CROQUIA DE REFERÊNCIA		
FORMATO	REVISÃO	ESCALA	PRANCHA
	A1 (841x594mm)	1:75	
		DATA EMISSÃO	32
		14/05/2025	

1 MASTROS PARA BANDEIRAS


ESCALA 1/25

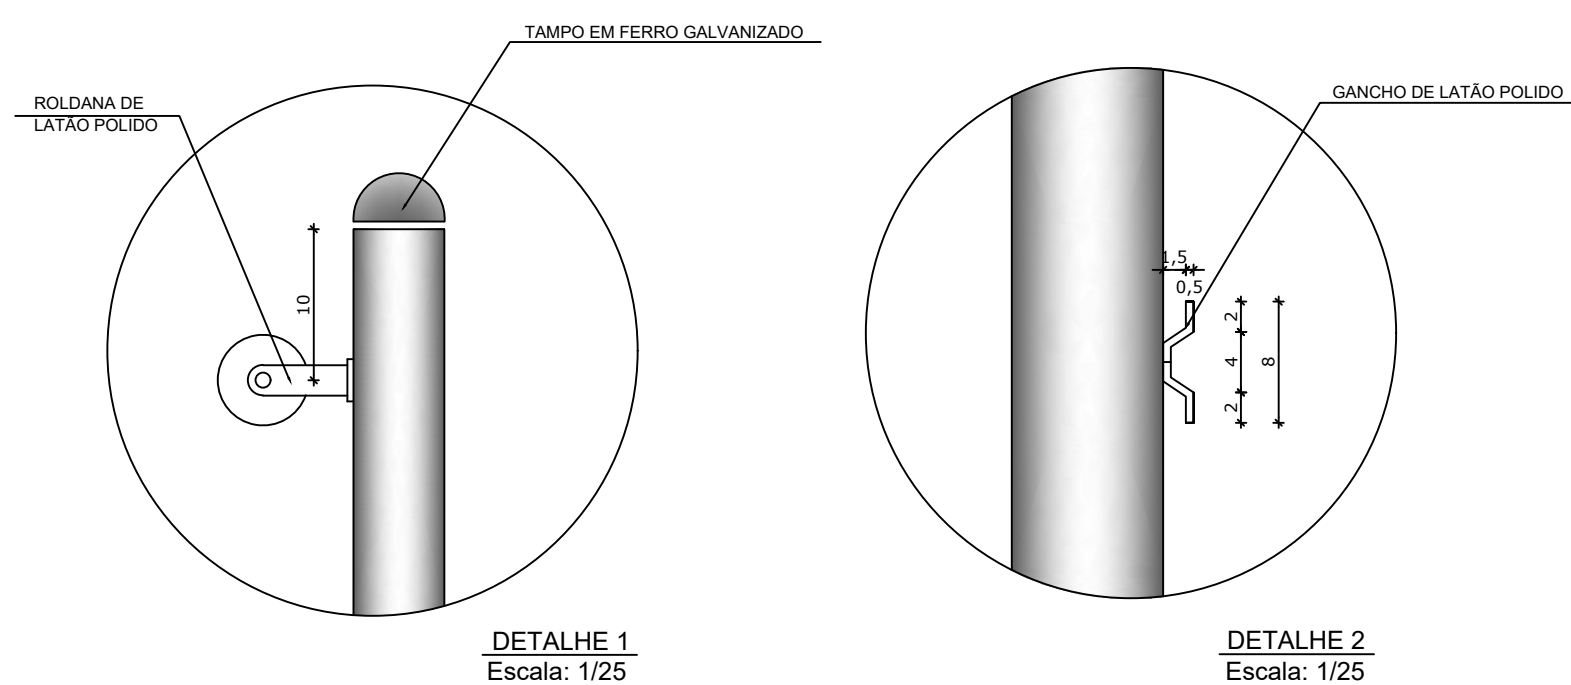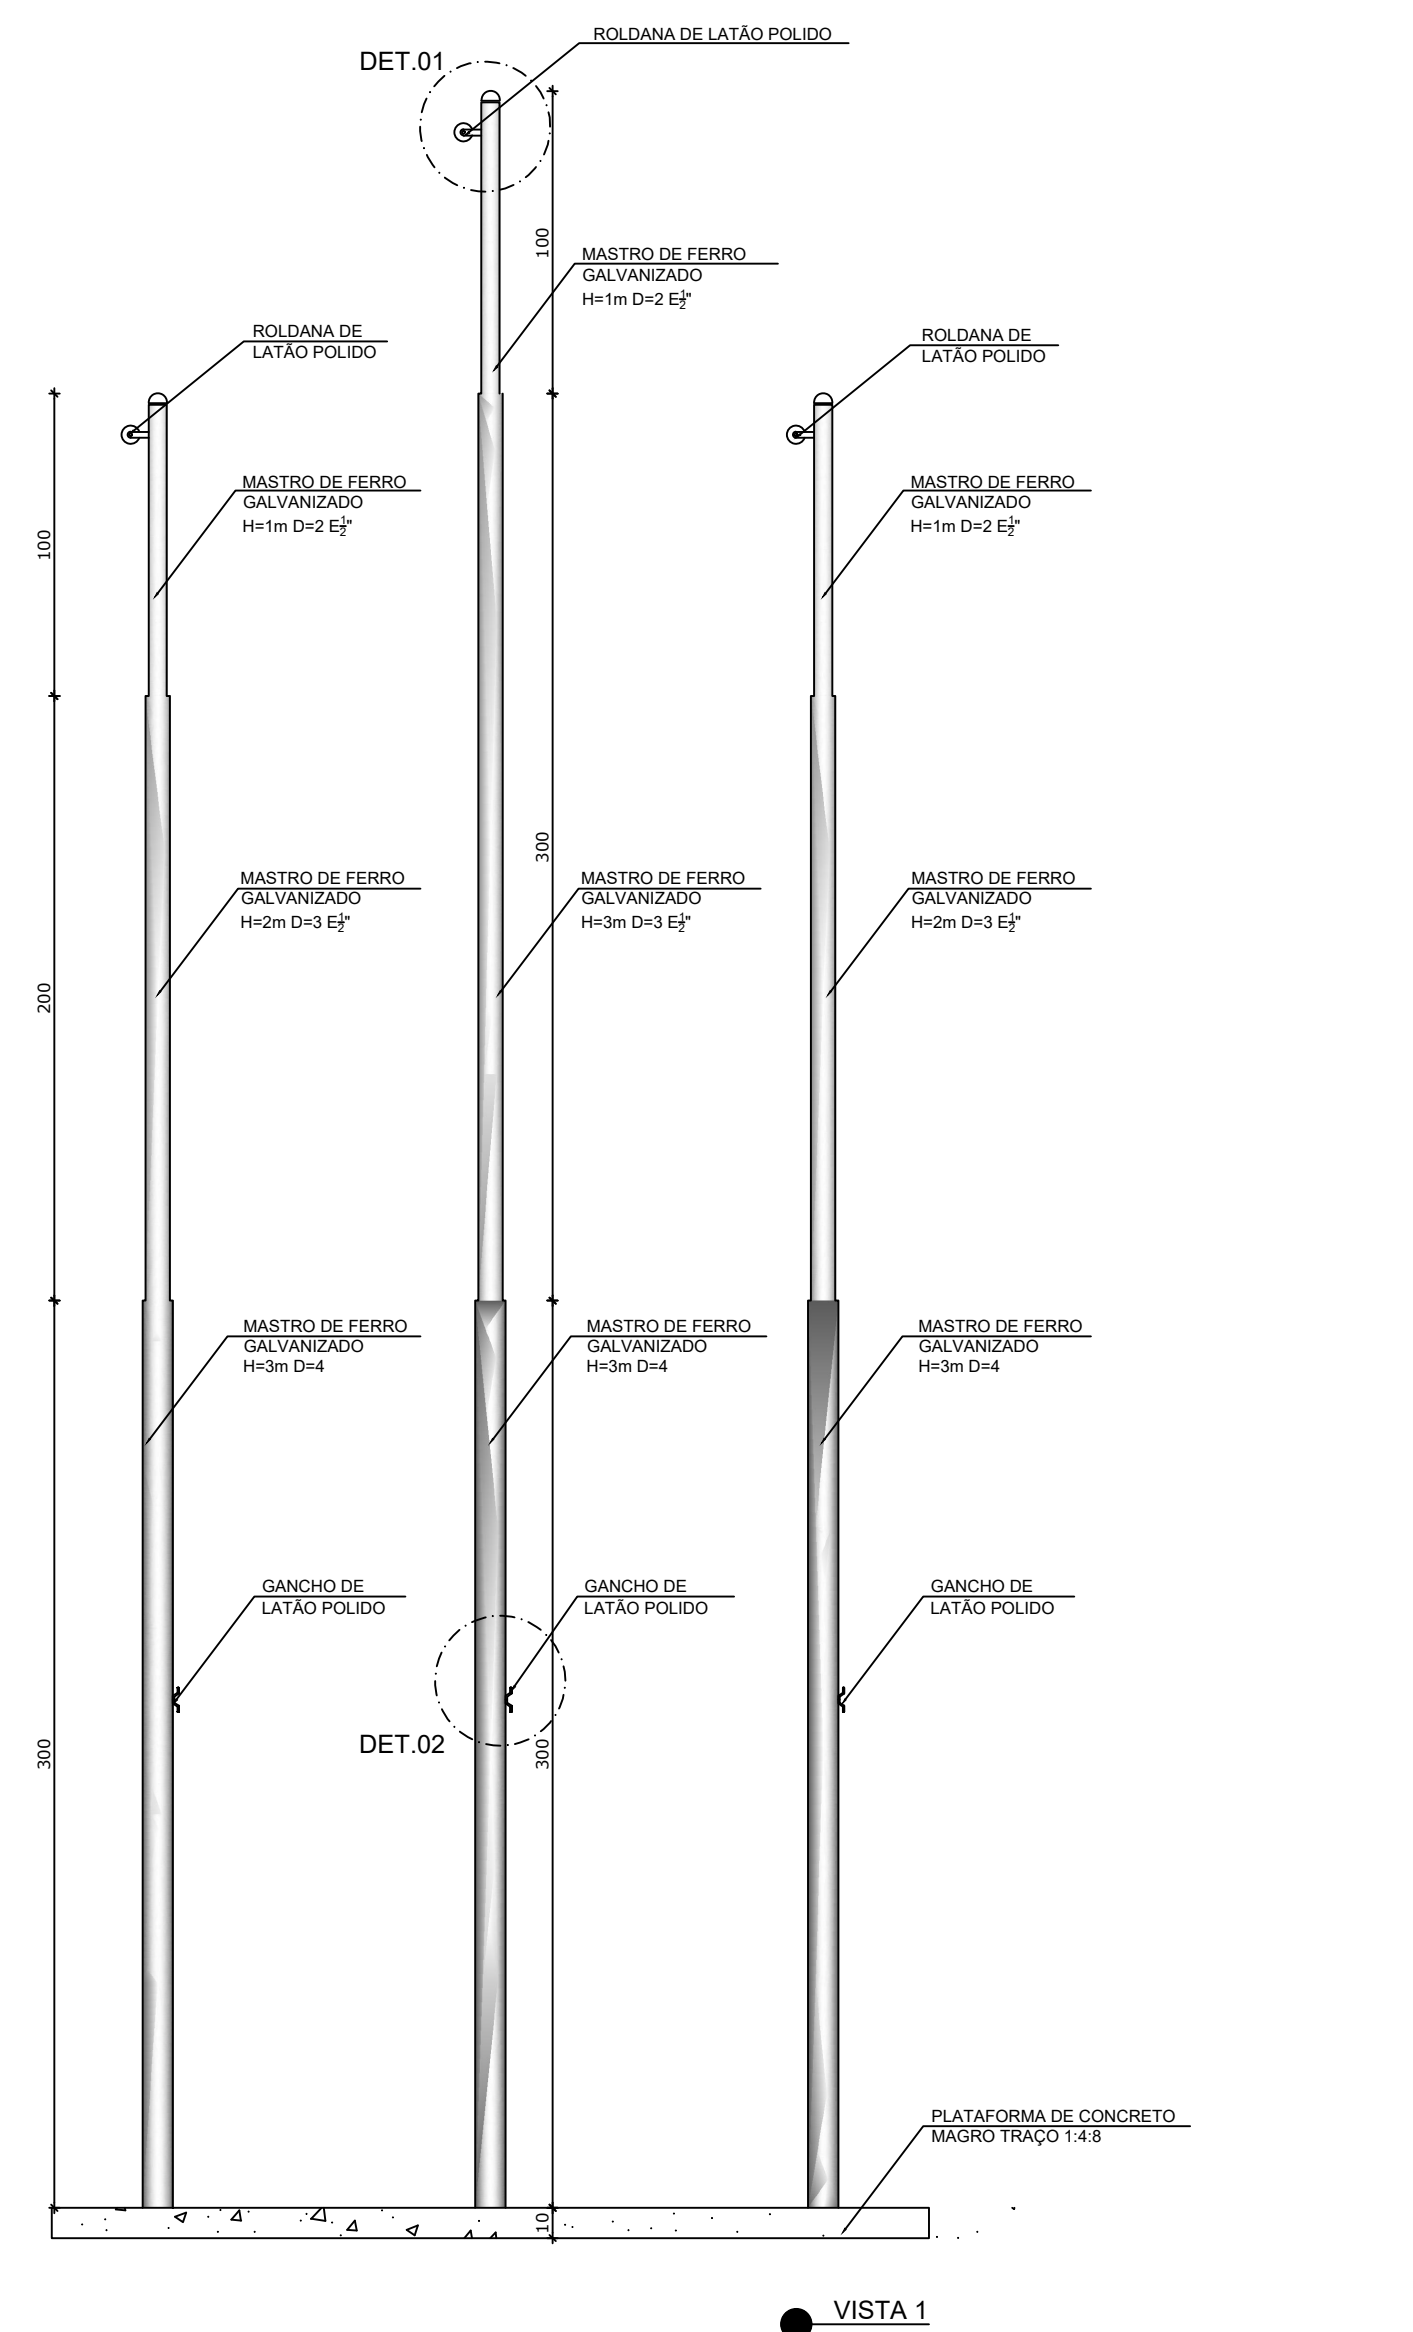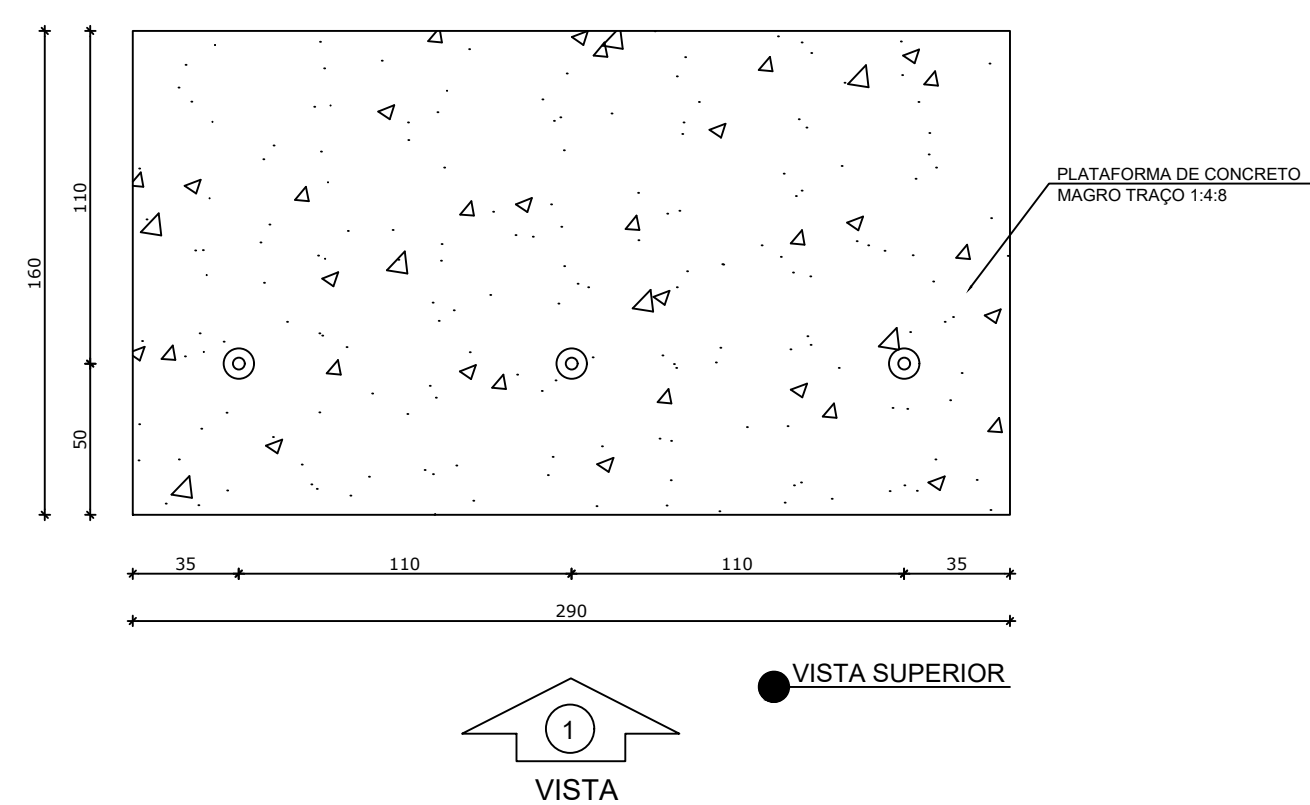

2 BC1 - BANCO COLETIVO
ESCALA 1/25

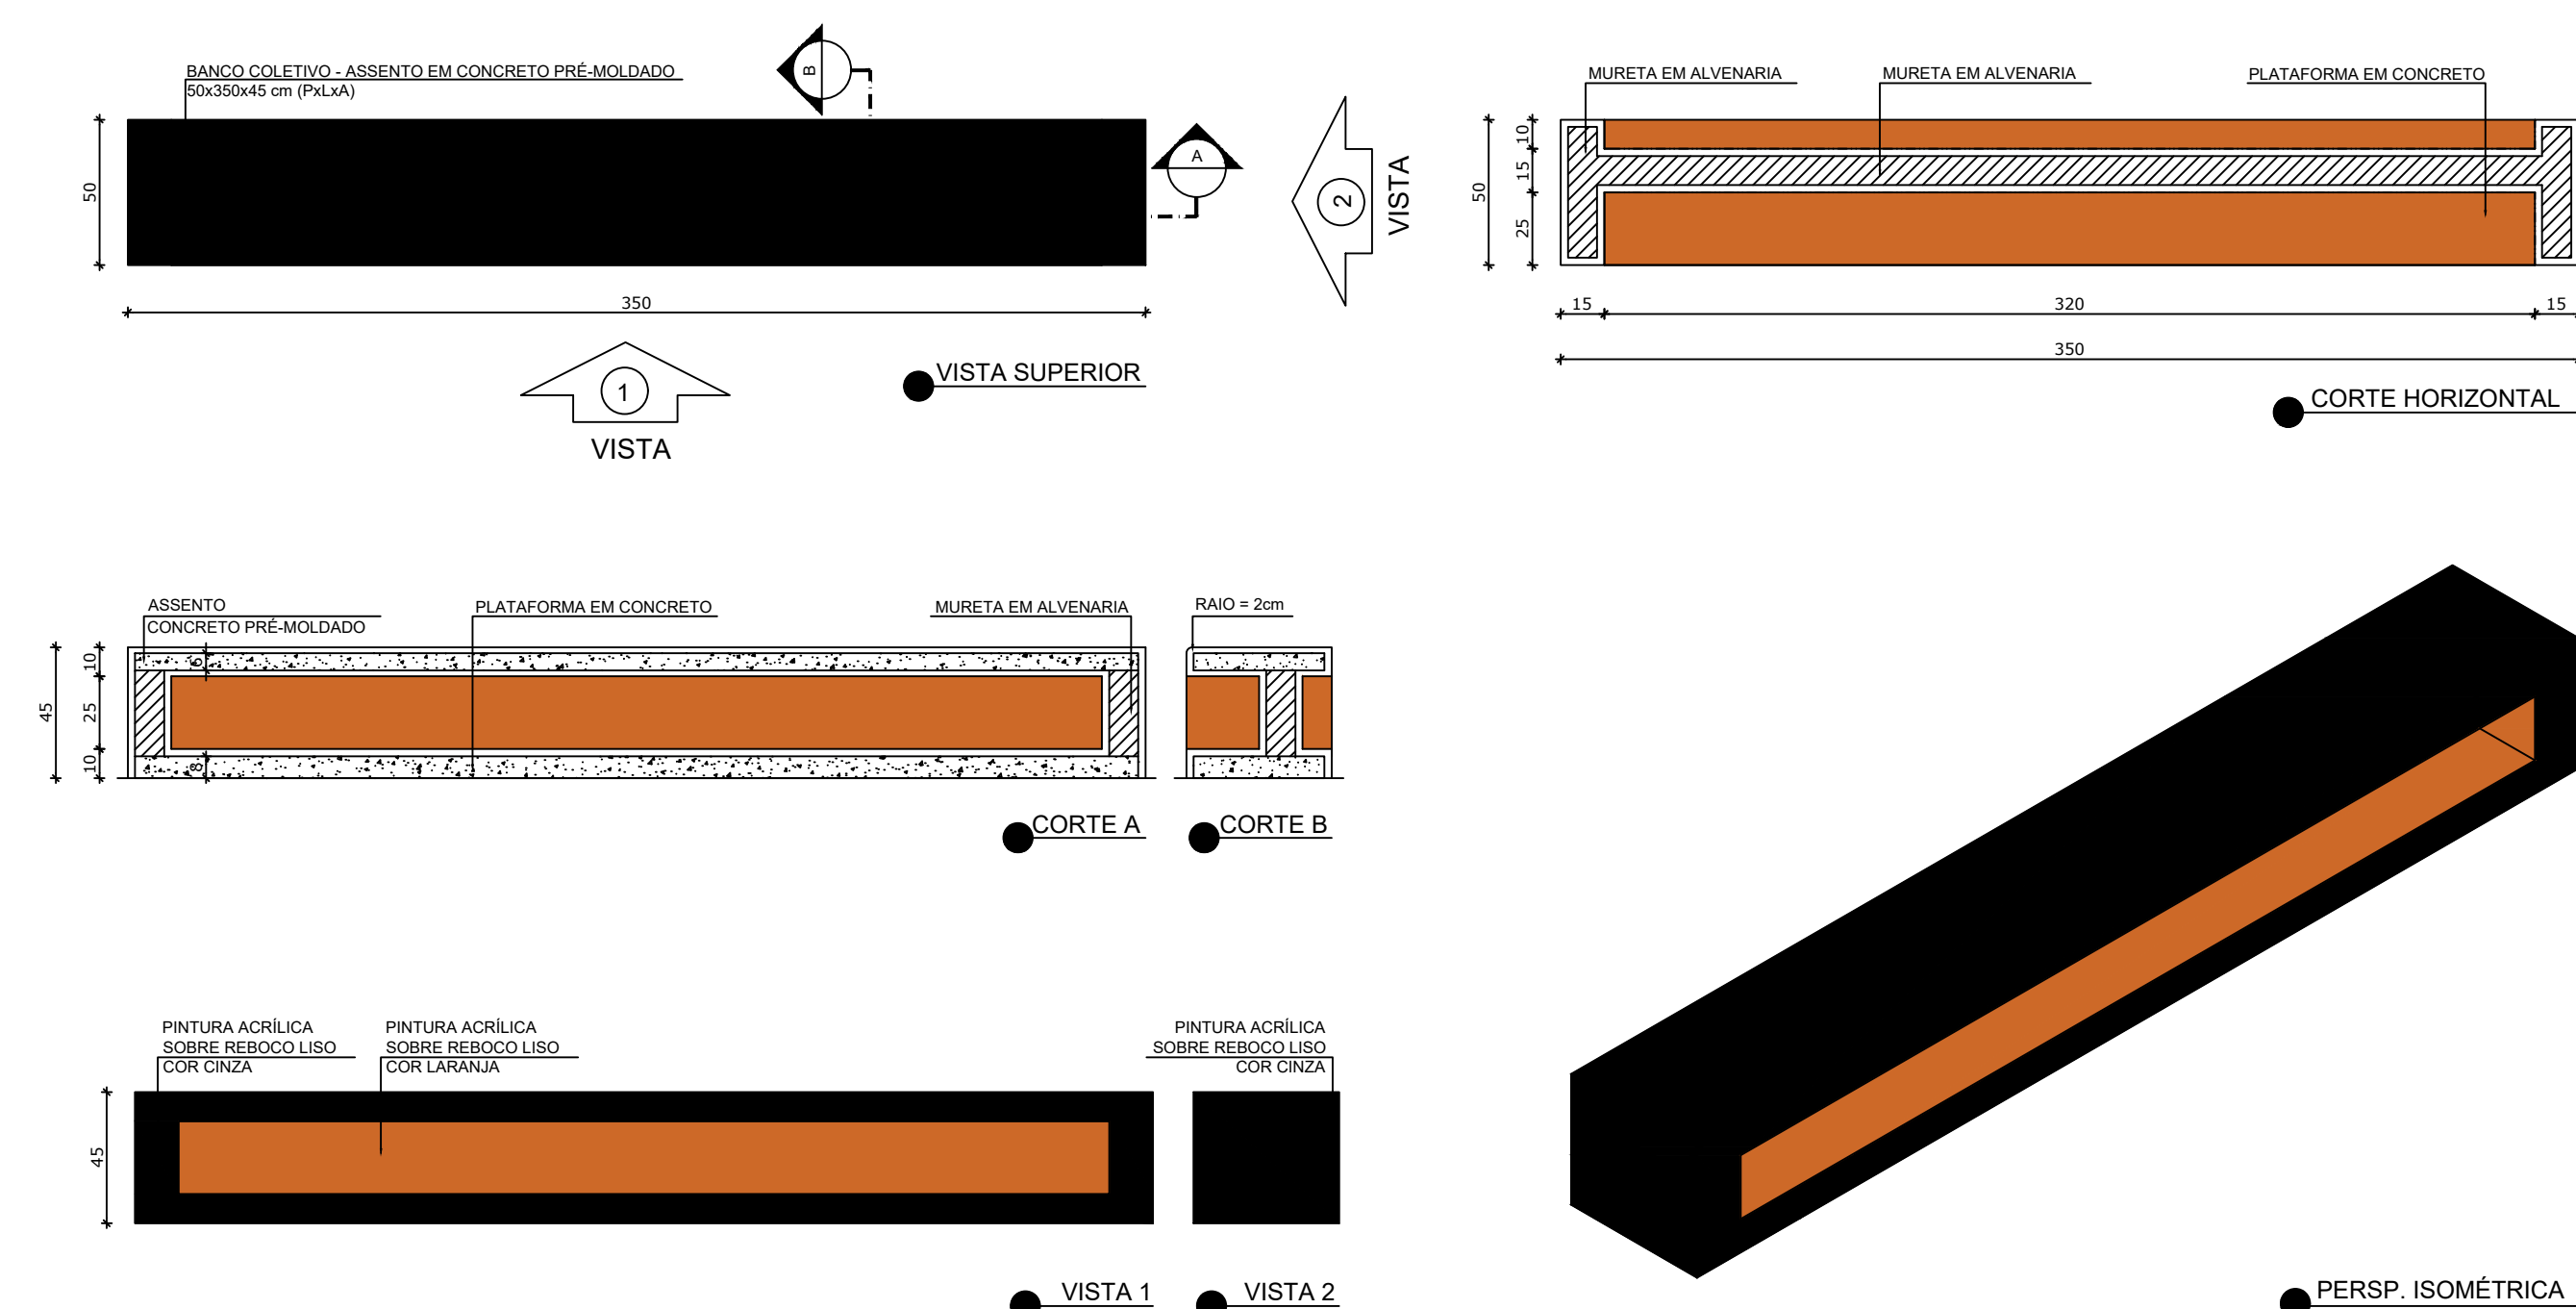

3 BC2 - BANCO COLETIVO
ESCALA 1/25

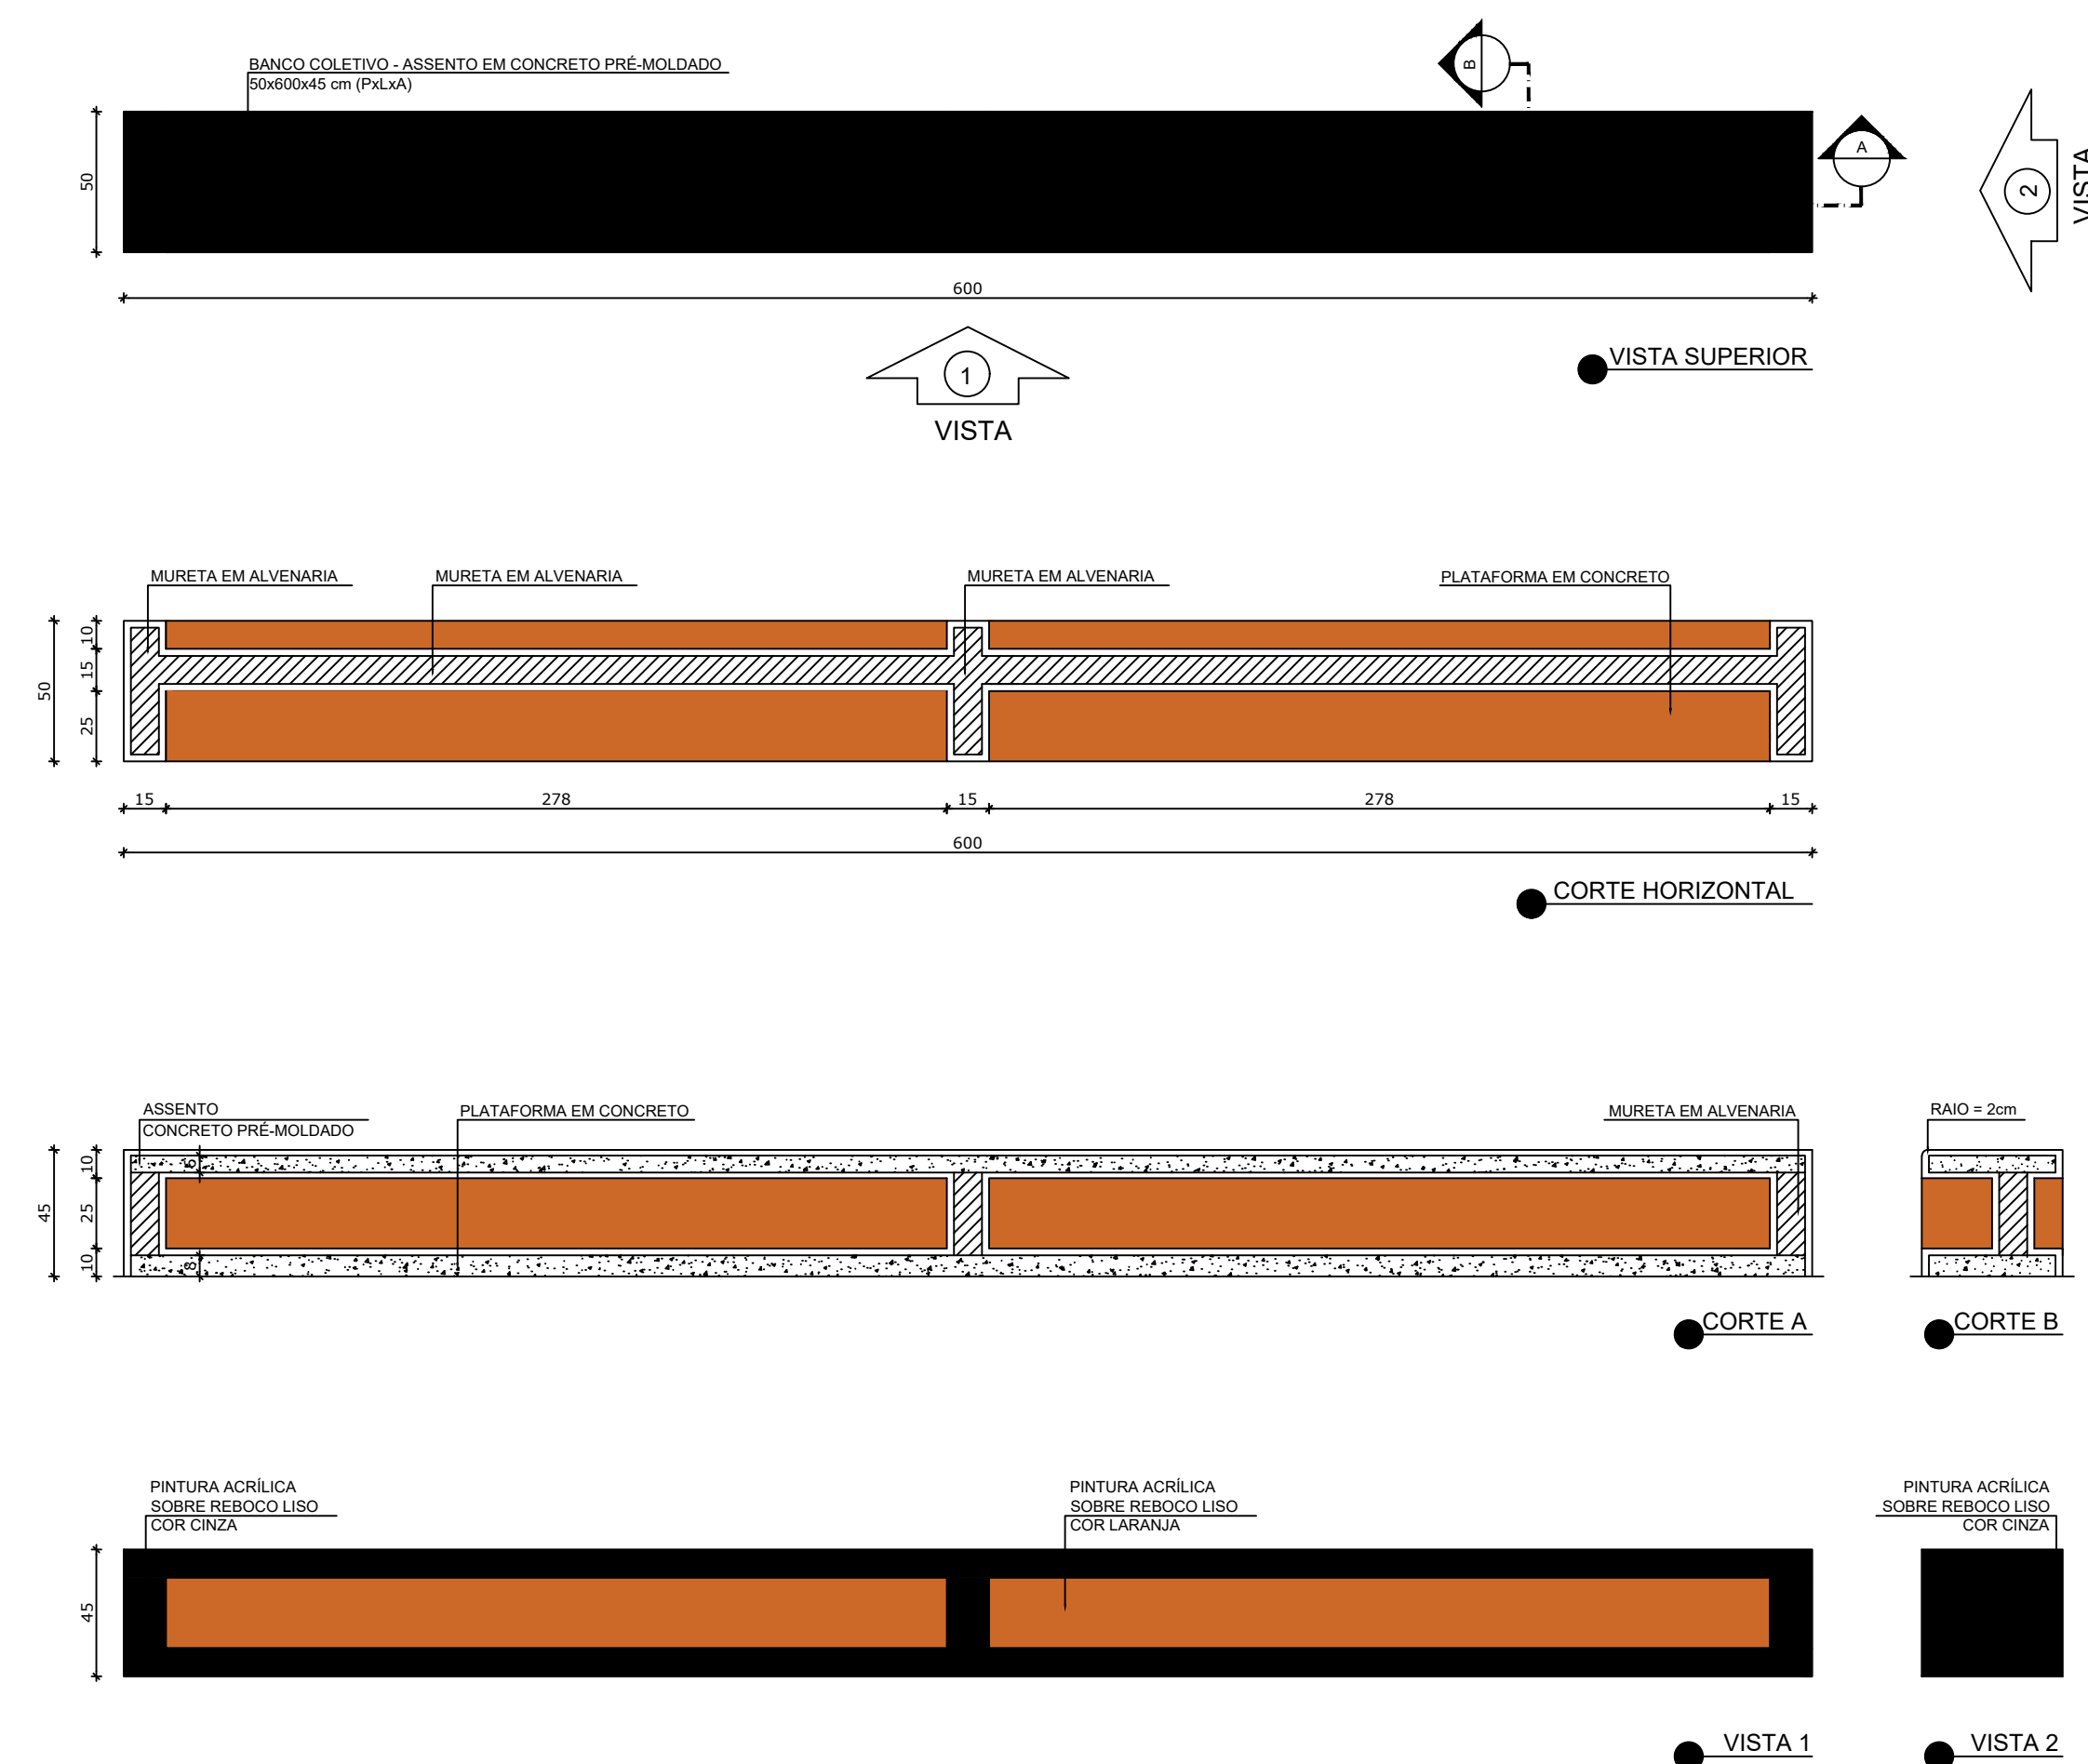


NOTAS

- MEDIDAS E NÍVEIS EM METROS;
- VERIFICAR POSIÇÃO EXATA DOS PILARES NO PROJETO ESTRUTURAL;
- VERIFICAR DETALHES CONSTRUCTIVOS PERTINENTES NAS PRANCHAS DE DETALHAMENTO;
- EM CASO DE CONFLITO DE INFORMAÇÕES ENTRE O PROJETO GRÁFICO E O MEMORIAL DESCRITIVO, PREVALECE A INFORMAÇÃO CONTIDA NOS DESENHOS;
- ALTERAÇÕES NESTE PROJETO SOMENTE COM AUTORIZAÇÃO EXPRESSA DO FNDE

REFERÊNCIAS

- PLANILHA DE QUANTITATIVOS
- MEMORIAL DESCRITIVO E ESPECIFICAÇÕES TÉCNICAS (MARCAS/ FABRICANTES DE MATERIAIS RELACIONADOS AOS PROJETOS CONSTITUEM-SE APENAS COMO REFERÊNCIA. O FNDE NÃO DIRECIONA A ESCOLHA DE MARCAS E NÃO MANTÉM CADASTRO DE FABRICANTES).

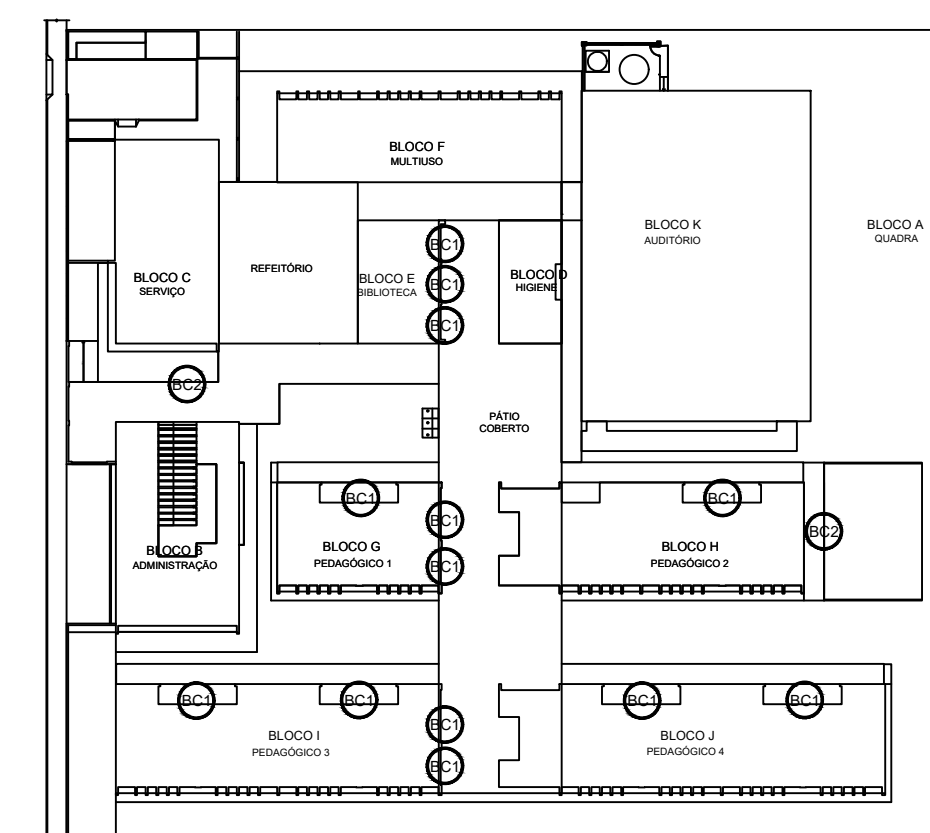

CROQUI DE REFERÊNCIA

Nº	DATA	DESCRIÇÃO
CONTROLE DE REVISÕES		

DESENVOLVIMENTO



EM PARCERIA COM:



MINISTÉRIO DA
EDUCAÇÃO

PROJETO FNDE ADAPTADO

PROPRIETÁRIO: :	PREFEITURA MUNICIPAL DE MASSAPÊ/CE
-----------------	------------------------------------

ENDEREÇO: RUA SDO,SN,BAIRRO LUIZ DA HORA PEREIRA

MUNICÍPIO - UF: MASSAPÉ/CE

PREFEITURA MUNICIPAL DE MASSAPÊ - CNPJ: 07.598.691/0001-16

PROPRIETÁRIO

ISMAEL NUNES MARQUES - RNP 061561924

RESP. TÉCNICO

JONMAEL NÚÑEZ MARQUEZ

DLFO

	CREA
--	------

ISMAEL
NUNES
MARQU
ES:0177
5604365

Assinado de
forma digital
por ISMAEL
NUNES
MARQUES:0177
75604365
Dados:
2025.05.27
09:40:04 -03'00"

OBSERVAÇÕES:

ESCOLA 13 SALAS DE AULA - MODELO TÉRREO
PROJETO DE ARQUITETURA

COORDENAÇÃO

DETALHAMENTO (PADRÃO FNDE)
CORTES E DETALHES
MASTROS E BANCOS

PE-AR

FORMATO
A1 (841x594mm)

ESCALA	1:25
DATA EMISSÃO	14/05/2025


PRANCHA	33
---------	----

NOTAS

- MEDIDAS E NÍVEIS EM METROS;
- VERIFICAR POSIÇÃO EXATA DOS PILARES NO PROJETO ESTRUTURAL;
- VERIFICAR DETALHES CONSTRUTIVOS PERTINENTES NAS PRANCHAS DE DETALHAMENTO;
- EM CASO DE CONFLITO DE INFORMAÇÕES ENTRE O PROJETO GRÁFICO E O MEMORIAL DESCRITIVO, PREVALECE A INFORMAÇÃO CONTIDA NOS DESENHOS;
- ALTERAÇÕES NESTE PROJETO SOMENTE COM AUTORIZAÇÃO EXPRESSA DO FNDE

REFERÊNCIAS:

- PLANILHA DE QUANTITATIVOS
- MEMORIAL DESCRITIVO E ESPECIFICAÇÕES TÉCNICAS (MARCAS/ FABRICANTES DE MATERIAIS RELACIONADOS AOS PROJETOS CONSTITUEM-SE APENAS COMO REFERÊNCIA. O FNDE NÃO DIRECIONA A ESCOLHA DE MARCAS E NÃO MANTÉM CADASTRO DE FABRICANTES).

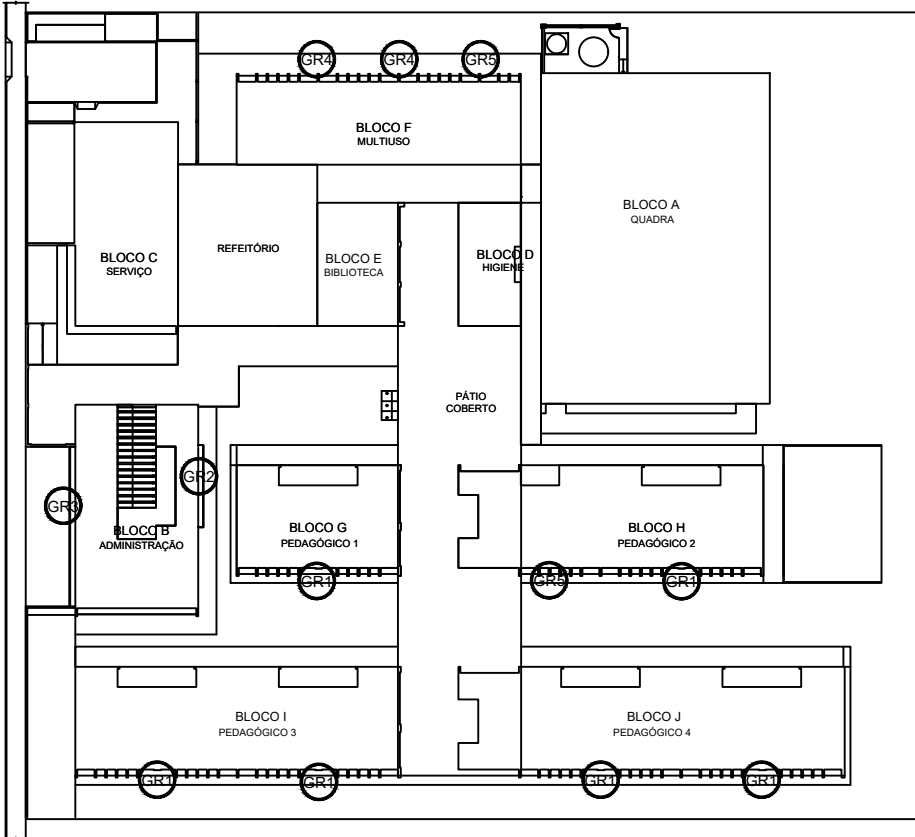

CROQUI DE REFERÊNCIA

Nº	DATA	DESCRIÇÃO
CONTROLE DE REVISÕES		

DESENVOLVIMENTO:



EM PARCERIA COM:



PROJETO FNDE ADAPTADO


PROPRIETÁRIO: :	PREFEITURA MUNICIPAL DE MASSAPÉ/CE
ENDEREÇO:	RUA SDO.SN.BAIRRO LUIZ DA HORA PEREIRA
MUNICÍPIO - UF:	MASSAPÉ/CE
PREFEITURA MUNICIPAL DE MASSAPÉ - CNPJ: 07.598.691/0001-16	
PROPRIETÁRIO	
ISMAEL NUNES MARQUES - RNP 0615619240	
RESP. TÉCNICO	
ISMAEL NUNES MARQUES	
AUTOR DO PROJETO	

D/LFO	CREA
ISMAEL NUNES MARQUES:0 365 1775604365	
Assinado de forma digital por ISMAEL NUNES MARQUES:01775604365	
Dados: 2025.05.27 09:40:33 -03'00'	
RA	


OBSERVAÇÕES:

ESCOLA 13 SALAS DE AULA - MODELO TÉRREO
PROJETO DE ARQUITETURA


COORDENAÇÃO	DETALHAMENTO (PADRÃO FNDE) GRADIL PARA VEGETAÇÃO		PE-AR
FORMATO	REVISÃO	ESCALA 1:50 DATA EMISSÃO 14/05/2025	PRANCHA 34

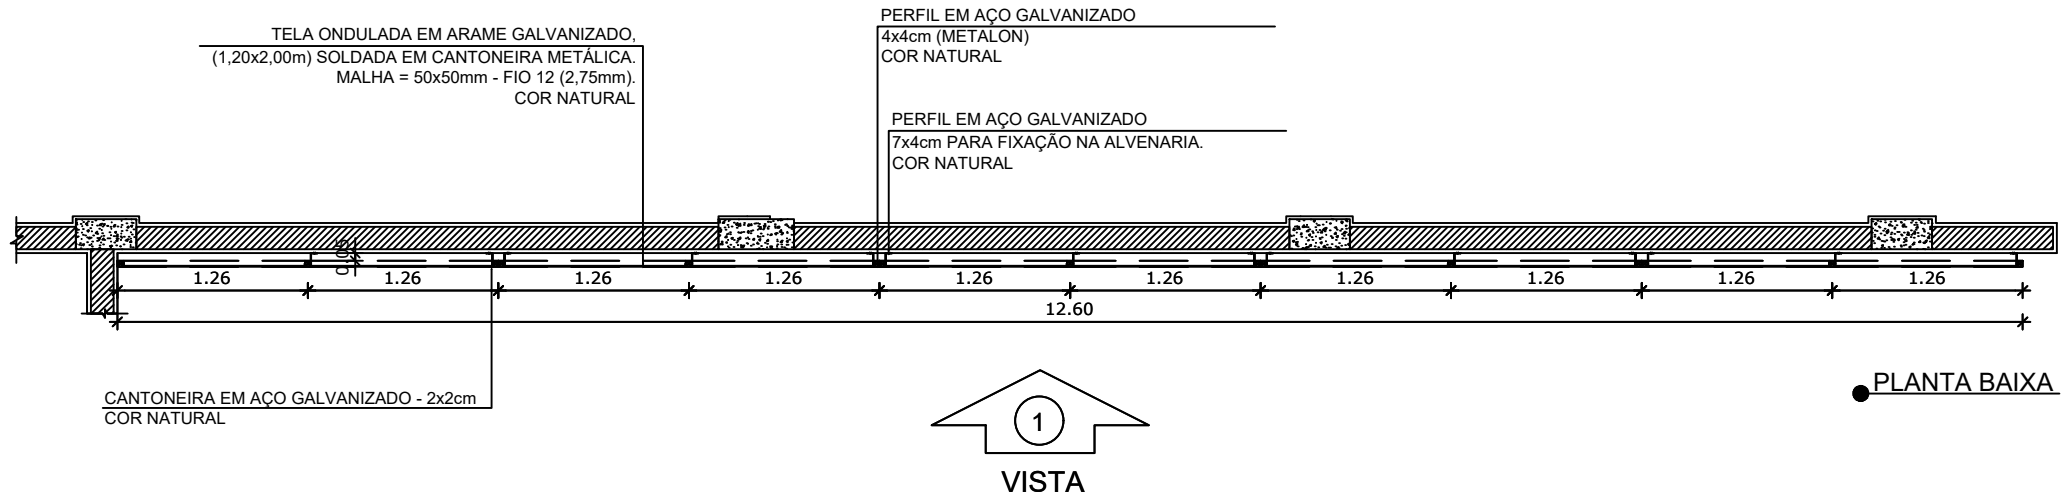


1 GRADIL 3 - BLOCO B
ESCALA 1/50

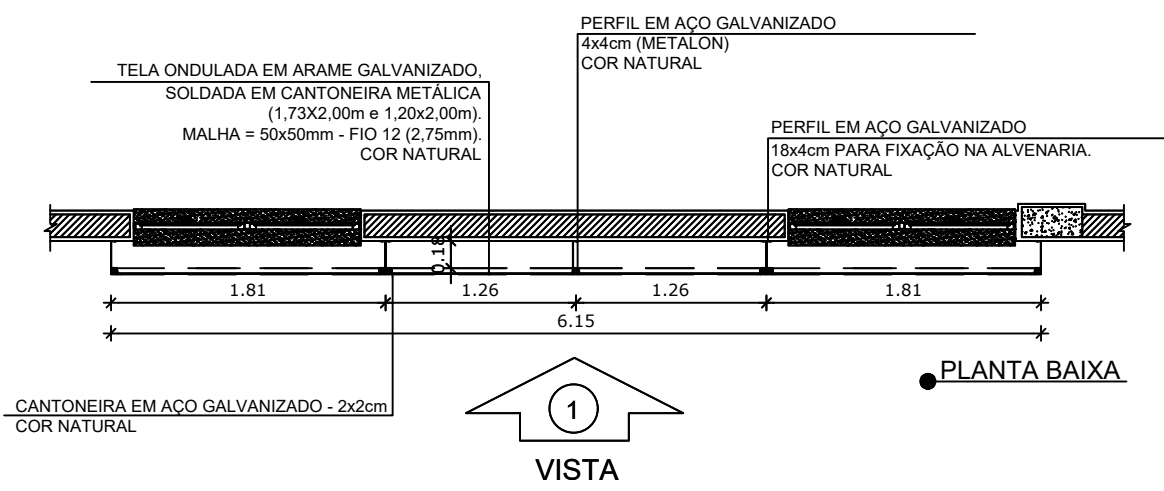


2 GRADIL 2 - BLOCO B
ESCALA 1/50

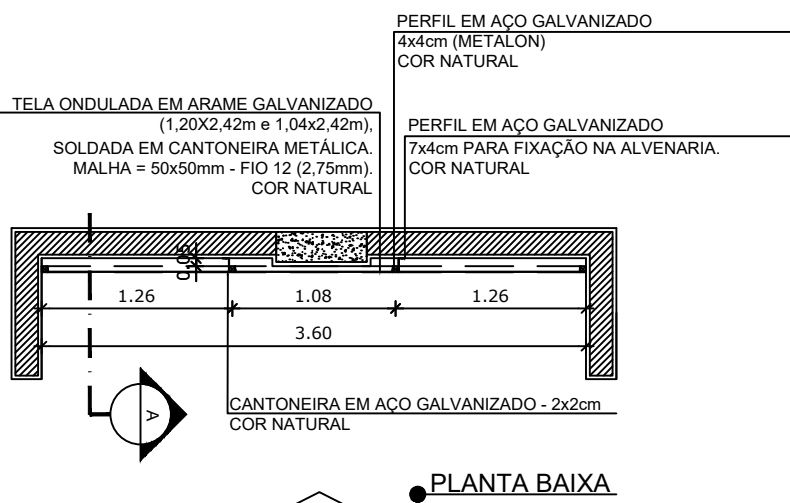

3 GRADIL 1 - BLOCO G, H, I e J
ESCALA 1/50

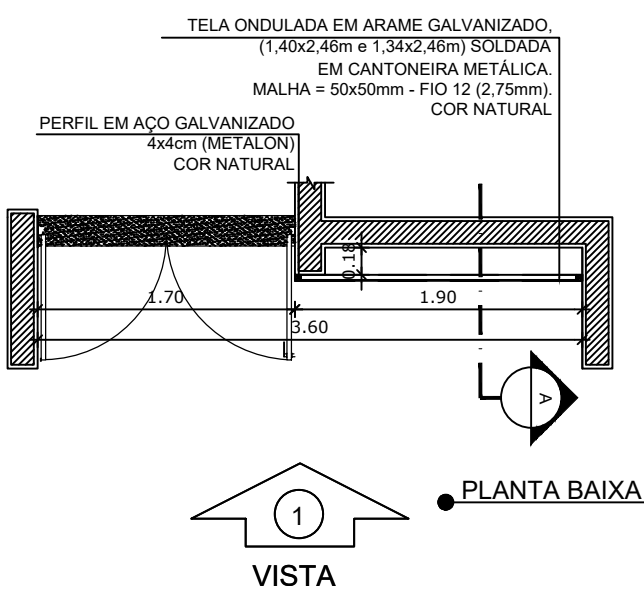

4 GRADIL 4 - BLOCO F
ESCALA 1/50

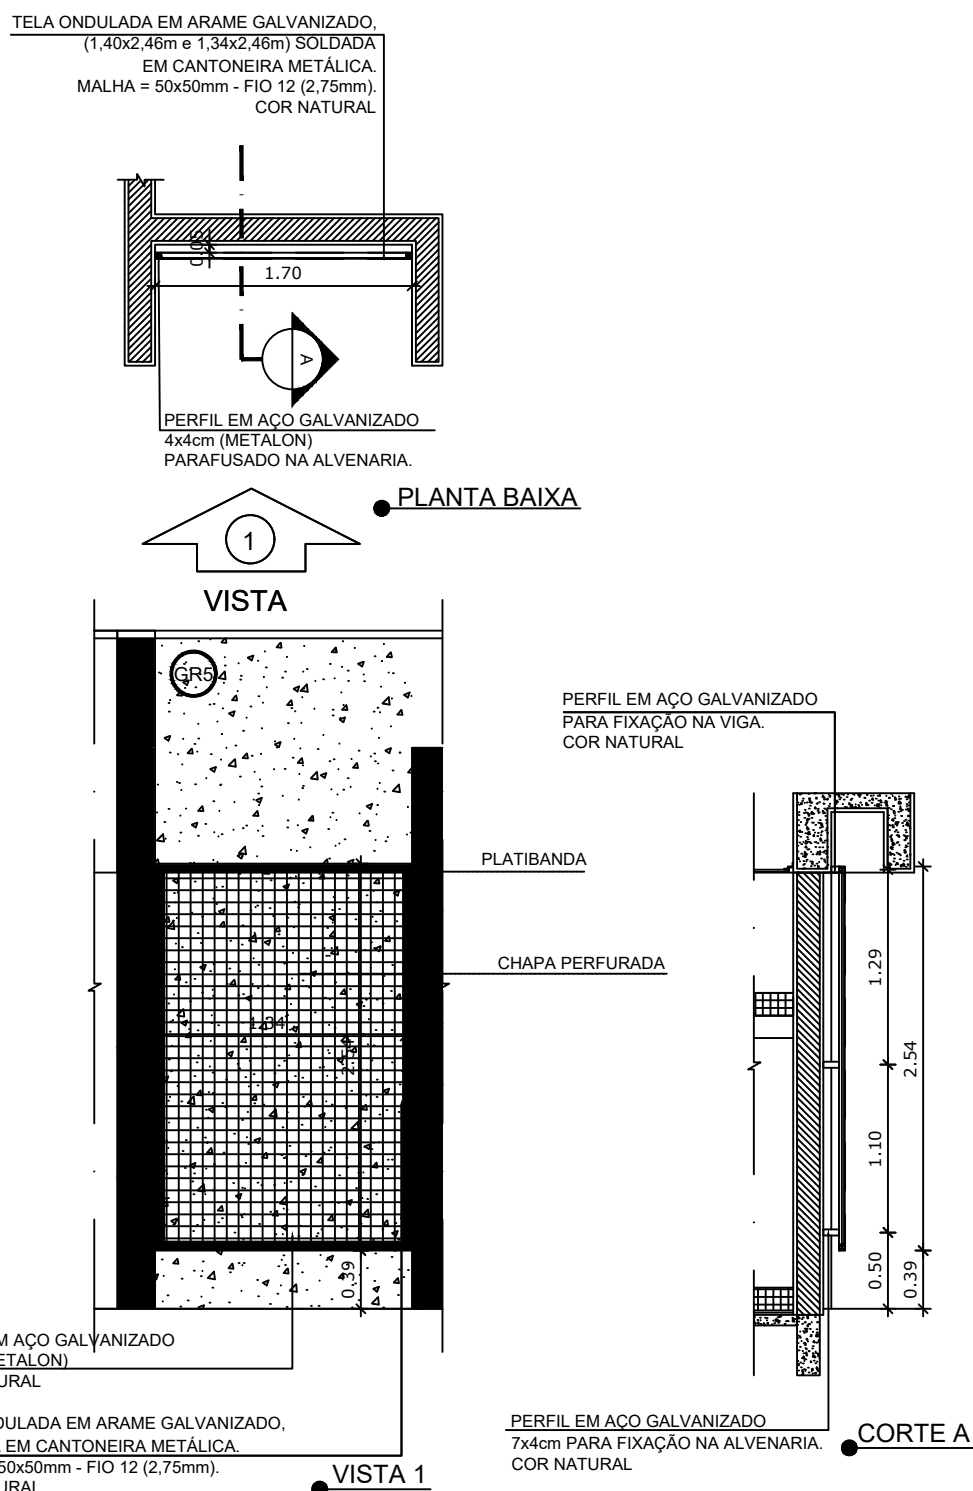

5 GRADIL 5 - BLOCO F, H
ESCALA 1/50