ANEXO VIII – PROJETOS

PROJETO BÁSICO – CONTRATAÇÃO DE EMPRESA ESPECIALIZADA PARA URBANIZAÇÃO E REMODELAÇÃO DA AV. SENADOR OZIRES PONTES NO MUNICÍPIO DE MASSAPÊ/CE.
Folhas em formato maior que A4, apresentadas à parte e sem paginação.

Nº	Folha	Formato
1	Prancha 01/07 – Projeto executivo	A1
2	Prancha 02/07 – Projeto executivo	A1
3	Prancha 03/07 – Projeto executivo	A1
4	Prancha 04/07 – Projeto executivo	A1
5	Prancha 05/07 – Projeto executivo	A1
6	Prancha 06/07 – Projeto executivo	A1
7	Prancha 07/07 – Projeto executivo	A1
8	Prancha 01/01 – Planta de localização e demolição	A1
9	Mapa de DMT – Mobilização e desmobilização de equipamentos	A3
10	Mapa de DMT – Brita	A3
11	Mapa de DMT – Pó de pedra	A3
12	Mapa de DMT – Blocos intertravados	A3
13	Mapa de DMT – Meio-fio	A3
14	Mapa de DMT – Areia e aterro	A3
15	Mapa de DMT – Bota-fora	242×508 mm
16	Croqui da drenagem existente – PR 01	A0
17	Croqui da drenagem existente – PR 02	A0
18	Croqui da drenagem existente – PR 03	A0
19	Croqui da drenagem existente – PR 04	A0
20	Croqui da drenagem existente – PR 05	A0
21	Croqui da drenagem existente – PR 06	A0
22	Croqui da drenagem existente – PR 07	A0

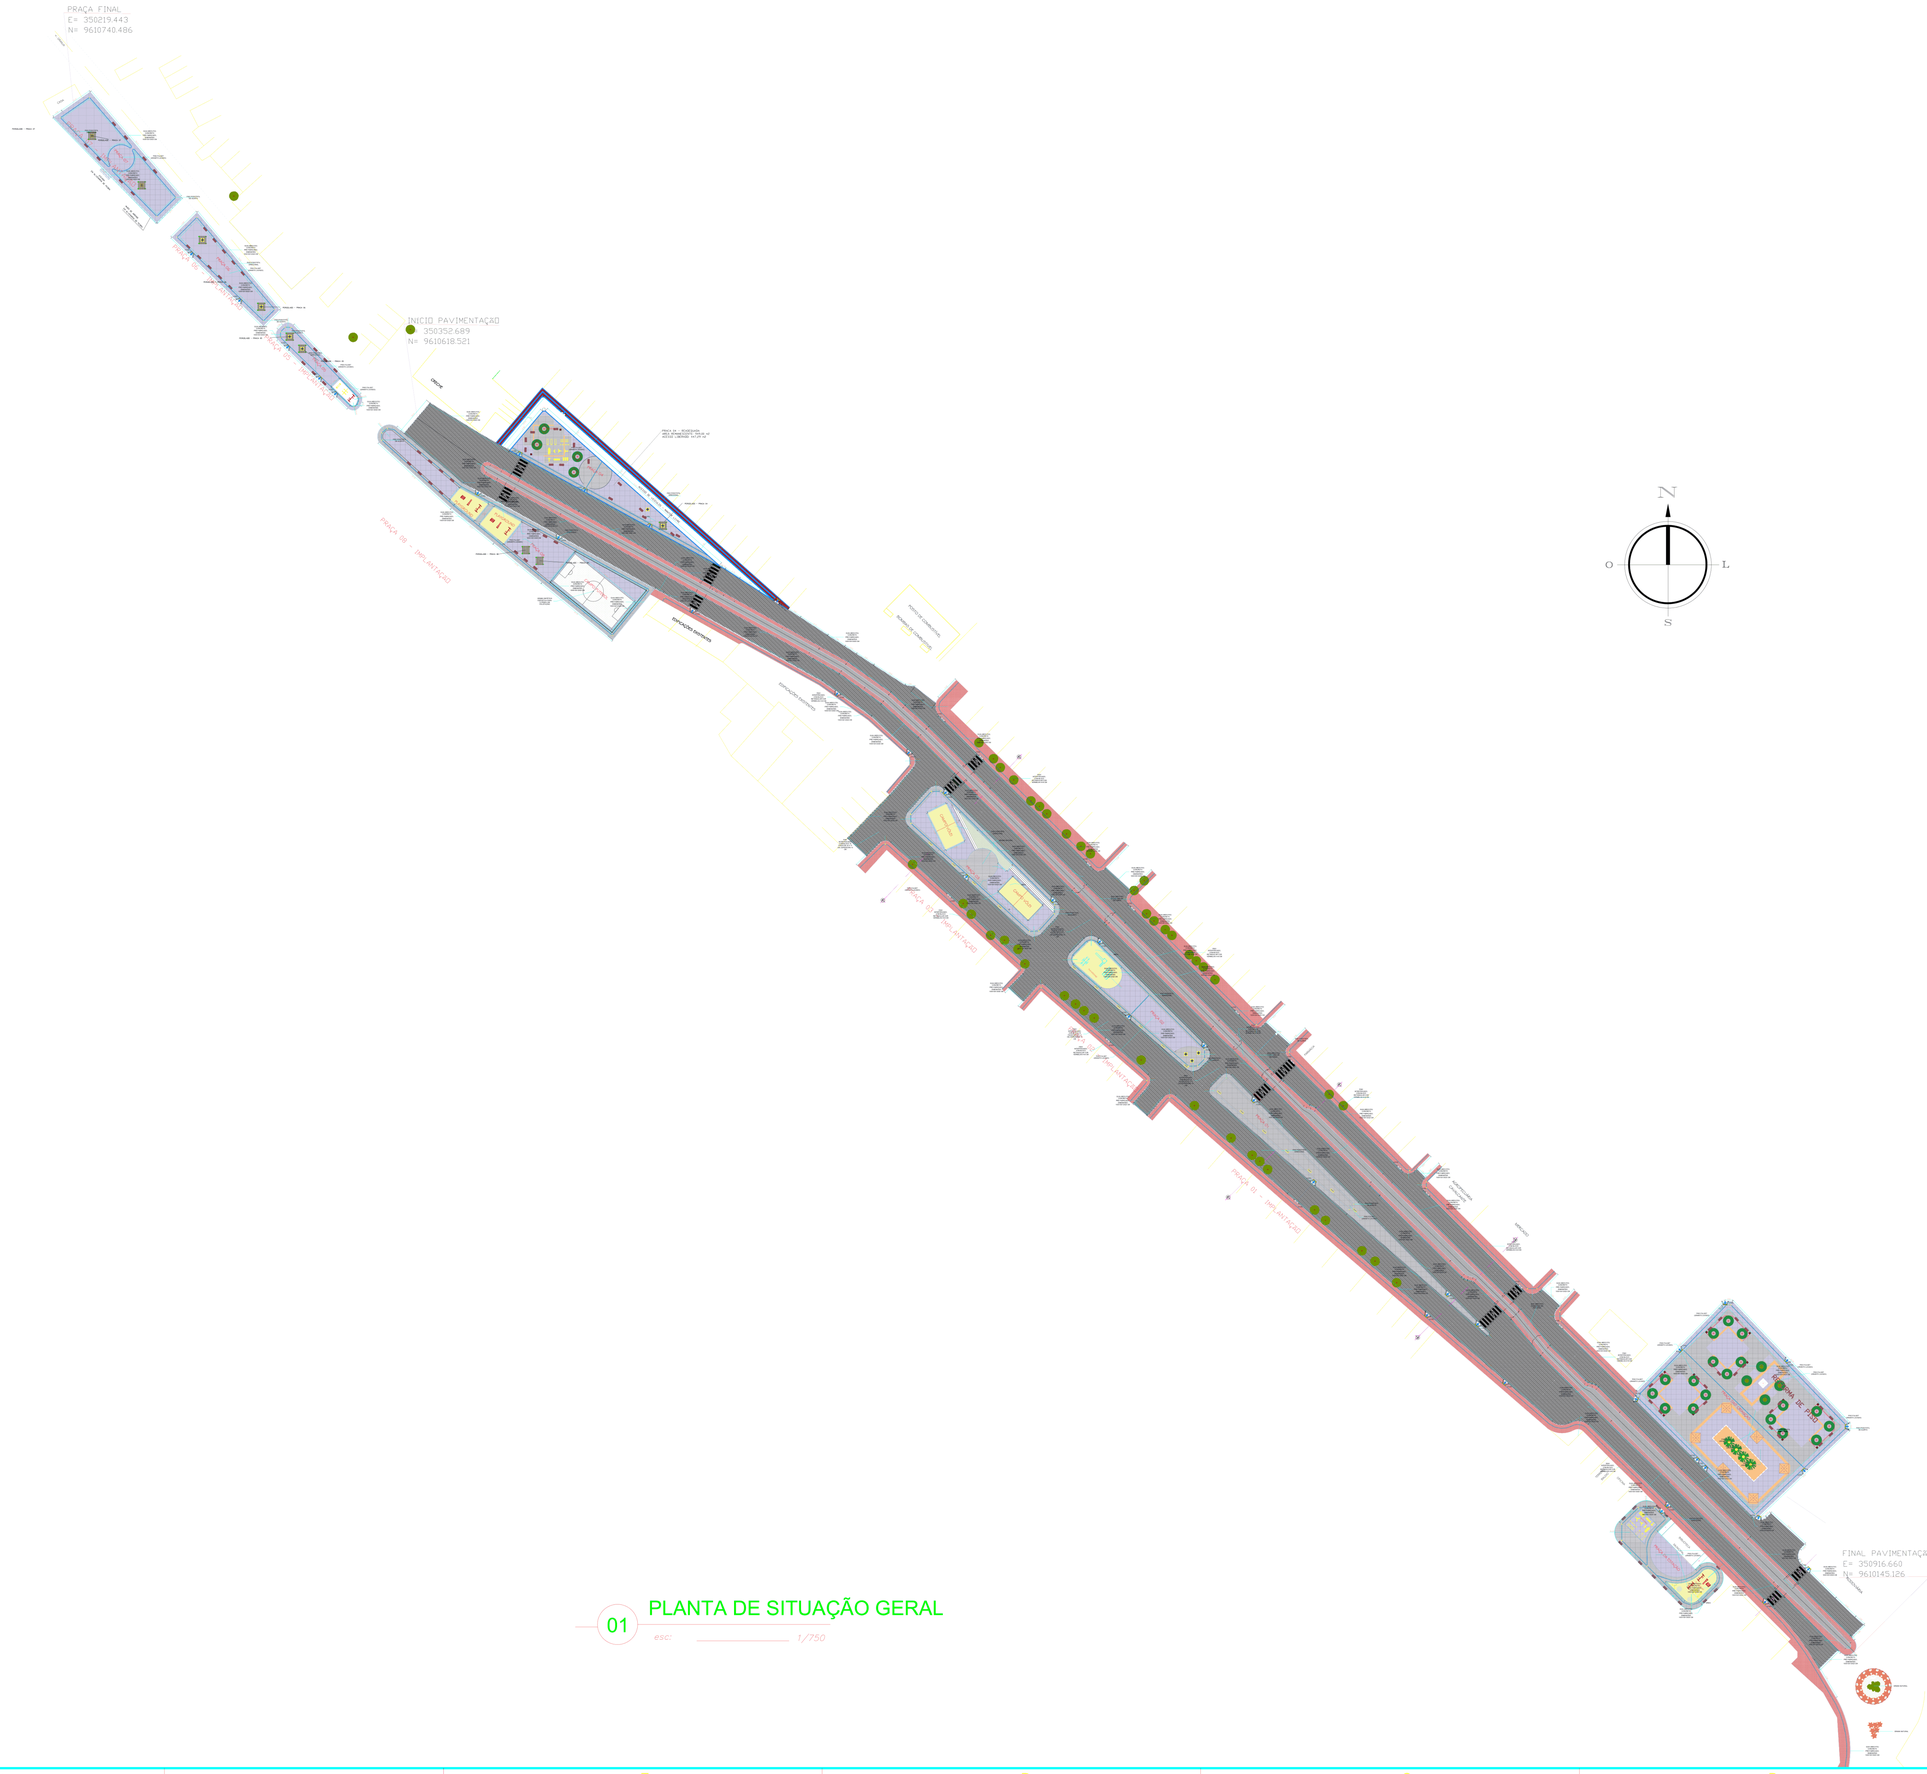

01 PLANTA DE SITUAÇÃO GERAL

esc: 1/750

QUADRO DE ÁREAS

LEGENDA	DESCRIÇÃO	QUANT.
	PISO INTERTRAVADO, COM BLOCO 16 FACES DE 22 X 11 CM, ESPESSURA 10 CM	15.193,82 m²
	PISO FULGET (GRANITO LAVADO)	10.265,50 m²
	PISO INTERTRAVADO, COM BLOCO RETANGULAR COR VERMELHA H=6 CM	6.067,58 m²
	PISO INTERTRAVADO, COM BLOCO RETANGULAR COR CINZA H=6 CM	1.872,90 m²
	GRAMA SINTÉTICA ESPORTIVA PARA FUTEBOL EM POLIETILENO	403,57 m²
	GRAMA NATURAL	68,82 m²
	PISO PODOTÁTIL DIRECIONAL	726,52 m²
	PISO PODOTÁTIL DE ALERTA	6,07 m²
	GUIA (MEIO-FIO) CONCRETO PRÉ-FABRICADO 100X15X13X20 CM	6.878,79 m
	BANCO DE MADEIRA	116 un
	RAMPA DE ACESSIBILIDADE PARA PCD	132,09 m²
	TOTAL (PISOS + GRAMA, SEM SOBREPOSIÇÃO)	33.874,28 m²

CLIENTE: PREFEITURA MUNICIPAL DE MASSAPÊ-CE
SECRETARIA DE INFRA-ESTRUTURA

PROJETO: ***REVITALIZAÇÃO DA AVENIDA OZIRES PONTES***

CONTEÚDO:
1 PLANTA SITUAÇÃO GERAL
2
3
4
5

RESPONSÁVEL TÉCNICO

DESENHO: HOLANDA JÚNIOR
ESCALA: INDICADA
PRANCHA: 01/07
ARQUIVO:
DATA: NOVEMBRO 2025

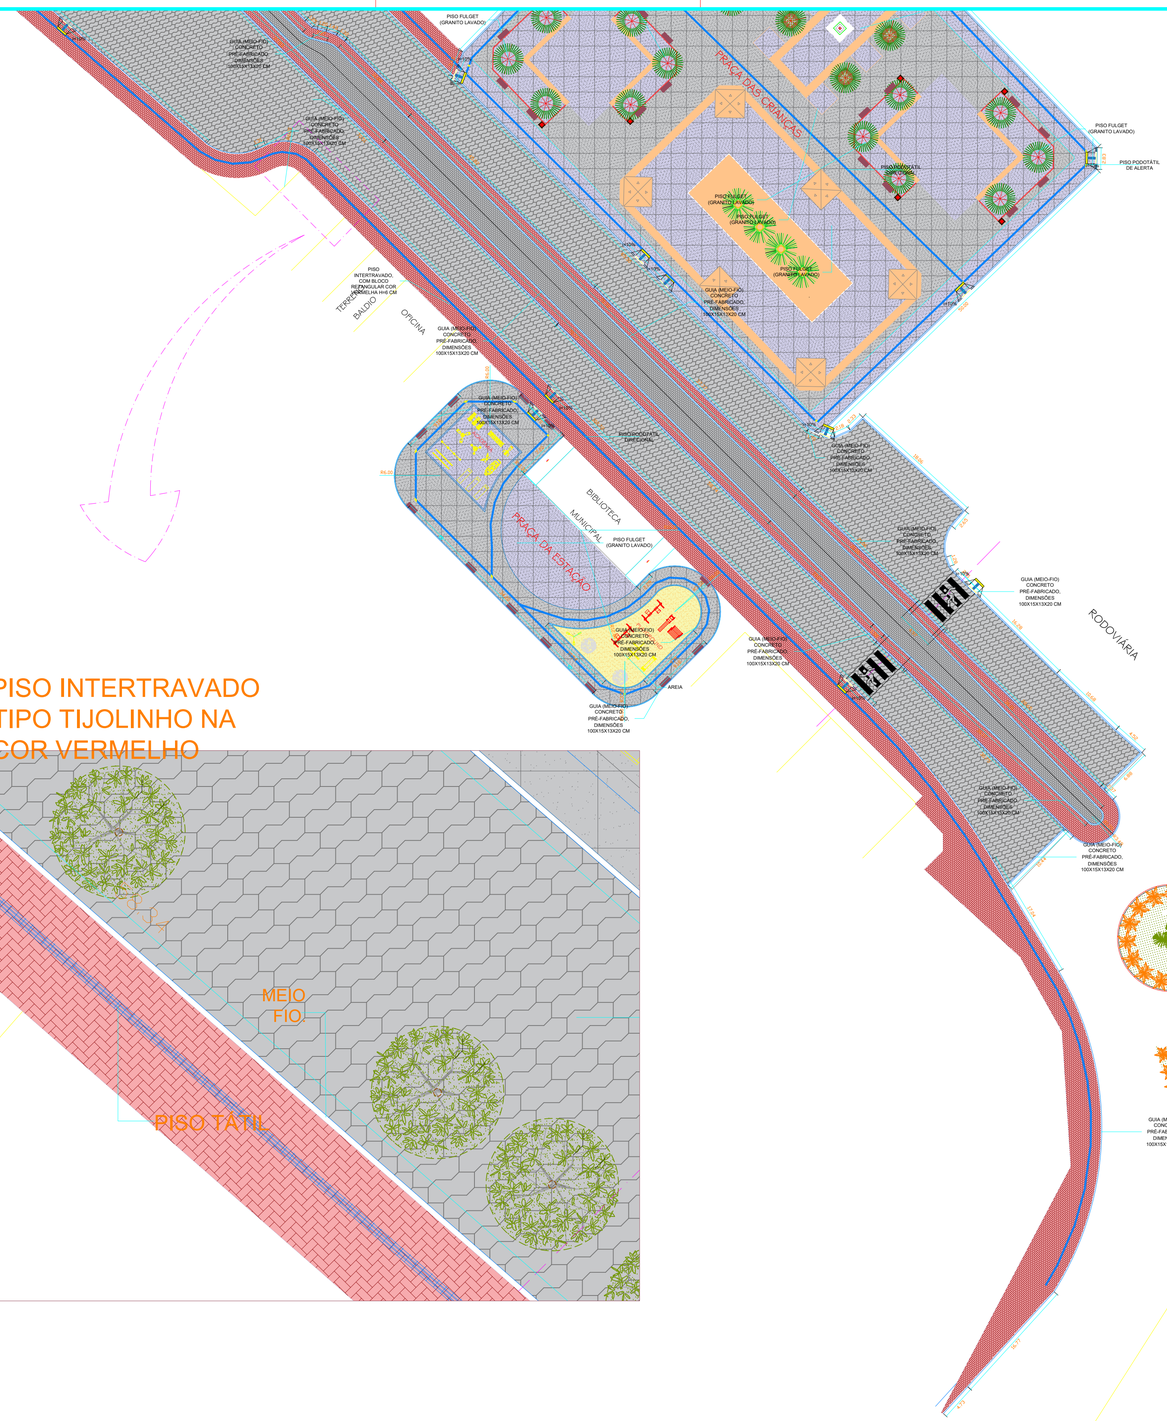

PISO INTERTRAVADO TIPO TIJOLINHO NA COR VERMELHO

QUADRO DE ÁREAS

LEGENDA	DESCRIÇÃO	QUANT.
	PISO INTERTRAVADO, COM BLOCO 16 FACES DE 22 X 11 CM, ESPESSURA 10 CM	15.193,82 m²
	PISO FULGET (GRANITO LAVADO)	10.265,50 m²
	PISO INTERTRAVADO, COM BLOCO RETANGULAR COR VERMELHA H=6 CM	6.007,58 m²
	PISO INTERTRAVADO, COM BLOCO RETANGULAR COR CINZA H=6 CM	1.872,90 m²
	GRAMA SINTÉTICA ESPORTIVA PARA FUTEBOL EM POLIETILENO	403,57 m²
	GRAMA NATURAL	68,82 m²
	PISO PODOTÁTIL DIRECIONAL	726,52 m²
	PISO PODOTÁTIL DE ALERTA	6,07 m²
	GUIA (MEIO-FIO) CONCRETO PRÉ-FABRICADO 100X15X13X20 CM	6.878,79 m
BANCO	BANCO DE MADEIRA	116 un
	RAMPA DE ACESSIBILIDADE PARA PCD	132,09 m²
	TOTAL (PISOS + GRAMA, SEM SOBREPOSIÇÃO)	33.874,28 m²

01 EXECUTIVO SETOR 01

esc: 1/250

CLIENTE: PREFEITURA MUNICIPAL DE MASSAPÊ-CE
SECRETARIA DE INFRA-ESTRUTURA

PROJETO: ***REVITALIZAÇÃO DA AVENIDA OZIRES PONTES - TRECHO 01***

CONTEÚDO:
1 EXECUTIVO SETOR 01
2
3
4
5

RESPONSÁVEL TÉCNICO

DESENHO: HOLANDA JÚNIOR
ESCALA: INDICADA
PRANCHA: 02/07
ARQUIVO:
DATA: NOVEMBRO 2025