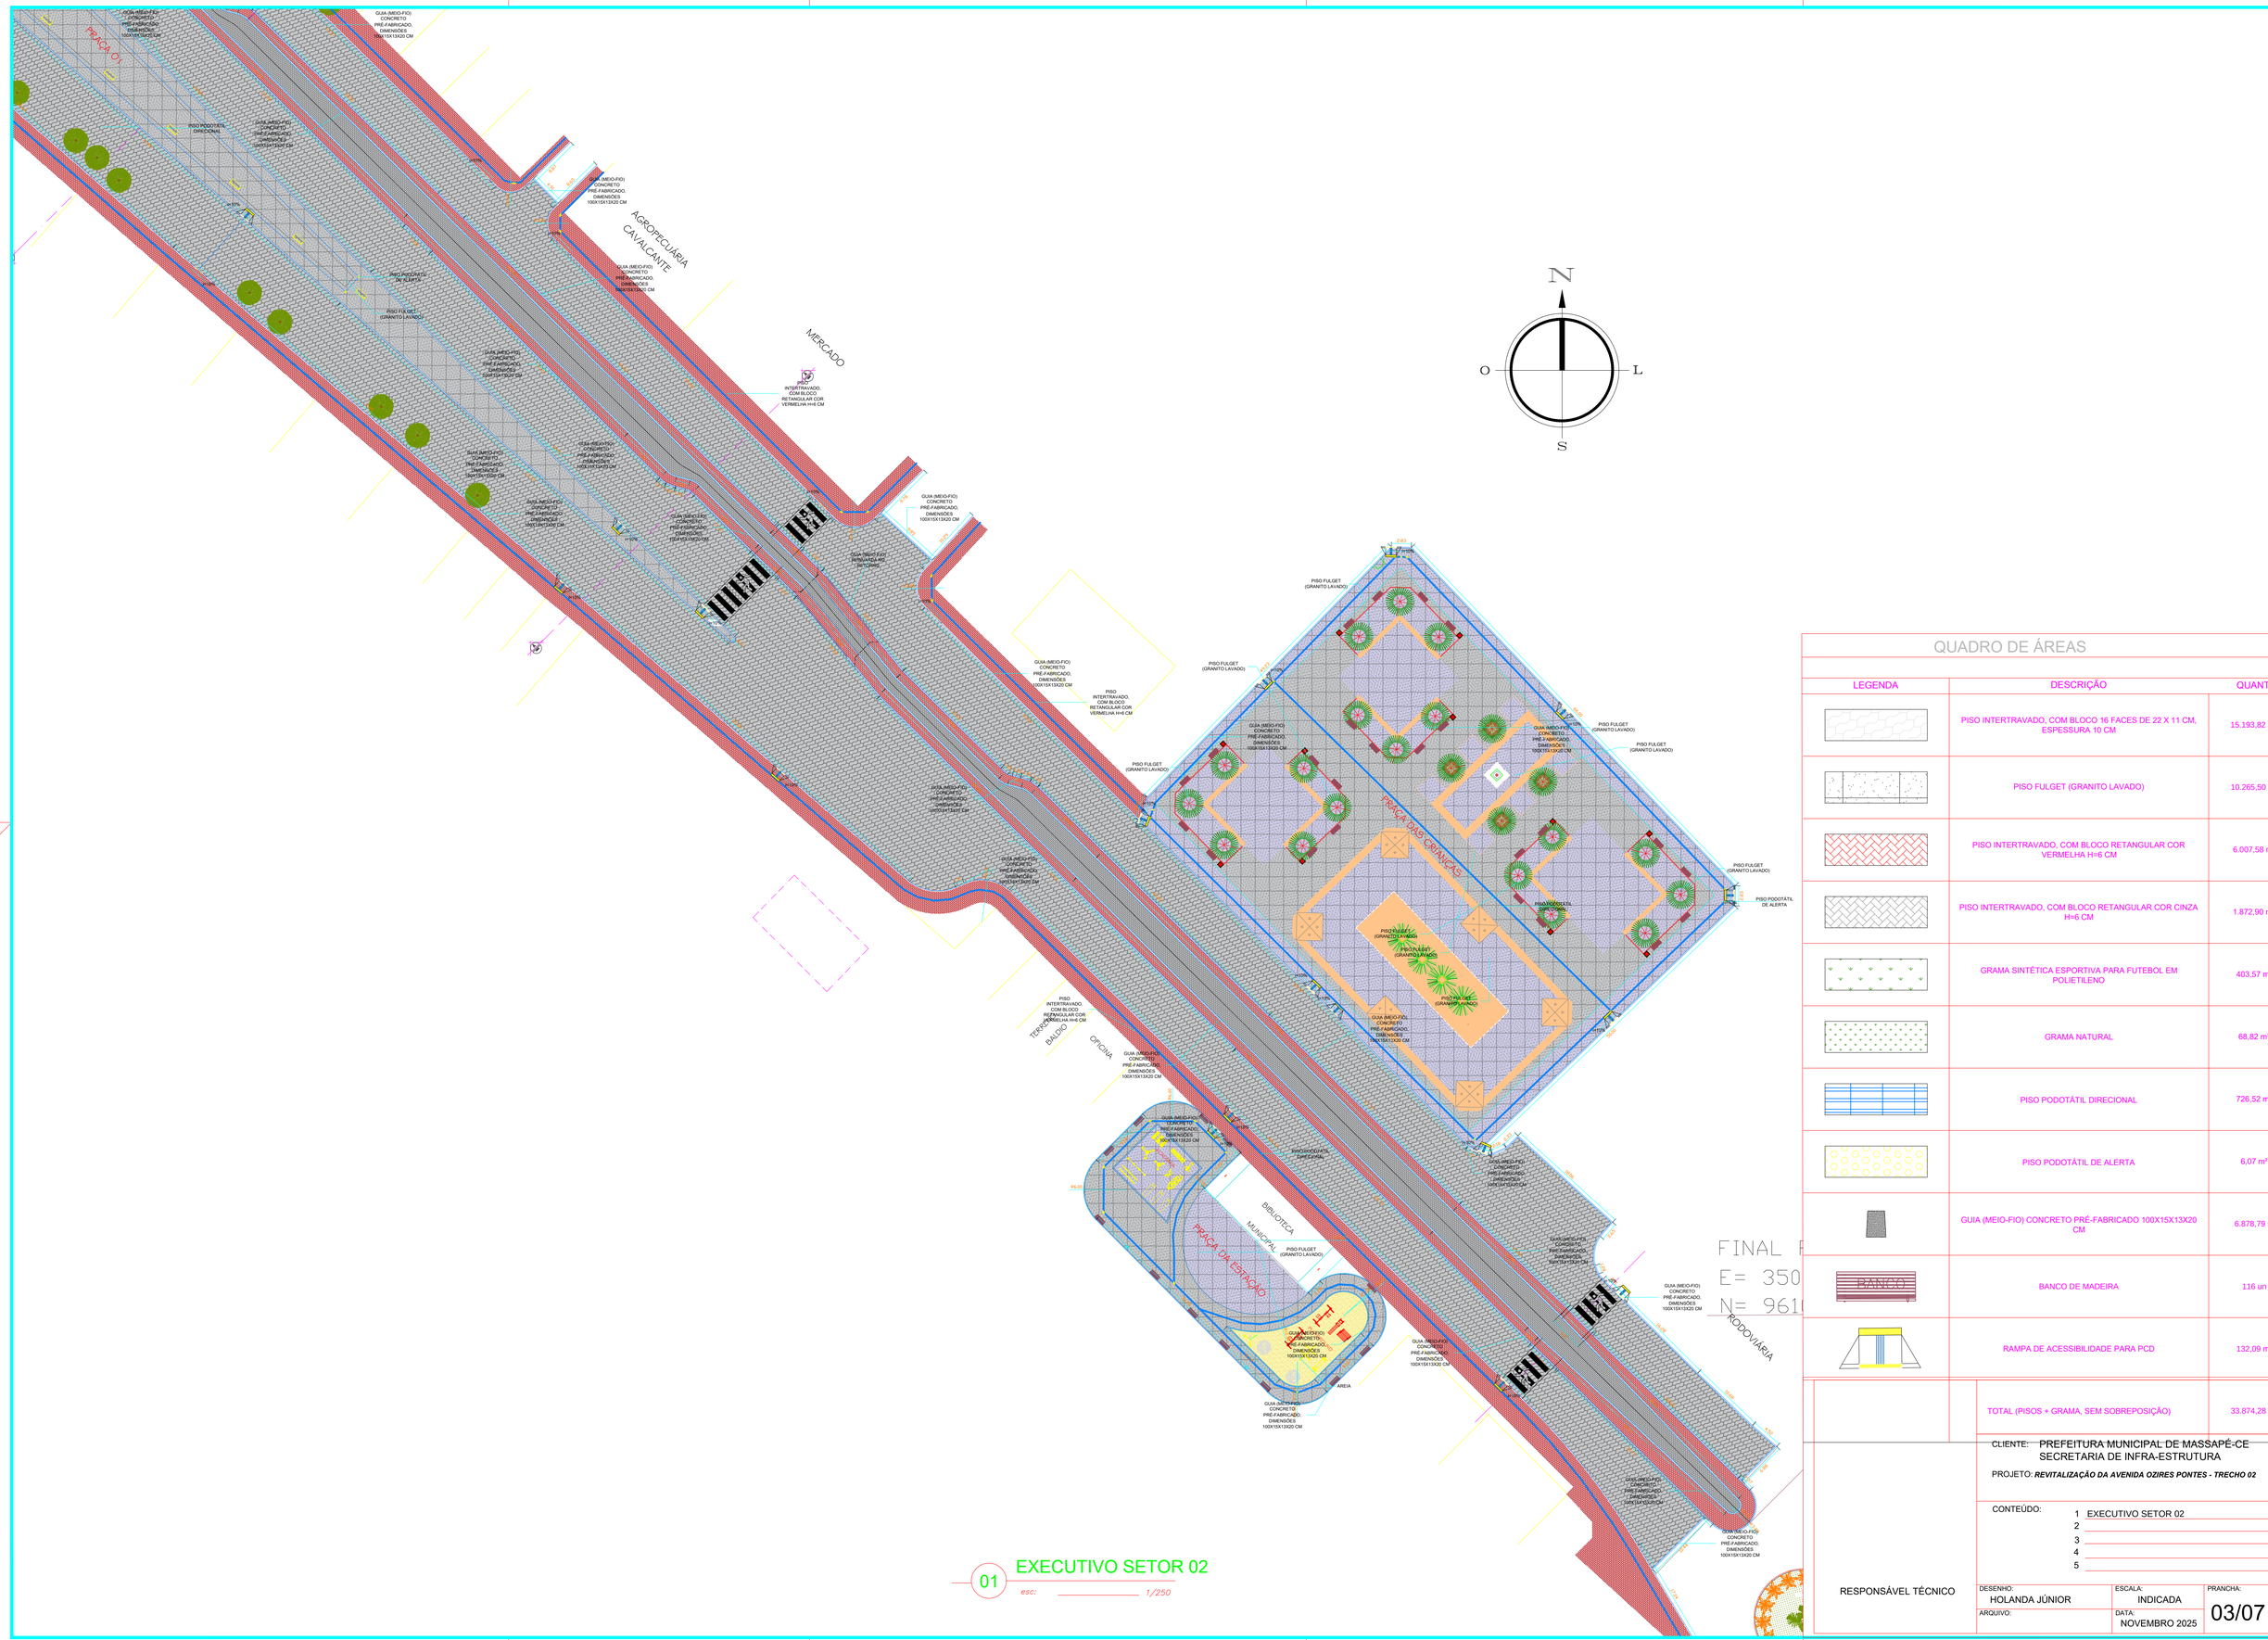
PRAÇA 01
AGROPECUÁRIA CAVALCANTE
MERCADO
PRAÇA DAS CRIANÇAS
PRAÇA DA ESTAÇÃO
BIBLIOTECA MUNICIPAL
TERRENO BALDIO
OFICINA
RODOVIÁRIA
FINAL
E= 350
N= 961
N
O
L
S
GUIA (MEIO-FIO) CONCRETO PRÉ-FABRICADO, DIMENSÕES 100X15X13X20 CM
PISO PODOTÁTIL DIRECIONAL
PISO PODOTÁTIL DE ALERTA
PISO FULGET (GRANITO LAVADO)
PISO INTERTRAVADO, COM BLOCO RETANGULAR COR VERMELHA H=6 CM
GUIA (MEIO-FIO) CONCRETO PRÉ-FABRICADO, DIMENSÕES 100X15X20 CM
GUIA (MEIO-FIO) CONCRETO PRÉ-FABRICADO, DIMENSÕES 100X15X30 CM
GUIA (MEIO-FIO) RETA/CURVA PRÉ-FABRICADO
GUIA (MEIO-FIO) CONCRETO PRÉ-FABRICADO, DIMENSÕES 100X15X13X20 CM