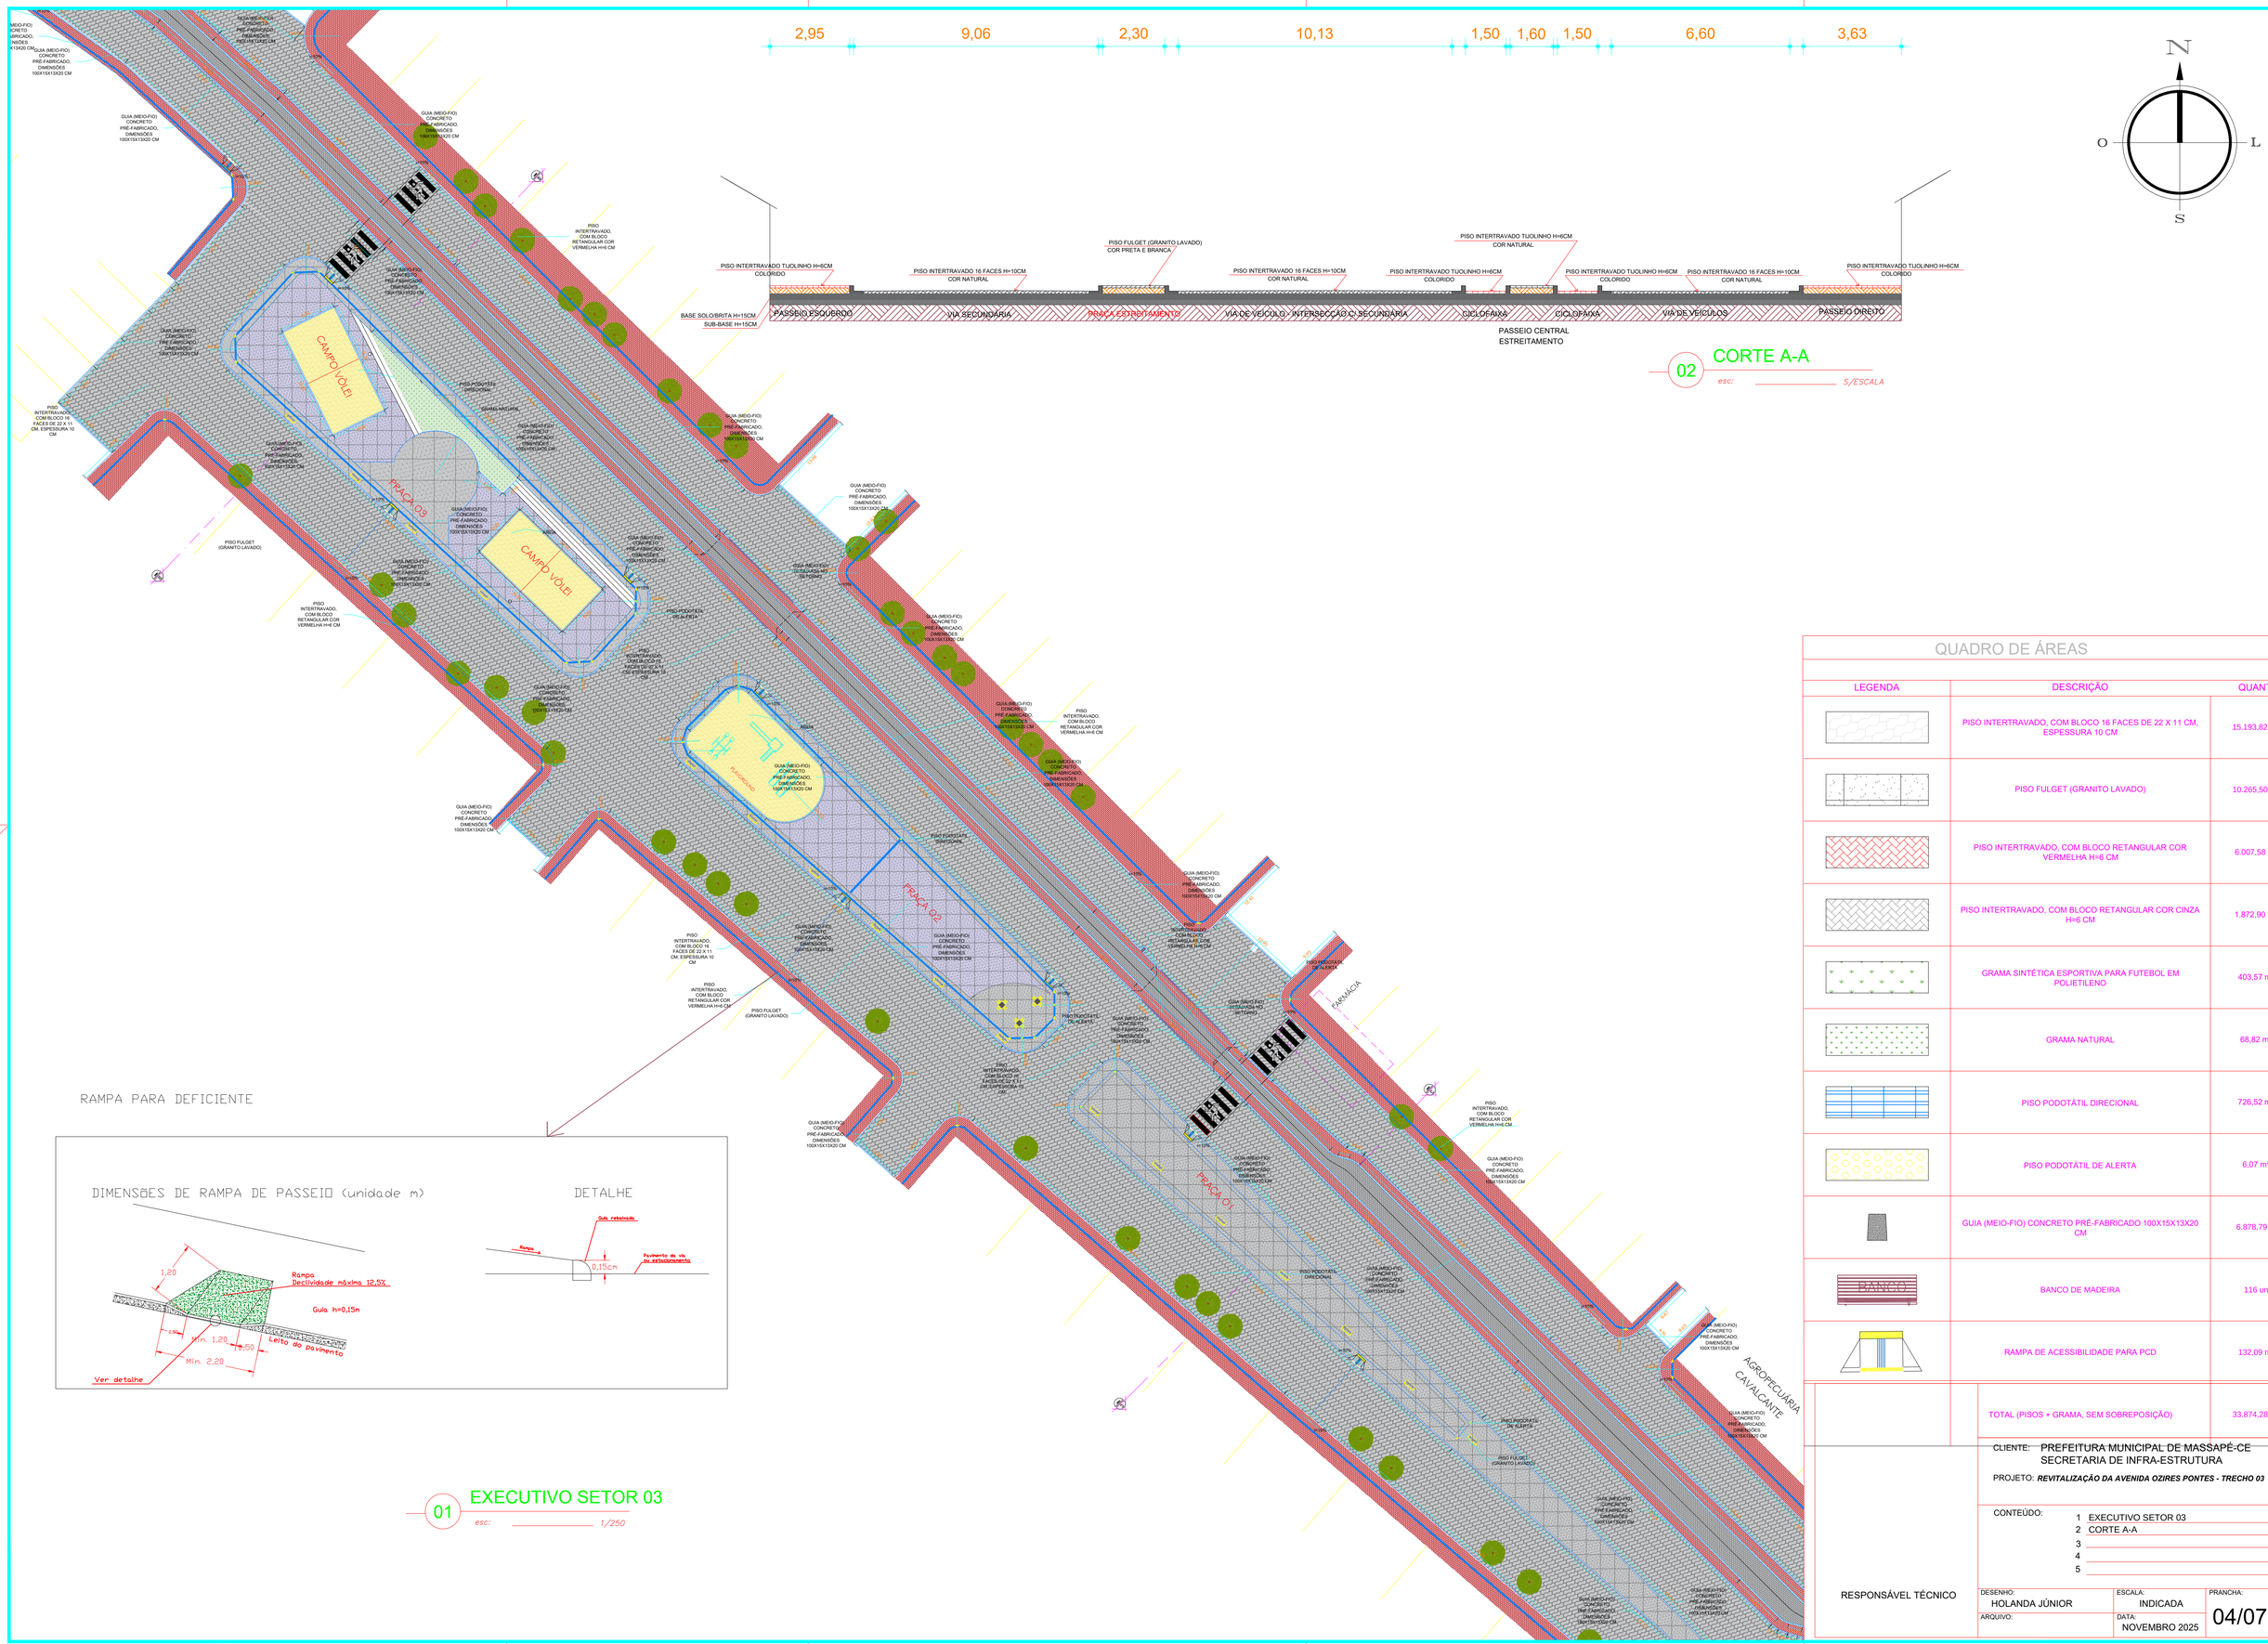

02 CORTE A-A

esc: S/ESCALA

01 EXECUTIVO SETOR 03

esc: 1/250

QUADRO DE ÁREAS

LEGENDA	DESCRIÇÃO	QUANT.
	PISO INTERTRAVADO, COM BLOCO 16 FACES DE 22 X 11 CM, ESPESSURA 10 CM	15.193,82 m²
	PISO FULGET (GRANITO LAVADO)	10.265,50 m²
	PISO INTERTRAVADO, COM BLOCO RETANGULAR COR VERMELHA H=6 CM	6.007,58 m²
	PISO INTERTRAVADO, COM BLOCO RETANGULAR COR CINZA H=6 CM	1.872,90 m²
	GRAMA SINTÉTICA ESPORTIVA PARA FUTEBOL EM POLIETILENO	403,57 m²
	GRAMA NATURAL	68,82 m²
	PISO PODOTÁTIL DIRECIONAL	726,52 m²
	PISO PODOTÁTIL DE ALERTA	6,07 m²
	GUIA (MEIO-FIO) CONCRETO PRÉ-FABRICADO 100X15X13X20 CM	6.878,79 m
BANCO	BANCO DE MADEIRA	116 un
	RAMPA DE ACESSIBILIDADE PARA PCD	132,09 m²
	TOTAL (PISOS + GRAMA, SEM SOBREPOSIÇÃO)	33.874,28 m²

CLIENTE: PREFEITURA MUNICIPAL DE MASSAPÉ-CE
SECRETARIA DE INFRA-ESTRUTURA

PROJETO: ***REVITALIZAÇÃO DA AVENIDA OZIRES PONTES - TRECHO 03***

CONTEÚDO:
1 EXECUTIVO SETOR 03
2 CORTE A-A
3
4
5

RESPONSÁVEL TÉCNICO

DESENHO:	ESCALA:	PRANCHA:
HOLANDA JÚNIOR	INDICADA	04/07
ARQUIVO:	DATA: NOVEMBRO 2025	