



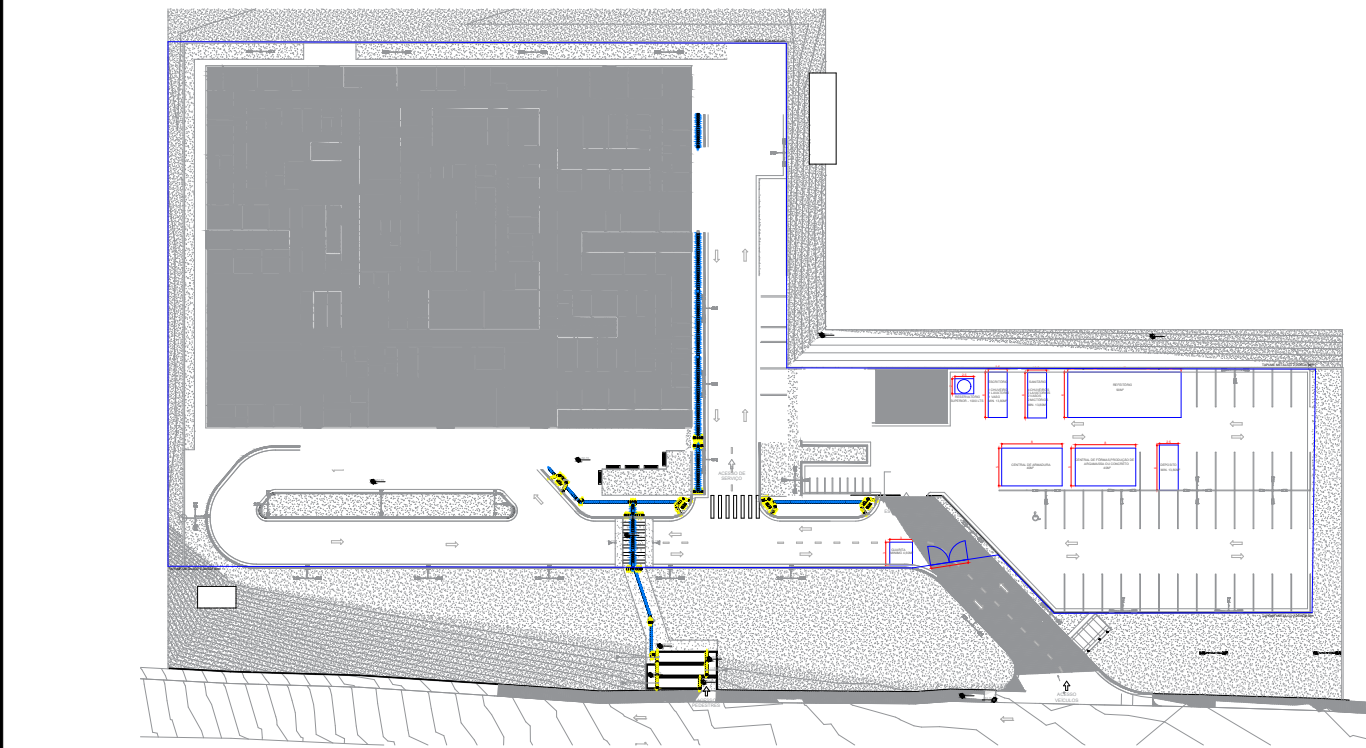


PLANTA BAIXA - CANTEIRO
ESC: 1/1000

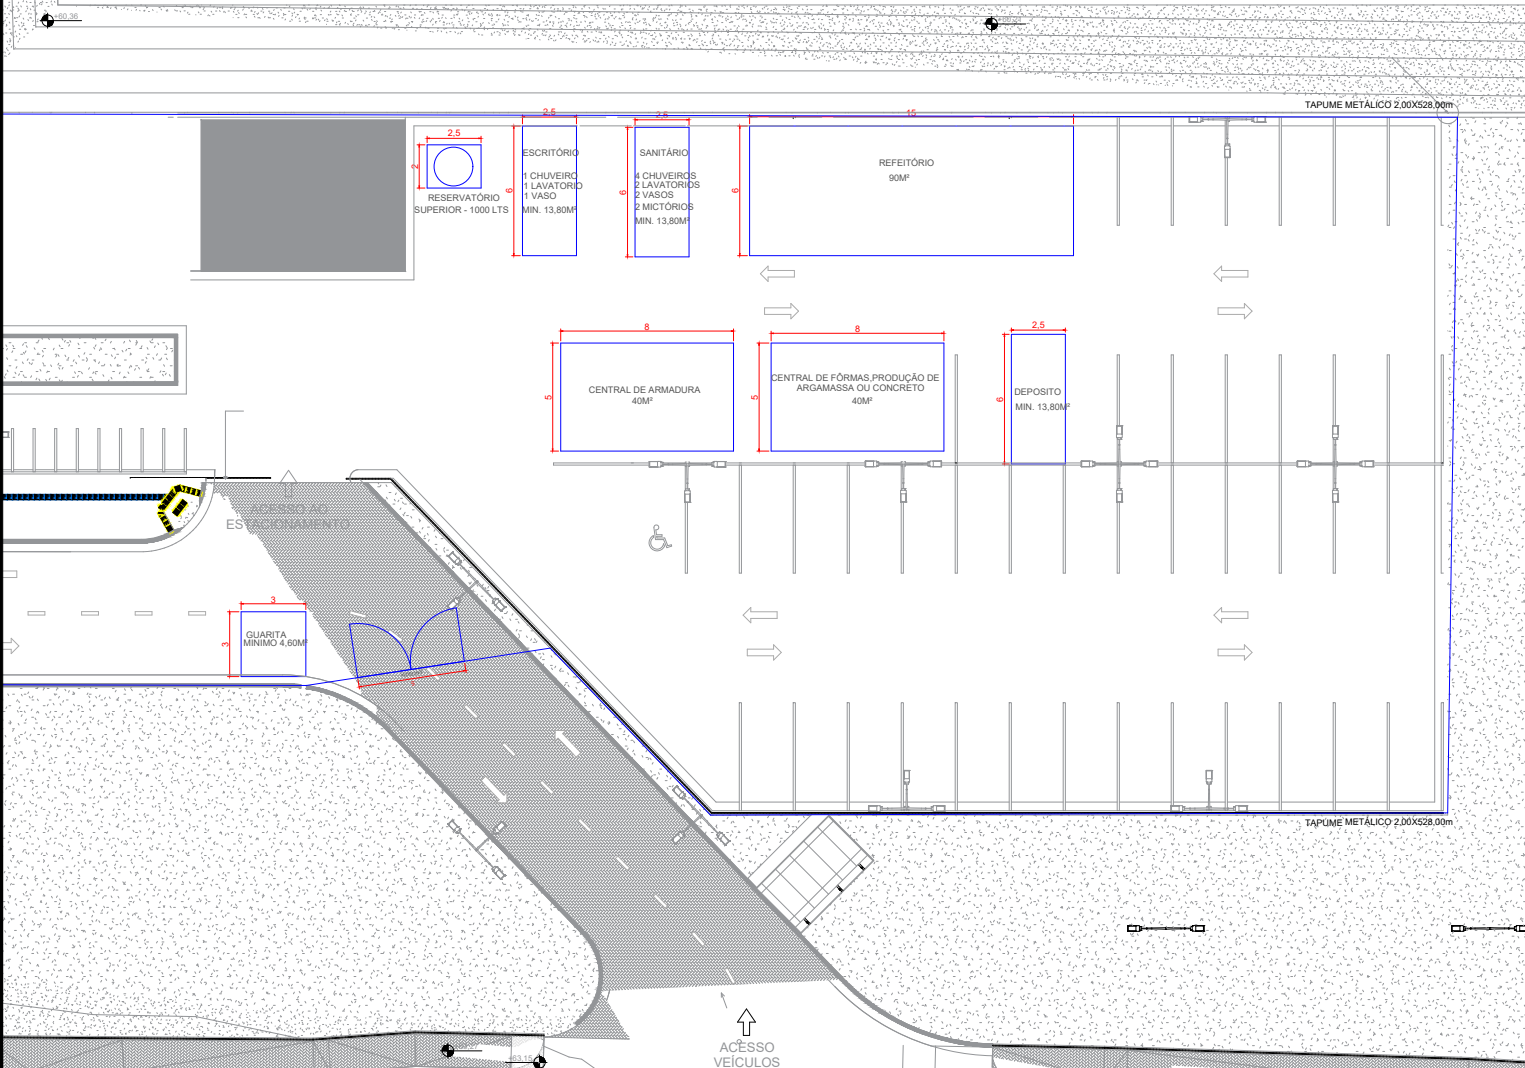

PLANTA BAIXA - CANTEIRO
ESC: 1/350

LOCALIZAÇÃO

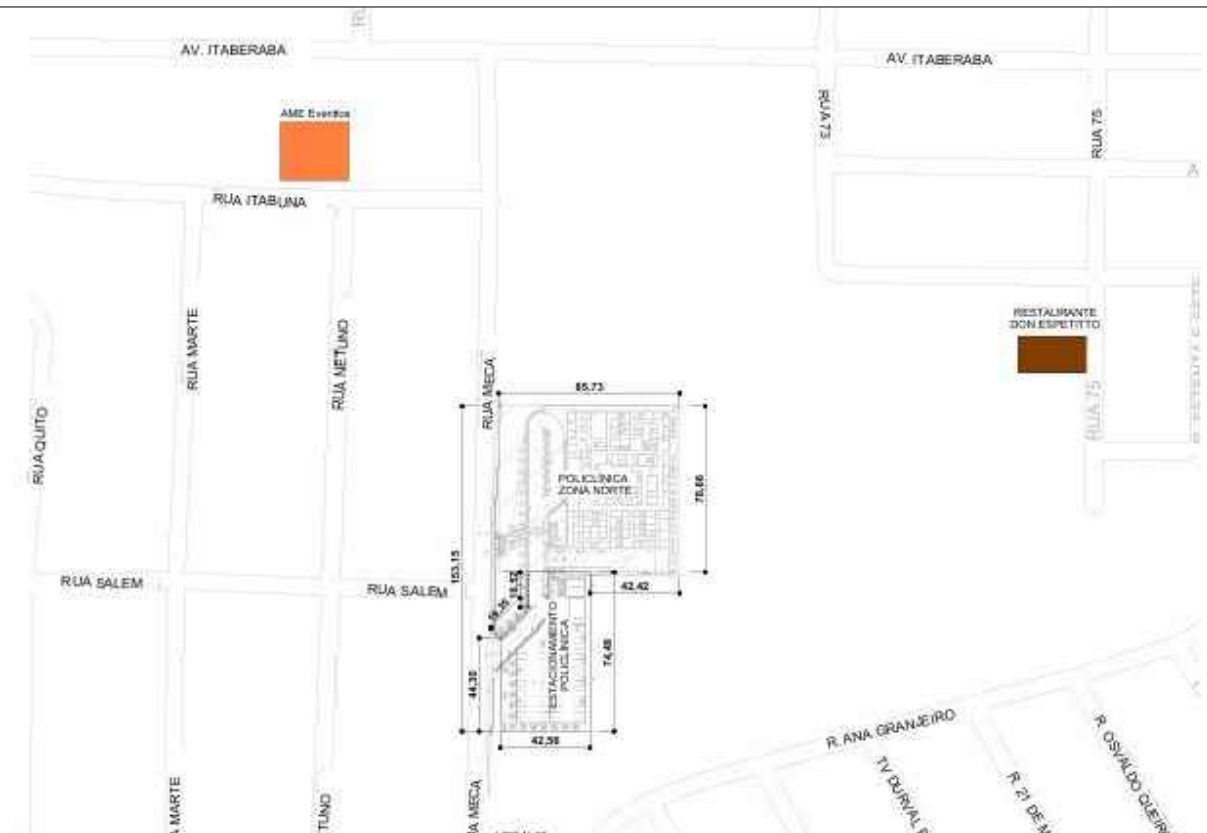

gov.br
Documento assinado digitalmente
VIVIANE KELLI MACHADO
Data: 09/07/2026 11:53:20-0300
Verifique em <https://validar.iti.gov.br>

AUTOR DO PROJETO:			REGISTRO:		SETOR:	
EMISSIONS						
REV	DATA	TIPO	POR	DESCRIPTION		
00	XX/YY	-	XXX	EMISSION INITIAL		
 AMAZONAS GOVERNO DO ESTADO SEDURB Secretaria de Estado de Desenvolvimento Urbano e Metropolitano UGPE UNIDADE GESTORA DE PROJETOS ESPECIAIS						
SECRETARIA DE ESTADO DE DESENVOLVIMENTO URBANO E METROPOLITANO - SEDURB				DISCIPLINA:		
OBRA/OBJETO:				CANTEIRO		
CONSTRUCTION OF SPECIALIZED ATTENTION UNIT IN HEALTH - POLYCLINIC MANAUS NORTH ZONE						
LOCALIZATION:				REVISION:	SCALE:	
RUA MECA, 173-7, NOVA CIDADE - MANAUS/AM				00	INDICATED	
TITLE:				FOLHA:	PRANCHA:	
PROJECT CANTEIRO						
ARCHIVE:		ART/RRT:		DATA:		
PLANT OF CANTEIRO - POLYCLINIC MANAUS				FEBRUARY/2026		
				A3		
				01 /01		