
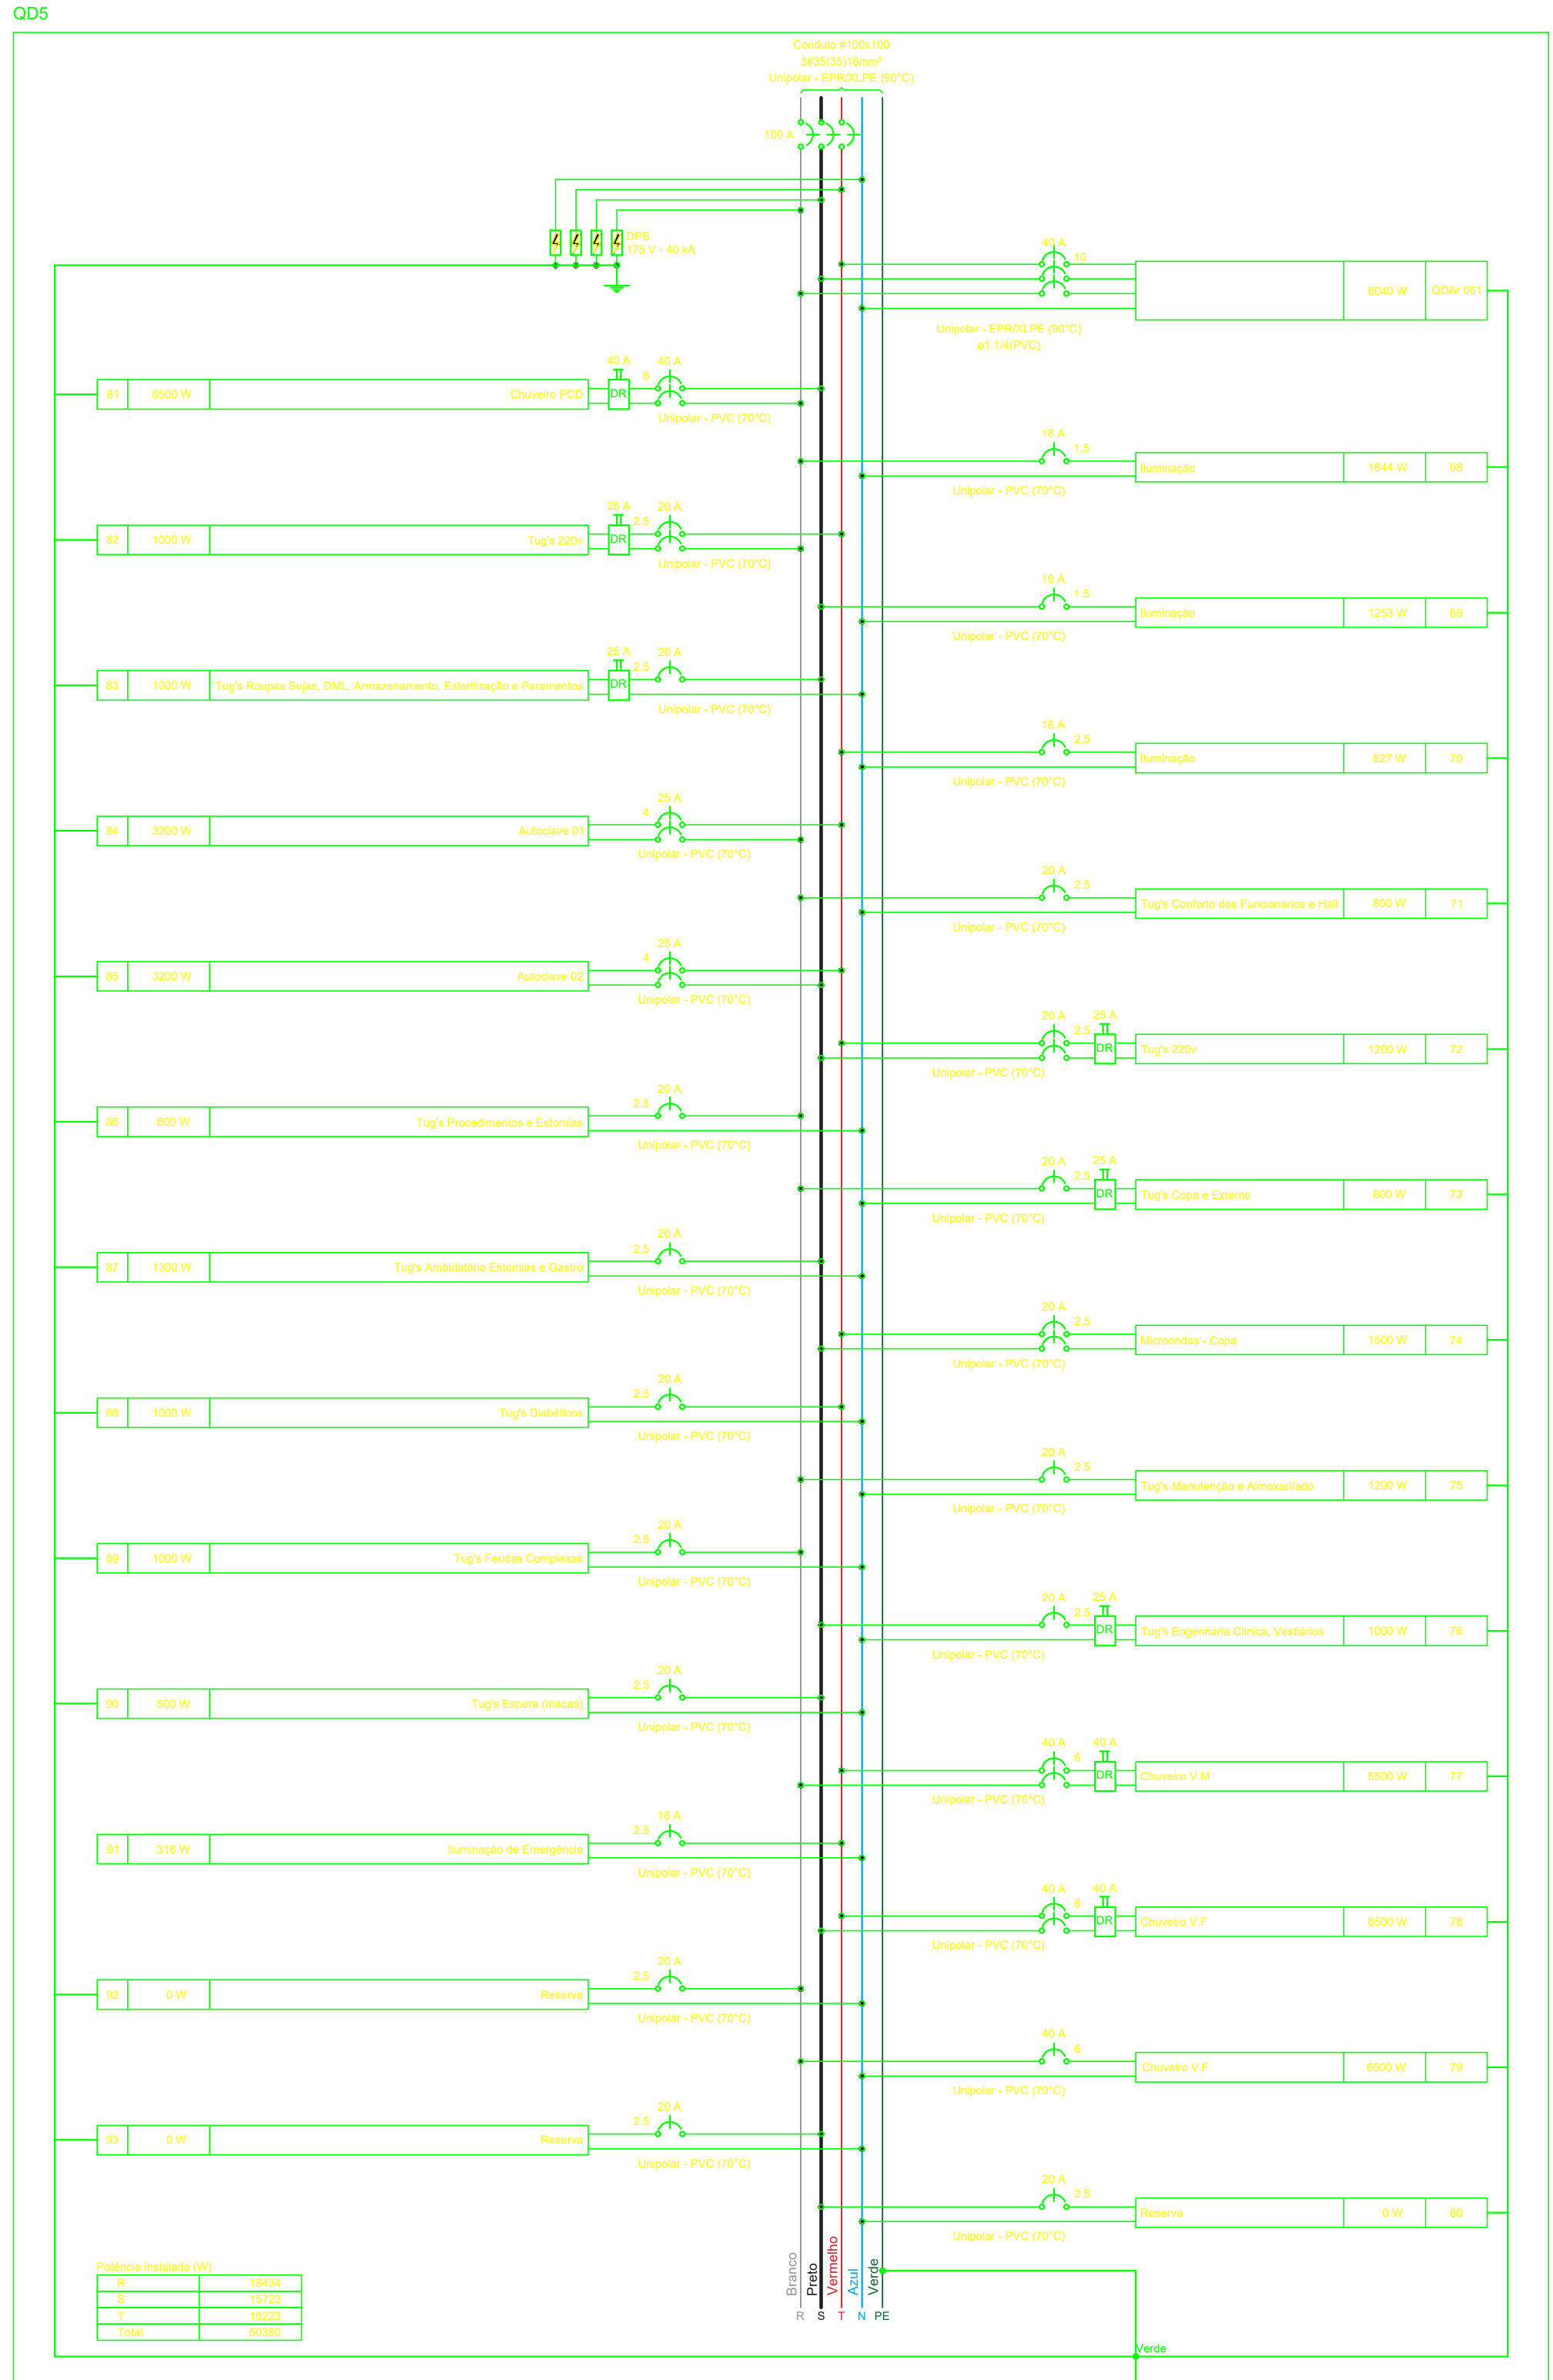
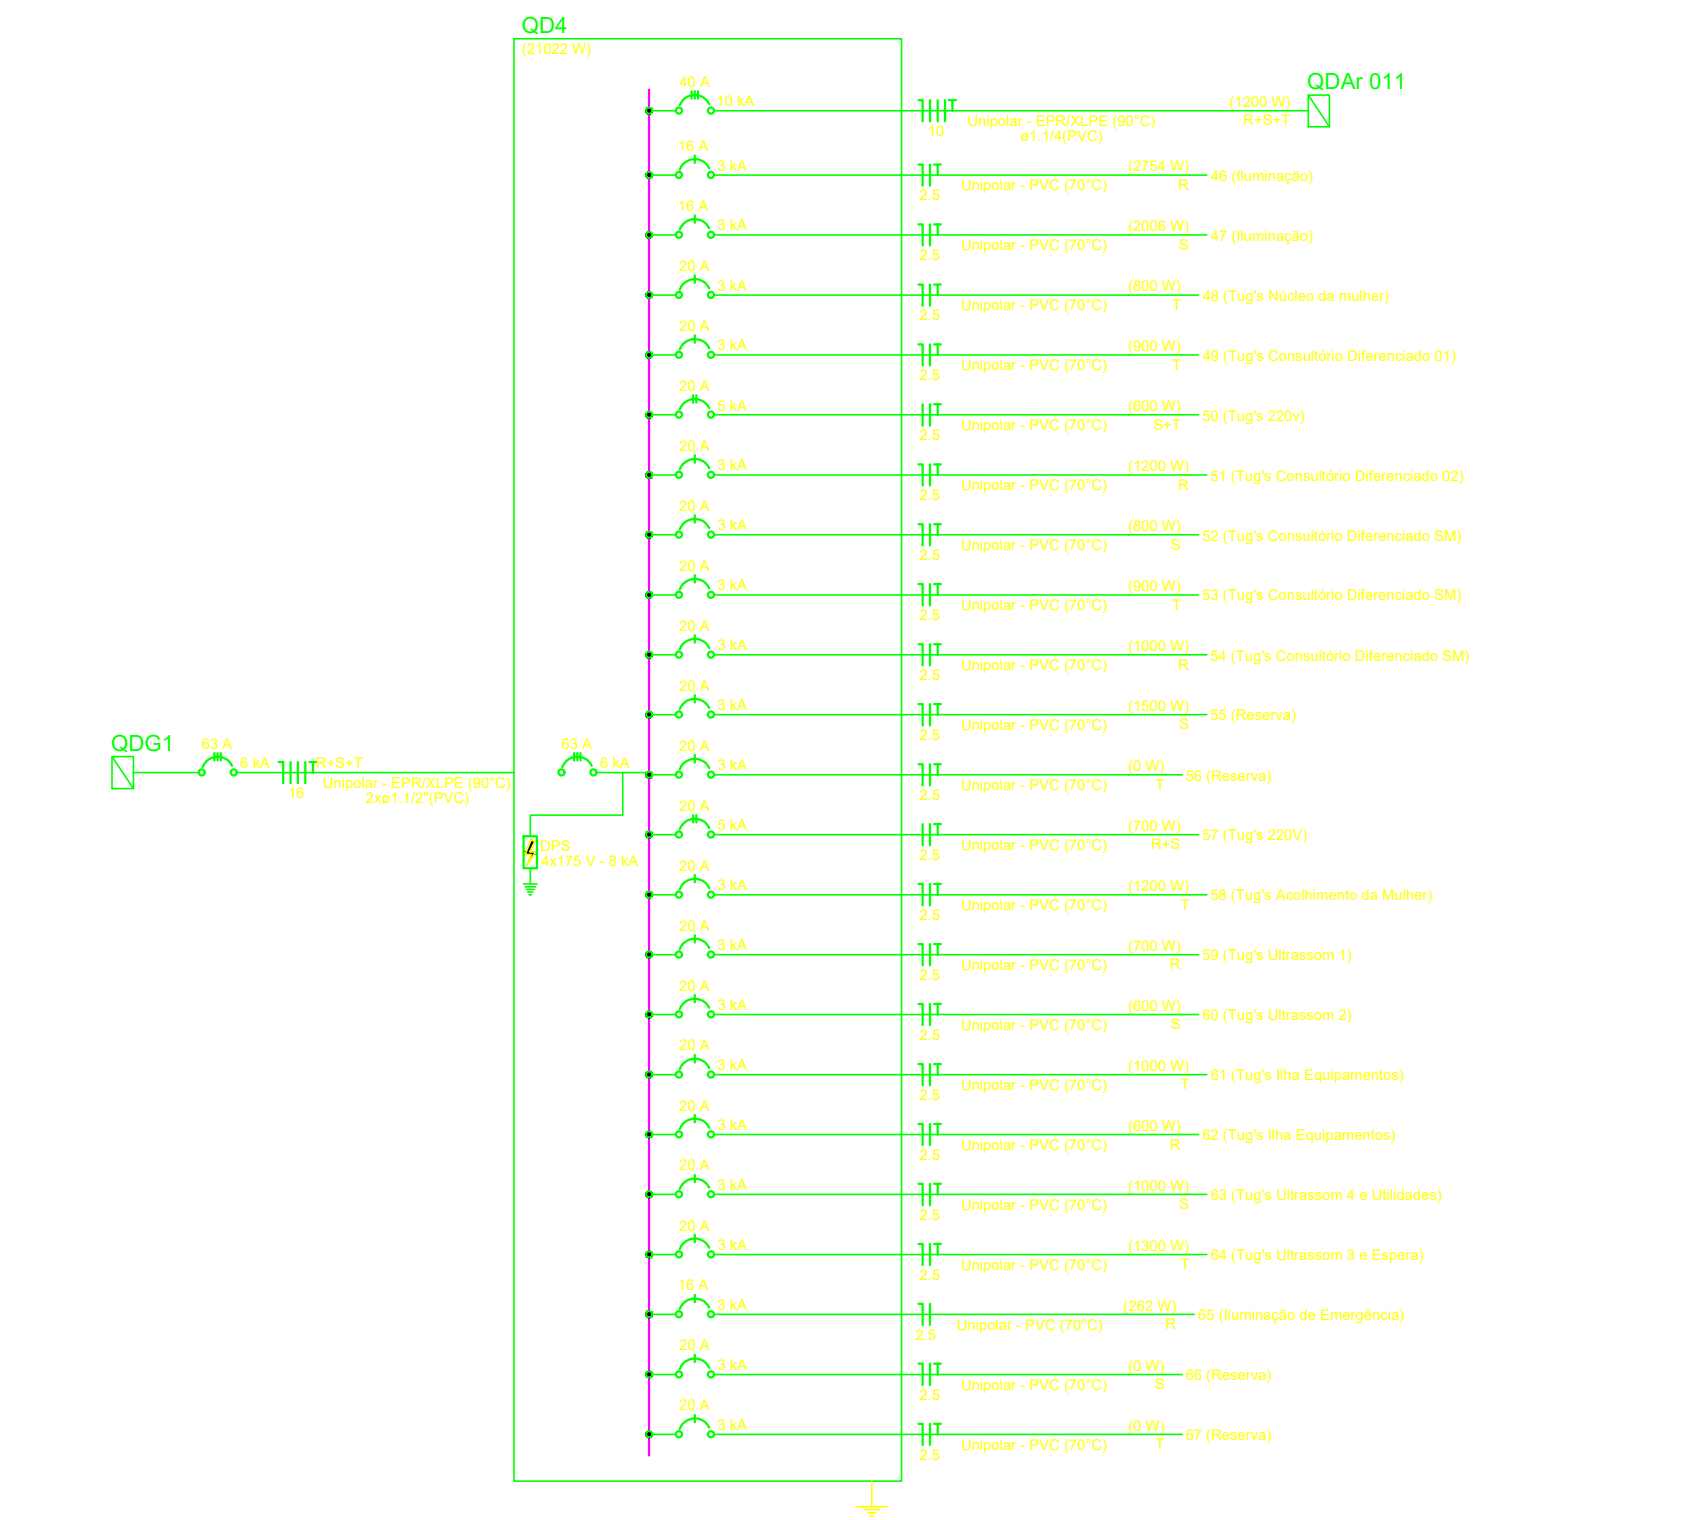


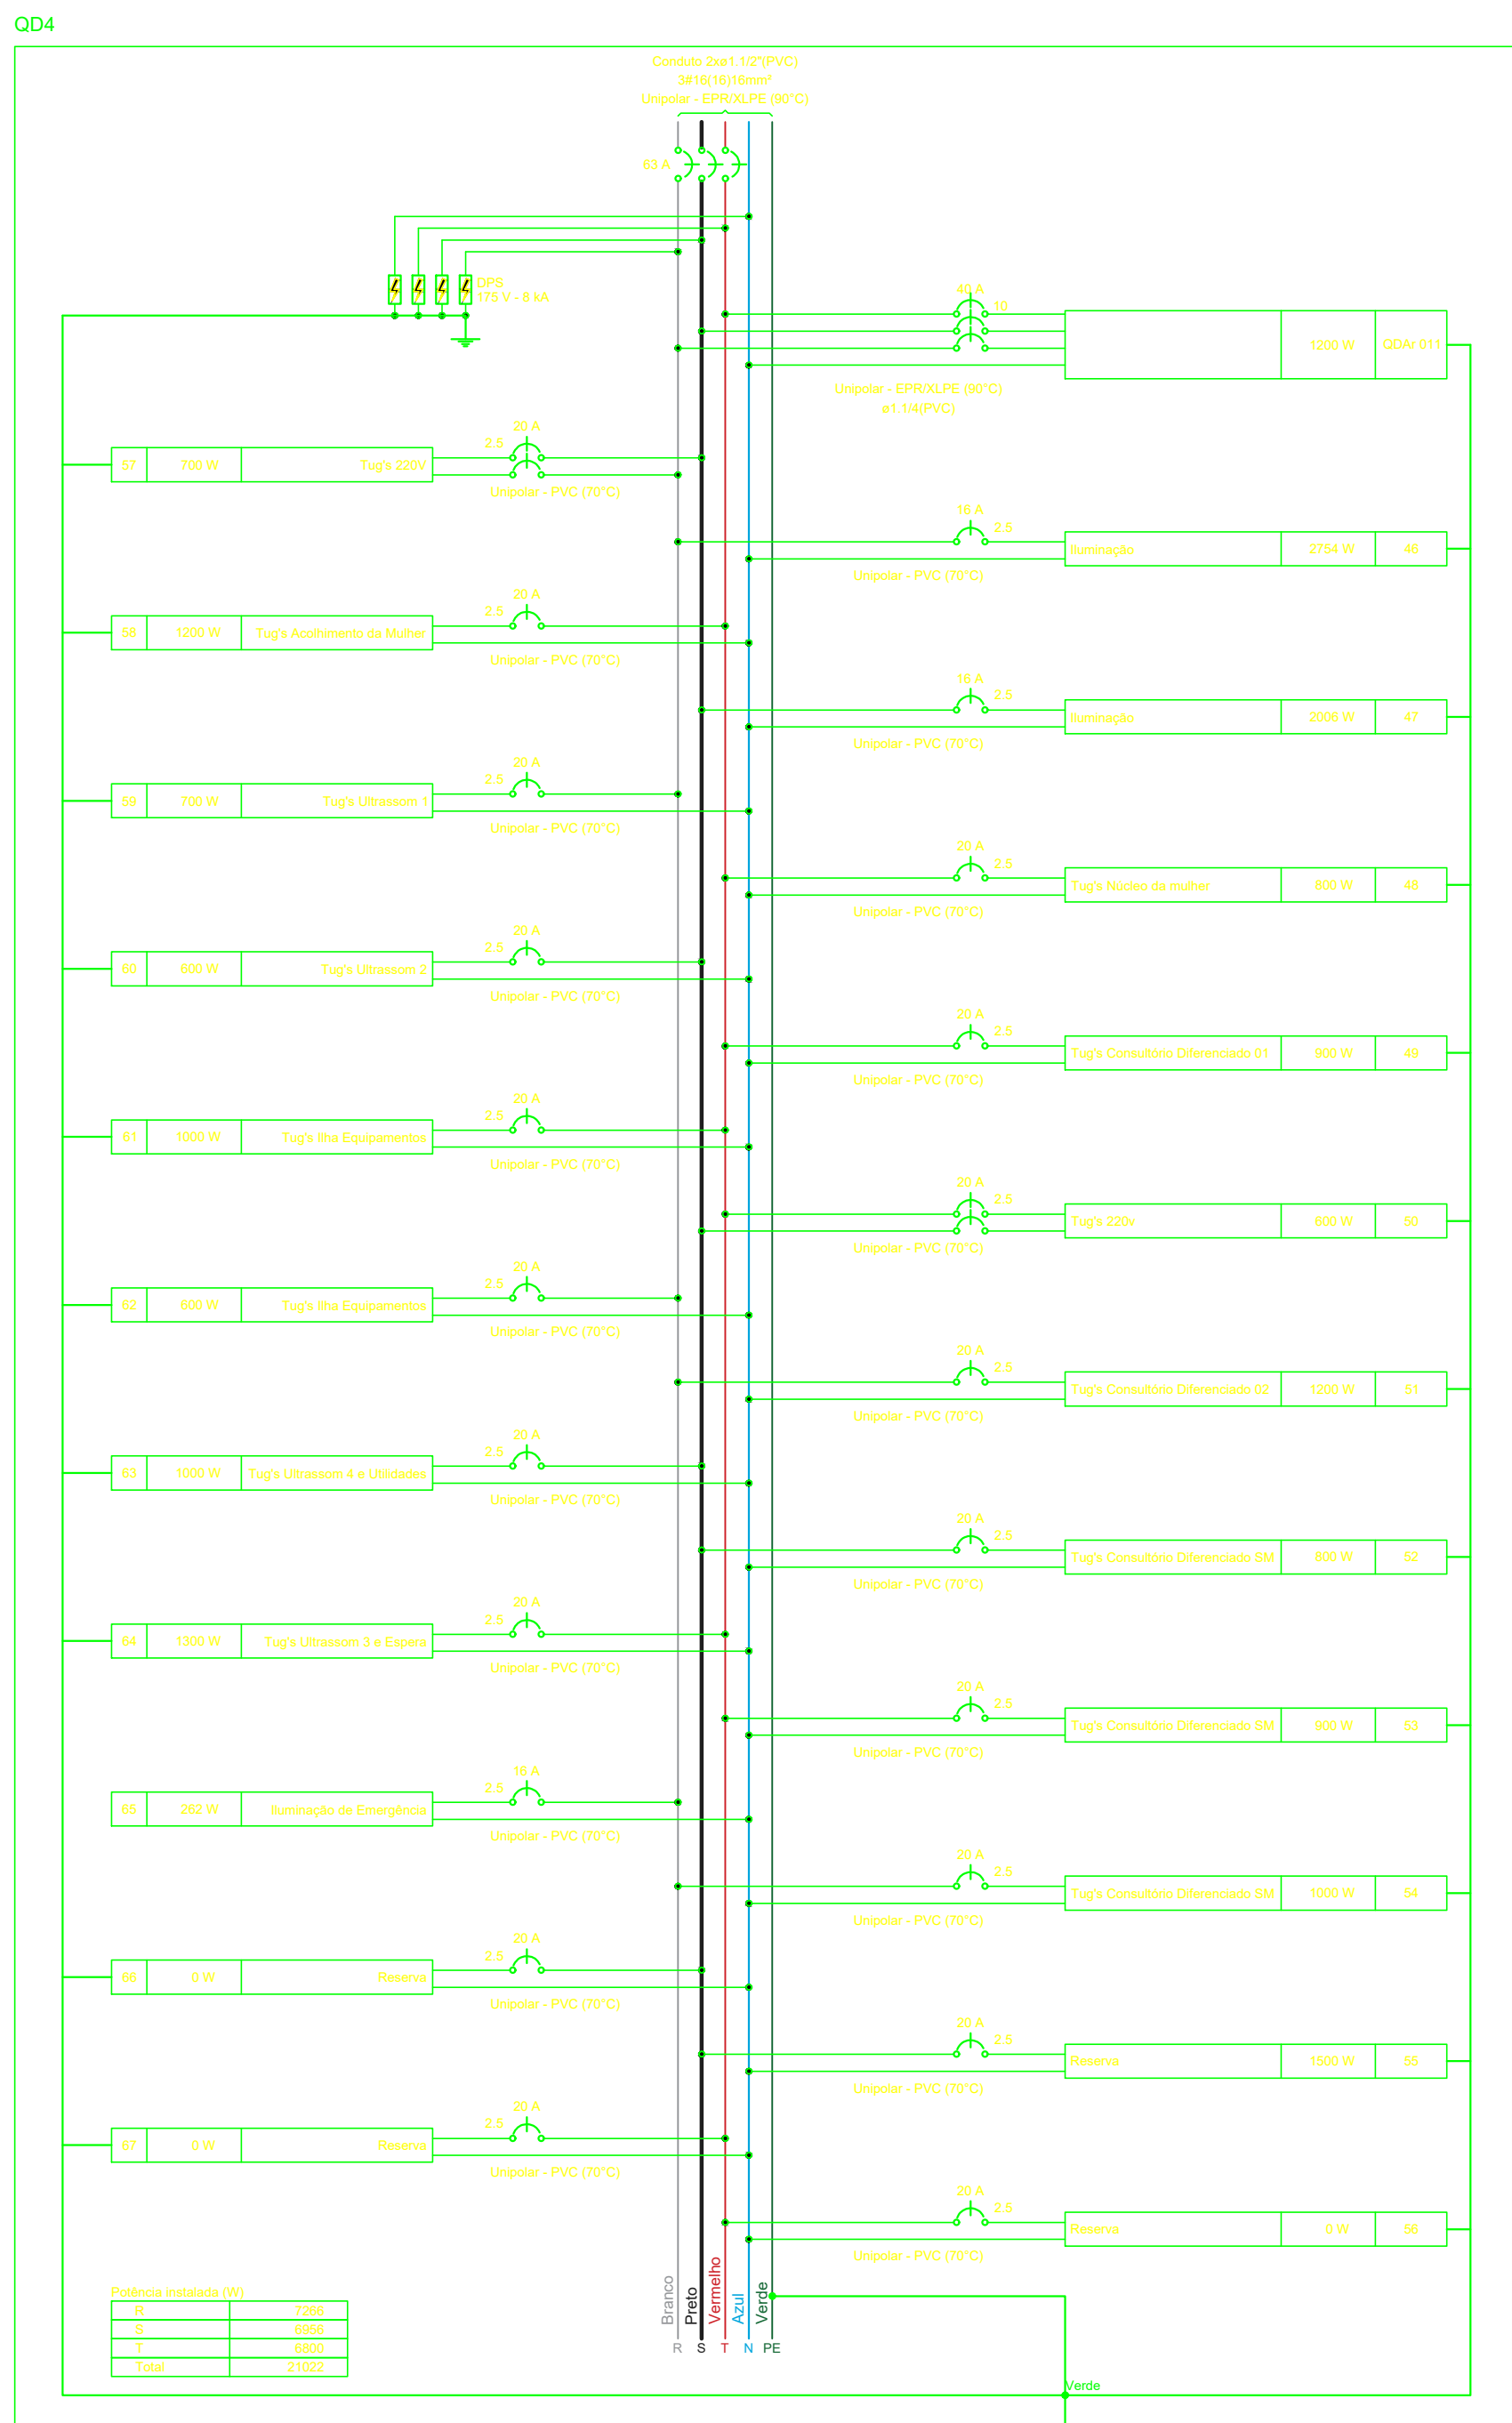


Quadro de Cargas (QD5) - CALCADA																										
Circuito	Descrição	Esquema	Método de inst.	Tensão (V)	Iluminação (W)			Tomadas (W)			Pot. total (VA)	Pot. total (VA)	Fases	Pot. - R (W)	Pot. - S (W)	Pot. - T (W)	FCT	FCA	Ip (A)	Seção (mm²)	It (A)	Itz (A)	dV par (%)			
					5	6	12	30	40	100														1500	3200	6500
QD5-01		F+N+T	B1	220/127 V							6711	664	R+S+T	2290	1220	2530	1.00	1.00	256,25	10	66,0	10	0,07			
68	Iluminação	F+N+T	B1	127 V	2		4	25	3	2	2290	1644	R	1644			1.00	1.00	3,2	17,6	17,3	16	1,07			
69	Iluminação	F+N+T	B1	127 V	9		28	5			1775	1253			1223			1.00	1,1	14,0	14,0	12,5	0,87			
70	Iluminação	F+N+T	B1	127 V	1		12	5	3	2	1666	827	T		827			1.00	0,70	10,9	10,9	25	24,0	3	16	2,75
71	Tuq's Nucleo da mulher	F+N+T	B1	127 V	8						800	800	R	800			1.00	0,70	6,1	7,0	25	24,0	3	16	2,75	
72	Tuq's 220V	F+N+T	B1	220 V						12	1333	1200	S+T		600	600	1.00	1,1	5,1	6,1	25	24,0	5	25	0,16	
73	Tuq's Copa e Esterno	F+N+T	B1	127 V	8						889	800	R	800			1.00	1,0	3,5	7,0	25	24,0	3	16	2,50	
74	Microondas - Copa	F+N+T	B1	220 V	1					10	1667	1500	S+T			750	750	1.00	7,5	27,0	27,0	24,0	5	25	0,16	
75	Tuq's Manutenção e Armazenho	F+N+T	B1	127 V	12					8	1333	1200	R	1200			1.00	1,1	6,1	10,5	25	24,0	3	16	1,16	
76	Tuq's Engenharia Clinica, Vestibulos	F+N+T	B1	127 V	10					11	1111	1000	S				1.00	1,0	6,1	8,7	25	24,0	3	16	1,08	
77	Chuveiro V.M	F+N+T	B1	220 V	1					1	6500	6500	R+T	3250	3250		1.00	1,0	29,5	29,5	25	24,0	4	14	1,40	
78	Chuveiro V.F	F+N+T	B1	220 V	1					1	6500	6500	S+T	3250	3250		1.00	1,0	29,5	29,5	25	24,0	4	14	0,87	
79	Reserva	F+N+T	B1	127 V							1500	1500	R	1500			1.00	1,0	11,8	11,8	25	24,0	3	16	0,00	
80	Reserva	F+N+T	B1	127 V						0	0	0	S				1.00	1,0	0,0	0,0	25	24,0	3	16	0,00	
81	Chuveiro PCD	F+N+T	B1	220 V						1	6500	6500	R+S	3250	3250		1.00	1,0	29,5	29,5	25	24,0	4	14	0,61	
82	Tuq's 220V	F+N+T	B1	220 V						10	1111	1000	T		500	500	1.00	2,8	5,1	5,1	25	24,0	5	25	0,23	
83	Tuq's Roupa Suje, DML, Armazenamento, Esterilização e Paramentos	F+N+T	B1	127 V	10					10	1111	1000	S				1.00	4,4	8,7	8,7	25	24,0	3	16	0,68	
84	Autoclave 01	F+N+T	B1	220 V	1					3200	3200	1600	R+T	1600	1600		1.00	1,0	14,5	14,5	4	32,0	3	16	0,64	
85	Autoclave 02	F+N+T	B1	220 V	1					3200	3200	1600	S+T	1600	1600		1.00	1,0	14,5	14,5	4	32,0	3	16	0,64	
86	Tuq's Procedimentos e Estomas	F+N+T	B1	127 V	6					6	667	600	R	600			1.00	3,5	5,2	5,2	25	24,0	3	16	0,61	
87	Tuq's Ambulatório Estomas e Gastro	F+N+T	B1	127 V	13					14	1444	1300	S				1.00	1,0	11,4	11,4	25	24,0	3	16	2,31	
88	Tuq's Diabéticos	F+N+T	B1	127 V	10					11	1111	1000	T			1000	1.00	0,7	10,5	10,5	25	24,0	3	16	2,67	
89	Tuq's Feridas Complexas	F+N+T	B1	127 V	5					5	556	500	R	1000			1.00	0,7	12,5	8,7	25	24,0	3	16	2,58	
90	Tuq's Espera (macas)	F+N+T	B1	127 V	20					3	116	300	S				1.00	0,7	6,2	4,4	25	24,0	3	16	2,97	
91	Iluminação de Emergência	F+N+T	B1	127 V	20	3			4						316			1.00	0,7	11,4	2,5	24,0	3	16	0,15	
92	Reserva	F+N+T	B1	127 V							0	0	S				1.00	0,0	0,0	0,0	25	24,0	3	16	0,00	
93	Reserva	F+N+T	B1	127 V							0	0	S				1.00	0,0	0,0	0,0	25	24,0	3	16	0,00	
TOTAL					12	20	3	4	65	18	2	114	1	2	3	54041	50380	R+S+T	18434	15723	16223					

Quadro de Demanda (QD5) - CALCADA			
Tipo de carga	Potência instalada (kW)	Fator de demanda	Demanda (kW)
Chuveiros, ferros elétricos, aquecedores de água (Não residencial)	19.50	84.00	16.38
Condicionador de ar tipo janela (Não residencial)	6.71	100.00	6.71
Iluminação e Tuq's (Clínicas e hospitais)	21.43	84.00	18.07
Uso Específico	6.40	100.00	6.40
TOTAL			38.06

Quadro de Cargas (QD4) - CALCADA																			
Circuito	Descrição	Esquema	Método de inst.	Tensão (V)	Iluminação (W)	Tomadas (W)	Pot. total (VA)	Pot. total (VA)	Fases	Pot. - R (W)	Pot. - S (W)	Pot. - T (W)	FCT	FCA	Ip	Seção	It	Itz	dV par
QD4-011	Iluminação	F+N+T	B1	220/127 V	1	1500	1500	1500	R	1500	1500	1500	1.00	1.00	1.00	1.00	1.00	1.00	0.01
46	Iluminação	F+N+T	B1	127 V	2	4	25	3	2	127	127	127	1.00	1.00	1.00	1.00	1.00	1.00	0.01
47	Iluminação	F+N+T	B1	127 V	9	28	5	3	2	127	127	127	1.00	1.00	1.00	1.00	1.00	1.00	0.01
48	Tuq's Nucleo da mulher	F+N+T	B1	127 V	8	889	800	800	T	800	800	800	1.00	1.00	1.00	1.00	1.00	1.00	0.01
49	Tuq's Consultorio Diferenciado 01	F+N+T	B1	127 V	9	1000	900	900	T	900	900	900	1.00	1.00	1.00	1.00	1.00	1.00	0.01
50	Tuq's 220V	F+N+T	B1	220 V	6	667	600	600	S+T	600	600	600	1.00	1.00	1.00	1.00	1.00	1.00	0.01
51	Tuq's Consultorio Diferenciado 02	F+N+T	B1	127 V	12	1333	1200	1200	R	1200	1200	1200	1.00	1.00	1.00	1.00	1.00	1.00	0.01
52	Tuq's Consultorio Diferenciado 03	F+N+T	B1	127 V	8	889	800	800	S	800	800	800	1.00	1.00	1.00	1.00	1.00	1.00	0.01
53	Tuq's Consultorio Diferenciado 04	F+N+T	B1	127 V	9	1000	900	900	T	900	900	900	1.00	1.00	1.00	1.00	1.00	1.00	0.01
54	Tuq's Consultorio Diferenciado 05	F+N+T	B1	127 V	10	1111	1000	1000	R	1000	1000	1000	1.00	1.00	1.00	1.00	1.00	1.00	0.01
55	Reserva	F+N+T	B1	127 V		1500	1500	1500	S	1500	1500	1500	1.00	1.00	1.00	1.00	1.00	1.00	0.01
56	Reserva	F+N+T	B1	127 V		0	0	0	T	0	0	0	1.00	1.00	1.00	1.00	1.00	1.00	0.01
57	Tuq's 220V	F+N+T	B1	220 V	7	778	700	700	R+S	350	350	350	1.00	1.00	1.00	1.00	1.00	1.00	0.01
58	Tuq's Acolhimento da Mulher	F+N+T	B1	127 V	12	1333	1200	1200	T	1200	1200	1200	1.00	1.00	1.00	1.00	1.00	1.00	0.01
59	Tuq's Ultrassom 1	F+N+T	B1	127 V	7	778	700	700	R	700	700	700	1.00	1.00	1.00	1.00	1.00	1.00	0.01
60	Tuq's Ultrassom 2	F+N+T	B1	127 V	6	667	600	600	S	600	600	600	1.00	1.00	1.00	1.00	1.00	1.00	0.01
61	Tuq's Ultra Equipamentos	F+N+T	B1	127 V	6	667	600	600	T	600	600	600	1.00	1.00	1.00	1.00	1.00	1.00	0.01
62	Tuq's Ultra Equipamentos	F+N+T	B1	127 V	10	1111	1000	1000	S	1000	1000	1000	1.00	1.00	1.00	1.00	1.00	1.00	0.01
63	Tuq's Ultrassom 3 e 4	F+N+T	B1	127 V	13	1444	1300	1300	T	1300	1300	1300	1.00	1.00	1.00	1.00	1.00	1.00	0.01
64	Iluminação de Emergência	F+N	B1	127 V	13	2	4	6	R	262	262	262	1.00	1.00	1.00	1.00	1.00	1.00	0.01
66	Reserva	F+N+T	B1	127 V		0	0	0	T	0	0	0	1.00	1.00	1.00	1.00	1.00	1.00	0.01
67	Reserva	F+N+T	B1	127 V		0	0	0	T	0	0	0	1.00	1.00	1.00	1.00	1.00	1.00	0.01
TOTAL					4	13	2	17	26	18	2	14	6	133	25438	21022	18434	15723	16233

Quadro de Demanda (QD4) - CALCADA			
Tipo de carga	Potência instalada (kW)	Fator de demanda	Demanda (kW)
Condicionador de ar tipo janela (Não residencial)	1.33	100.00	1.33
Iluminação e Tuq's (Clínicas e hospitais)	22.10	84.00	18.56
TOTAL			19.89

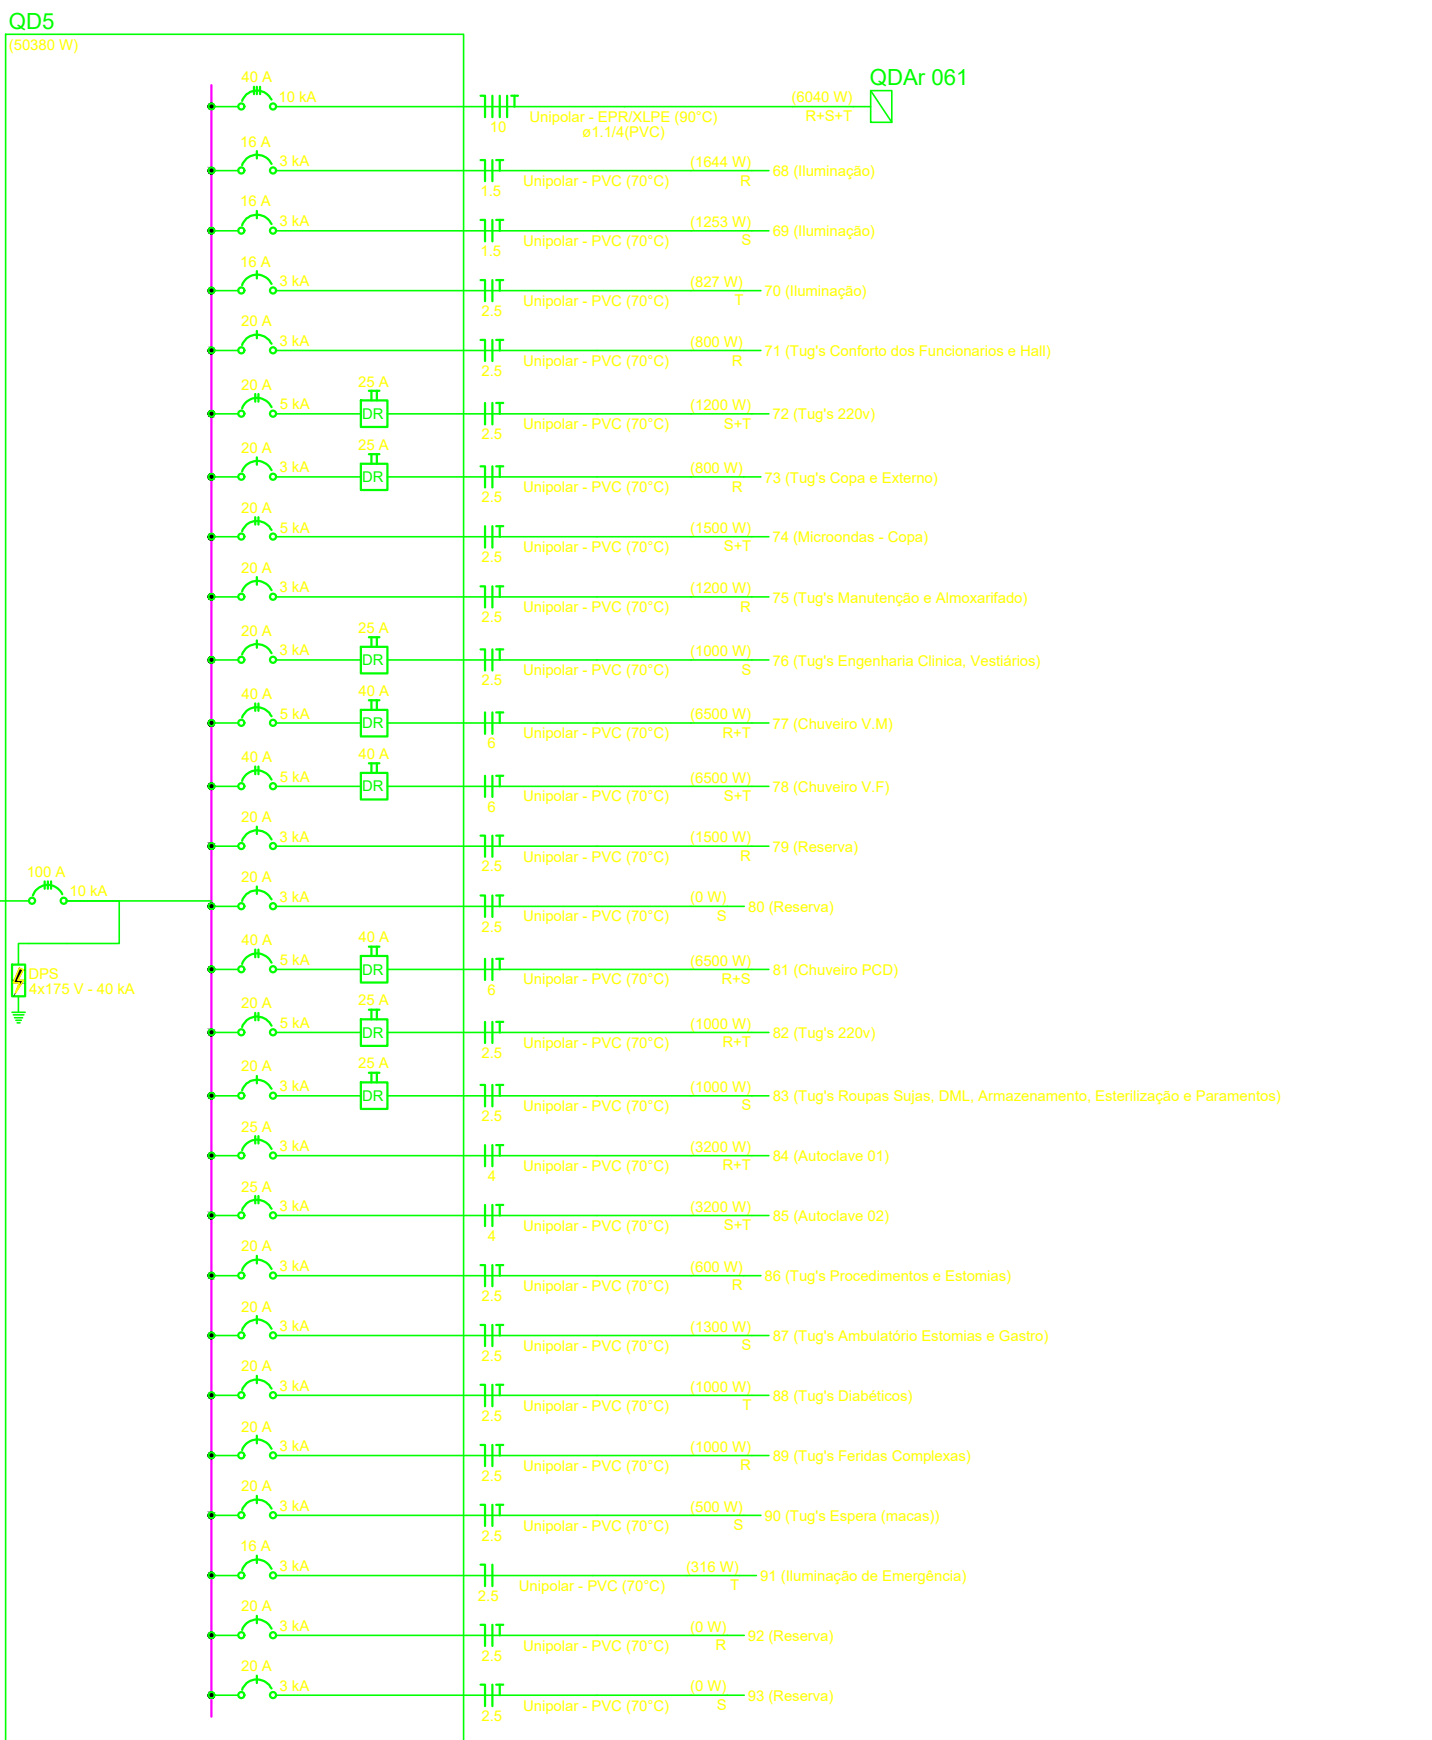

OBJETIVOS SUSTENTÁVEIS

AMAZONAS GOVERNO DO ESTADO

SEDURB Secretaria de Desenvolvimento Urbano e Metropolitan

Unidade Gestora de Projetos Especiais

PAC SAÚDE

AUTOR (A) DO PROJETO EXECUTIVO **BARBARA MOREIRA RIBEIRO** **Barbara Moreira Ribeiro CREA: 7968-AM**

OBJETO CONSTRUÇÃO DE UNIDADE DE ATENÇÃO ESPECIALIZADA EM SAÚDE POLICLINICA TABATINGA




PROPRIETÁRIO FUNDO ESTADUAL DE SAÚDE - FES

ENDEREÇO RUA MECA, 173-7, NOVA CIDADE, MANAUS

PRANCHETA 11/40

TÍTULO DA PRANCHETA QUADRO DE CARGAS

DESCRIÇÃO DA

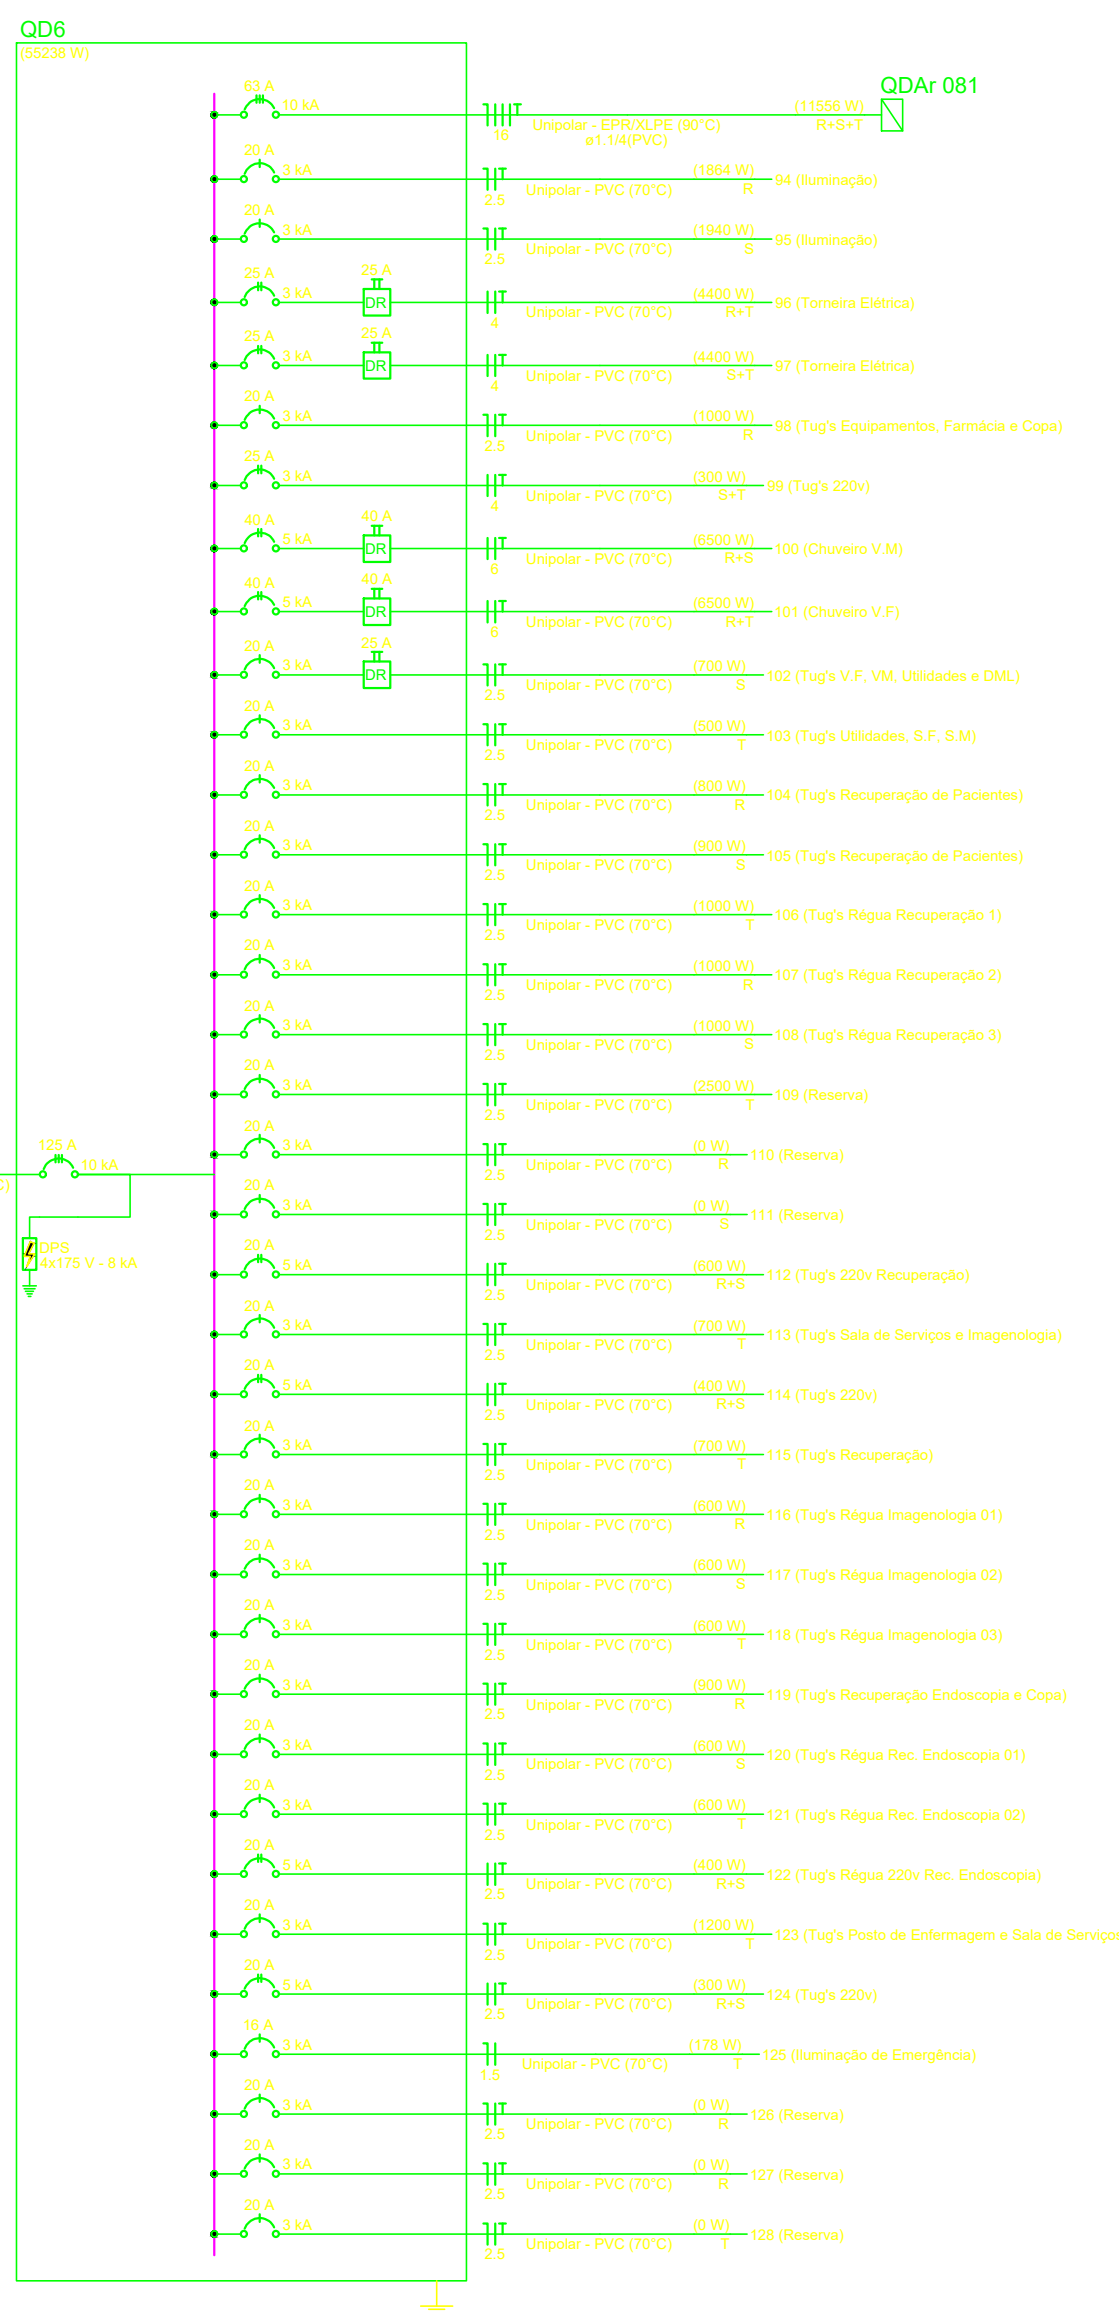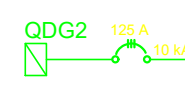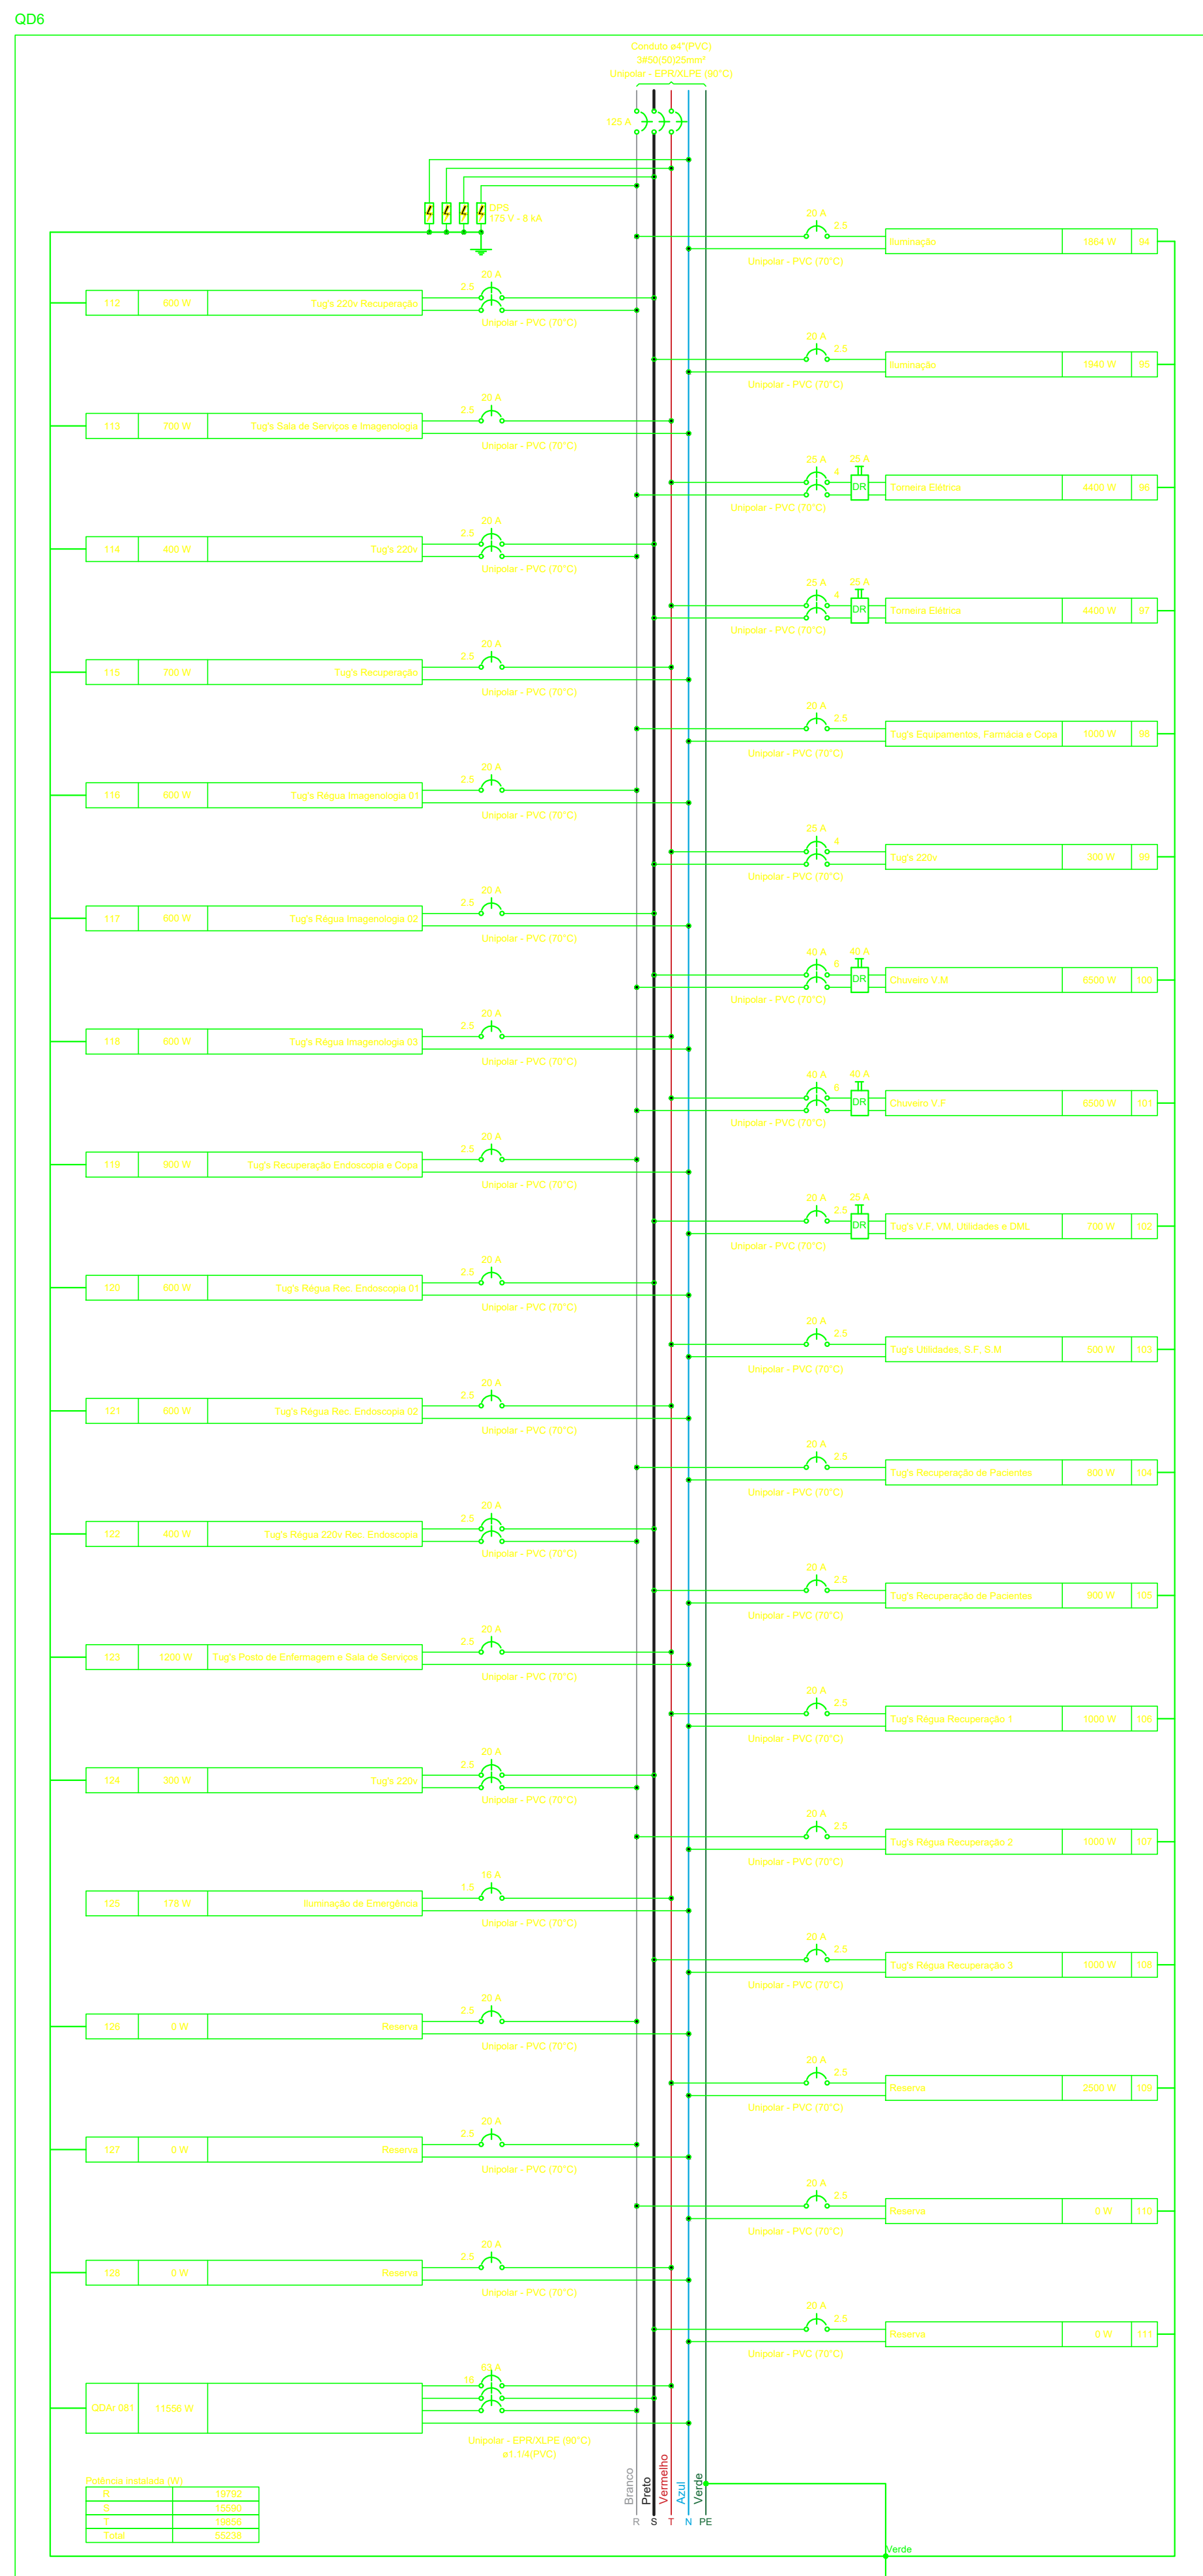




Circuito	Descrição	Quadro de Cargas (CDDs) - CALÇADA																													
		Esquema	Módulo de inst.	Tensão (V)	Irruminação (W)					Torneiras (W)					Pot. total (VA)	Pot. total (VA)	Fases	Pot. - R (VA)	Pot. - S (VA)	Pot. - T (VA)	FCT	FCA	FAL	Inj. Setpco (A)	Inj. (A)	Inj. (A)	dV (%)				
					6	12	15	20	40	200	6000	6500	6500	6500														6500	6500		
94	Irruminação	F+M+T	81	127 V			9	10	9	5				2189	1884	R	1864			100	1.00	4.11	17.2	2.5	24.0	3	20	198			
95	Irruminação	F+M+T	81	127 V			5	25	4					2403	1940	S				2200	1940	2200	1.00	4.5	18.8	2.5	24.0	3	20	128	
96	Torneira Elétrica	F+M+T	81	127 V										4886	1	2000				2200	2200	2200	1.00	0.80	0.22	0.25	24.0	3	20	198	
97	Torneira Elétrica	F+M+T	81	220 V										4889	4400	S+T				2200	2200	2200	1.00	0.80	0.27	4.4	32.0	3	25	196	
98	Taça Equipamentos, Fumaria e Copa	F+M+T	81	127 V						10				1111	1000	R	1000			1000	1000	1000	1.00	4.4	22.4	2.5	24.0	3	20	158	
99	Taça 220v	F+M+T	81	220 V						33				330	300	S		150			150	150	1.00	0.0	0.9	1.7	2.5	24.0	3	20	158
100	Chuveiro V.M	F+M+T	81	220 V										1	6500	6500	R+S	3250	3250		3250	3250	1.00	10.0	29.6	25.6	6	41.0	5	40	408
101	Chuveiro V.F	F+M+T	81	220 V										1	6500	6500	R+S	3250	3250		3250	3250	1.00	10.0	29.6	25.6	6	41.0	5	40	408
102	Taça V.F. V.M. Utillides e DML	F+M+T	81	127 V						7				778	700	S				1000	700	700	1.00	1.7	6.1	2.5	24.0	3	20	127	
103	Taça Utillides, S.F. S.M	F+M+T	81	127 V						5				566	500	T				500	500	500	1.00	4.4	4.4	2.5	24.0	3	20	165	
104	Taça Recuperação de Pacientes	F+M+T	81	127 V						8				888	800	R	800			800	800	800	1.00	7.0	7.0	2.5	24.0	3	20	165	
105	Taça Recuperação de Pacientes	F+M+T	81	127 V						3	9			1000	900	S		900			900	1000	1.00	2.6	7.9	2.5	24.0	3	20	129	
106	Taça Regua Recuperação 1	F+M+T	81	127 V						1				1111	1000	T					1000	1000	1.00	8.7	8.7	2.5	24.0	3	20	137	
107	Taça Regua Recuperação 2	F+M+T	81	127 V						1				1111	1000	R	1000			1000	1000	1000	1.00	8.7	8.7	2.5	24.0	3	20	137	
108	Taça Regua Recuperação 3	F+M+T	81	127 V						1				1111	1000	S		1000			1000	1000	1.00	8.7	8.7	2.5	24.0	3	20	137	
109	Reserva	F+M+T	81	127 V										2500	2500	T					2500	2500	1.00	19.7	19.7	2.5	24.0	3	20	100	
110	Reserva	F+M+T	81	127 V						0				0	0	R					0	0	1.00	0.0	0.0	2.5	24.0	3	20	100	
111	Reserva	F+M+T	81	127 V						0				0	0	S					0	0	1.00	0.0	0.0	2.5	24.0	3	20	100	
112	Taça 220v Recuperação	F+M+T	81	220 V										667	600	R+S	300	300			300	300	1.00	1.0	3.0	2.5	24.0	3	20	117	
113	Taça Sala de Reservas e Imagemoria	F+M+T	81	127 V										778	700					700	700	700	1.00	4.4	4.4	2.5	24.0	3	20	187	
114	Taça 220v	F+M+T	81	220 V										444	400	R+S	200	200			200	200	1.00	1.5	2.0	2.5	24.0	5	0	10	17
115	Taça Recuperação	F+M+T	81	127 V										778	700	T					1000	1000	1.00	6.1	6.1	2.5	24.0	3	20	120	
116	Taça Regua Imagemoria 01	F+M+T	81	127 V						1				150	100	R	100			600	600	600	1.00	5.2	5.2	2.5	24.0	3	20	169	
117	Taça Regua Imagemoria 02	F+M+T	81	127 V						1				667	600	S		600			600	1000	1.00	5.2	5.2	2.5	24.0	3	20	192	
118	Taça Regua Imagemoria 03	F+M+T	81	127 V						1				667	600	T					600	1000	1.00	5.2	5.2	2.5	24.0	3	20	171	
119	Taça Recuperação Endoscopia e Copa	F+M+T	81	127 V										9	900	R	900			900	900	900	1.00	4.4	7.9	2.5	24.0	3	20	198	
120	Taça Regua Rec. Endoscopia 01	F+M+T	81	127 V										667	600	S		600			600	1000	1.00	5.2	5.2	2.5	24.0	3	20	173	
121	Taça Regua Rec. Endoscopia 02	F+M+T	81	127 V										667	600	T					600	1000	1.00	5.2	5.2	2.5	24.0	3	20	173	
122	Taça Regua 220v Rec. Endoscopia	F+M+T	81	220 V										4	400	R+S	200	200			200	200	1.00	1.0	2.0	2.5	24.0	3	20	184	
123	Taça Posto de Enfermagem e Sala de Serviços	F+M+T	81	127 V						12				1333	1200	T					1000	1000	1.00	7.0	10.5	2.5	24.0	3	20	194	
124	Taça 220v	F+M+T	81	220 V						3				333	300	R+S	150	150			150	150	1.00	1.0	1.5	2.5	24.0	3	20	112	
125	Taça Recuperação de Emergência	F+M+T	81	127 V			15	4		1				100	95	T				178	178	178	1.00	0.5	1.4	1.7	15	11	15	11	15
126	Reserva	F+M+T	81	127 V										0	0	R					0	0	1.00	0.0	0.0	2.5	24.0	3	20	100	
127	Reserva	F+M+T	81	127 V										0	0	S					0	0	1.00	0.0	0.0	2.5	24.0	3	20	100	
128	Reserva	F+M+T	81	127 V										0	0	T					0	0	1.00	0.0	0.0	2.5	24.0	3	20	100	
QDA0 081		3F+M+T	81	220/127 V										12840	11356	R+S+T	4078	3400	4078	1000	412	412	1.00	41.2	41.2	16	88.0	10	63	0.14	

Tipo de carga	Potência instalada (kVA)	Fator de demanda (%)	Demanda (kVA)
Chuveiros, ferros elétricos, aquecedores de água (Não residencial)	22.78	76.00	17.31
Condicionador de ar tipo janela (Não residencial)	12.84	100.00	12.84
Iluminação e TUG's (Clínicas e hospitais)	24.38	40.00	9.75
		TOTAL	39.90

NOTA 02

PLOTAR COLORII

                 						AUTOR (A) DO PROJETO EXECUTIVO BARBARA MOREIRA RIBEIRO CRIA: 7968-AM		REGISTRO Anotado de forma digital por Barbara Moreira Ribeiro CRIA-7968-AM Dados: 2026-02-05 17:53:42 -04'00'	
ASSINATURA(CALIGRAFIA)									
AUTOR (A) DO PROJETO EXECUTIVO						REGISTRO			
ASSINATURA(CALIGRAFIA)									
AUTOR (A) DO PROJETO EXECUTIVO						REGISTRO			
ASSINATURA(CALIGRAFIA)									
AUTOR (A) DO PROJETO EXECUTIVO						REGISTRO			
ASSINATURA(CALIGRAFIA)									
 AMAZONAS GOVERNO DO ESTADO SEDURB Sekretorio de Estado de Desenvolvimento Urbano e Metropolitanano Unidade Gestora de Projetos Especiais									
OBJETO CONSTRUÇÃO DE UNIDADE DE ATENÇÃO ESPECIALIZADA EM SAÚDE POLICLINICA TABATINGA						 PAC SAÚDE			
PROPRIETARIO									
FUNDO ESTADUAL DE SAÚDE - FES									
CNPJ 06.023.708/0001-44 ENDERECO RUA MEIGA, 173-7, NOVA CIDADE, MANAUS/AM						DISCIPLINA ELETRICA PRANCHA 12/40			
TITULO DA PRANCHA QUADRO DE CARGAS									
DESCRIÇÃO DA PRANCHA PROJETO EXECUTIVO									
NOME: PRANCHA-ARQUIVIO		REVISÃO	UNIDADE	DATA	ESCALA				
MS_PDI_PE_ELE_12		00	METROS	06/10/2025	INDICADO				
AUTORIA(AS) INTELECTUAL MIRELLA PILON PERISSATTI VICTORIA ANGELO CAPOVILLA SIMONE ALVES PRADO MENEZES				REGISTRO CAU - 24969-2 CAU - 247195-6 CAU - 38015-5					
DIRETOS AUTORES RESERVARADOR CONFORME LEGISLAÇÃO NACIONAL E INTERNACIONAL				PÁGINA Nº 06 DE 10					

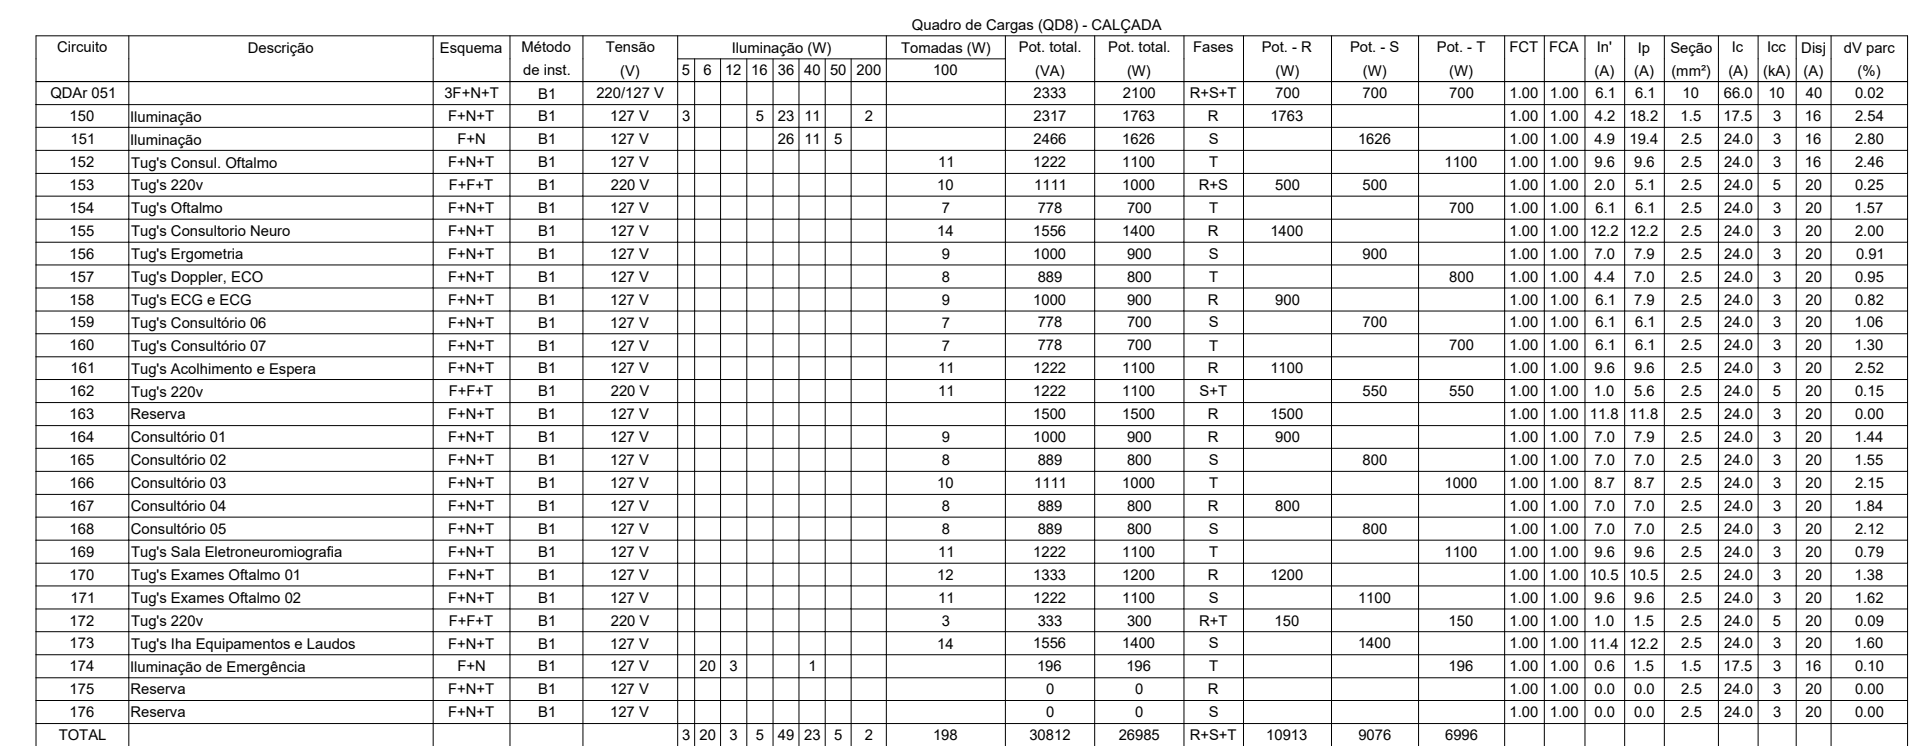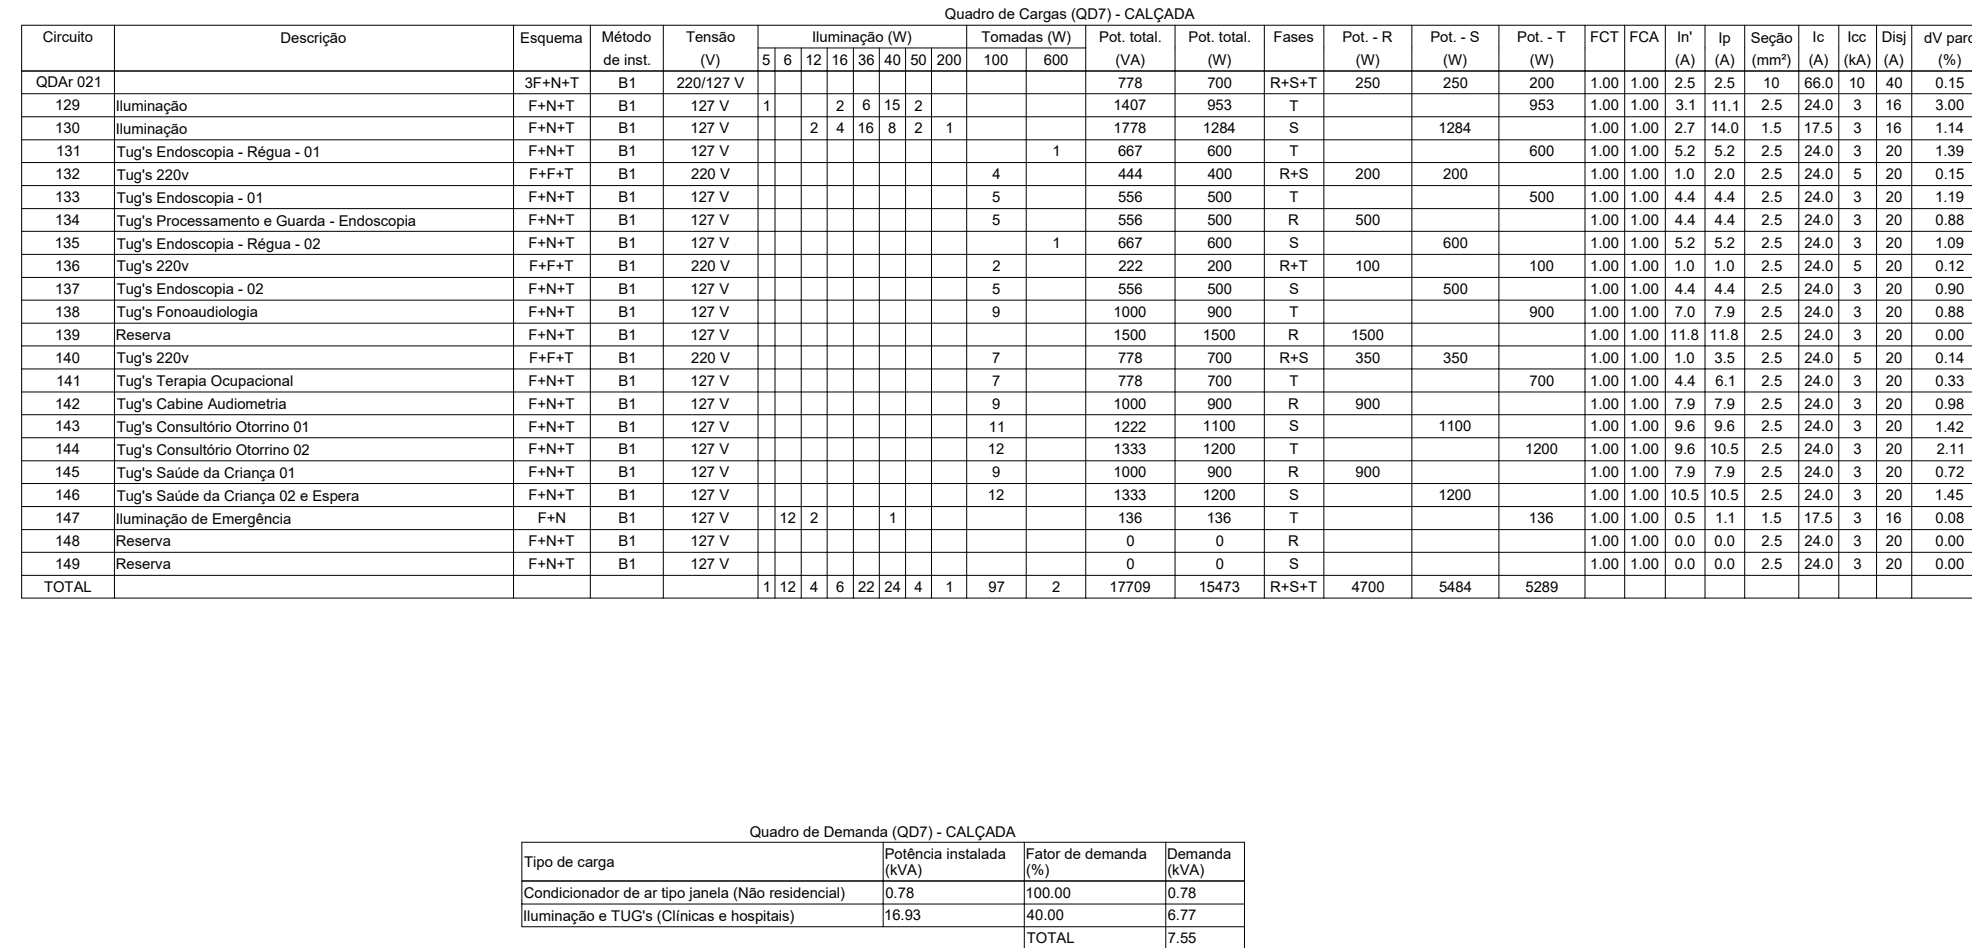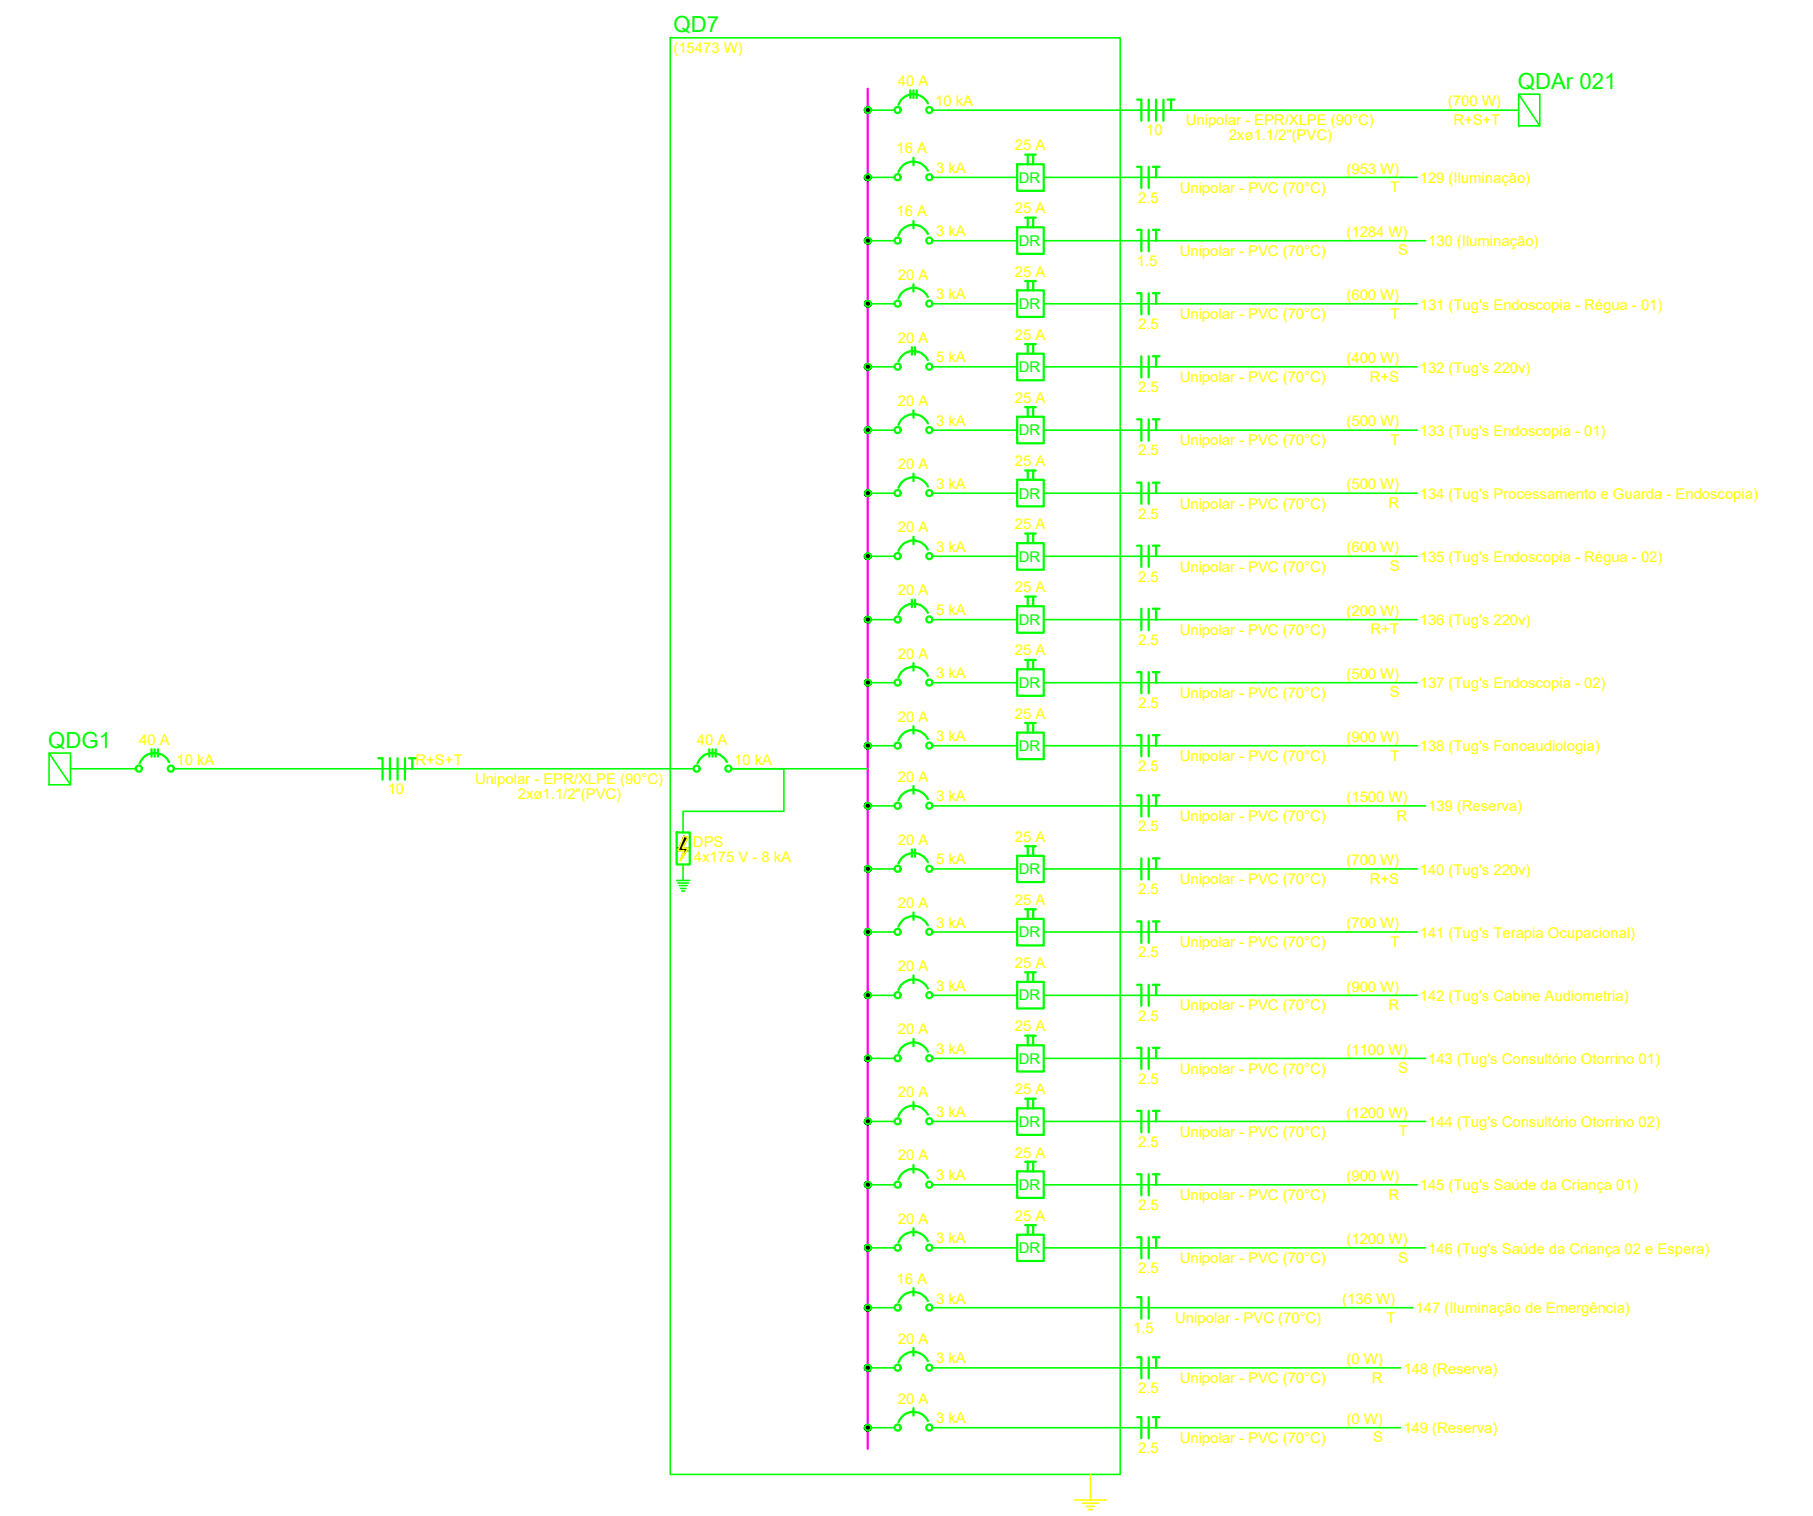

AUTOR (A) DO PROJETO EXECUTIVO
BARBARA MOREIRA RIBEIRO Barbara Moreira Ribeiro Assinado de forma digital por Barbara
CREA: 7968-AM Moreira Ribeiro CREA: 7968-AM
Dados: 2026.02.05 17:04:19 -04'00'

AUTOR (A) DO PROJETO EXECUTIVO	REGISTRO
--------------------------------	----------

AUTOR (A) DO PROJETO EXECUTIVO	REGISTRO
--------------------------------	----------

AUTOR (A) DO PROJETO EXECUTIVO	REGISTRO
--------------------------------	----------

R00	05/10/2025	EMIÇÃO INICIAL

 **AMAZONAS**
GOVERNO DO ESTADO

SEDURB
Secretaria de
Estado de Desenvolvimento
Urbano e Metropolitano

Unidade
Gestora de
Projetos Especiais

CONSTRUÇÃO DE UNIDADE DE ATENÇÃO ESPECIALIZADA EM SAÚDE
POLICLINICA TABATINGA

FUNDO ESTADUAL DE SAÚDE - FES	SA
-------------------------------	----

ENDEREÇO

TÍTULO DA PRANCHA	
-------------------	--

DESCRIÇÃO DA ETAPA


MS_POL_PE_ELE_13	R0	METROS	05/10/2025
------------------	----	--------	------------

MIRELA FILON PESSATI CAU - 25669-2
VICTORIA ANGELI CAPOVILLA CAU - 247156-6
SIMONE ALVES PRADO MENEZES CAU - 36015-5

02 01



Tipo de carga	Potência instalada (kW)	Fator de demanda (%)	Demanda (kW)
Condicionador de ar tipo janela (Não residencial)	18.93	100.00	18.93
Illuminação e TUG's (Clínicas e hospitais)	35.04	40.00	14.02
		120.00	32.84

02	01
----	----

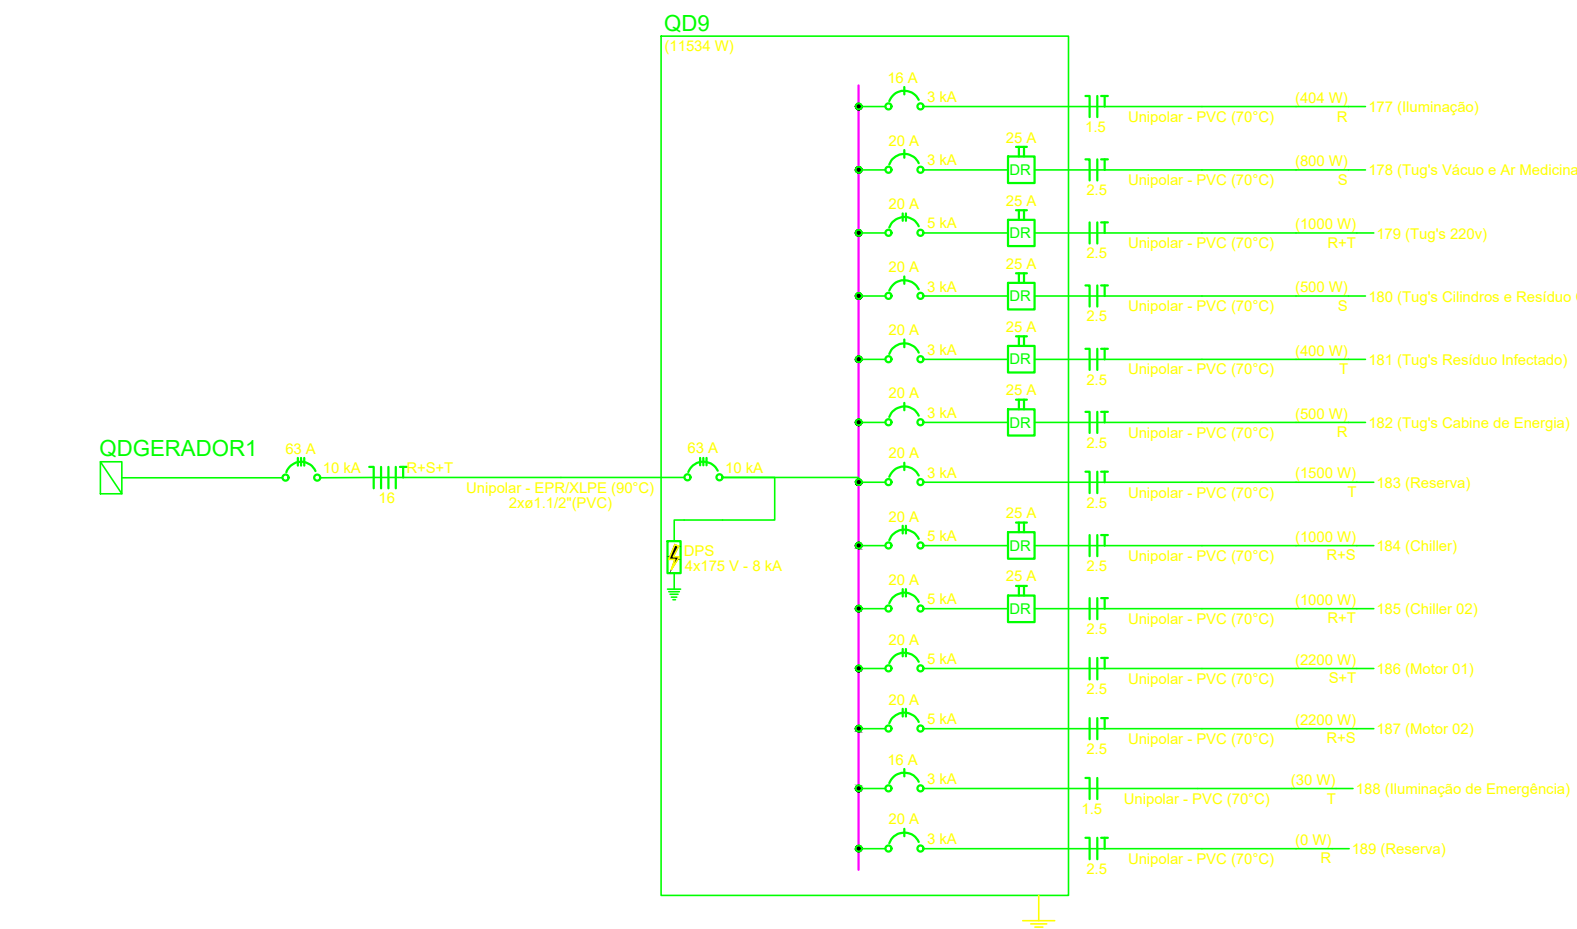


Grupos		Dados de Carga (VAr) - CALCADA															
Descrição		Especificações		Tensões (V)		Tensões (V)		Tensões (V)		Tensões (V)		Tensões (V)		Tensões (V)		Tensões (V)	
		Método de Atuação		5		10		15		20		25		30		35	
				1		2		3		4		5		6		7	
177	Iluminação	F=Net	B1 127 V	5	6	10	60	100	2200	Q=0	Q=0	Q=0	Q=0	Q=0	Q=0	Q=0	Q=0
178	Tiça/Vigilância	F=Net	B1 127 V	4	5	4	4	4	889	800	5	8	494	800	5	8	494
179	Tiça/Vigilância	F=Net	B1 220 V	5	6	10	60	100	1111	1000	R=5	500	500	500	500	500	500
180	Tiça/Cargas e Resistor Comum	F=Net	B1 127 V	5	6	10	60	100	500	500	500	500	500	500	500	500	500
181	Tiça/Resistor de Energia	F=Net	B1 127 V	5	6	10	60	100	444	400	5	8	500	500	500	500	500
182	Tiça/Carga de Energia	F=Net	B1 127 V	5	6	10	60	100	556	500	N	500	500	500	500	500	500
183	Reserva	F=Net	B1 127 V	5	6	10	60	100	1500	1000	R=5	500	500	500	500	500	500
184	Chiller	F=Net	B1 220 V	5	6	10	60	100	1111	1000	R=5	500	500	500	500	500	500
185	Chiller 02	F=Net	B1 220 V	5	6	10	60	100	1111	1000	R=5	500	500	500	500	500	500
186	Motor 01	F=Net	B1 220 V	5	6	10	60	100	3337	2200	R=5	1000	1000	1000	1000	1000	1000
187	Motor 02	F=Net	B1 220 V	5	6	10	60	100	3337	2200	R=5	1000	1000	1000	1000	1000	1000
188	Reserva de Emergência	F=Net	B1 127 V	5	6	10	60	100	30	30	R=5	30	30	30	30	30	30
189	Reserva	F=Net	B1 127 V	5	6	10	60	100	16632	10334	R=5	3504	4000	4000	4000	4000	4000
190	TOTAL			4	5	4	32	2	2	2							

Tipo de carga	Potência instalada (kVA)	Fator de demanda (%)	Demanda (kVA)
Iluminação e TUG's (Clínicas e hospitais)	5.66	40.00	2.26
Motores	6.75	75.00	5.06
Uso Específico	2.22	100.00	2.22
		TOTAL	9.55

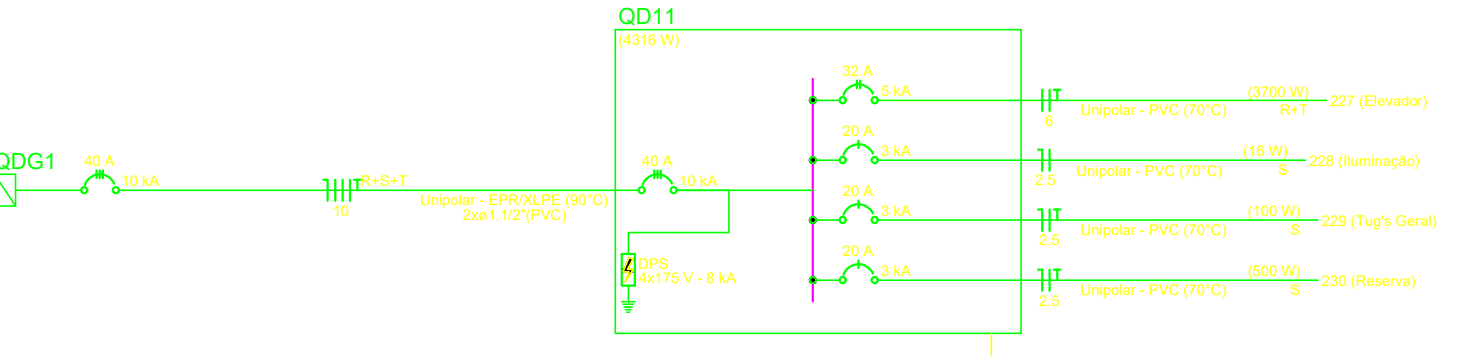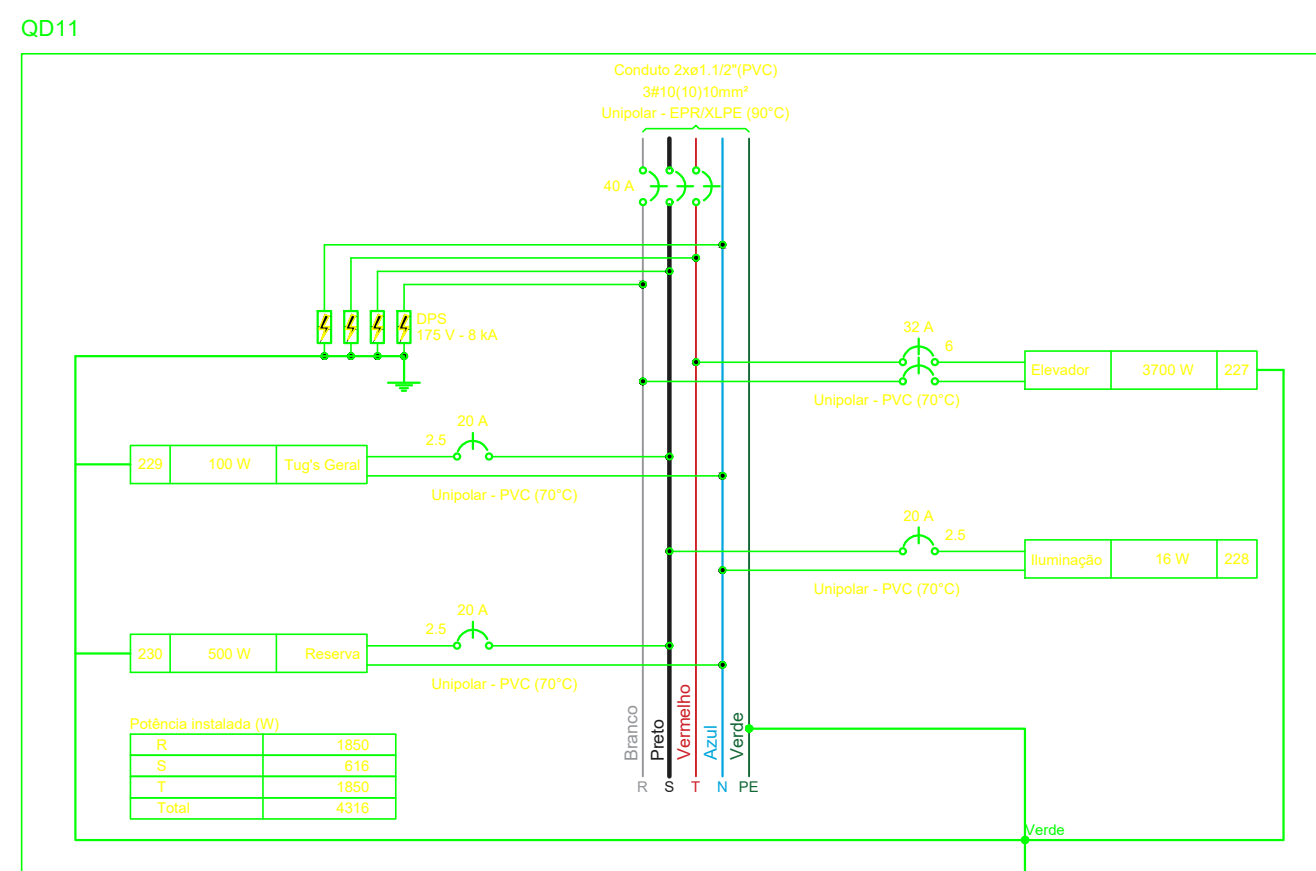


Quadro de Dados (CALCULADA)																					
Circuito	Descrição	Esquema	Método	Tensão	Irruminação (W)	Tomadas (W)	Pot. total (W)	Pot. total (W)	Fases	R _t (Ω)	Pot - S (W)	Pot - T (W)	FCI	FA (%)	V _a (V)	f _s (Hz)	Siglo (m)	t _r (ms)	I _{sc} (A)	I _{cc} (A)	dv/dt (kV/cm.s)
227	Elevador	FF+FT	B1	220 V	1	1	4111	3700	R+T	1850	1850	1850	1,00	1,00	157,87	1,0	2,5	24,0	3,2	0,13	
228	Irruminação	F+N	B1	127 V	1	1	18	16	S	16	16	16	1,00	1,00	1,01	1,0	2,5	24,0	3,2	0,20	
229	Tijgs Reg.	FN+N1	B1	127 V	1	1	111	100	S	100	100	100	1,00	1,00	1,01	1,0	2,5	24,0	3,2	0,20	
230	Reserva	FN+N1	B1	127 V	1	1	500	500	S	500	500	500	1,00	1,00	1,01	1,0	2,5	24,0	3,2	0,20	
TOTAL					1	1	4740	4316	R+S+T	1850	616	1850									

Tipo de carga	Potência instalada (kVA)	Fator de demanda (%)	Demanda (kVA)
Iluminação e TUG's (Clínicas e hospitais)	0.63	40.00	0.25
Motores	4.11	100.00	4.11
		TOTAL	4.36

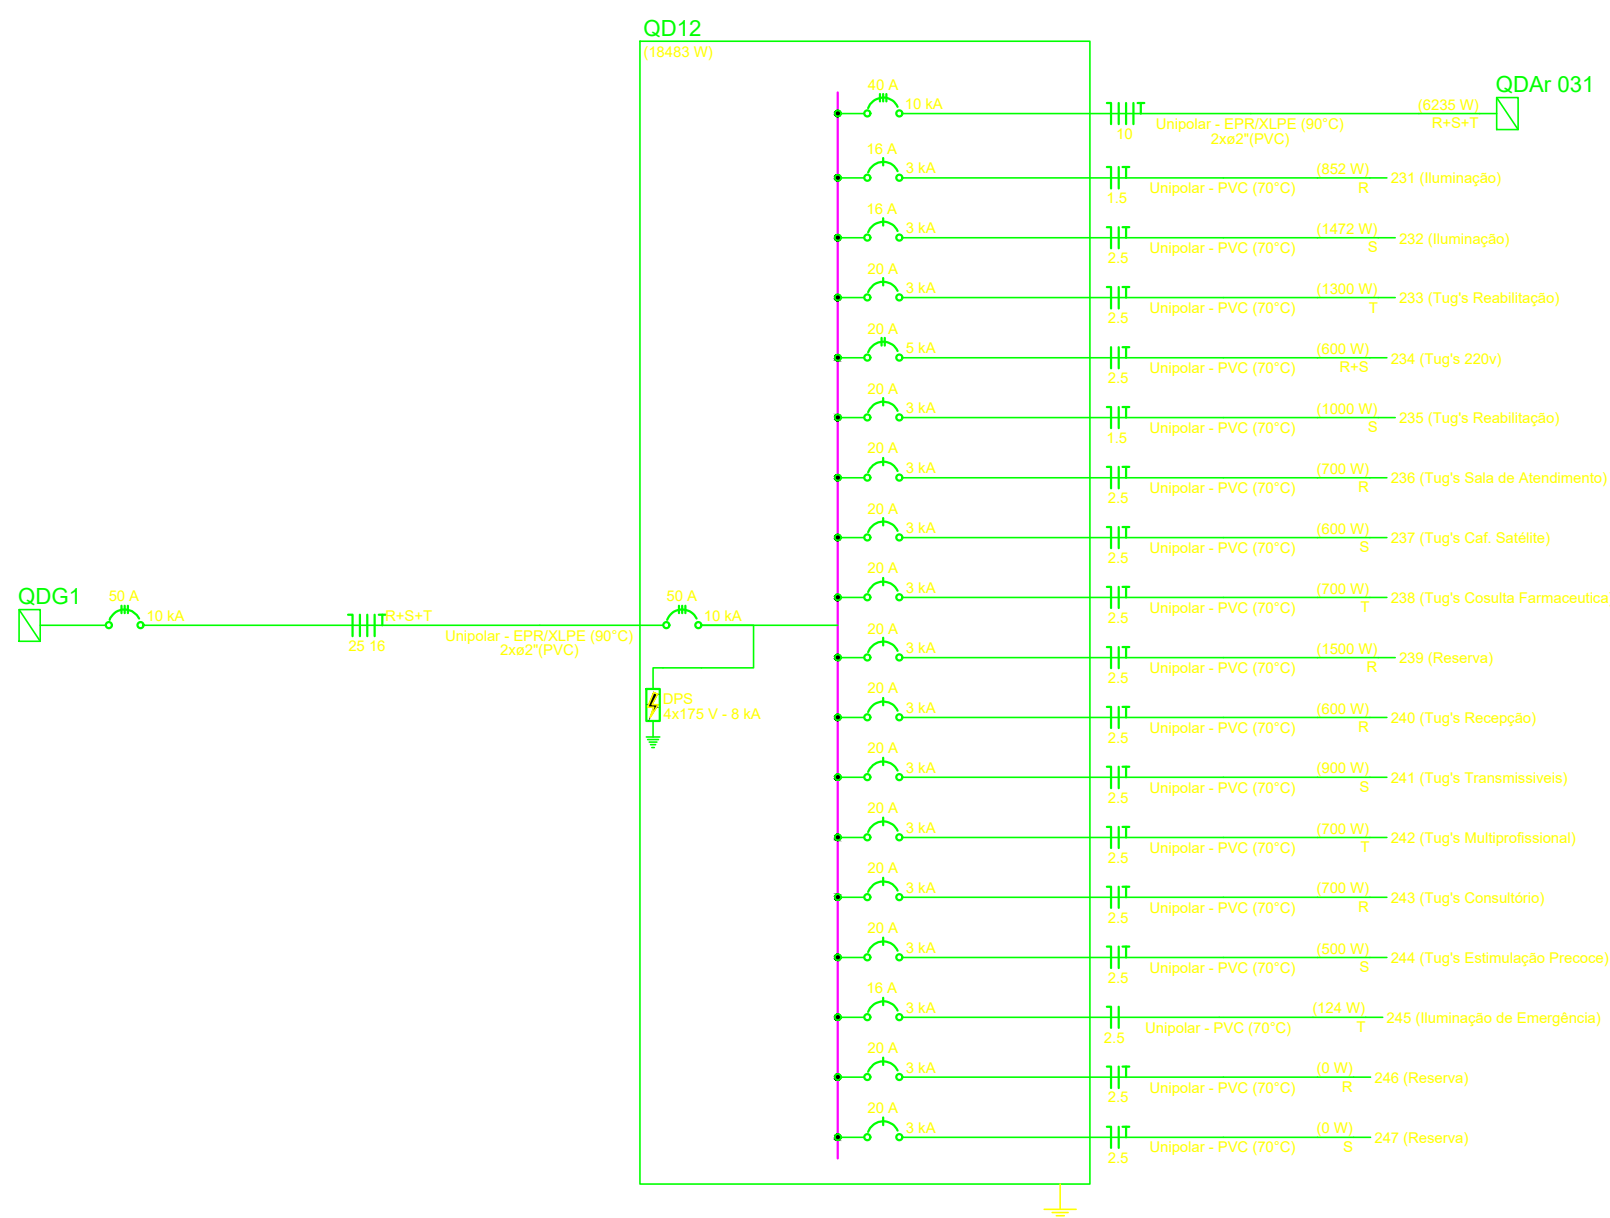[illegible]

Tipo de carga	Potência instalada (kVA)	Fator de demanda (%)	Demanda (kVA)
Condicionador de ar tipo janela (Não residencial)	6.93	100.00	6.93
Iluminação e TUG's (Clínicas e hospitais)	13.88	40.00	5.55
		TOTAL	12.48

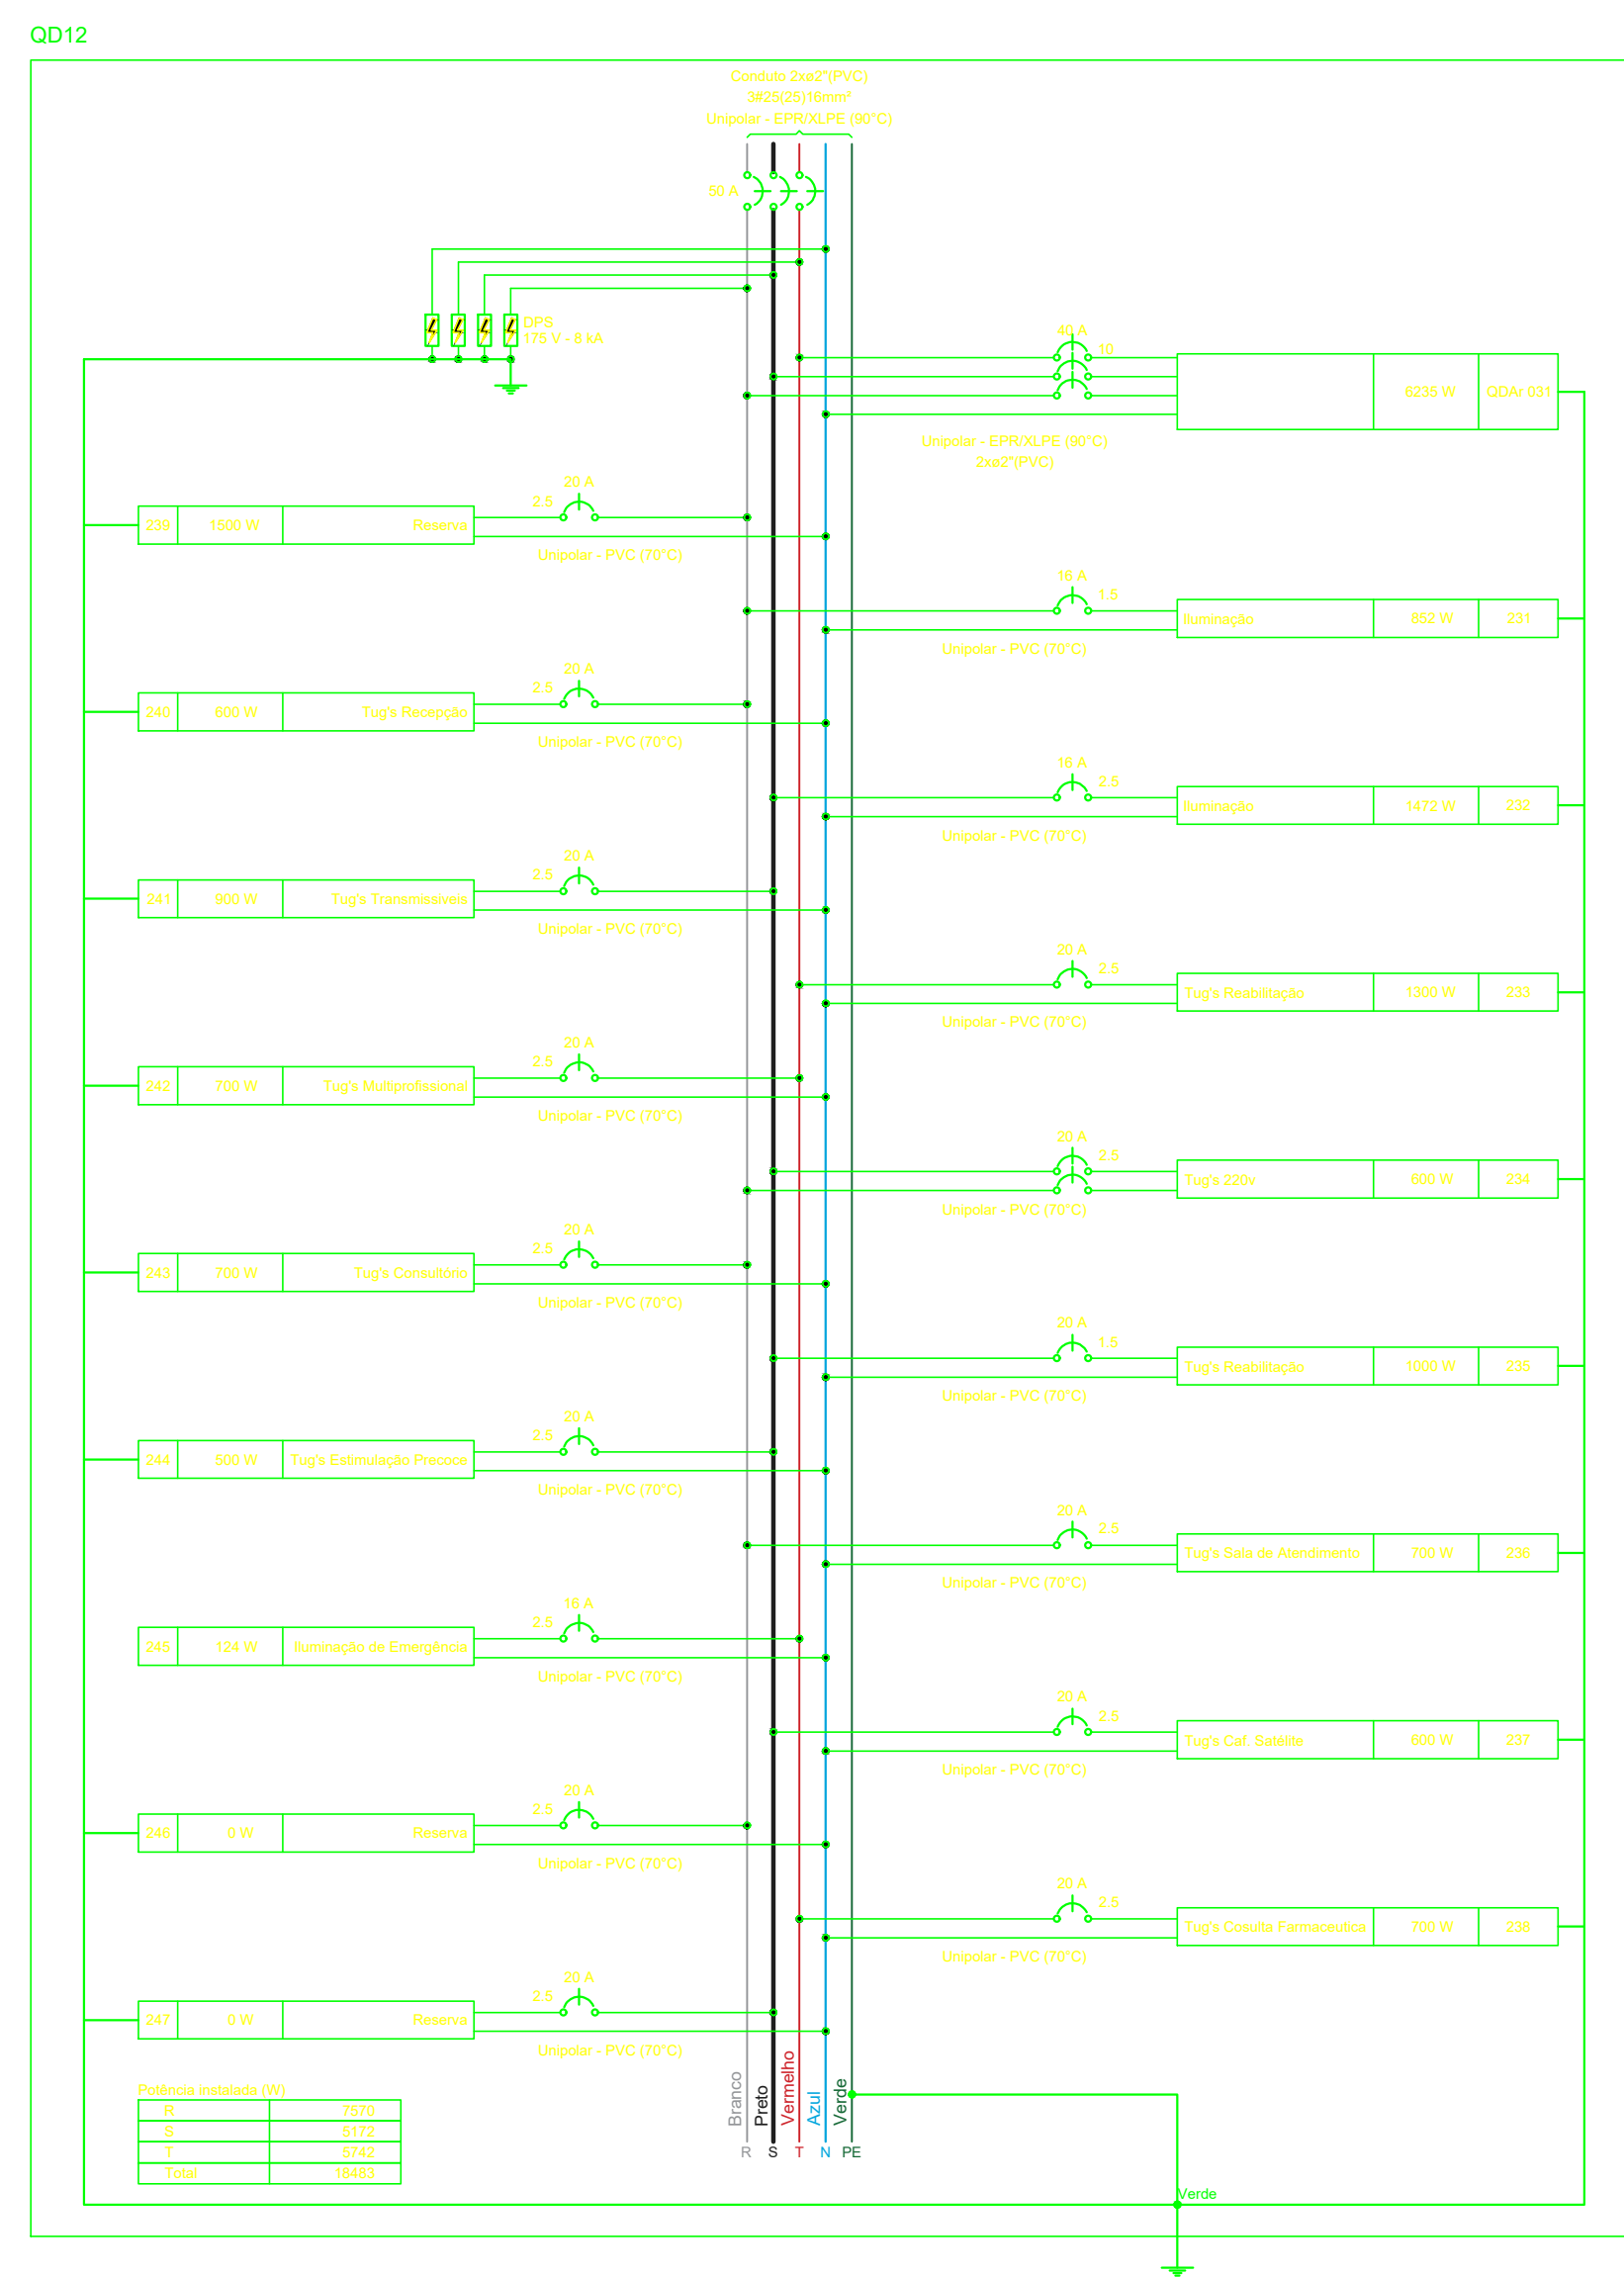

NOTA 02

PLOTAR COLORIDO

			
AUTOR (A) DO PROJETO EXECUTIVO BARBARA MOREIRA RIBEIRO CREA: 7968-AM		REGISTRO CREA - 7968AM Assinado de forma digital por Barbara Moreira Ribeiro-CEA, 7968-AM Data: 2026.02.05 17:05:24 -0400	
AUTOR (A) DO PROJETO EXECUTIVO		REGISTRO	
AUTOR (A) DO PROJETO EXECUTIVO		REGISTRO	
AUTOR (A) DO PROJETO EXECUTIVO		REGISTRO	
AUTOR (A) DO PROJETO EXECUTIVO		REGISTRO	
PROJ		05/10/2025	
EMISSÃO INICIAL			
 AMAZONAS GOVERNO DO ESTADO		SEDURB Secretaria de Estado de Desenvolvimento Urbano e Metropolitano	
OBJETO CONSTRUÇÃO DE UNIDADE DE PRATICA ESPECIALIZADA EM SAÚDE POLICLINICA TABATINGA		Unidade Gestora de Projetos Especiais	
PROPRIETÁRIO FUNDO ESTADUAL DE SAÚDE - FES			
CNPJ 06.023.708/0001-44 ENDERECO RUA MECA, 173-7, NOVA CIDADE, MANAUS/AM		DISCIPLINA ELÉTRICA PRANCHA 15/40	
TITULO DA PRANCHA QUADRO DE CARGAS			
DESCRIÇÃO DA PRANCHA PROJETO EXECUTIVO			
NOME: PRANCHA-ARQUIVO MS_PDI_PLD_ELE_15		REVISÃO 01	
AUTOR(A) INTELCTUAL MIRELLA PILON PERISSATTI VICTORIA ANGELO CAPOVILLA SIMONE ALVES PRADO MENEZES		UNIDADE METROS	
		DATA 06/10/2025	
		ESCALA INDICAD	
DIRETOS AUTORES RESEARVADOR CONFORME LEGISLAÇÃO NACIONAL E INTERNACIONAL		REGISTRO CAU - 24695-2 CAU - 247195-6 CAU - 38015-5	
		POLÍTICA Nº 06-10-2025	