

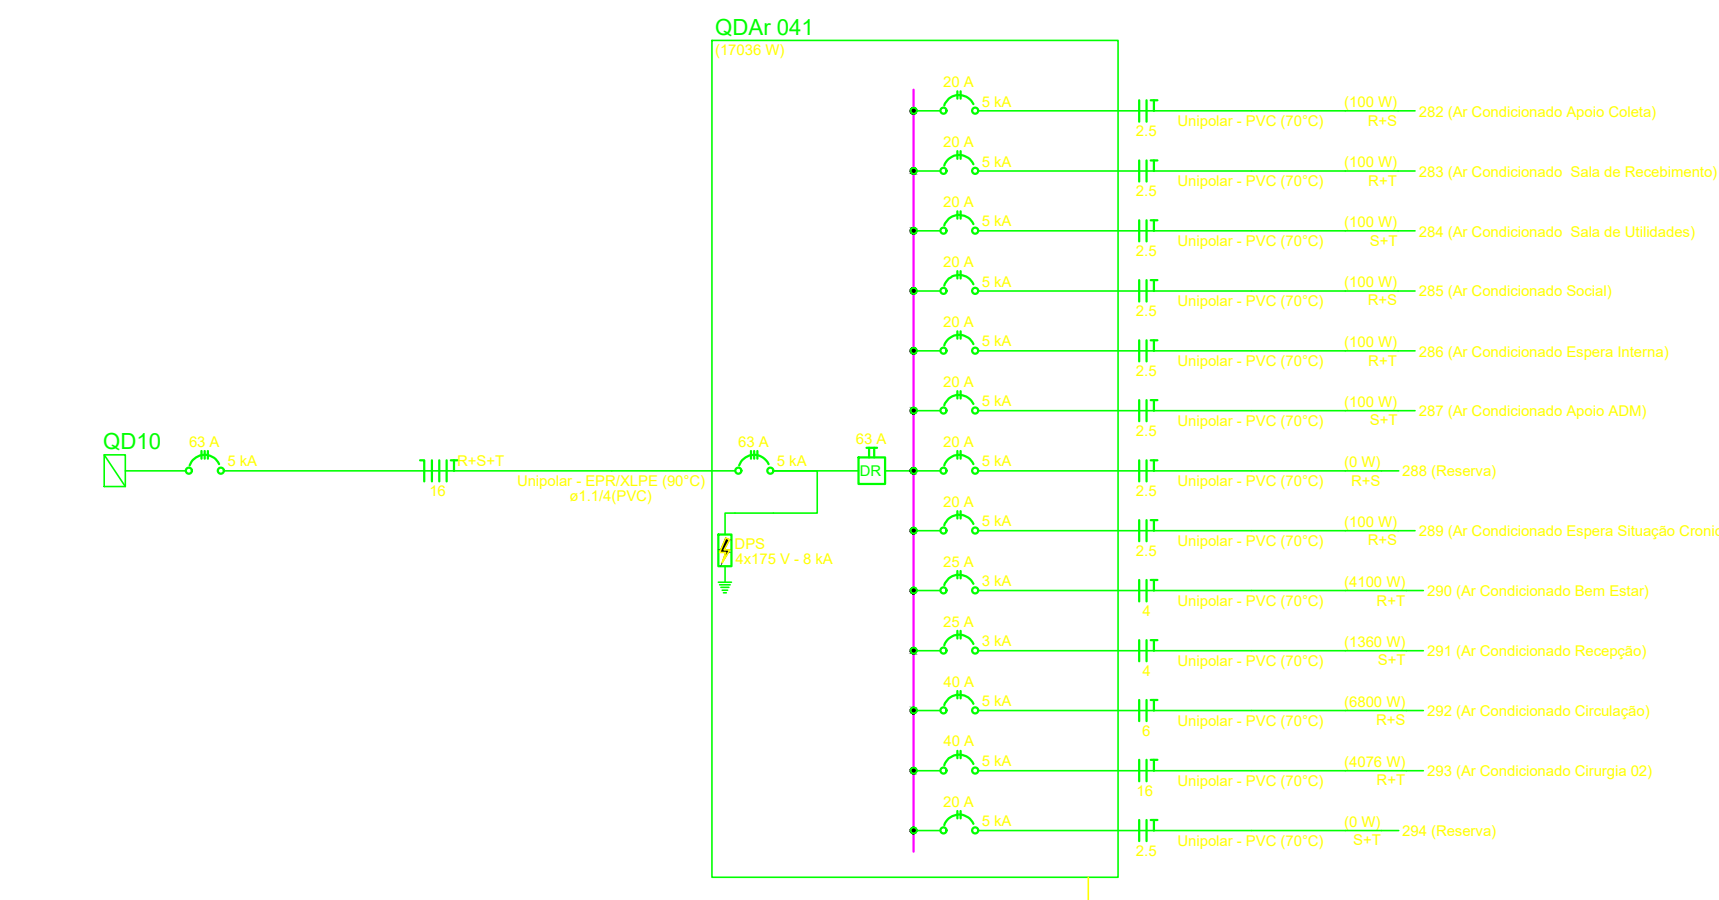
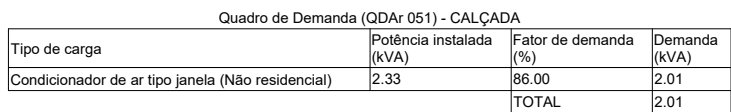


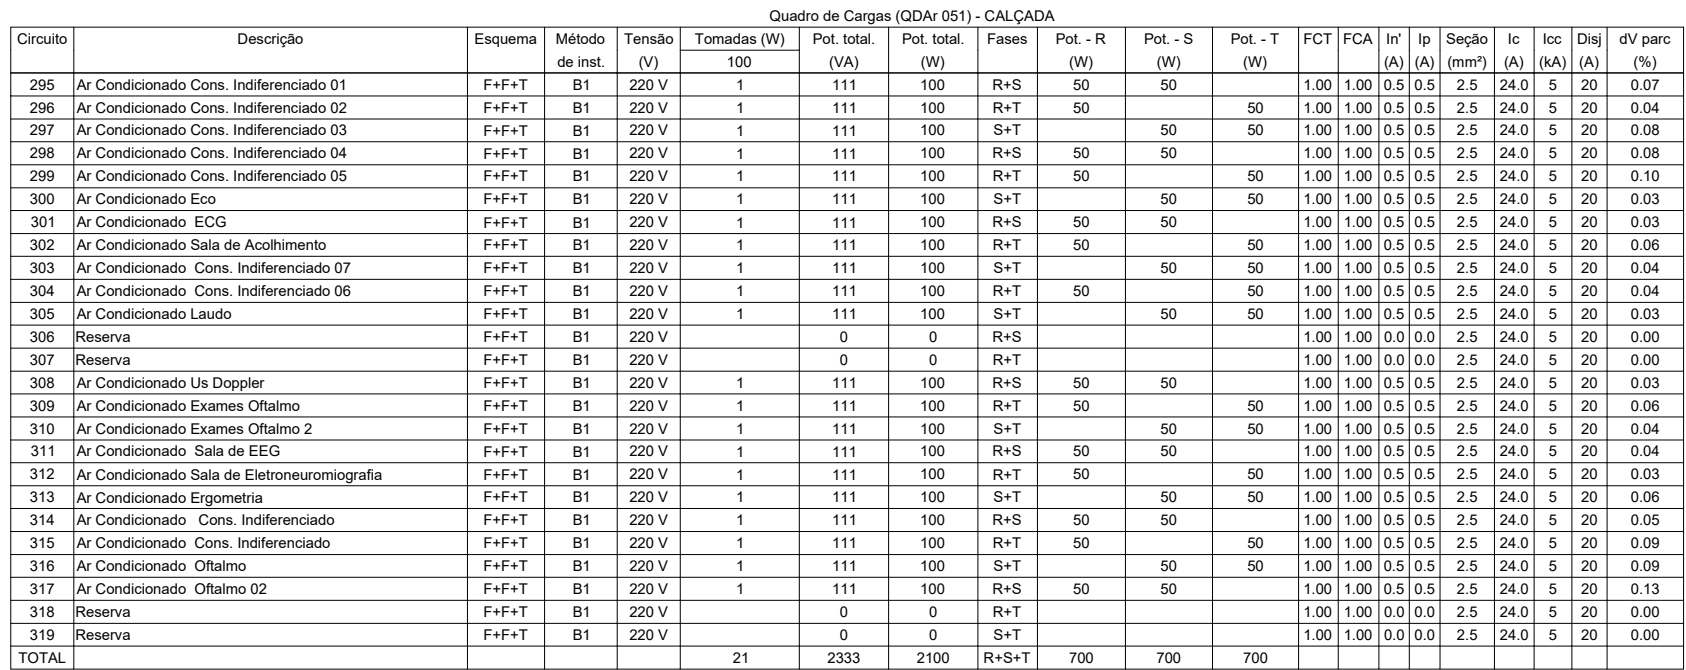


Tipo de carga	Potência instalada (kVA)	Fator de demanda (%)	Demanda (kVA)
Condicionador de ar tipo janela (Não residencial)	18.93	100.00	18.93
		TOTAL	18.93

DIREITOS AUTORAIS RESERVADOS CONFORME LEGISLAÇÃO NACIONAL


REGIONAL	FCUHA A1 84,10x59,40
----------	-------------------------

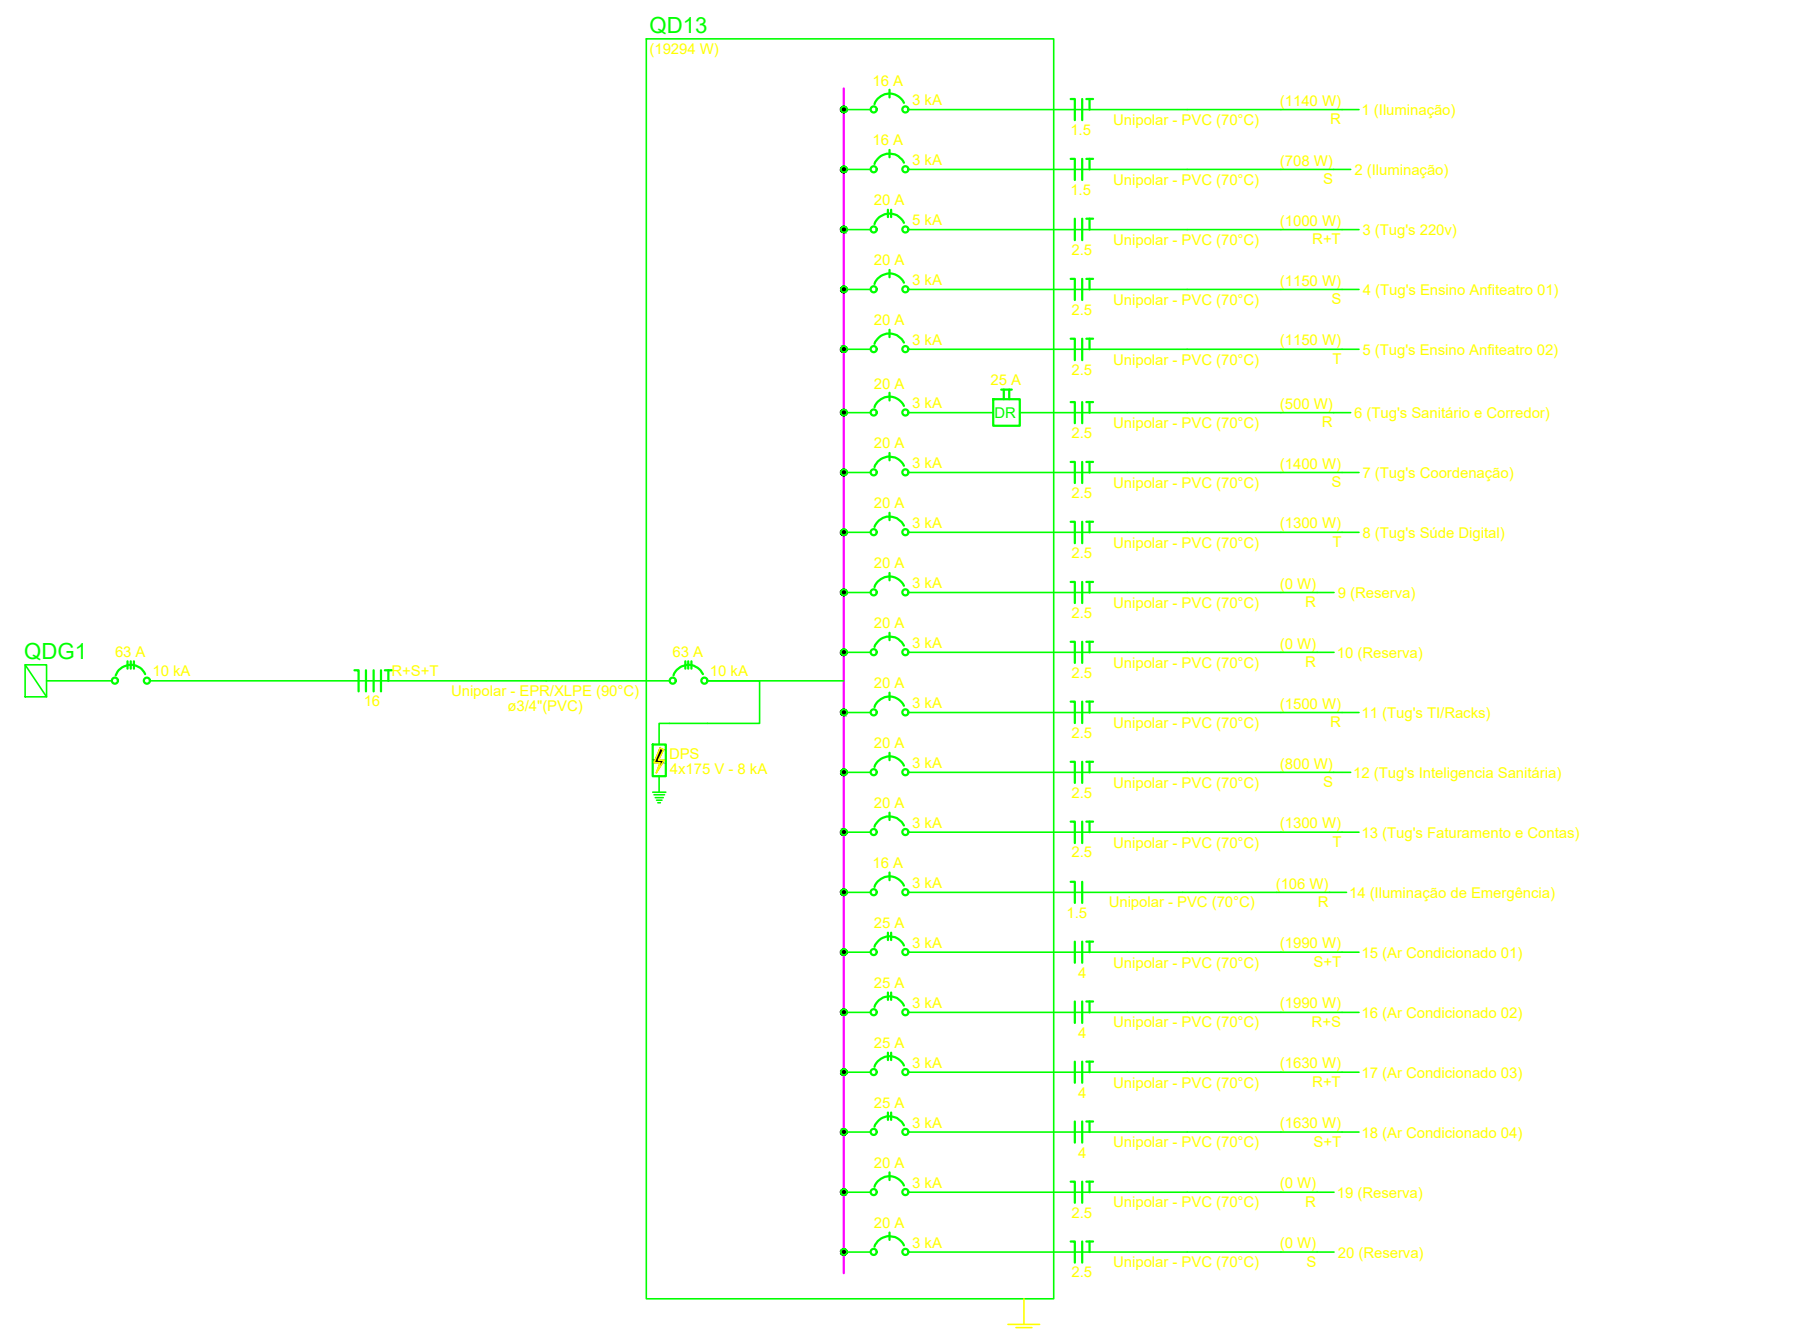

Tipo de carga	Potência instalada (kW)	Fator de demanda (%)	Demanda (kW)
Condicionador de ar tipo janela (Não residencial)	8.04	100.00	8.04
Iluminação e TUG's (Clínicas e hospitais)	13.94	40.00	5.58
		TOTAL	13.62

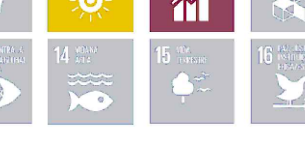															
AUTOR (A) DO PROJETO EXECUTIVO BARBARA MOREIRA RIBEIRO														REGISTRO CREA - 7968-AM	
Barbara Moreira Ribeiro CREA: 7968-AM														<i>Assinado de forma digital por Barbara Moreira Ribeiro CREA: 7968-AM</i> <i>Idades: 2020.02.05 17:07:33 -0400</i>	
AUTOR (A) DO PROJETO EXECUTIVO														REGISTRO	
AUTOR (A) DO PROJETO EXECUTIVO														REGISTRO	
AUTOR (A) DO PROJETO EXECUTIVO														REGISTRO	
AUTOR (A) DO PROJETO EXECUTIVO														REGISTRO	
PROJETO CONSTRUÇÃO DE UNIDADE DE PRONTO ATENDIMENTO ESPECIALIZADA EM SAÚDE PEDIÁTRICA TABATINGA														UNIDADE Gestora de Projetos Esp	
PROPRIETÁRIO FUNDO ESTADUAL DE SAÚDE - FES														SAÚDE	
DISCIPLINA ELETRICA														19/40	
TÍTULO DA PRANCHA QUADRO DE CARGAS														FRANCHA	
PROJETO EXECUTIVO														REGISTRO RO	
UNIDADE METROS														DATA 09/10/2025	
ASSINATURA REGISTRO CAU - 35693-2 CAU - 2475564 CAU - 35075-5														LOCAL IN	
DIREITOS AUTORAIS RESERVADO CONFORME LEGISLAÇÃO NACIONAL E INTERNACIONAL														14	

QDGERADOR

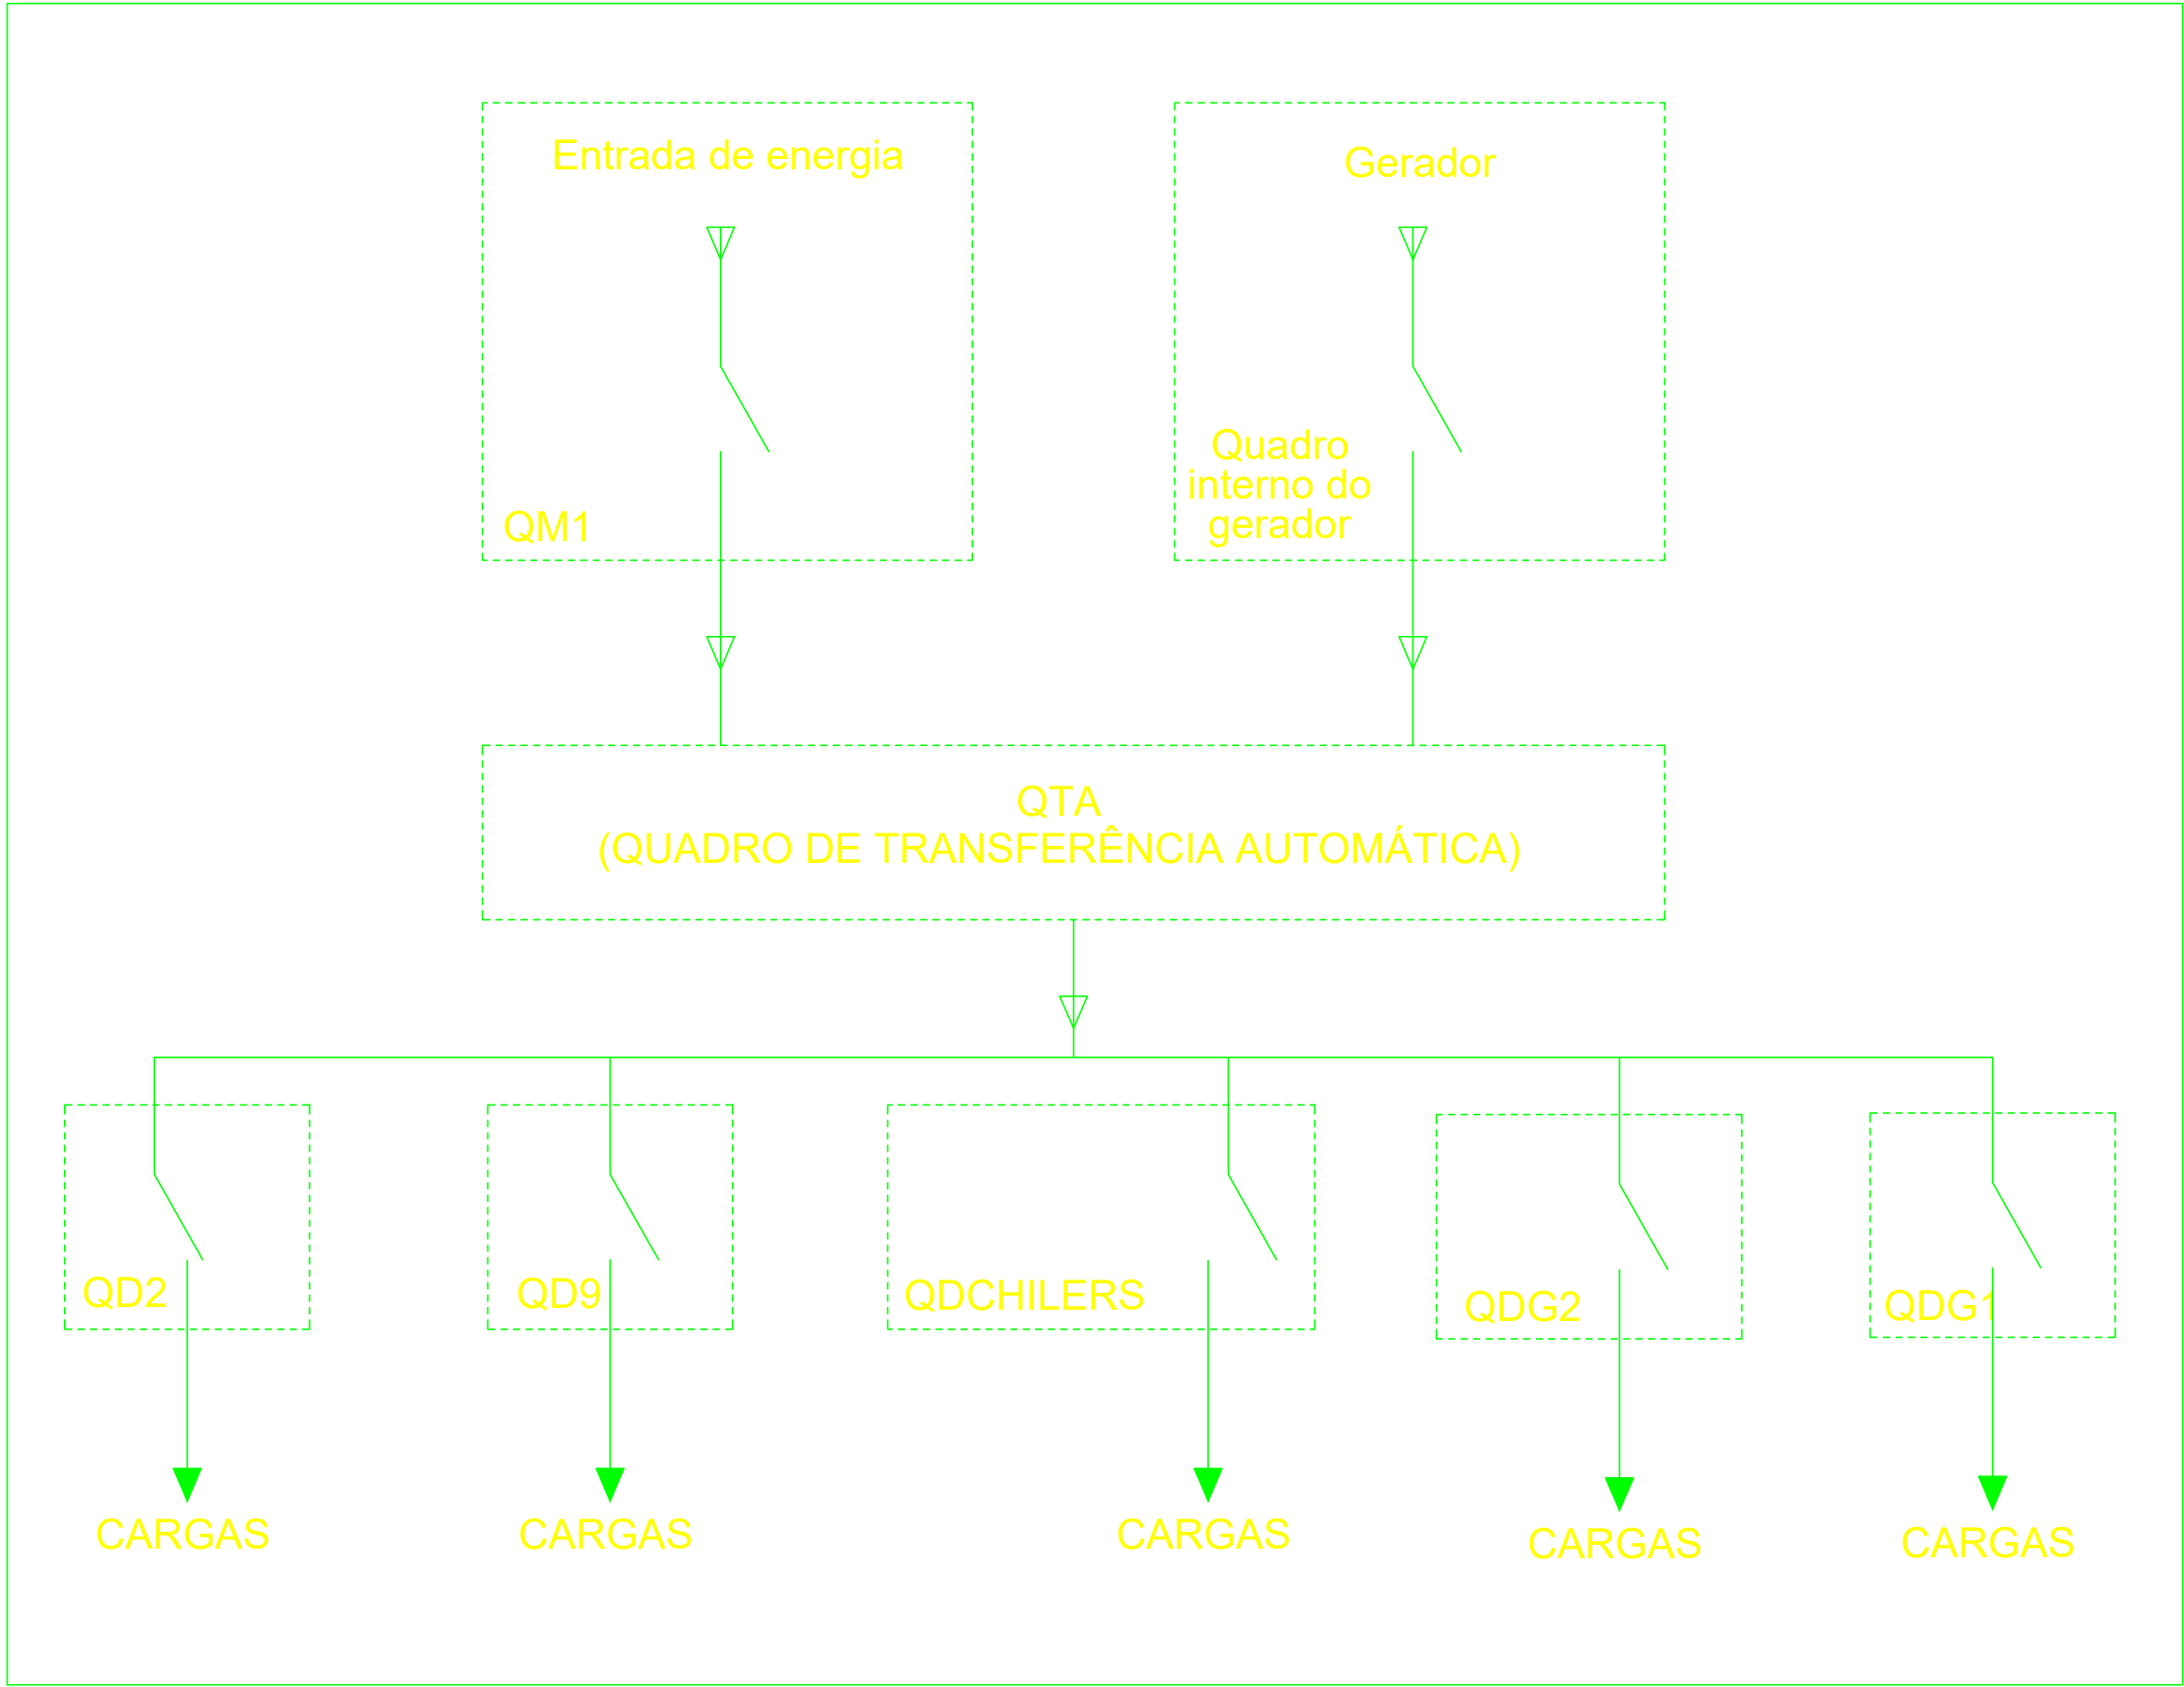

NOTA 02
PLOTAR COLORIDO

NOTA

O QUADRO ELÉTRICO DA BOMBA DE INCÊNDIO DEVERÁ SER ALIMENTADO CONFORME NORMAS (BOMBEIROS E CONCESSIONÁRIA DE ENERGIA) DE CADA LOCALIDADE

OBJETIVOS DE DESENVOLVIMENTO SUSTENTÁVEL 01 02 03 04 05 06 07 08 09 10 11 12 13				
AUTOR (A) DO PROJETO EXECUTIVO BARBARA MOREIRA RIBEIRO - Bárbara Moreira Ribeiro CREA: 7968-AM Autenticado de forma digital por Barbara Moreira Ribeiro CREA: 7968-AM Criado: 2024/03/20 17:08:19 -04'00'				
AUTOR (A) DO PROJETO EXECUTIVO				
AUTOR (A) DO PROJETO EXECUTIVO				
AUTOR (A) DO PROJETO EXECUTIVO				
R00010102025				
EMISSÃO INICIAL				
AMAZONAS GOVERNO DO ESTADO SEDURB Secretaria do Estado de Desenvolvimento Urbano e Metropolitanano Unidade Gestora de Projetos Especiais OBJETO: CONSTRUÇÃO DE UNIDADE DE ATENÇÃO ESPECIALIZADA EM SAÚDE POLICLINICA TABATINGA PROPRIETÁRIO: FUNDO ESTADUAL DE SAÚDE - FES DISCIPLINA: ELÉTRICA PRANCHAS: 20/40				
TÍTULO DA PRANCHA QUADRO DE CARGAS				
DESCRIÇÃO DA ETAPA PROJETO EXECUTIVO				
NOME: PRANCHA-ARQUIVO MS_POL_PE_ELE_20		REVISÃO R0	UNIDADE METROS	DATA 06/10/2025
AUTORIA INTELCTUAL MIRELA PILON PESSATTI VICTORIA ANGEU CAPOVILLA SIMONE ALVES PRADO MENEZES			REGISTRO CAU - 26699-2 CAU - 247158-6 CAU - 38015-6	
DIREITOS AUTORAIS RESERVADOR CONFORME LEGISLAÇÃO NACIONAL E INTERNACIONAL				