Legenda

LE	Luminária de teitura LED, instalada sobre caixa 2x4" em PVC, 1.8M do piso acabado
BA	Luminária de vigília LED, instalada sobre caixa 2x4" em PVC, 0.4M do piso acabado
TM	Tomada não intercambiável com IT médico, do tipo industrial STECK de embutir 2P+T 6H, 0.3M do piso acabado
AN	Anunciador do sistema IT médico, instalado em caixa especifica do fornecedor, quando em posto de enfermagem deve ser instalado na parede da bancada na altura das tomadas e quando em sala cirurgica na altura dos interruptores.
TRAFO 10KVA	Transformador isolador do sistema IT médico, instalado no enfreforo, entrada 220V saída 220V bifásico
CH	Ponto para chamada de enfermagem, instalado em caixa 2x4" na altura dos interruptores.
FO	Ponto para controle do foco cirurgico, instalado em caixa 4x4" na altura dos interuptores.
PR	Ponto para prisma, instalado em caixa 2x4" na acima das portas, 2.3M do piso acabado.
AT	Ponto para aterramento do piso condutivo, instalado em caixa 2x4", 0.3M do piso acabado.
	Quadro elétrico de embutir, para sistema IT - Médico ou Nobreak.
36W 3850lMm	Luminária Hermética 4000K LED, 3850lm, 36w
	Conjunto de tomadas 2P+T 10A em régua hospitalar. Vide detalhe em projeto especifico

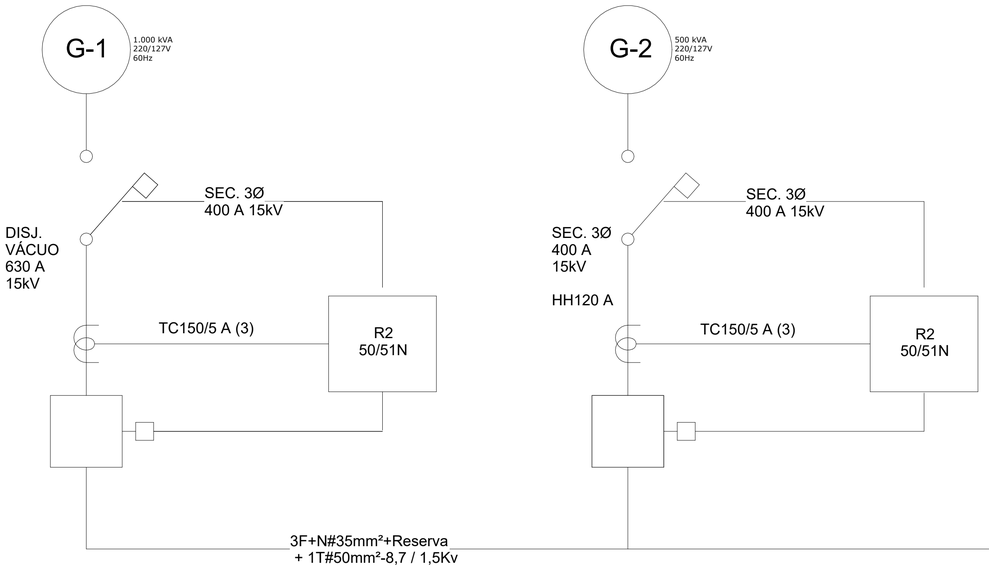

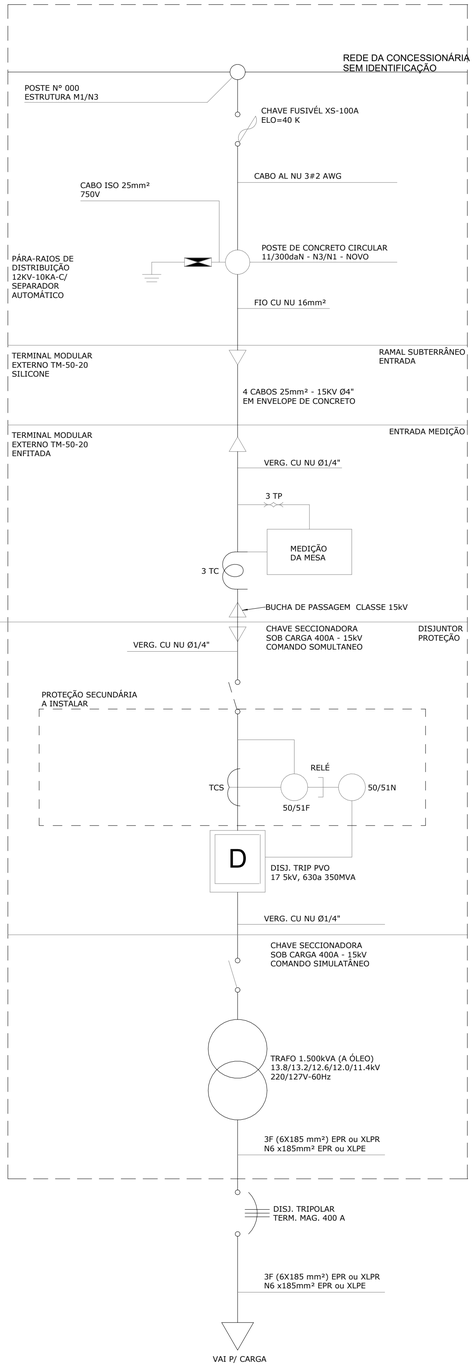

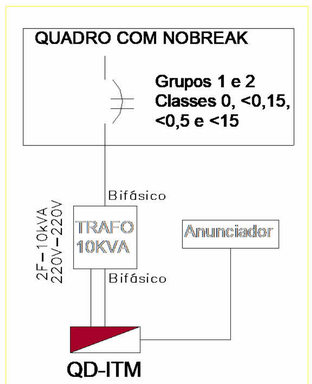

DIAGRAMA UNIFILAR

OBJETIVOS DE DESENVOLVIMENTO SUSTENTÁVEL

AUTOR (A) DO PROJETO EXECUTIVO — REGISTRO

ASSINATURA/CARIMBO

AUTOR (A) DO PROJETO EXECUTIVO
LUCAS MARTINS PACHECO — LUCAS MARTINS PACHECO CREA: 25093 — Assinado de forma digital por LUCAS MARTINS PACHECO CREA: 25093 Dados: 2026.03.03 15:42:29 -04'00'

REGISTRO **CREA-AM: 25093**

ASSINATURA/CARIMBO

AUTOR (A) DO PROJETO EXECUTIVO — REGISTRO

ASSINATURA/CARIMBO

AUTOR (A) DO PROJETO EXECUTIVO — REGISTRO

ASSINATURA/CARIMBO

R0	26/06/2025	EMISSÃO INICIAL
R1	08/09/2025	AJUSTES

AMAZONAS GOVERNO DO ESTADO — SEDURB Secretaria de Estado de Desenvolvimento Urbano e Metropolitano — Unidade Gestora de Projetos Especiais

OBJETO
CONSTRUÇÃO DE UNIDADE DE ATENÇÃO ESPECIALIZADA EM SAÚDE – MATERNIDADE TIPO II

PROPRIETÁRIO
FUNDO ESTADUAL DE SAÚDE - FES

PAC SAÚDE

CNPJ
06.023.708/0001-44

ENDEREÇO
.R SANTOS DUMONT, S/N - TABATINGA - AM CEP: 69640-00

DISCIPLINA
ELETRICO

PRANCHA
01/06

TÍTULO DA PRANCHA
DIAGRAMA, NOBREAK E LEGENDA

DESCRIÇÃO DA ETAPA
PROJETO EXECUTIVO

NOME: PRANCHA-ARQUIVO	REVISÃO	UNIDADE	DATA	ESCALA
MS_POT_PE_SUB	**R0**	**METROS**	**29/05/2025**	**INDICADA**

AUTOR(A) INTELECTUAL
LUCAS CASTELO MOTA

REGISTRO
CREA: 141054978-0

DIREITOS AUTORAIS RESERVADOR CONFORME LEGISLAÇÃO NACIONAL E INTERNACIONAL

FOLHA A1 **84,10x59,40**

POSTE (11/300 daN) CONCRETO CORCULAR

REDE AÉREA DA TRIFASICA DA CONCESSIONÁRIA - 13.8kV

POSTE CONCESSIONÁRIA SEM NÚMERO

ELETRODUTO DE PVC RIGIDO, Ø110mm (4")

SUBESTAÇÃO DE 1.500kVA

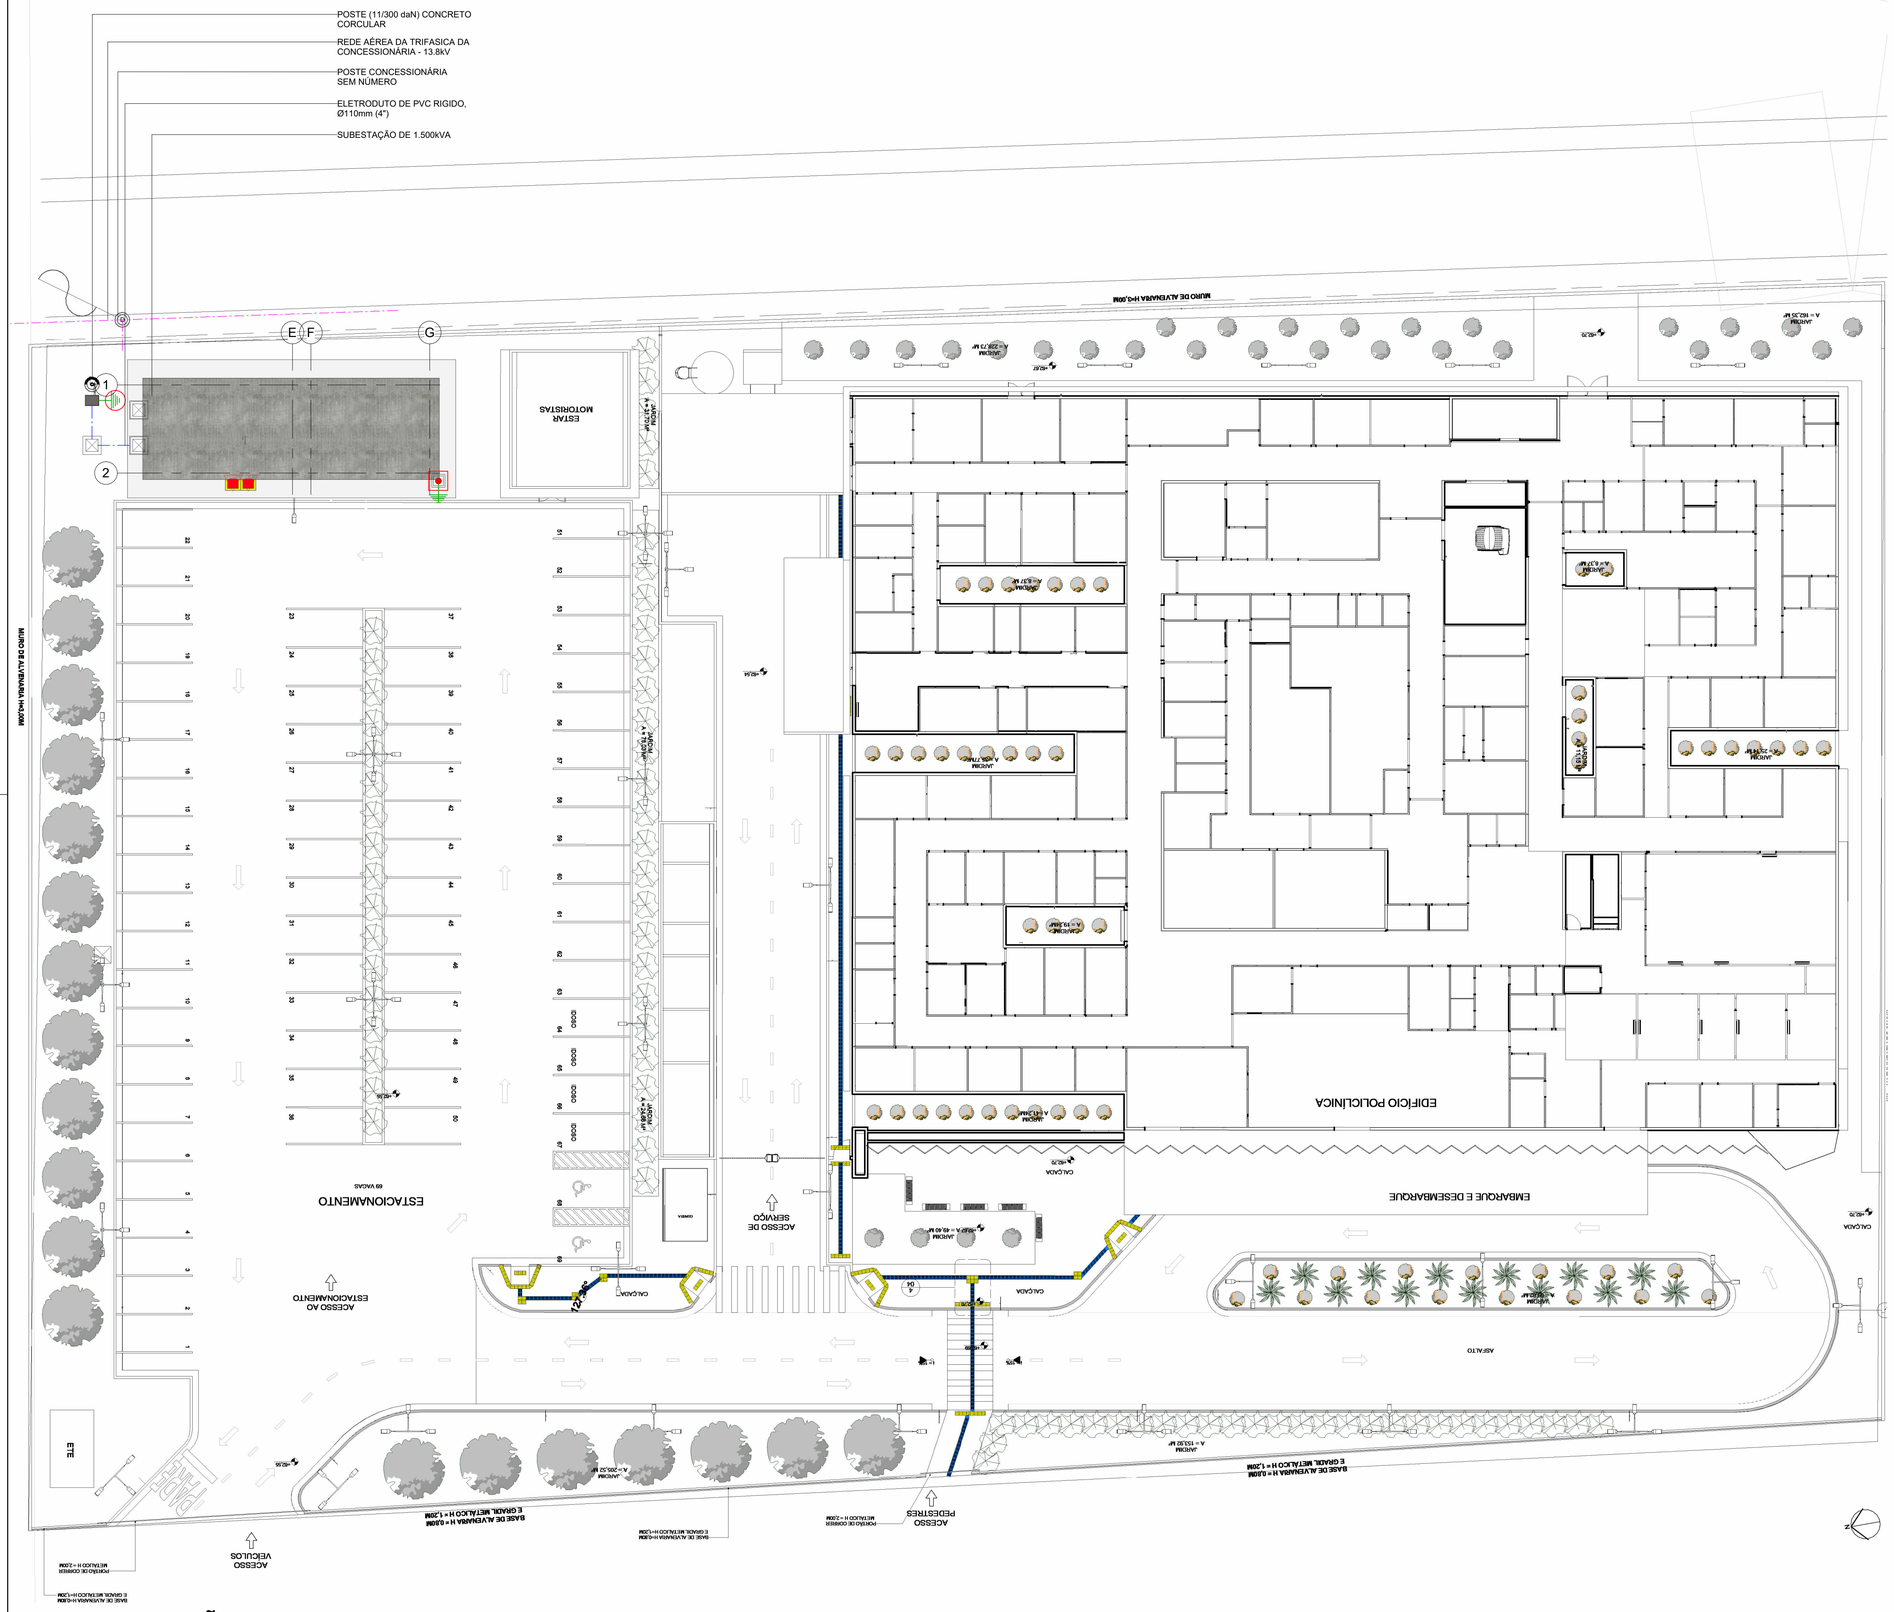
MURO DE ALVENARIA H=2,00M
ESTAR MOTORISTAS
EDIFÍCIO POLICLÍNICA
EMBARQUE E DESEMBARQUE
ESTACIONAMENTO
69 VAGAS
ACESSO AO ESTACIONAMENTO
ACESSO DE SERVIÇO
ACESSO PEDESTRES
ACESSO VEÍCULOS
ETE
CALÇADA
ASF. ALTO
RAMPA 12,5%
RAMPA 8,33%
BASE DE ALVENARIA H = 0,50M E GRADIL METÁLICO H = 1,50M
BASE DE ALVENARIA H=0,50M E GRADIL METÁLICO H=1,50M
PORTÃO DE CORRER METÁLICO H = 2,00M
PORTÃO DE CORRER METÁLICO H=2,00M
JARDIM A = 20,32 M²
JARDIM A = 152,92 M²
JARDIM A = 93,73 M²
JARDIM A = 65,40 M²
JARDIM A = 19,24M²
JARDIM A = 52,38 M²
JARDIM A = 4,53M²
JARDIM A = 4,53M²
JARDIM A = 4,53

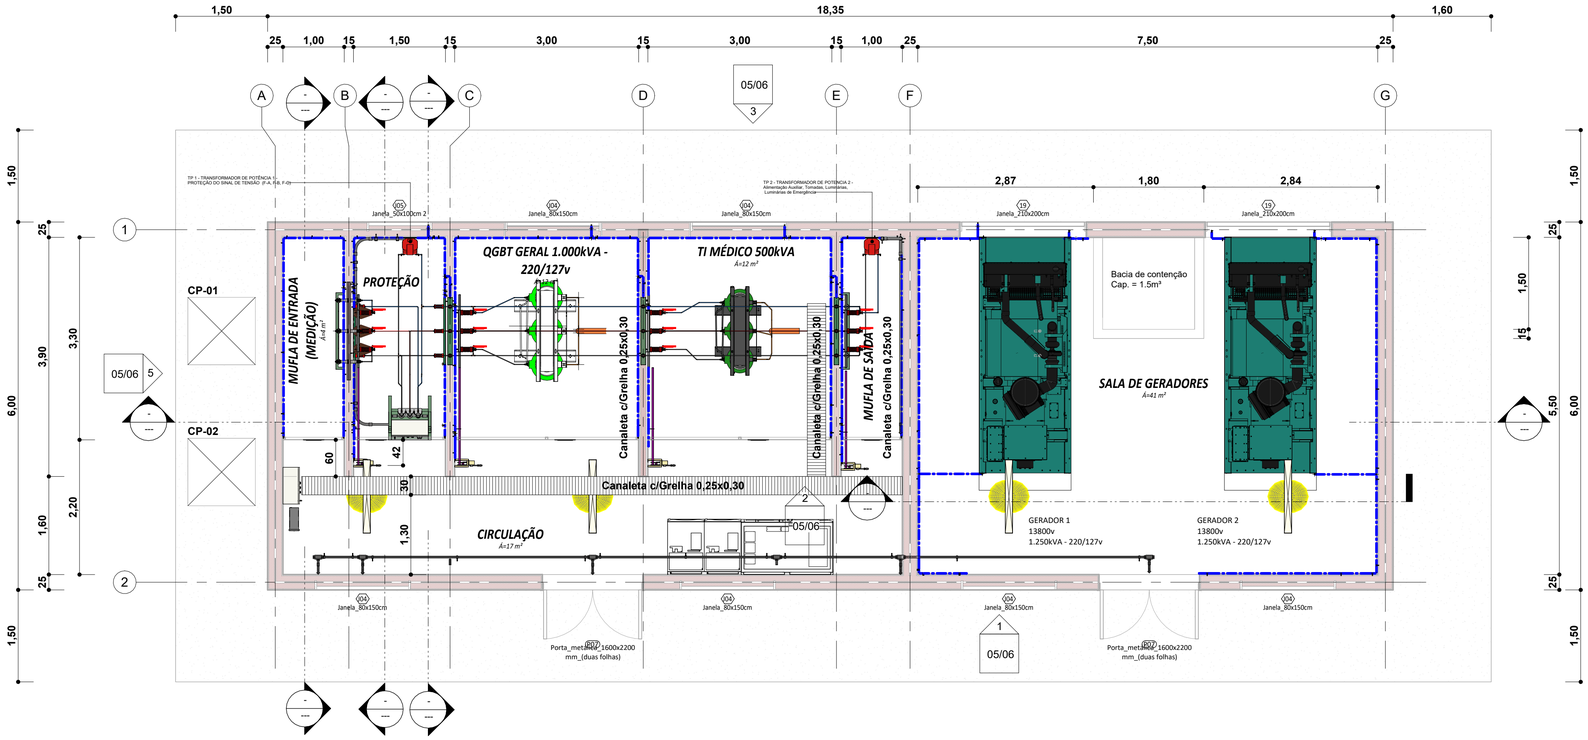

TÉRREO

1 : 50

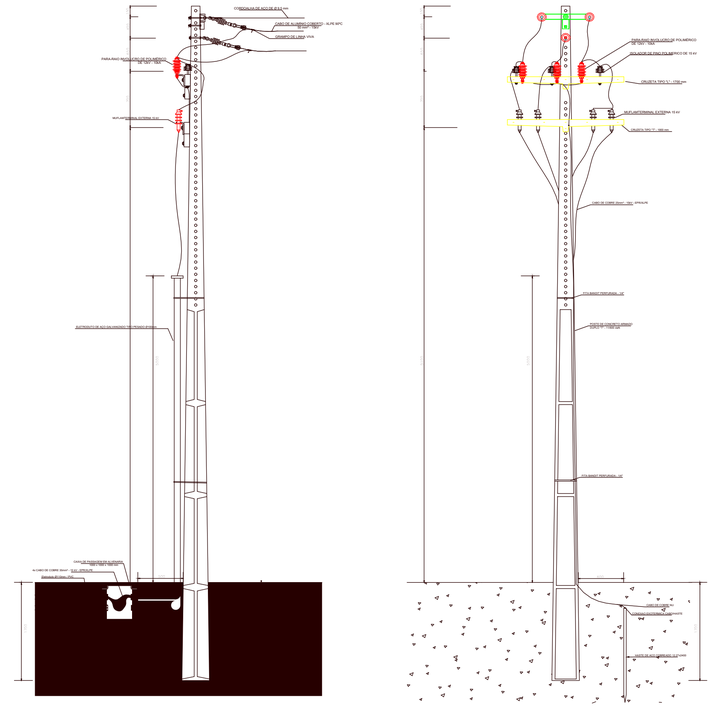

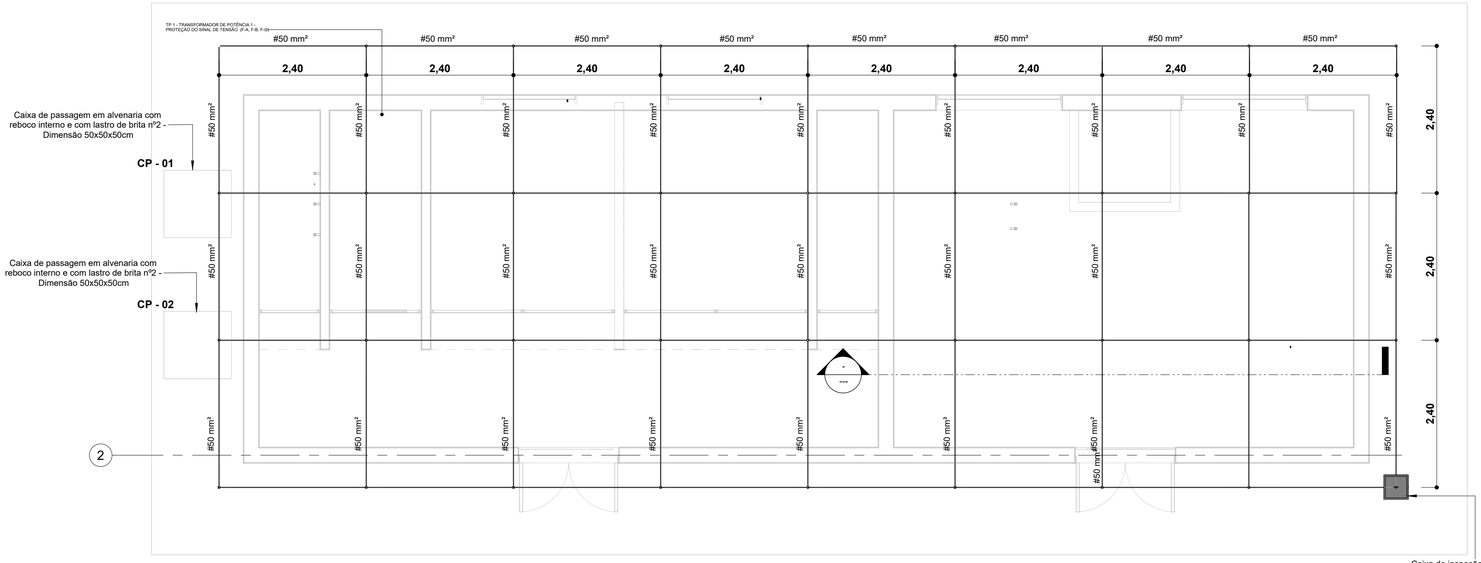

PLANTA MALHA DE ATERRAMENTO

1 : 50

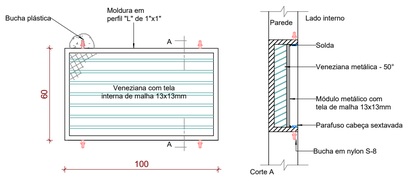



1. Desenho sem escala. Dimensões em milímetros.
2. Material: chapa de aço galvanizado. Espessura: 1mm.
3. Fundo: pintura branca padrão Munsell N9.5.
4. Textos: com aplicação de Vinil Adesivo Plotado, tamanho mínimo de 30mm, cor preto Munsell N1.
5. Pictograma: com aplicação de Vinil Adesivo Plotado, cor fundo amarelo Munsell 5Y-8/12, caracteres/margem – preto Munsell N1.
6. Perigo: Com aplicação de Vinil Adesivo Plotado, tamanho mínimo de 30mm, cor: fundo vermelho Mansell 5R 4/14, margem – preto Munsell N1, texto branco padrão Munsell N9.5.
7. Placa (ou foto da placa do Transformador) com os dados do(s) transformador(es) deve ser instalada na tela do(s) cubículo(s) de transformação.

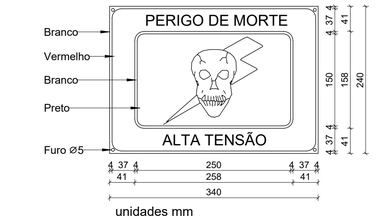

sem escala

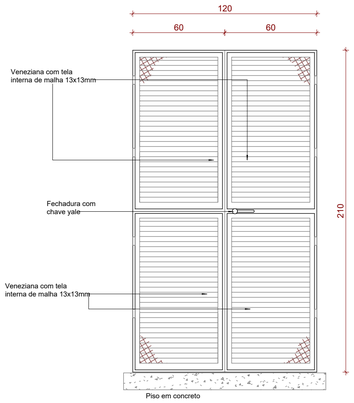

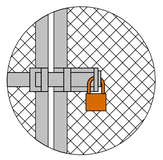



AUTOR (A) DO PROJETO EXECUTIVO	REGISTRO
ASSINATURA/CARIMBO	

AUTOR (A) DO PROJETO EXECUTIVO	REGISTRO
LUCAS MARTINS PACHECO LUCAS MARTINS PACHECO CREA: 25093 — Assinado de forma digital por LUCAS MARTINS PACHECO CREA: 25093 Dados: 2026.03.03 15:43:47 -04'00'	CREA-AM: 25093
ASSINATURA/CARIMBO	

AUTOR (A) DO PROJETO EXECUTIVO	REGISTRO
ASSINATURA/CARIMBO	

AUTOR (A) DO PROJETO EXECUTIVO	REGISTRO
ASSINATURA/CARIMBO	

R0	26/06/2025	EMISSÃO INICIAL
R1	08/09/2025	AJUSTES

AMAZONAS GOVERNO DO ESTADO

SEDURB Secretaria de Estado de Desenvolvimento Urbano e Metropolitano

Unidade Gestora de Projetos Especiais

PAC SAÚDE

OBJETO
CONSTRUÇÃO DE UNIDADE DE ATENÇÃO ESPECIALIZADA EM SAÚDE – MATERNIDADE TIPO II

PROPRIETÁRIO
FUNDO ESTADUAL DE SAÚDE - FES

CNPJ
06.023.708/0001-44

ENDEREÇO
.R SANTOS DUMONT, S/N - TABATINGA - AM CEP: 69640-00

DISCIPLINA
ELETRICO

PRANCHA
03/06

TÍTULO DA PRANCHA
PLANTA TÉRREO, DETALHES

DESCRIÇÃO DA ETAPA
PROJETO EXECUTIVO

NOME: PRANCHA-ARQUIVO	REVISÃO	UNIDADE	DATA	ESCALA
MS_POT_PE_SUB	**R0**	**METROS**	**29/05/2025**	**INDICADA**

AUTOR(A) INTELECTUAL
LUCAS CASTELO MOTA

REGISTRO
CREA: 141054978-0

DIREITOS AUTORAIS RESERVADOR CONFORME LEGISLAÇÃO NACIONAL E INTERNACIONAL

FOLHA A1
84,10x59,40

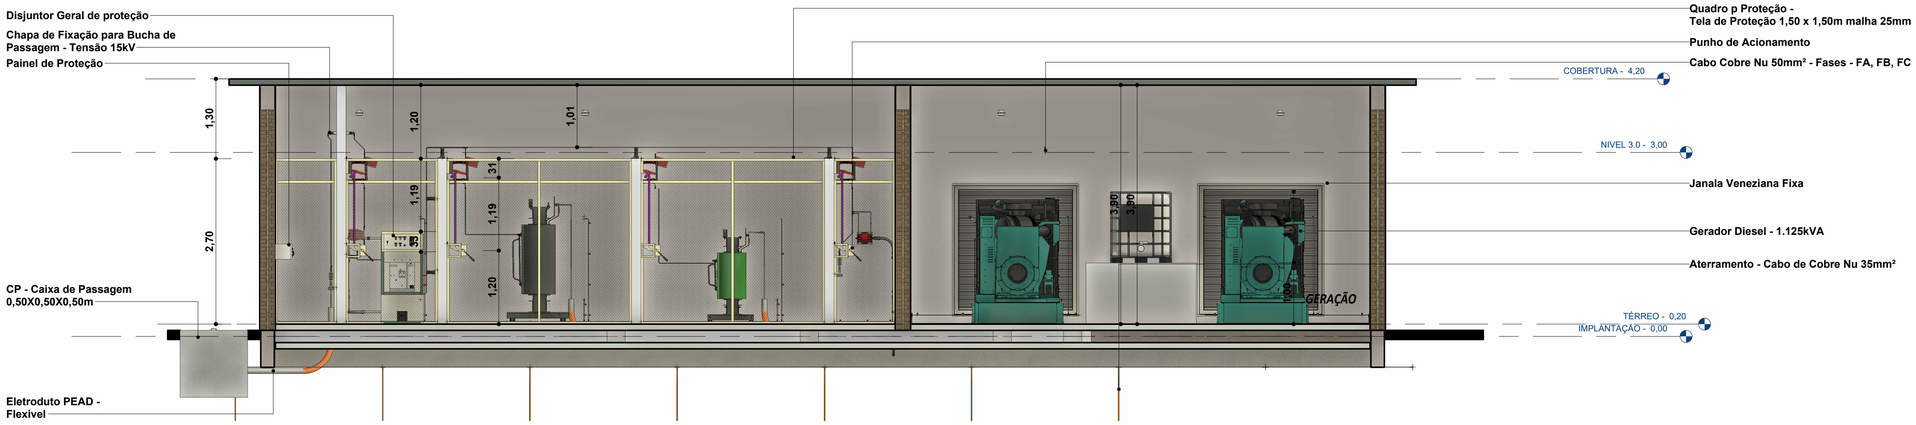

CORTE - 1

1 : 50

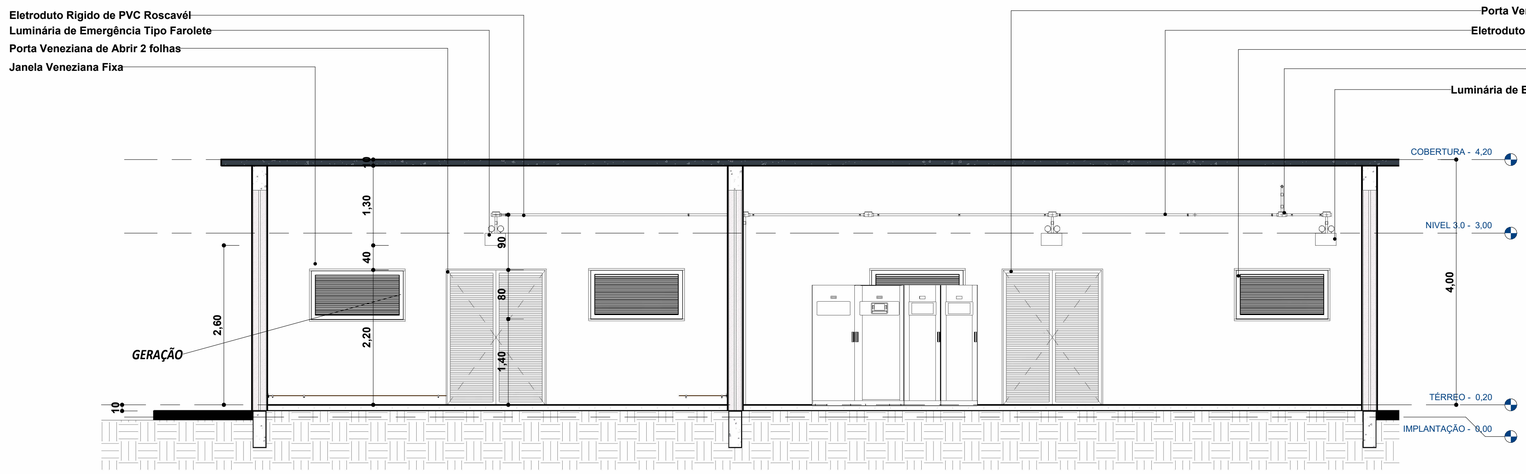

CORTE - 2

1 : 50

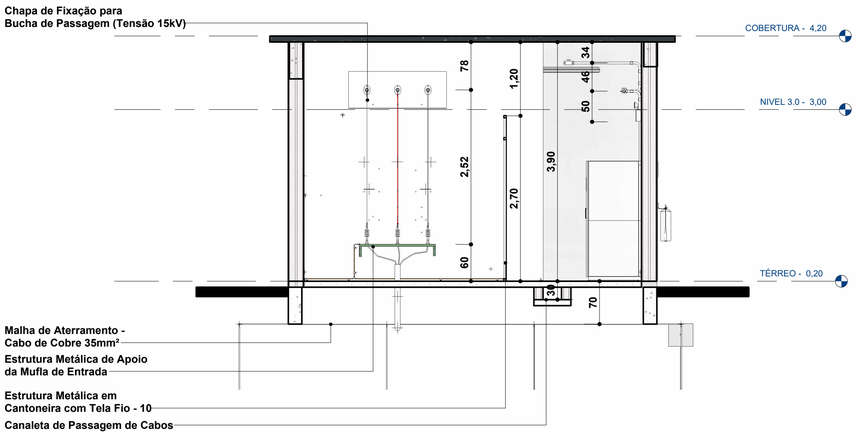

CORTE - 3

1 : 50

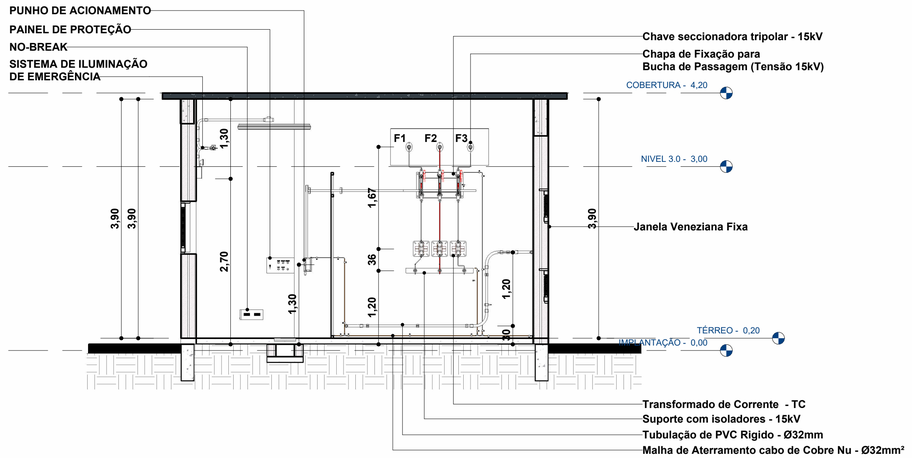

CORTE - 4

1 : 50

OBJETIVOS DE DESENVOLVIMENTO SUSTENTÁVEL

AUTOR (A) DO PROJETO EXECUTIVO — REGISTRO
ASSINATURA/CARIMBO

AUTOR (A) DO PROJETO EXECUTIVO — REGISTRO
LUCAS MARTINS PACHECO — LUCAS MARTINS PACHECO CREA: 25093 — Assinado de forma digital por LUCAS MARTINS PACHECO CREA: 25093 Dados: 2026.03.03 15:44:26 -04'00'
CREA-AM: 25093
ASSINATURA/CARIMBO

AUTOR (A) DO PROJETO EXECUTIVO — REGISTRO
ASSINATURA/CARIMBO

AUTOR (A) DO PROJETO EXECUTIVO — REGISTRO
ASSINATURA/CARIMBO

R0	26/06/2025	EMISSÃO INICIAL
R1	08/09/2025	AJUSTES

AMAZONAS GOVERNO DO ESTADO — SEDURB Secretaria de Estado de Desenvolvimento Urbano e Metropolitano — Unidade Gestora de Projetos Especiais

OBJETO
CONSTRUÇÃO DE UNIDADE DE ATENÇÃO ESPECIALIZADA EM SAÚDE – MATERNIDADE TIPO II

PROPRIETÁRIO
FUNDO ESTADUAL DE SAÚDE - FES

PAC SAÚDE

CNPJ
06.023.708/0001-44

ENDEREÇO
.R SANTOS DUMONT, S/N - TABATINGA - AM CEP: 69640-00

DISCIPLINA
ELETRICO

PRANCHA
04/06

TÍTULO DA PRANCHA
PLANTA DE CORTES

DESCRIÇÃO DA ETAPA
PROJETO EXECUTIVO

NOME: PRANCHA-ARQUIVO	REVISÃO	UNIDADE	DATA	ESCALA
MS_POT_PE_SUB	**R0**	**METROS**	**29/05/2025**	**INDICADA**

AUTOR(A) INTELECTUAL
LUCAS CASTELO MOTA

REGISTRO
CREA: 141054978-0

DIREITOS AUTORAIS RESERVADOR CONFORME LEGISLAÇÃO NACIONAL E INTERNACIONAL

FOLHA A1 **84,10x59,40**

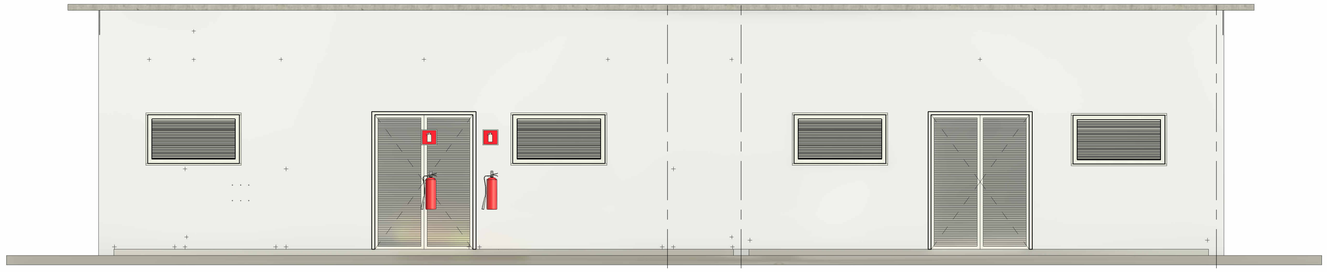

FACHADA - 1
1 : 50

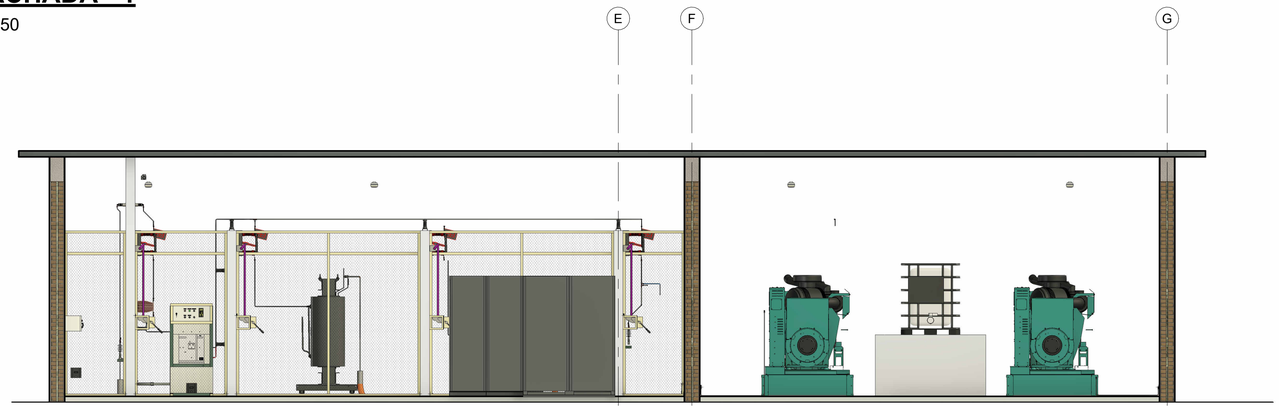

ELEVAÇÃO INTERNA
1 : 50

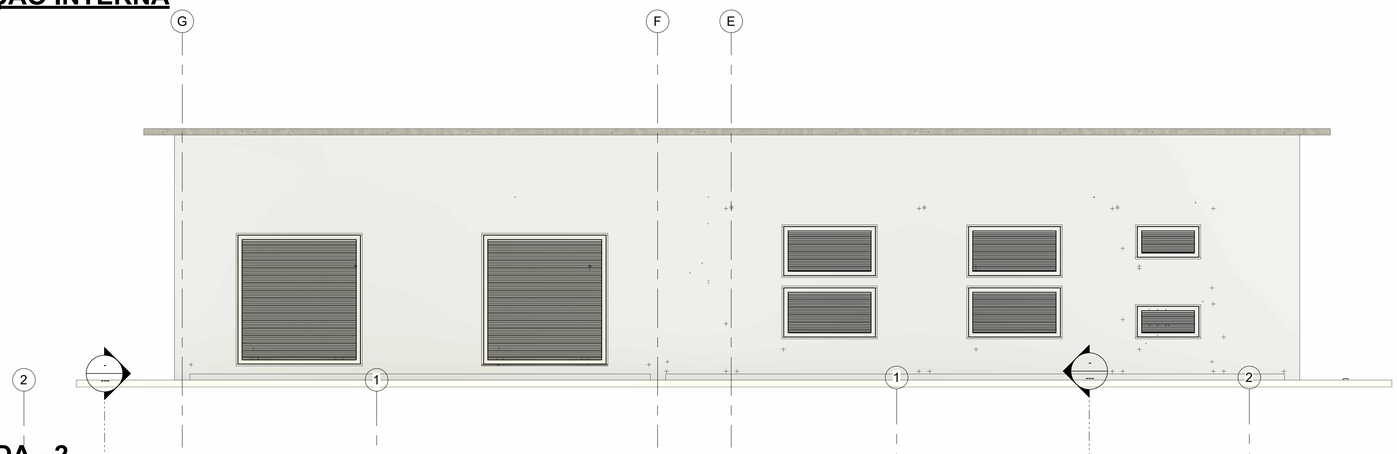

FACHADA - 2
1 : 50



FACHADA - 3
1 : 50

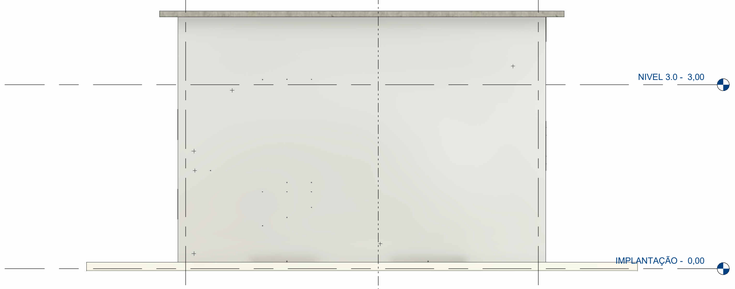

FACHADA - 4
1 : 50

OBJETIVOS DE DESENVOLVIMENTO SUSTENTAVEL

AUTOR (A) DO PROJETO EXECUTIVO	ASSINATURA/CARIMBO	REGISTRO
AUTOR (A) DO PROJETO EXECUTIVO LUCAS MARTINS PACHECO	ASSINATURA/CARIMBO LUCAS MARTINS PACHECO CREA: 25093 Assinado de forma digital por LUCAS MARTINS PACHECO CREA: 25093 Dados: 2026.03.03 15:45:17 -04'00'	REGISTRO CREA-AM: 25093
AUTOR (A) DO PROJETO EXECUTIVO	ASSINATURA/CARIMBO	REGISTRO
AUTOR (A) DO PROJETO EXECUTIVO	ASSINATURA/CARIMBO	REGISTRO

R0	26/06/2025	EMISSÃO INICIAL
R1	08/09/2025	AJUSTES

AMAZONAS GOVERNO DO ESTADO — SEDURB Secretaria de Estado de Desenvolvimento Urbano e Metropolitano — Unidade Gestora de Projetos Especiais

OBJETO
CONSTRUÇÃO DE UNIDADE DE ATENÇÃO ESPECIALIZADA EM SAÚDE – MATERNIDADE TIPO II

PAC SAÚDE

PROPRIETÁRIO
FUNDO ESTADUAL DE SAÚDE - FES

CNPJ
06.023.708/0001-44

ENDEREÇO
.R SANTOS DUMONT, S/N - TABATINGA - AM CEP: 69640-00

DISCIPLINA
ELETRICO

PRANCHA
05/06

TÍTULO DA PRANCHA
FACHADAS

DESCRIÇÃO DA ETAPA
PROJETO EXECUTIVO

NOME: PRANCHA-ARQUIVO	REVISÃO	UNIDADE	DATA	ESCALA
MS_POT_PE_SUB	**R0**	**METROS**	**29/05/2025**	**INDICADA**

AUTOR(A) INTELECTUAL
LUCAS CASTELO MOTA

REGISTRO
CREA: 141054978-0

DIREITOS AUTORAIS RESERVADOR CONFORME LEGISLAÇÃO NACIONAL E INTERNACIONAL

FOLHA A1
84,10x59,40

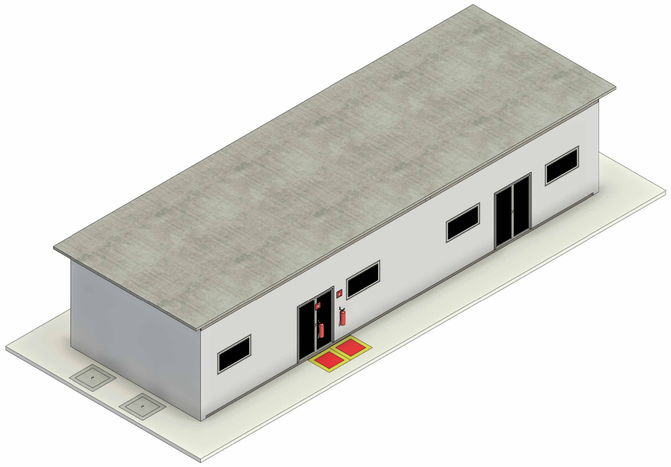

PERSPECTIVA GERAL

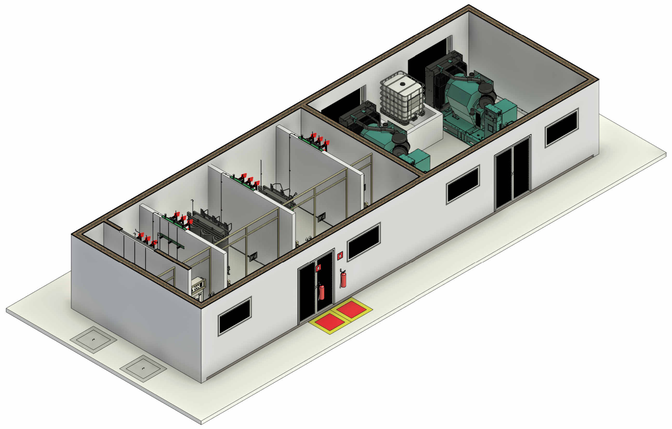

CORTE 1 - PERSPECTIVADO

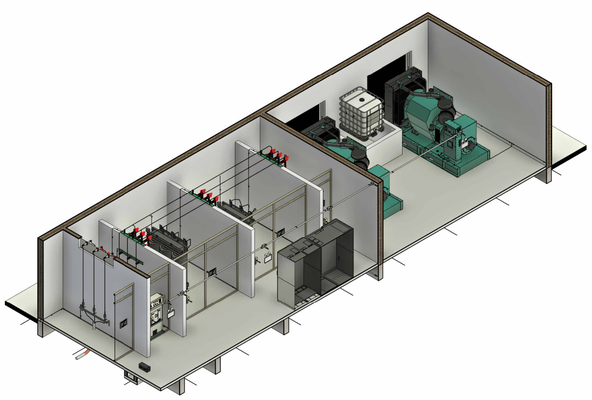

CORTE 1 - PERSPECTIVADO 1

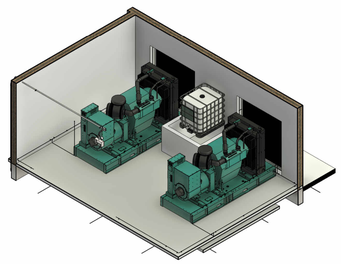

CORTE 1 - PERSPECTIVADO 2

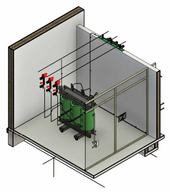

CORTE 1 - PERSPECTIVADO 3

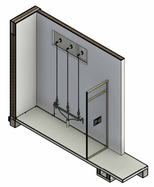

CORTE 1 - PERSPECTIVADO 4

OBJETIVOS DE DESENVOLVIMENTO SUSTENTÁVEL

AUTOR (A) DO PROJETO EXECUTIVO ASSINATURA/CARIMBO		REGISTRO
AUTOR (A) DO PROJETO EXECUTIVO LUCAS MARTINS PACHECO LUCAS MARTINS PACHECO CREA: 25093 Assinado de forma digital por LUCAS MARTINS PACHECO CREA: 25093 Dados: 2026.03.03 15:53:53 -04'00' ASSINATURA/CARIMBO		REGISTRO CREA-AM: 25093
AUTOR (A) DO PROJETO EXECUTIVO ASSINATURA/CARIMBO		REGISTRO
AUTOR (A) DO PROJETO EXECUTIVO ASSINATURA/CARIMBO		REGISTRO

R0	26/06/2025	EMISSÃO INICIAL
R1	08/09/2025	AJUSTES

AMAZONAS GOVERNO DO ESTADO — SEDURB Secretaria de Estado de Desenvolvimento Urbano e Metropolitano — Unidade Gestora de Projetos Especiais

OBJETO
CONSTRUÇÃO DE UNIDADE DE ATENÇÃO ESPECIALIZADA EM SAÚDE – MATERNIDADE TIPO II

PROPRIETÁRIO
FUNDO ESTADUAL DE SAÚDE - FES

PAC SAÚDE

CNPJ
06.023.708/0001-44

ENDEREÇO
.R SANTOS DUMONT, S/N - TABATINGA - AM CEP: 69640-00

DISCIPLINA
ELETRICO

PRANCHA
06/06

TÍTULO DA PRANCHA
PERSPECTIVAS

DESCRIÇÃO DA ETAPA
PROJETO EXECUTIVO

NOME: PRANCHA-ARQUIVO	REVISÃO	UNIDADE	DATA	ESCALA
MS_POL_TBT_PE_SUB	R0	METROS	29/05/2025	INDICADA

AUTOR(A) INTELECTUAL
LUCAS CASTELO MOTA

REGISTRO
CREA: 141054978-0

DIREITOS AUTORAIS RESERVADOR CONFORME LEGISLAÇÃO NACIONAL E INTERNACIONAL

FOLHA A1
84,10x59,40