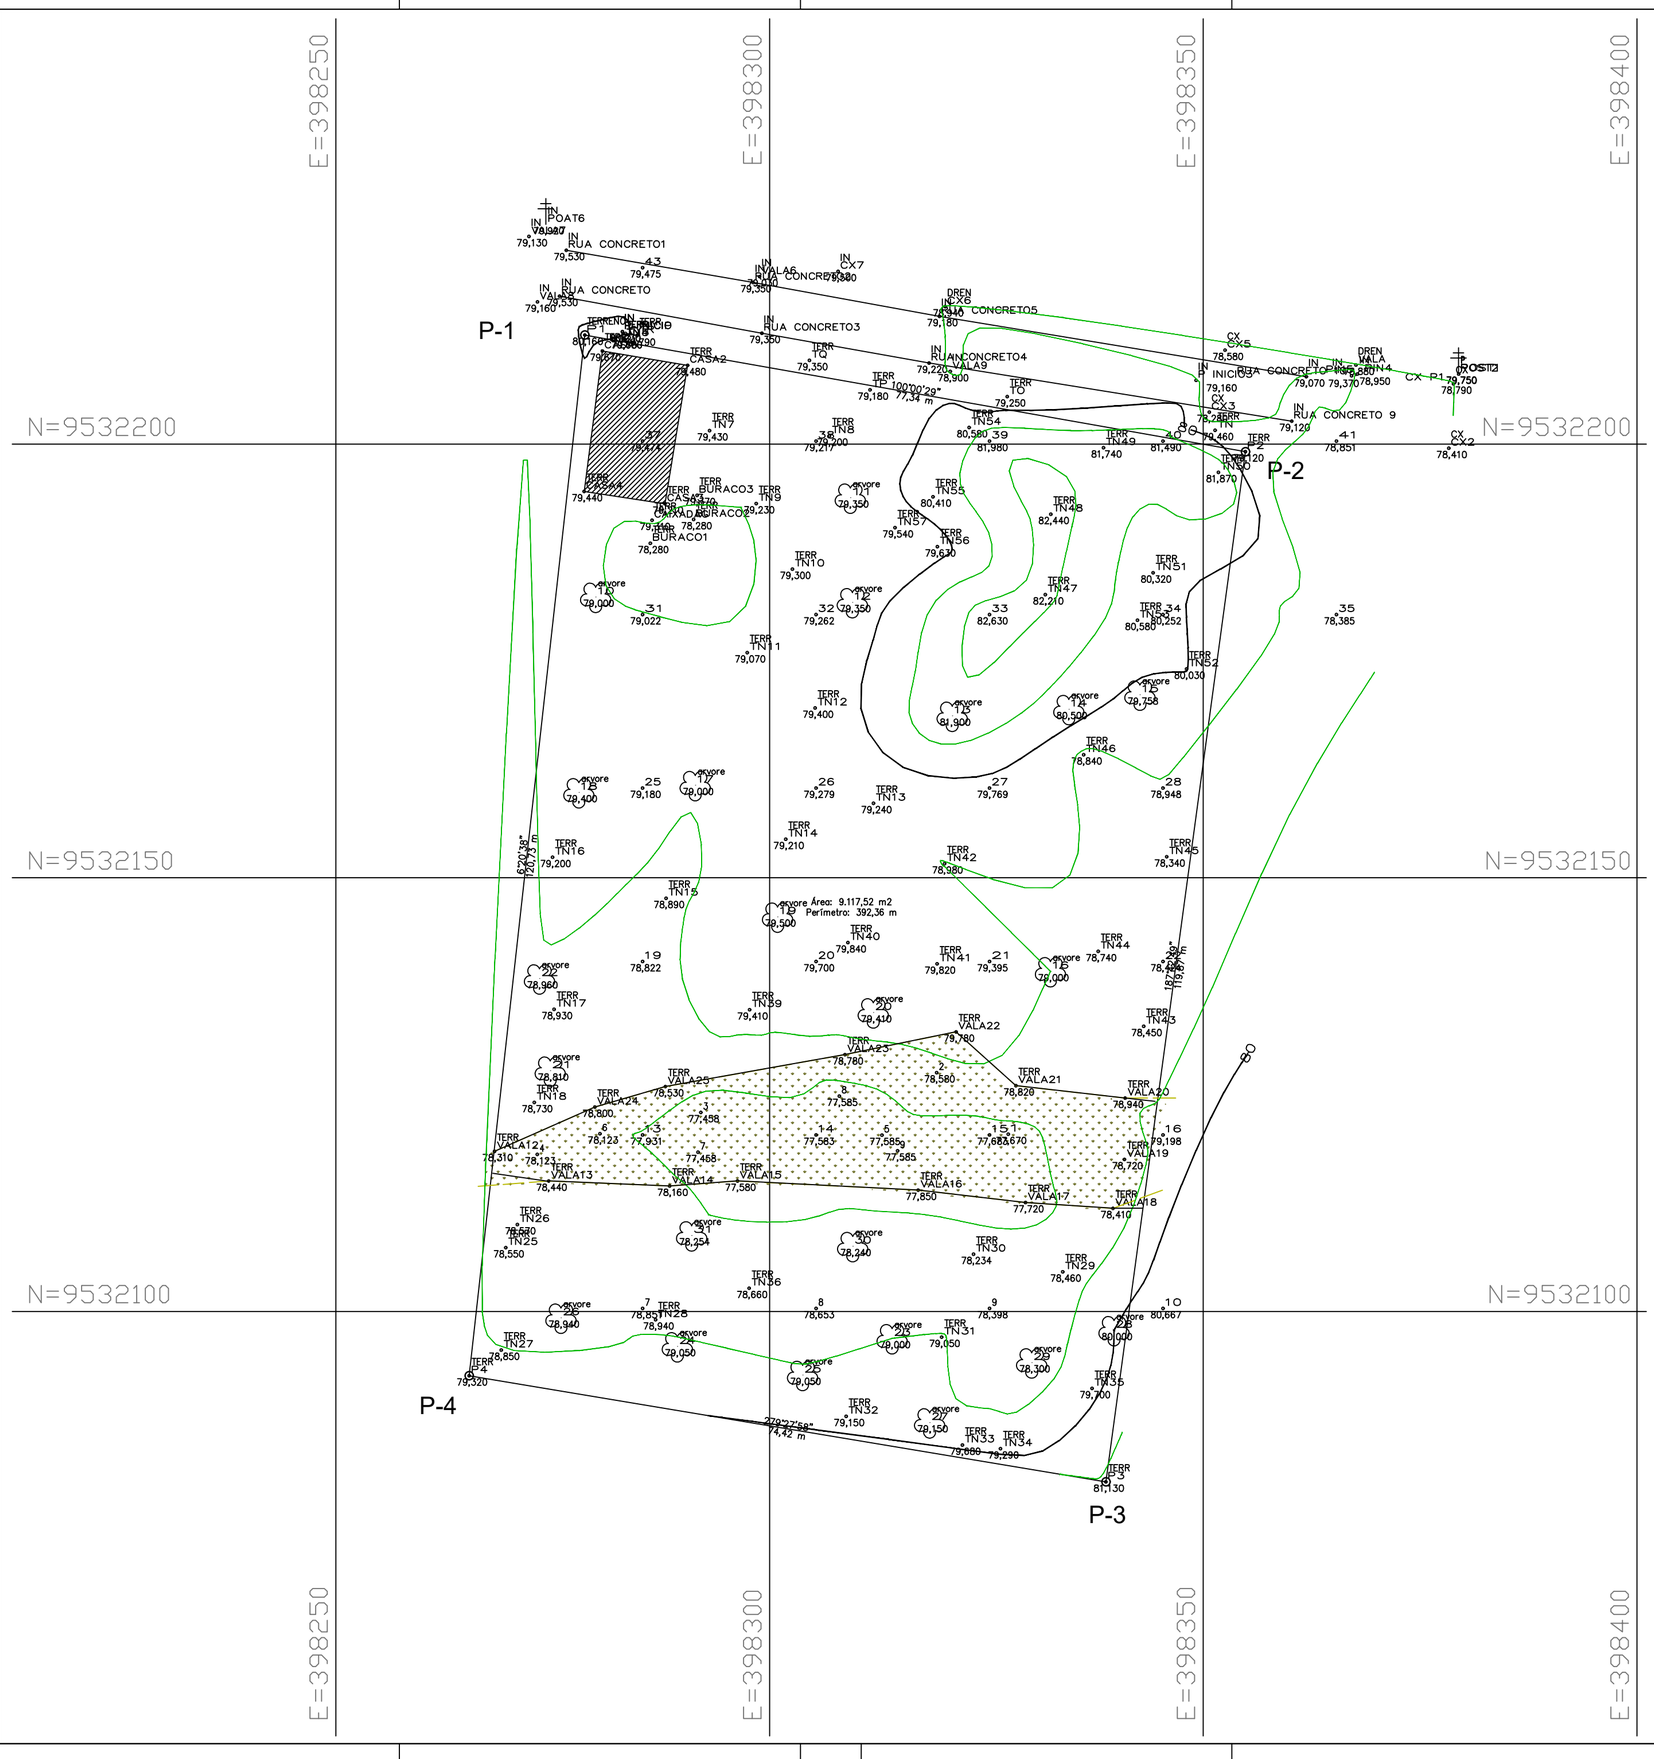

CONVENÇÕES TOPOGRÁFICAS – ABNT 13.133

curvas de nível	cerca de arame	telefone/correio	pedra/rocha	estrada pavimentada	cerca de madeira ou tapume	eixo	boca de lobo e de leão	ponto cotado	lagoa/represa	alinhamento indefinido
		telefone correio						723.56		
estação de levantamento	mata/cultura	caminho	cerca viva	vert. geodésico	árvore	ponto de divisa não materializado	canaleta	construção de alvenaria	hidrante/registro	torre de alta tensão
piquete pino marco	m/cl			1a. ordem 2a. ordem 3a. ordem			can – 0.40m.		HD(hidrante) RG(reg. água)	Ø 0.50m. enterr. aéor.
guia	cerca mista	vértices topográficos	rio/ribeirão córrego/filete	guia rebaixada	alambrado ou gradil	const.de loja ou madeira cobert.	caixa de inspeção	valeta	ponte	muro
		Pol. Principal Pol. Secund. Pol. Auxiliar					CT(telefone) CE(eletricidade) CX(não identif.)			
RN–oficial	alagado	estrada de ferro	escada(sobe)	RN–topográfico	alagado com vegetação	talude	ponto de sondagem	muro de arrimo	placas de sinalização	areia
1a. ordem 2a. ordem 3a. ordem				8mm VK 12mm VK 20mm VK				n.n (base) (topo)	PL(placa) SM(semáforo)	

poço de visita: PV(não ident.), CS(esgoto), AP(águas pluv.), TL(telefone), EL(eletricid.)

poste/luminária: poste, luminária

CONVENÇÕES

- RIO
- VALA
- CERCA
- GROTA
- ESTRADA
- RODOVIA
- FERROVIA
- MURO
- LINHA IDEAL
- CORREGO
- BREJO
- ALAMBRADO

N
O L
S

As informações de divisas e confrontantes são de responsabilidade do proprietário.

Coordenadas Planas UTM

DATUM = SIRGAS2000

Meridiano Central = -69º WGR

LEVANTAMENTO FEITO COM **GPS** GEODÉSICO COM DUPLA FREQUÊNCIA L1 E L2, MODELO **RTK SP60** OU **RTX DA2**

AUTOR (A) DO PROJETO EXECUTIVO

RAIMUNDO WALMIR OLIVEIRA DE LIMA
ENG. CIVIL - CREA 8471-D/PA
CPF.: 184.022.752/49
ASSINATURA/CARIMBO

REGISTRO
CREA AM 6220-2001
RNP 1502604191

R0	31/03/2025	EMISSÃO INICIAL

TÍTULO DO PROJETO
POLICLÍNICA - TABATINGA

PROPRIETÁRIO
MINISTÉRIO DA SAÚDE
SECRETARIA DE ATENÇÃO PRIMÁRIA À SAÚDE

CNPJ
00.394.544/0108-14

ENDEREÇO
Secretaria de Atenção Primária à Saúde
Esplanada dos Ministérios Bloco G Edifício Sede - Ministério da Saúde
cep 70.058-900 - Brasília - DF

DISCIPLINA
TOPOGRAFIA

PRANCHA
01/01

TÍTULO DA PRANCHA
LEVANTAMENTO TOPOGRÁFICO CADASTRAL

DESCRIÇÃO DA ETAPA
PROJETO EXECUTIVO

NOME: PRANCHA-ARQUIVO	REVISÃO	UNIDADE	DATA	ESCALA
MS_POLI_TOPO_F01_R01	R1	M²	31/03/2025	1:10.000

AUTOR(A) INTELECTUAL
RAIMUNDO WALMIR OLIVEIRA DE LIMA

REGISTRO
CREA AM 6220-2001
RNP 1502604191

DIREITOS AUTORAIS RESERVADOR CONFORME LEGISLAÇÃO NACIONAL E INTERNACIONAL

FOLHA A2
59,40x42,00