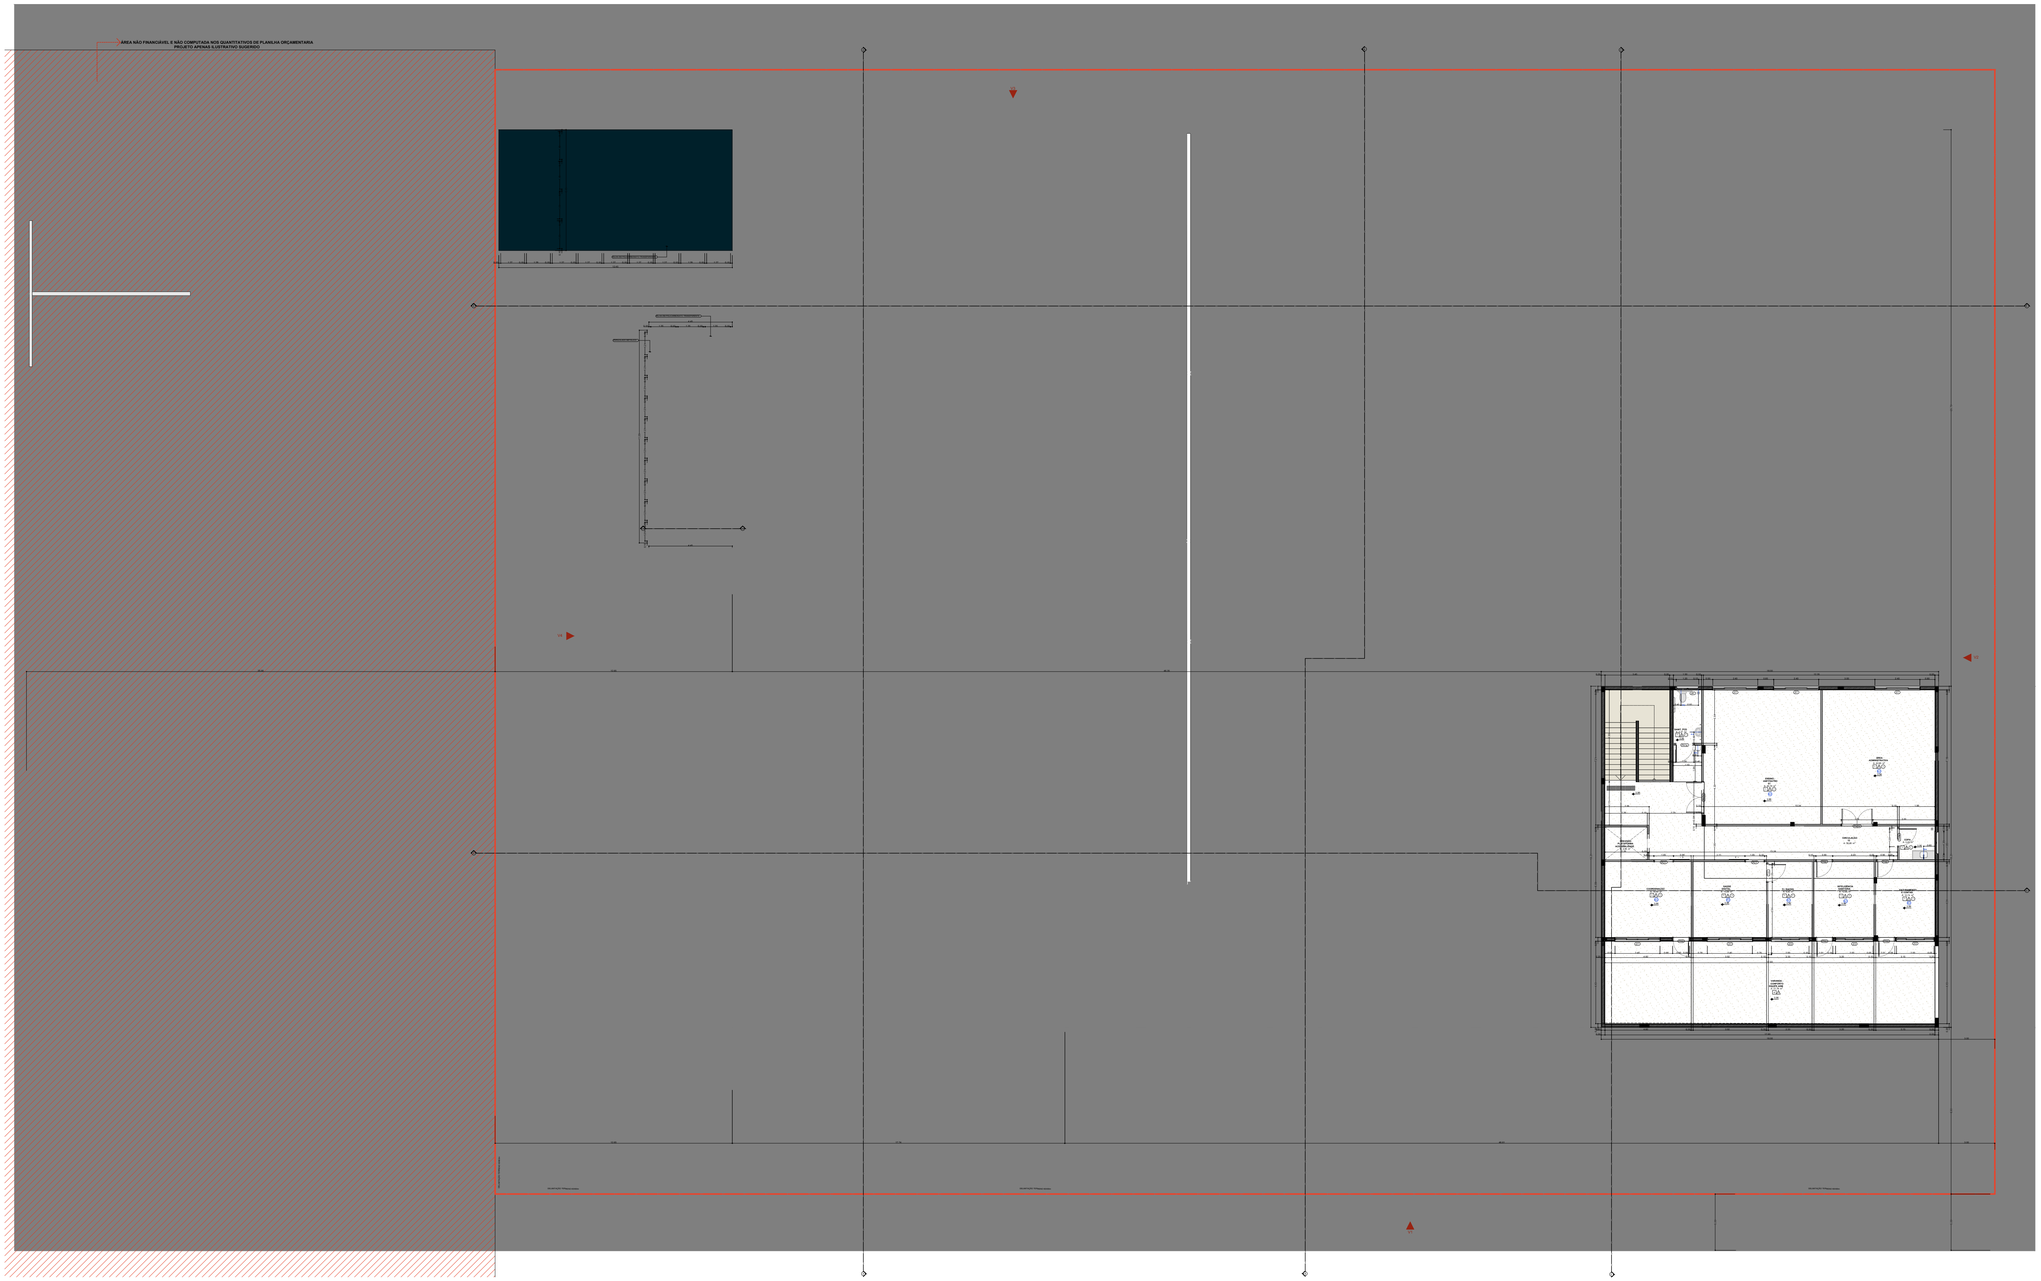

PLANTA TÉCNICA PAVIMENTO SUPERIOR
Escala1:100

Quadro de Ambientes Pavimento Superior

Ambiente	Área (m²)	Perimetro Zona
AREA ADMINISTRATIVA	42,66	26,32
CIRCULAÇAO 12	38,60	43,45
CIRCULAÇÃO/ACO	18,80	17,40
COPA	5,43	7,91
ENDRO - ANFITEATRO 01	44,76	26,82
FATURAMENTO E CONTAS	12,74	14,36
INTELIGÊNCIA SANITÁRIA	12,05	14,49
PASSEIO PLATAFORMA ACESSIBILIDADE	1,00	8,01
SANIT. PCD	4,27	8,69

Quadro de Áreas de Paredes

Legenda	Descrição	Espessura (m)	Area (m²)
	PAREDE DE DRYWALL	0,10	1.979,00
	PAREDE DE DRYWALL BARITADA EM UM LADO	0,11	112,04
	PAREDE DE DRYWALL REFORÇADA (CENTRO CIRÚRGICO)	0,13	85,64
	PAREDE DE DRYWALL TIPO RU	0,10	1.881,57
	PAREDE EM BLOCO DE CONCRETO	0,15	179,01
	PAREDE EM BLOCO DE CONCRETO	0,30	3.535,10
	PAREDE EM BLOCO DE CONCRETO BARITADA EM UM LADO	0,21	119,25
	PAREDE EM GRANULITE (DIVISÓRIAS DAS CABINES DOS VESTÁRIOS)	0,03	30,34

Quadro de Áreas de Pisos

Legenda	Descrição	Área (m²)
	PISO EM GRANULITE POLIDO (PISO INTERNO); LAJE DE PISO COM 10cm, TELA Q138, MALHA 10x10cm, FIO 4.2mm	2.759,28
	PISO EM GRANULITE SEM POLIMENTO; LAJE DE PISO COM 10cm, TELA Q138, MALHA 10x10cm, FIO 4.2mm	150,78
	PISO VINÍLICO TIPO MANTA CONDUTIVA (SALAS DE CIRURGIA); LAJE DE PISO COM 10cm, TELA Q138, MALHA 10x10cm, FIO 4.2mm	72,42

LEGENDA ACABAMENTOS

	PISO
1	Piso em gerdite, cor off white, acabamento polido.
2	Piso em vinílico tipo manta condutiva.
3	Piso em gerdite, cor azul, acabamento polido.
4	Piso em gerdite, cor off white, sem polimento.
	PAREDE
	Pintura acrílica, resistente à umidade.
	Revestimento cerâmico 60x60 cm ou equivalente, instalado até o teto, na cor branco, acabamento polido ou acetinado.
	Pintura acrílica, resistente à umidade sobre barita
	Pintura acrílica, sobre parede com gesso de fanadway
	TETO
1	Forro de gesso acartonado.
2	Pintura acrílica sobre laje, resistente à umidade.

LEGENDA INSTALAÇÕES

	Régua de Gases com 2 ponto de Oxigênio + 2 Ponto de Ar comprimido + 1 ponto de vácuo clínico + 10 tomadas 127V + 2 tomadas 220V (atender projeto complementar de gases medicinais e instalações elétricas)
	Régua de Gases com 1 ponto de Oxigênio + 1 Ponto de Ar comprimido + 1 ponto de vácuo clínico + 5 tomadas 127V + 2 tomadas 220V (atender projeto complementar de gases medicinais e instalações elétricas)
	Régua de Gases com 1 ponto de Oxigênio + 1 Ponto de Ar comprimido + 1 ponto de vácuo clínico + 2 tomadas 127V + 2 tomadas 220V (atender projeto complementar de gases medicinais e instalações elétricas)
AC	AR-COMPRIMIDO MEDICINAL
AC	AR-CONDICIONADO
E	EXAUSTÃO
	INDICAÇÃO EIXO HIDROSSANITÁRIO
E.H	EIXO HIDROSSANITÁRIO DE AGUA FRIA
E.H	EIXO HIDROSSANITÁRIO DE AGUA QUENTE

AUTOR (A) DO PROJETO EXECUTIVO
RENY MOITA PORTO
REGISTRO
CAU - A256692

AUTOR (A) DO PROJETO EXECUTIVO
VIVIANE KELLI MACHADO
Documento assinado digitalmente gov.br VIVIANE KELLI MACHADO Data: 10/02/2026 12:39:26-0300 Verifique em https://validar.iti.gov.br
TRO
- A389382

AUTOR (A) DO PROJETO EXECUTIVO
DANIELA MENEZES EMILIANO
Documento assinado digitalmente gov.br DANIELA MENEZES EMILIANO Data: 19/02/2026 16:42:53-0300 Verifique em https://validar.iti.gov.br
TC
A2535220

AUTOR (A) DO PROJETO EXECUTIVO
BARBARA MOREIRA RIBEIRO
Barbara Moreira Ribeiro CREA-7968-AM
Assinado de forma digital por Barbara Moreira Ribeiro CREA-7968-AM Dados: 2025.12.04 11:42:07 -04'00'
REGISTRO
CREA - 7968AM

REV.	DATA	EMISSÃO INICIAL

AMAZONAS GOVERNO DO ESTADO
SEDURB Secretaria de Estado de Desenvolvimento Urbano e Metropolitano
Unidade Gestora de Projetos Especiais
PAC SAÚDE

OBJETO
CONSTRUÇÃO DE UNIDADE DE ATENÇÃO ESPECIALIZADA EM SAÚDE POLICLINICA TABATINGA

PROPRETÁRIO
FUNDO ESTADUAL DE SAÚDE - FES

CNPJ
06.023.708/0001-44
ENDEREÇO
R. SANTOS DUMONT, S/N - TABATINGA - AM, CEP:69640-00

DISCIPLINA
ARQUITETURA
PRANCHA
05/30

TITULO DA PRANCHA
PLANTA BAIXA E LEGENDAS - PAVIMENTO SUPERIOR

DESCRIÇÃO DA ETAPA
PROJETO EXECUTIVO

NOME PRANCHA-ARQUIVO	REVISÃO	UNIDADE	DATA	ESCALA
MS_POL_PE_ARQ_05	R0	METROS	05/10/2025	INDICADA

AUTOR(A) INTELECTUAL
MIRELA PILON PESSATTI
VICTORIA ANGELI CAPOVILLA
SIMONE ALVES PRADO MENEZES

REGISTRO
CAU - 25605-2
CAU - 34758-5
CAU - 36518-3

DIREITOS AUTORAIS RESERVADOR CONFORME LEGISLAÇÃO NACIONAL E INTERNACIONAL

FOLHA 01
84,10x59,40