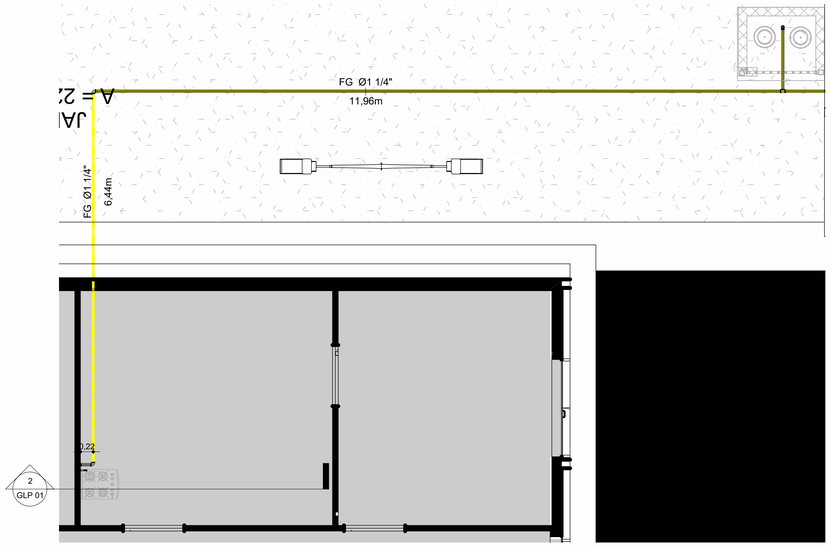

GLP-COPA
Escala 1 : 50

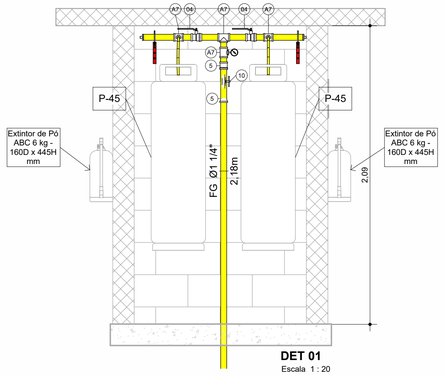

DET 01
Escala 1 : 20

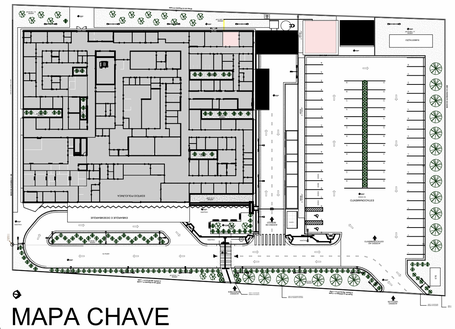

3 MAPA CHAVE
1 : 800

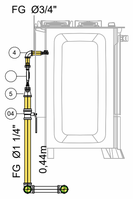

Corte 1

Corte 1

DET 02
Escala 1 : 20

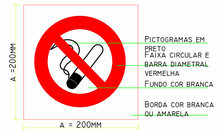

DETALHE SINALIZAÇÃO "PROIBIDO FUMAR"
SEM ESCALA

PLACA P1 PARA CASA DE GÁS
Escala 1 : 50

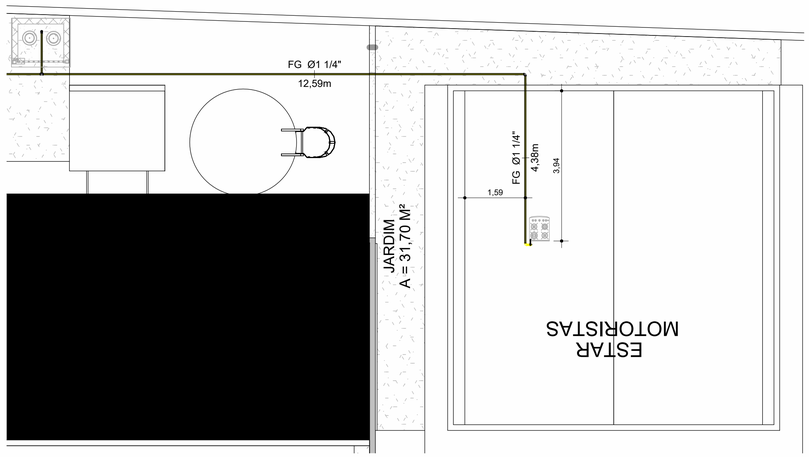

5 GLP-ESTAR MOTORISTAS
1 : 75

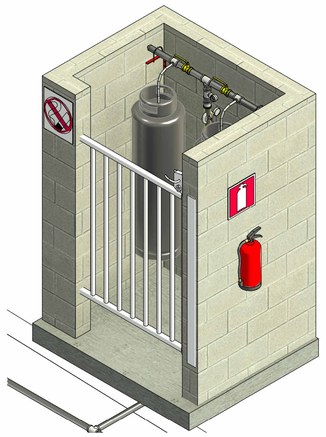

ISOMETRIA-CASA DE GÁS
Escala

REPRESENTAÇÃO DAS TUBULAÇÕES	
	Tubulação de ferro galvanizado aparente
	Tubulação de ferro galvanizado embutida no piso

ITEM	CONEXÕES DE GÁS	QTD
01	Manômetro de pressão	2
02	Regulador de pressão de 1º estagio 50kg/h	2
03	Regulador de pressão de 2 estagio 7kg/h	2
04	Válvula de esfera 1.1/4"	6
50	Registro NPT para ligação RoscaxMangueira 1/2"	2

ITEM	ACESSÓRIOS DO TUBO	QTD
	<varia>	6
A1	Cotovelo de ferro galvanizado 90°	2
A2	Bucha de Redução Reta	1
A3	Bujão com rebordo-Tupy BSP	3
A4	Luva de redução de ferro galvanizado	6
A5	Niple duplo de ferro galvanizado	6
A6	Suporte L com Abraçadeira - 2.1/2"	4
A7	Tê de redução de ferro galvanizado	8
A8	Cotovelo de ferro galvanizado 90°	5

EXTINTORES	QTD
Extintor de Pó 6 KG	2

NOTAS GERAIS

DISTANCIAS DE SEGURANÇA PARA INSTALAÇÃO DE TANQUES DE GLP

01- MATERIAL DE FÁCIL COMBUSTÃO, EX:- MADEIRA, PLÁSTICO, LIXO, ETC. DISTÂNCIA MÍNIMA = 3 METROS

02- ABERTURAS COMO RALOS, POÇOS, CANALETAS, E OUTROS COM NÍVEL INFERIOR AO(S) RECIPIENTE(S) DISTÂNCIA MÍNIMA = 3 METROS

03- FONTES DE IGNIÇÃO, EX:- AR CONDICIONADO, MOTORES ELÉTRICOS, PONTOS DE ENERGIA, ESTACIONAMENTO DE VEÍCULOS, PÁRA RAIOS, ETC. DISTÂNCIA MÍNIMA = 3 METROS

04- DEPÓSITOS DE MATERIAIS INFLAMÁVEIS OU COMBURENTES. DISTÂNCIA MÍNIMA = 6 METROS

05- RECIPIENTES COM OXIGÊNIO LÍQUIDO ATÉ 125.000L. DISTÂNCIA MÍNIMA = 6 METROS

06- DEPÓSITO DE HIDROGÊNIO. DISTANCIA MINIMA = 15 METROS

07- DISTANCIAR OS TANQUES DE GLP 6,0 METROS DE CHAMA ABERTA

RECOMENDAÇÕES GERAIS PARA INSTALAÇÃO DE GLP

08- É PROIBIDA A ARMAZENAGEM DE QUALQUER TIPO DE MATERIAL BEM COMO OUTRA UTILIZAÇÃO DIVERSA DA CENTRAL

09- TODO MATERIAL DA CONSTRUÇÃO DA CENTRAL, EX: PAREDE, LAJE, PORTÃO, ETC DEVERÁ POSSUIR TEMPO DE RESISTÊNCIA AO FOGO MÍNIMO DE DUAS HORAS.

10- DEVE SER IMPEDIDO O ACESSO DE PESSOAS NÃO AUTORIZADAS JUNTO À ÁREA DA CENTRAL

11- PROVIDENCIAR A INSTALAÇÃO DE EXTINTORES PARA A ÁREA EXTERNA DA CENTRAL EM LOCAL DE FÁCIL ACESSO, CONFORME INDICADO NO PROJETO DE SEGURANÇA CONTRA INCÊNDIO E PÂNICO.

12- A(S) BASE(S) PARA ASSENTAMENTO DOS RECIPIENTES DEVEM TER NÍVEL SUPERIOR AO PISO DE CIRCULAÇÃO.

13- OS RECIPIENTES DEVEM SER LOCALIZADOS NO EXTERIOR DAS EDIFICAÇÕES, EM AMBIENTES VENTILADOS, NÃO EXISTINDO NENHUMA PROJEÇÃO SOBRE A CENTRAL.

14- DEVERÁ SER PODADA TODA ÁRVORE PRÓXIMA A CENTRAL.

15- EM CENTRAIS DE SISTEMAS DE PIT-STOP, PREVER PONTO DE ENERGIA 220V TRIFÁSICO

PRINCIPAIS ASPECTOS E IMPACTOS AMBIENTAIS

ASPECTOS AMBIENTAIS	IMPACTOS AMBIENTAIS
01- EMISSÃO DE FUMAÇA PRETA;	01- ALTERAÇÃO DA QUALIDADE DO AR E SOLO;
02- GERAÇÃO DE CARTUCHO E TONER, TRAPO E ESTOPA CONTAMINADOS, PAPEL E COPO;	
03- CONSUMO DE ENERGIA, ÁGUA E DERIVADOS DE	02- ESGOTAMENTO DA DISPONIBILIDADE DE RECURSOS NATURAIS.

PERIGOS E RISCOS DO SST

FATOR DE RISCO	
01- QUEDA DE FERRAMENTAS, MATERIAIS, E EQUIPAMENTOS;	01- CONTUSÃO;
02- RUIDO INDUSTRIAL;	02- PERDA AUDITIVA INDUSTRIAL PELO RUIDO OCUPACIONAL (PAIRO);
03- MANUSEIO DE MATERIAIS E FERRAMENTAS CORTANTES E PERFURANTES;	03- CORTES;
04- TRABALHO EM ALTURA ACIMA DE 2,0 m;	04- FRATURAS;
05- LEVANTAMENTO E TRANSPORTE MANUAL DE PESO;	05- LOMBALGIAS;
06- RESPIRAÇÃO DE FUMOS METÁLICOS;	06- DOENÇAS DO SISTEMA RESPIRATÓRIO;
07- CONTATO COM SUPERFÍCIE QUENTE OU COM	07- QUEIMADURAS;
	08- QUEIMADURAS;
	09- FERIMENTOS FATAIS;

O TRECHO DE TUBULAÇÃO ENTERRADA DEVERÁ ESTAR DISTANTE 5,0 m DE PÁRA -RAIOS, E SEUS RESPECTIVOS PONTOS DE ATERRAMENTO (INCLUINDO A MALHA).

OBJETIVOS DE DESENVOLVIMENTO SUSTENTÁVEL

AUTOR (A) DO PROJETO EXECUTIVO
LUIZ ALBERTO ALMEIDA DE AZEVEDO — REGISTRO CREA: 32416AM
ASSINATURA/CARIMBO

AUTOR (A) DO PROJETO EXECUTIVO
BARBARA MOREIRA RIBEIRO — REGISTRO CREA: 7968AM
Barbara Moreira Ribeiro CREA: 7968-AM
Assinado de forma digital por Barbara Moreira Ribeiro CREA: 7968-AM Dados: 2025.11.29 11:20:25 -04'00'
ASSINATURA/CARIMBO

REVISÃO	DATA	DESCRIÇÃO
R0	03/10/2025	EMISSÃO INICIAL

AMAZONAS GOVERNO DO ESTADO
SEDURB Secretaria de Estado de Desenvolvimento Urbano e Metropolitano
Unidade Gestora de Projetos Especiais

OBJETO
CONSTRUÇÃO DE UNIDADE DE ATENÇÃO ESPECIALIZADA EM SAÚDE – POLICLINICA TABATINGA

PROPRIETÁRIO
FUNDO ESTADUAL DE SAÚDE - FES

PAC SAÚDE

CNPJ
06.023.708/0001-44

ENDEREÇO
RUA SANTOS DUMONT, S/N - TABATINGA-AM

DISCIPLINA
GÁS LIQUEFEITO DE PETRÓLEO

PRANCHA
01/01

TÍTULO DA PRANCHA
PLANTA BAIXA, CORTE E DETALHES DE GLP

DESCRIÇÃO DA ETAPA
PROJETO EXECUTIVO

CÓDIGO DA PRANCHA	REVISÃO	UNIDADE	DATA	ESCALA
MS_POT_PE_GLP_01	R0	METROS	03/10/2025	INDICADA

AUTOR(A) INTELECTUAL
TALLIS HENRIQUE PEREIRA FONSECA
REGISTRO
CREA - MG20243012003

DIREITOS AUTORAIS RESERVADOR CONFORME LEGISLAÇÃO NACIONAL E INTERNACIONAL
FOLHA A1