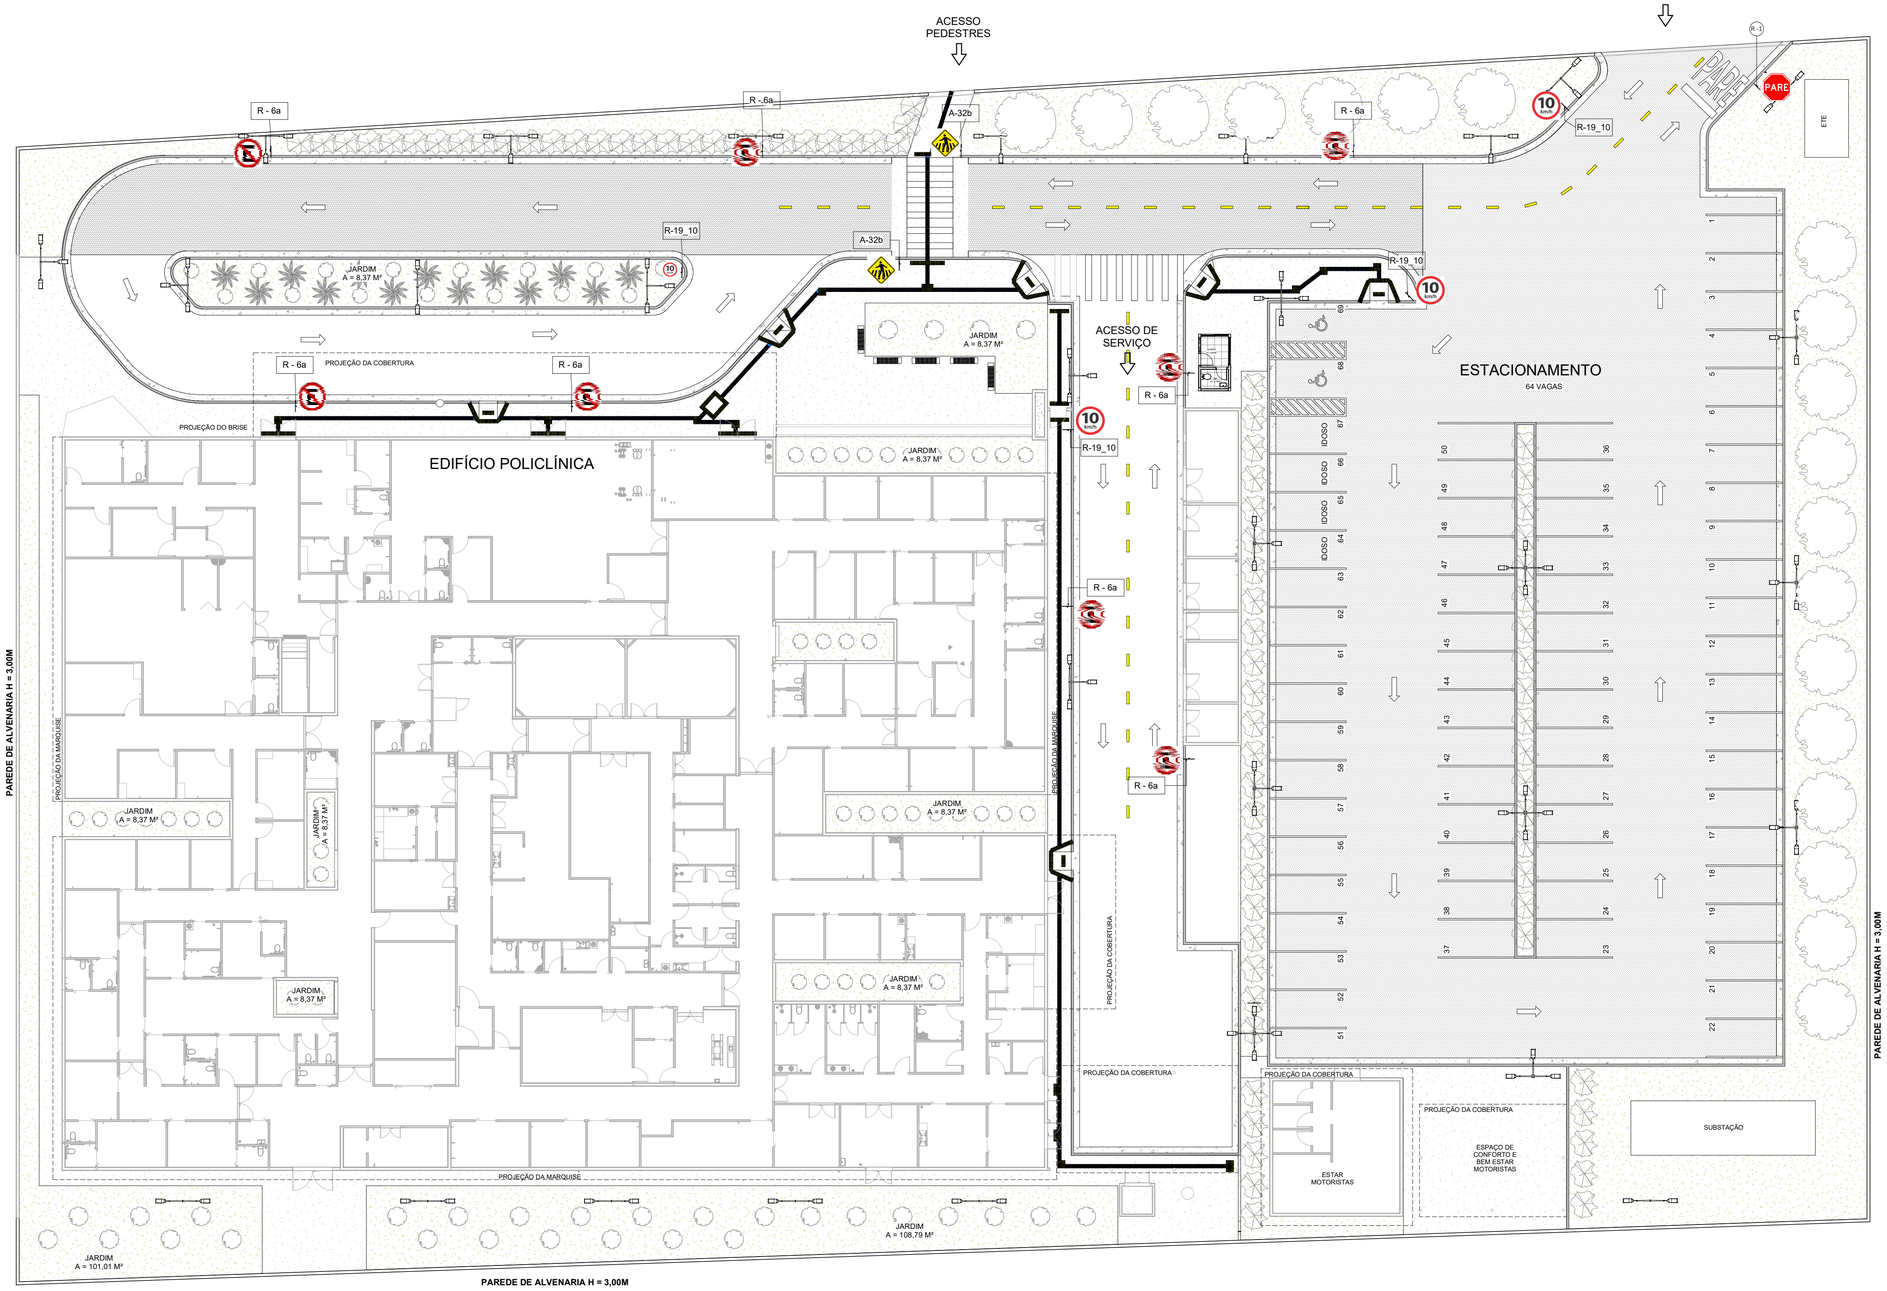

1 SINALIZAÇÃO
ESCALA: 1 : 200

SINALIZAÇÃO VERTICAL

PLACA	CÓD.	DIMENSÃO (MM)	QUANTIDADE
	A - 32b	600	8 UN.
	R - 01	600	3 UN.
	R - 06a	600	1 UN.
	R - 19_10	600	2 UN.

OBJETIVOS DE DESENVOLVIMENTO SUSTENTÁVEL

AUTOR (A) DO PROJETO EXECUTIVO	REGISTRO
RENY MOITA PORTO ASSINATURA/CARIMBO	CAU: A163950-1BR
VIVIANE KELLI MACHADO ASSINATURA/CARIMBO	CAU: A38938 - 2
DANIELA MENEZES EMILIANO ASSINATURA/CARIMBO	CAU: A253522-0
BARBARA MOREIRA RIBEIRO — Barbara Moreira Ribeiro CREA: 7968-AM — Assinado de forma digital por Barbara Moreira Ribeiro CREA: 7968-AM Dados: 2025.11.29 10:58:35 -04'00' ASSINATURA/CARIMBO	CREA: 6978

REVISÃO	DATA	DESCRIÇÃO
R0	03/09/2025	EMISSÃO INICIAL

AMAZONAS GOVERNO DO ESTADO — SEDURB Secretaria de Estado de Desenvolvimento Urbano e Metropolitano — Unidade Gestora de Projetos Especiais

OBJETO
CONSTRUÇÃO DE UNIDADE DE ATENÇÃO ESPECIALIZADA EM SAÚDE – MATERNIDADE TIPO II

PROPRIETÁRIO
FUNDO ESTADUAL DE SAÚDE - FES

PAC SAÚDE

CNPJ
06.023.708/0001-44

ENDEREÇO
AV. TORQUATO TAPAJÓS, S/N, BAIRRO COLÔNIA TERRA NOVA, MANAUS-AM

DISCIPLINA
SINALIZAÇÃO

PRANCHA
01/01

TÍTULO DA PRANCHA
SINALIZAÇÃO - POLICLÍNICA TABATINGA

DESCRIÇÃO DA ETAPA
PROJETO EXECUTIVO

CÓDIGO DA PRANCHA	REVISÃO	UNIDADE	DATA	ESCALA
MS_POT_PE_SIN_01	R0	METROS	03/10/2025	INDICADA

AUTOR(A) INTELECTUAL
MIRELA PILON PESSATTI
SIMONE ALVES PRADO MENEZES
VICTÓRIA ANGELI CAPOVILLA

REGISTRO
CAU - 25669-2
CAU - 36015-5
CAU - 247156-6

DIREITOS AUTORAIS RESERVADOR CONFORME LEGISLAÇÃO NACIONAL E INTERNACIONAL

FOLHA A1 **84,10x59,40**