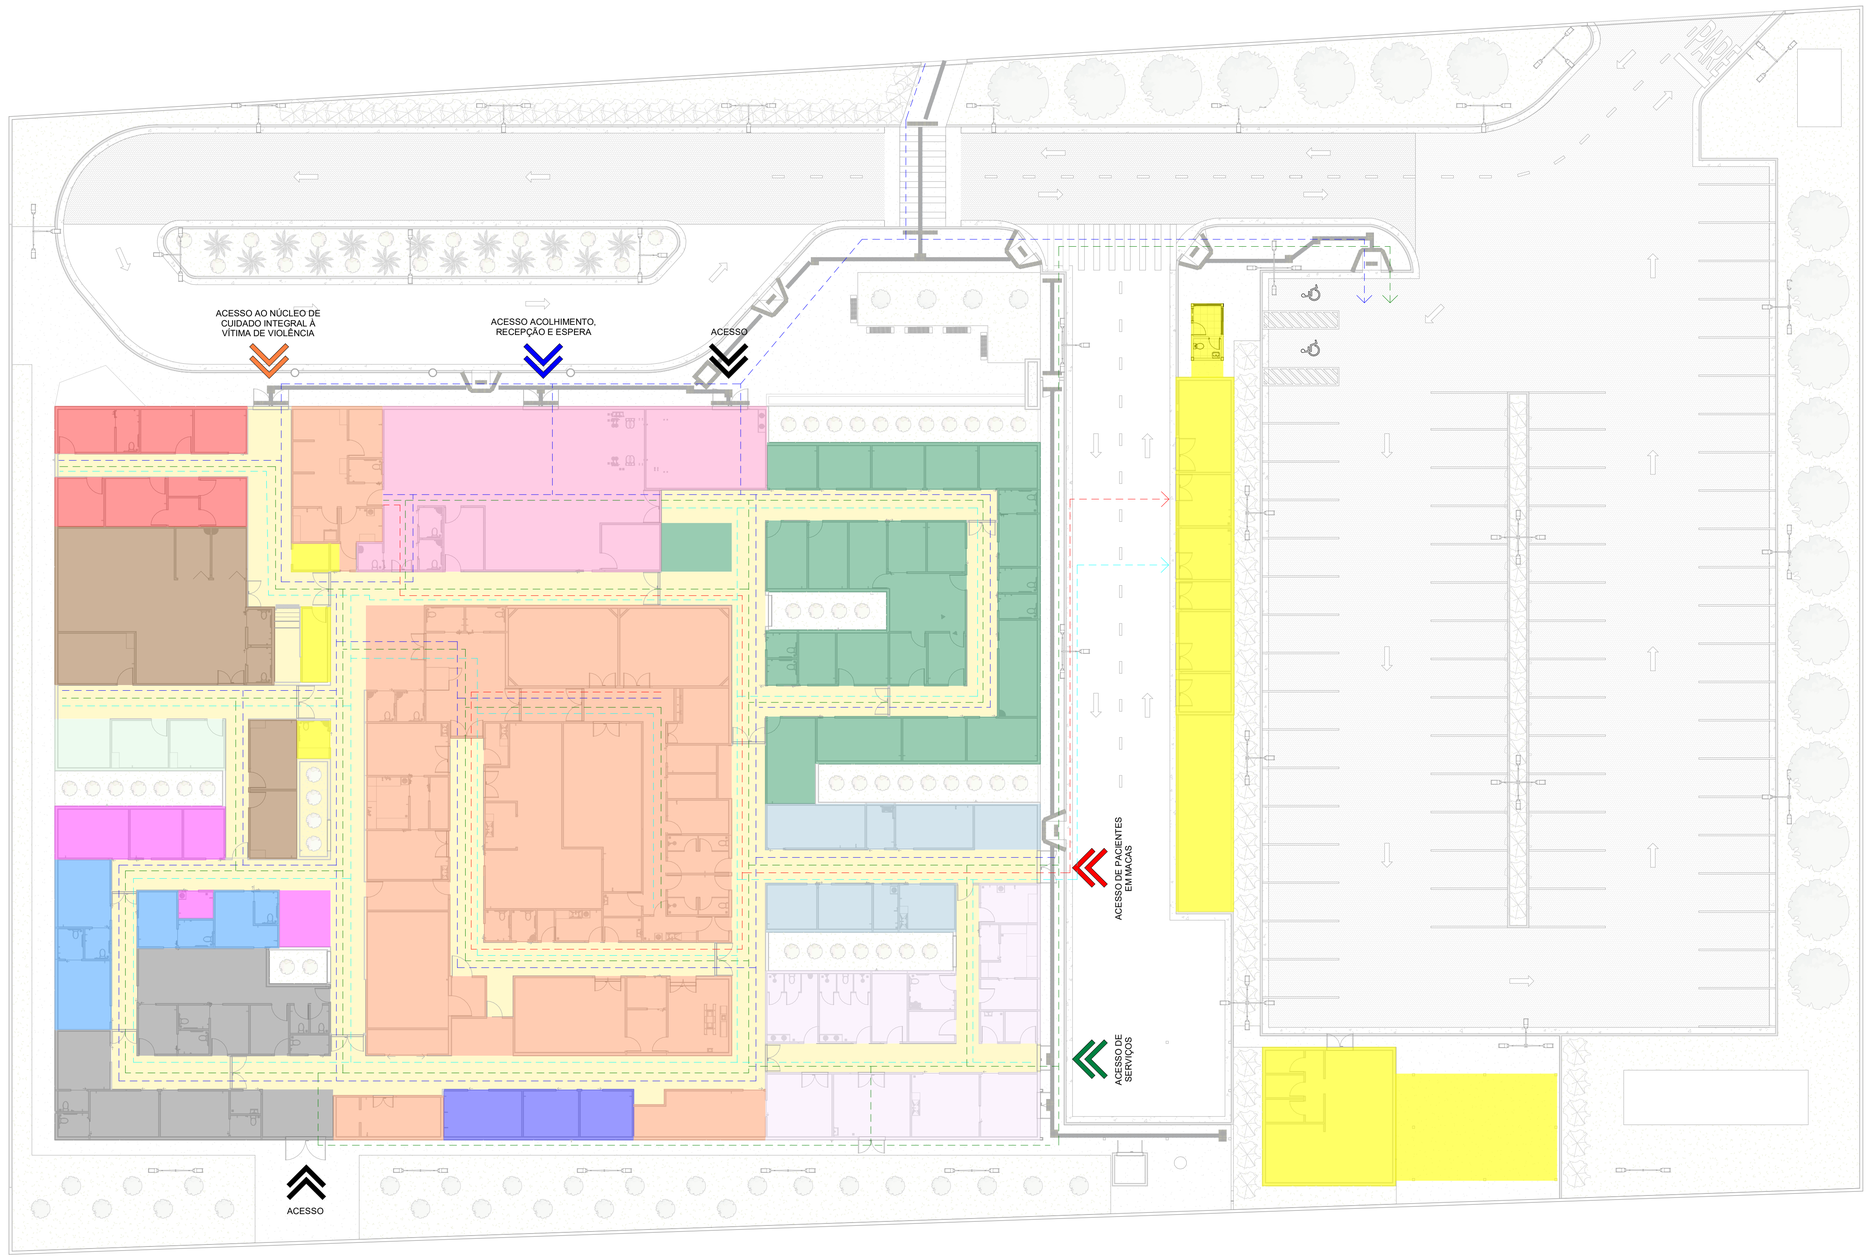

1 FLUXOS
ESCALA: 1 : 200

LEGENDA

- NÚCLEO DE ACOLHIMENTO, RECEPÇÃO E ESPERA
- NÚCLEO DE CONDIÇÕES CRÔNICAS NÃO TRANSMISSÍVEIS
- NÚCLEO DE TARTAMENTO DE FERIDAS, PÉ DIABÉTICO E ESTOMIAS
- NÚCLEO DE DIAGNÓSTICO E TERAPIA
- NÚCLEO DE CUIDADOS ORTOPÉDICOS
- NÚCLEO DE APOIO TÉCNICO
- NÚCLEO DE APOIO INTEGRAL A SAÚDE DA MULHER
- NÚCLEO DE CUIDADO INTEGRAL À SAÚDE DO HOMEM
- NÚCLEO DE CUIDADO EM OTORRINOLARINGOLOGIA
- NÚCLEO DE CUIDADO À SAÚDE DA CRIANÇA
- NÚCLEO DE REABILITAÇÃO
- NÚCLEO DE CUIDADO INTEGRAL A VÍTIMA DE VIOLÊNCIA
- BLOCO ANEXO/ ÁREA NÃO FINANCIÁVEL
- FLUXO DE PACIENTES E ACOMPANHANTES
- FLUXO DE FUNCIONÁRIOS
- FLUXO RESÍDUO COMUM
- FLUXO RESÍDUO INFECTANTE

OBJETIVOS DE DESENVOLVIMENTO SUSTENTÁVEL

AUTOR (A) DO PROJETO EXECUTIVO RENY MOITA PORTO ASSINATURA/CARIMBO	REGISTRO CAU: A163950-1BR
AUTOR (A) DO PROJETO EXECUTIVO VIVIANE KELLI MACHADO ASSINATURA/CARIMBO	REGISTRO CAU: A38938 - 2
AUTOR (A) DO PROJETO EXECUTIVO DANIELA MENEZES EMILIANO ASSINATURA/CARIMBO	REGISTRO CAU: A253522-0
AUTOR (A) DO PROJETO EXECUTIVO BARBARA MOREIRA RIBEIRO Barbara Moreira Ribeiro CREA: 7968-AM Assinado de forma digital por Barbara Moreira Ribeiro CREA: 7968-AM Dados: 2025.11.29 11:00:44 -04'00' ASSINATURA/CARIMBO	REGISTRO CREA: 6978

REVISÃO	DATA	DESCRIÇÃO
R0	03/09/2025	EMISSÃO INICIAL

AMAZONAS GOVERNO DO ESTADO
SEDURB Secretaria de Estado de Desenvolvimento Urbano e Metropolitano
Unidade Gestora de Projetos Especiais
PAC SAÚDE

OBJETO
CONSTRUÇÃO DE UNIDADE DE ATENÇÃO ESPECIALIZADA EM SAÚDE – MATERNIDADE TIPO II

PROPRIETÁRIO
FUNDO ESTADUAL DE SAÚDE - FES

CNPJ
06.023.708/0001-44

ENDEREÇO
AV. TORQUATO TAPAJÓS, S/N, BAIRRO COLÔNIA TERRA NOVA, MANAUS-AM

DISCIPLINA
FLUXOS

PRANCHA
01/01

TÍTULO DA PRANCHA
FLUXOS -POLICLÍNICA TABATINGA

DESCRIÇÃO DA ETAPA
PROJETO EXECUTIVO

CÓDIGO DA PRANCHA	REVISÃO	UNIDADE	DATA	ESCALA
MS_POT_PE_FLX_01	R0	METROS	03/09/2025	INDICADA

AUTOR(A) INTELECTUAL
MIRELA PILON PESSATTI
SIMONE ALVES PRADO MENEZES
VICTÓRIA ANGELI CAPOVILLA

REGISTRO
CAU - 25669-2
CAU - 36015-5
CAU - 247156-6

DIREITOS AUTORAIS RESERVADOR CONFORME LEGISLAÇÃO NACIONAL E INTERNACIONAL

FOLHA A1
84,10x59,40