
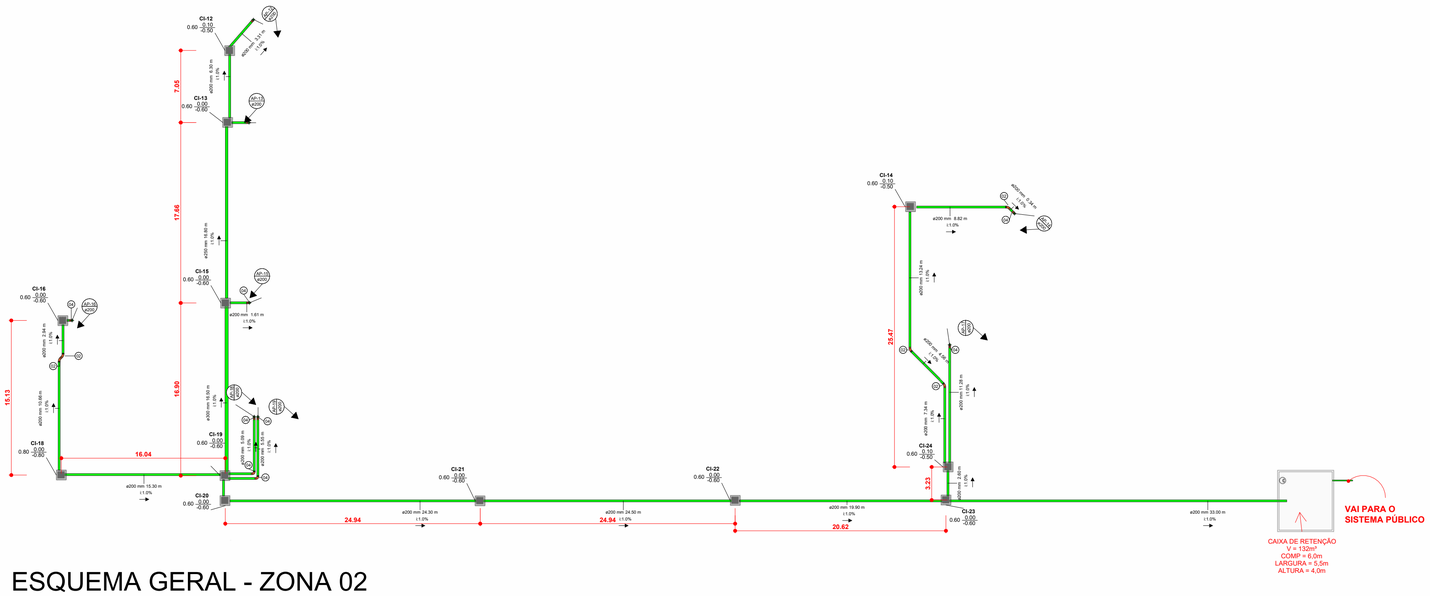


ESQUEMA GERAL - ZONA 02

1 : 300

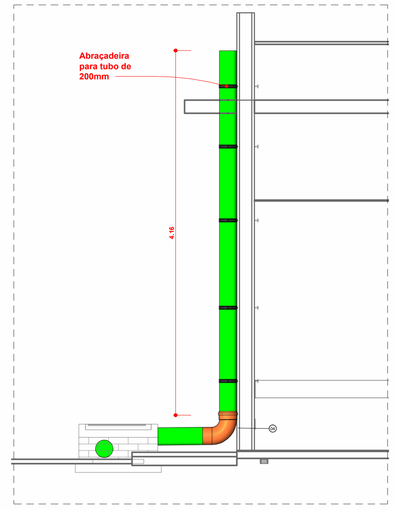

CORTE - TUBO DE DRENAGEM DO TELHADO

SIMBOLOGIA SISTEMA DRENAGEM

AP	ÁGUAS PLUVIAIS
CAG	CAIXA DE AREIA COM GRELHA
CD	CAIXA DRENAGEM
PV	POÇO DE VISITA
DR	DRENO
BL	BOCA DE LOBO
CI	CAIXA DE INSPEÇÃO


TUBO DE ÁGUAS PLUVIAIS PVC-R

TUBO DE AR-CONDICIONADO PVC (COM REVESTIMENTO TÉRMICO)

TUBO AMANCO WAVIN COLETOR MACIÇO



MAPA - ZONA 02

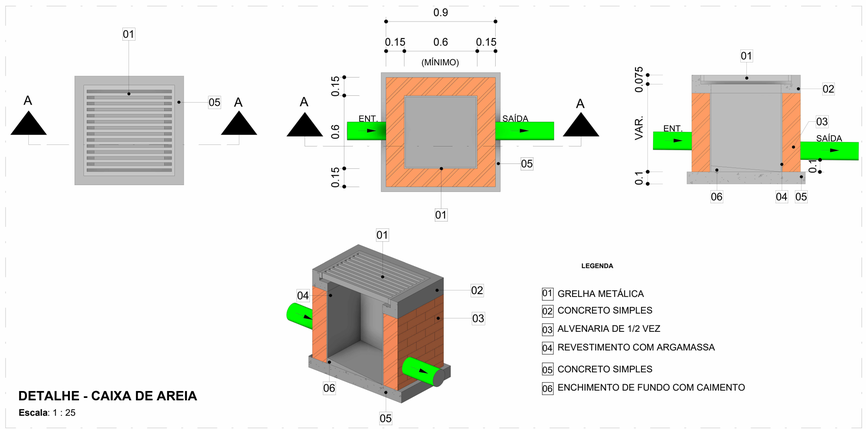


DETALHE - CAIXA DE AREIA


Escala: 1 : 25

LEGENDA

01	GRELHA METÁLICA
02	CONCRETO SIMPLES
03	ALVENARIA DE 1/2 VEZ
04	REVESTIMENTO COM ARGAMASSA
05	CONCRETO SIMPLES
06	ENCHIMENTO DE FUNDO COM CAIMENTO

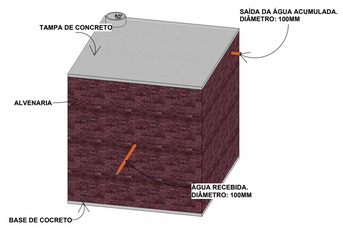

DETALHE - CAIXA DE RETENÇÃO

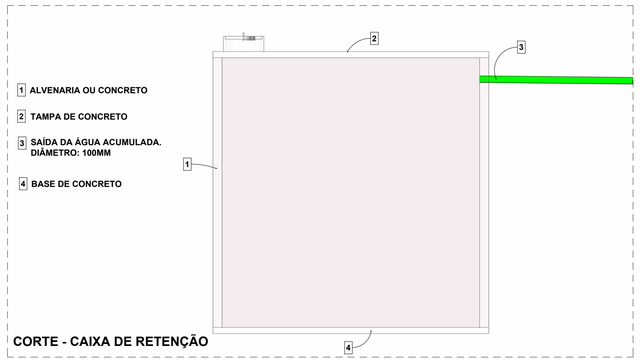

CORTE - CAIXA DE RETENÇÃO

DIÂMETRO (Ø)	LEGENDA - TUBULAÇÕES DE DRENAGEM	COMPRIMENTO
100.00 mm	TUBO REFORÇADO	28.73 m
200.00 mm	TUBO REFORÇADO	1166.90 m
250.00 mm	TUBO REFORÇADO	33.60 m
300.00 mm	TUBO REFORÇADO	33.00 m
400.00 mm	TUBO REFORÇADO	49.99 m
100.00 mm	TUBO REFORÇADO DRENAGEM	0.47 m

ITEM	LEGENDA - CONEXÕES DE DRENAGEM	QTD
05	JOELHO 90° REFORÇADO 200MM	30
01	CURVA CURTA 45° PB COLETOR 100MM	2
02	CURVA CURTA 45° PB COLETOR 200MM	14
03	CURVA CURTA 90° PB COLETOR 100MM	4
04	CURVA CURTA 90° PB COLETOR 200MM	42

ITEM	LEGENDA - CAIXAS DA REDE DE DRENAGEM	LARGURA	COMPRIMENTO	PROFUNDIDADE	DIÂMETRO (Ø)
CI-01	Caixa de Inspeção com grelha	0.60 m	0.60 m	0.45 m	
CI-02	Caixa de Inspeção com grelha	0.60 m	0.60 m	0.60 m	
CI-03	Caixa de Inspeção com grelha	0.60 m	0.60 m	0.74 m	
CI-04	Caixa de Inspeção com grelha	0.60 m	0.60 m	0.83 m	
CI-05	Caixa de Inspeção com grelha	0.60 m	0.60 m	0.80 m	
CI-06	Caixa de Inspeção com grelha	0.60 m	0.60 m	0.80 m	
CI-07	Caixa de Inspeção com grelha	0.60 m	0.60 m	0.80 m	
CI-08	Caixa de Inspeção com grelha	0.60 m	0.60 m	0.75 m	
CI-09	Caixa de Inspeção com grelha	0.60 m	0.60 m	0.45 m	
CI-10	Caixa de Inspeção com grelha	0.60 m	0.60 m	0.60 m	
CI-11	Caixa de Inspeção com grelha	0.60 m	0.60 m	0.48 m	
CI-12	Caixa de Inspeção com grelha	0.60 m	0.60 m	0.60 m	
CI-13	Caixa de Inspeção com grelha	0.60 m	0.60 m	0.60 m	
CI-14	Caixa de Inspeção com grelha	0.60 m	0.60 m	0.60 m	
CI-15	Caixa de Inspeção com grelha	0.60 m	0.60 m	0.60 m	
CI-16	Caixa de Inspeção com grelha	0.60 m	0.60 m	0.60 m	
CI-17	Caixa de Inspeção com grelha	0.60 m	0.60 m	0.80 m	
CI-18	Caixa de Inspeção com grelha	0.60 m	0.60 m	0.80 m	
CI-19	Caixa de Inspeção com grelha	0.60 m	0.60 m	0.60 m	
CI-20	Caixa de Inspeção com grelha	0.60 m	0.60 m	0.60 m	
CI-21	Caixa de Inspeção com grelha	0.60 m	0.60 m	0.60 m	
CI-22	Caixa de Inspeção com grelha	0.60 m	0.60 m	0.60 m	
CI-23	Caixa de Inspeção com grelha	0.60 m	0.60 m	0.60 m	
CI-24	Caixa de Inspeção com grelha	0.60 m	0.60 m	0.60 m	
CI-25	Caixa de Inspeção com grelha	0.60 m	0.60 m	0.45 m	
CI-26	Caixa de Inspeção com grelha	0.60 m	0.60 m	0.45 m	
CI-27	Caixa de Inspeção com grelha	0.60 m	0.60 m	0.45 m	
CI-28	Caixa de Inspeção com grelha	0.60 m	0.60 m	0.60 m	
CI-29	Caixa de Inspeção com grelha	0.60 m	0.60 m	0.60 m	
CI-30	Caixa de Inspeção com grelha	0.60 m	0.60 m	0.60 m	
CI-31	Caixa de Inspeção com grelha	0.60 m	0.60 m	0.60 m	
CI-32	Caixa de Inspeção com grelha	0.60 m	0.60 m	0.74 m	
CI-33	Caixa de Inspeção com grelha	0.60 m	0.60 m	0.74 m	
CI-34	Caixa de Inspeção com grelha	0.60 m	0.60 m	0.74 m	
CI-35	Caixa de Inspeção com grelha	0.60 m	0.60 m	0.60 m	
CI-36	Caixa de Inspeção com grelha	0.60 m	0.60 m	0.80 m	
CI-37	Caixa de Inspeção com grelha	0.60 m	0.60 m	0.60 m	
CI-38	Caixa de Inspeção com grelha	0.60 m	0.60 m	0.60 m	
CI-39	Caixa de Inspeção com grelha	0.60 m	0.60 m	0.60 m	
CI-40	Caixa de Inspeção com grelha	0.60 m	0.60 m	<varia>	
CI-41	Caixa de Inspeção com grelha	0.60 m	0.60 m	0.60 m	
CI-42	Caixa de Inspeção com grelha	0.60 m	0.60 m	0.60 m	
CI-43	Caixa de Inspeção com grelha	0.60 m	0.60 m	0.60 m	
CI-44	Caixa de Inspeção com grelha	0.60 m	0.60 m	0.60 m	

OBJETIVOS DE DESENVOLVIMENTO SUSTENTÁVEL

AUTOR (A) DO PROJETO EXECUTIVO
LUIZ ALBERTO ALMEIDA DE AZEVEDO
ASSINATURA/CARIMBO
REGISTRO
CREA-AM: 32416

AUTOR (A) DO PROJETO EXECUTIVO
BARBARA MOREIRA RIBEIRO
Barbara Moreira Ribeiro CREA: 7968-AM
Assinado de forma digital por Barbara Moreira Ribeiro CREA: 7968-AM Dados: 2025.11.19 11:13:36 -04'00'
ASSINATURA/CARIMBO
REGISTRO
CREA-AM: 7968

AUTOR (A) DO PROJETO EXECUTIVO
ASSINATURA/CARIMBO
REGISTRO

AUTOR (A) DO PROJETO EXECUTIVO
ASSINATURA/CARIMBO
REGISTRO

REVISÃO	DATA	DESCRIÇÃO
R0	26/09/2025	EMISSÃO INICIAL

AMAZONAS GOVERNO DO ESTADO
SEDURB Secretaria de Estado de Desenvolvimento Urbano e Metropolitano
Unidade Gestora de Projetos Especiais

OBJETO
CONSTRUÇÃO DE UNIDADE DE ATENÇÃO ESPECIALIZADA EM SAÚDE – MATERNIDADE TIPO II

PROPRIETÁRIO
FUNDO ESTADUAL DE SAÚDE - FES

PAC SAÚDE

CNPJ
06.023.708/0001-44

ENDEREÇO
AV. TORQUATO TAPAJÓS, S/N, BAIRRO COLÔNIA TERRA NOVA, MANAUS-AM

DISCIPLINA
DRENAGEM

PRANCHA
02/04

TÍTULO DA PRANCHA
ESQUEMA GERAL - TÉRREO ZONA 02

DESCRIÇÃO DA ETAPA
PROJETO EXECUTIVO

CÓDIGO DA PRANCHA:	REVISÃO	UNIDADE	DATA	ESCALA
MS_MAT2_ PE_PLU_02	R0	METROS	26/09/2025	INDICADA

AUTOR(A) INTELECTUAL
TALLIS HENRIQUE PEREIRA FONSECA
REGISTRO
CREA - MG: 141996064

DIREITOS AUTORAIS RESERVADOR CONFORME LEGISLAÇÃO NACIONAL E INTERNACIONAL

FOLHA A1 **84,10x59,40**