
Legenda de fiação - CALÇADA

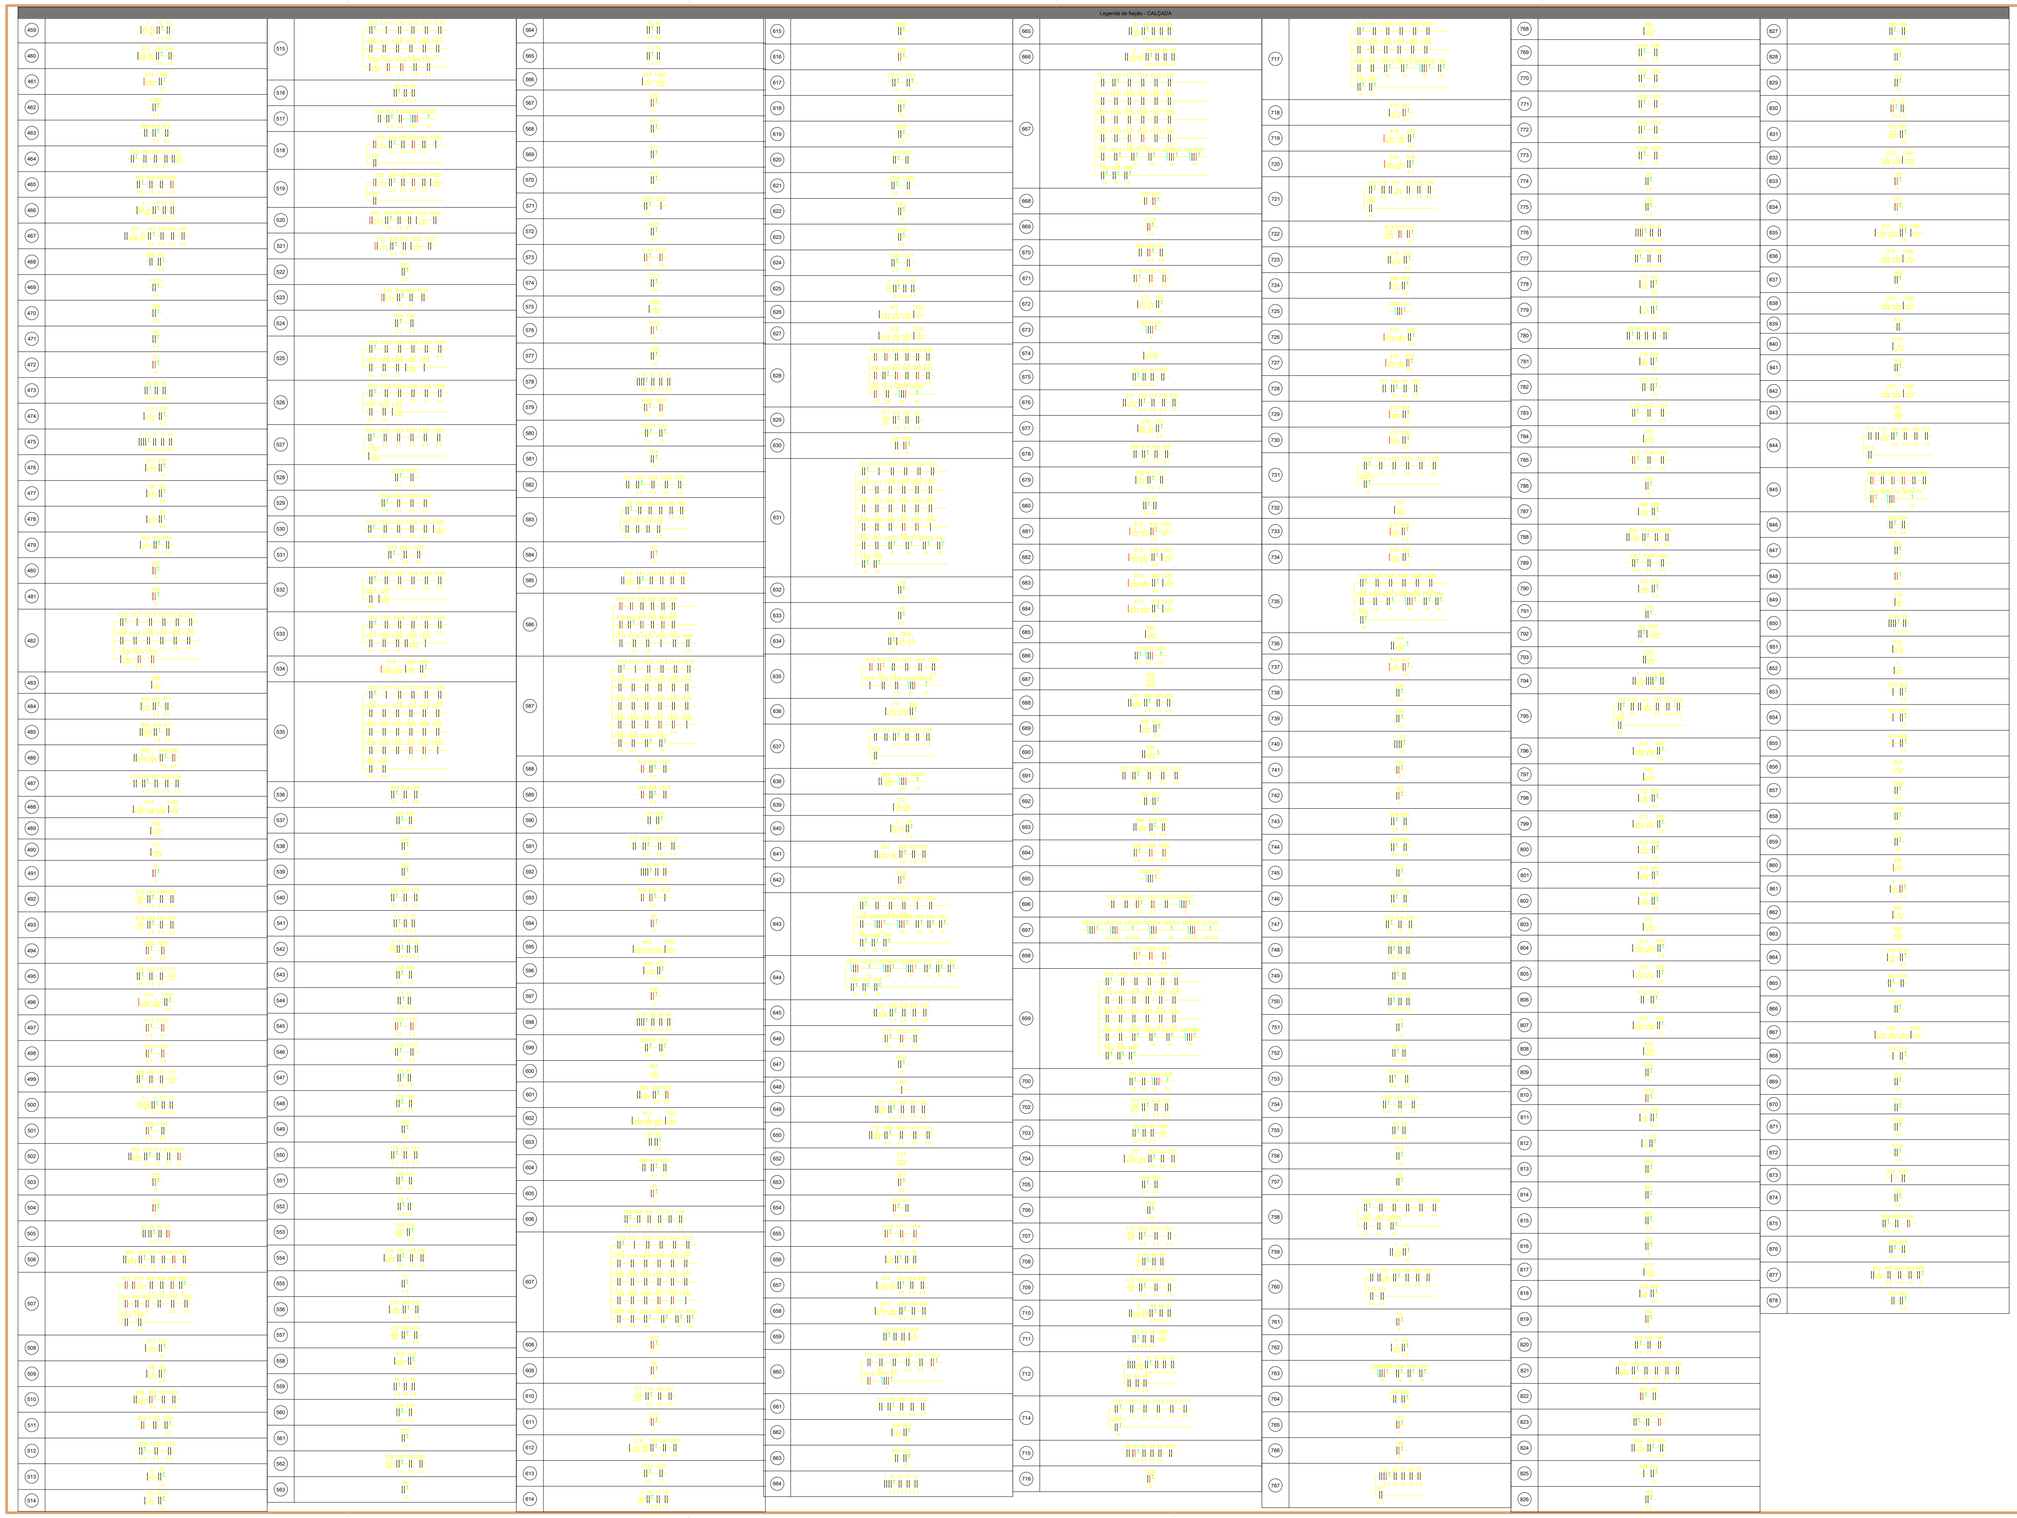



**AUTOR (A) DO PROJETO EXECUTIVO**
**LUIZ ALBERTO ALMEIDA DE AZEVEDO**
REGISTRO
**CREA 32416AM**
ASSINATURA/CARIMBO

**AUTOR (A) DO PROJETO EXECUTIVO**
**BARBARA MOREIRA RIBEIRO**
BARBARA MOREIRA RIBEIRO CREA 7968-AM
Assinado de forma digital por BARBARA MOREIRA RIBEIRO CREA 7968-AM
Dados: 2025.11.19 12:10:00 -04'00'
REGISTRO
**CREA 7968AM**
ASSINATURA/CARIMBO

**AUTOR (A) DO PROJETO EXECUTIVO**
REGISTRO
ASSINATURA/CARIMBO

| | | |
|---|---|---|
| R0 | 19/12/2024 | EMISSÃO INICIAL |
| R1 | | |

AMAZONAS GOVERNO DO ESTADO
SEDURB Secretaria de Estado de Desenvolvimento Urbano e Metropolitano
Unidade Gestora de Projetos Especiais

OBJETO
**CONSTRUÇÃO DE UNIDADE DE ATENÇÃO ESPECIALIZADA EM SAÚDE – MATERNIDADE TIPO II**

PROPRIETÁRIO
**FUNDO ESTADUAL DE SAÚDE - FES**

CNPJ
**06.023.708/0001-44**

ENDEREÇO
**AV. TORQUATO TAPAJÓS, S/N, BAIRRO COLÔNIA TERRA NOVA, MANAUS-AM**

PAC SAÚDE

DISCIPLINA
**ELÉTRICA**

PRANCHA
**08/67**

TÍTULO DA PRANCHA **LEGENDA DE FIAÇÃO DO PAVIMENTO TÉRREO**

DESCRIÇÃO DA ETAPA
**PROJETO EXECUTIVO**

| NOME: PRANCHA-ARQUIVO | REVISÃO | UNIDADE | DATA | ESCALA |
|---|---|---|---|---|
| **MS_MAT2_ PE_ELE_08** | **R0** | **cm** | **19/12/2024** | **INDICADA** |

AUTOR(A) INTELECTUAL
**LUCAS CASTELO MOTA**

REGISTRO
**CREA 141054978-0**

DIREITOS AUTORAIS RESERVADOR CONFORME LEGISLAÇÃO NACIONAL E INTERNACIONAL

FOLHA A1
**84,10x59,40**