
Legenda de fiação - CALÇADA

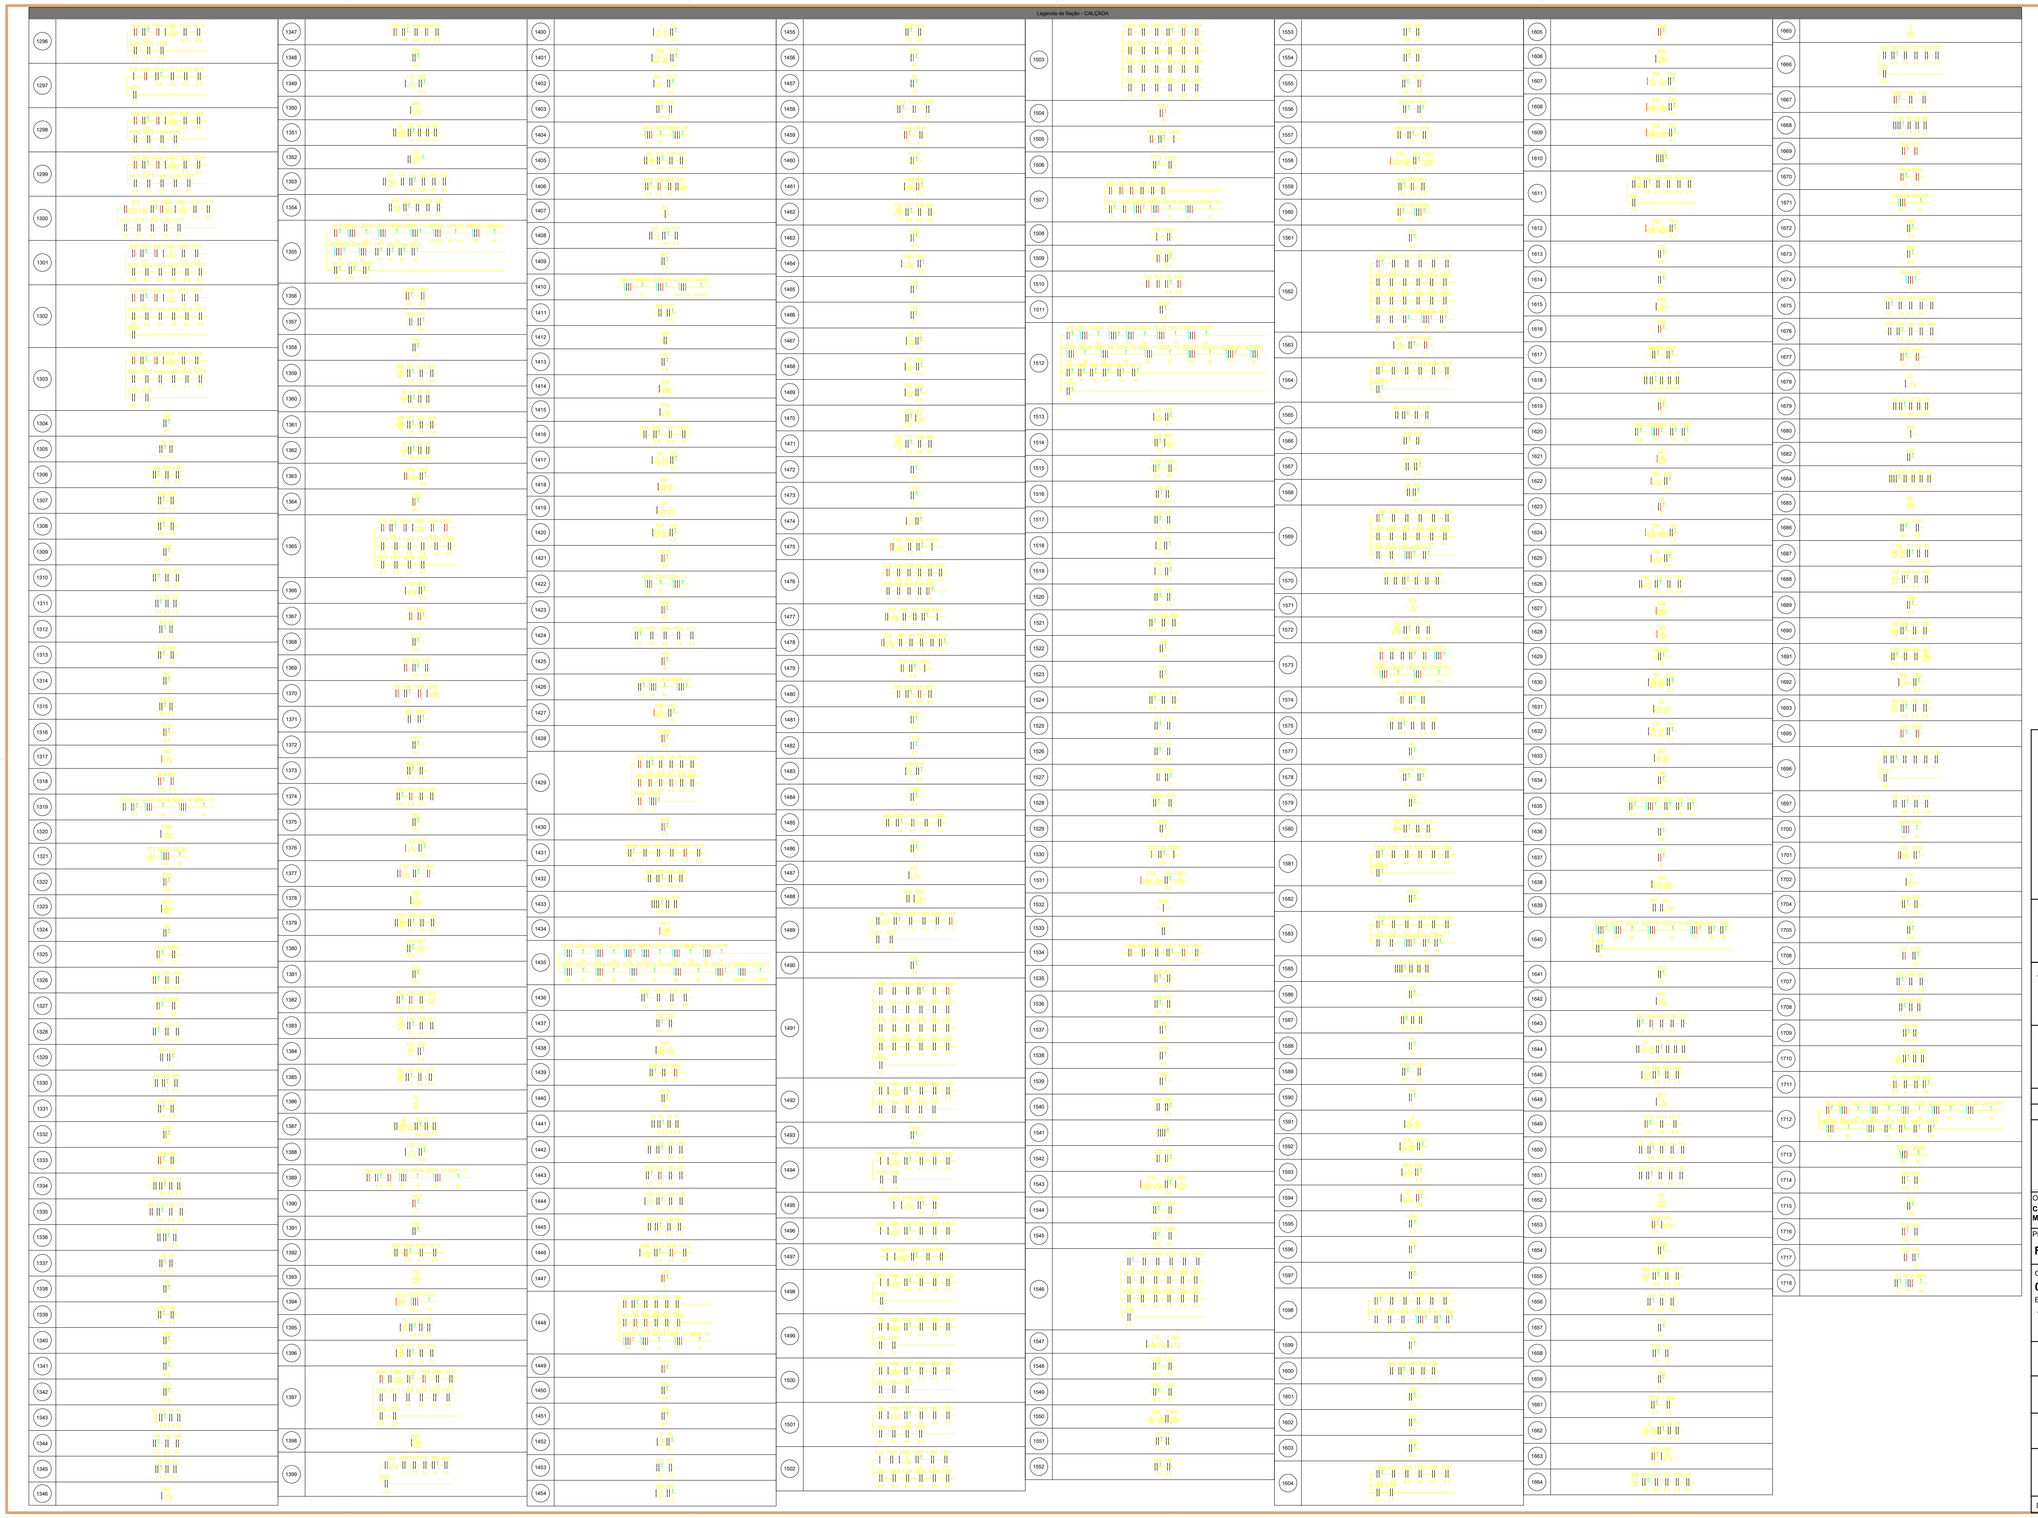

OBJETIVOS DE DESENVOLVIMENTO SUSTENTÁVEL

1 ERRADICAÇÃO DA POBREZA · 2 FOME ZERO E AGRICULTURA SUSTENTÁVEL · 3 SAÚDE E BEM-ESTAR · 4 EDUCAÇÃO DE QUALIDADE · 5 IGUALDADE DE GÊNERO · 6 ÁGUA POTÁVEL E SANEAMENTO · 7 ENERGIA LIMPA E ACESSÍVEL · 8 TRABALHO DECENTE E CRESCIMENTO ECONÔMICO · 9 INDÚSTRIA, INOVAÇÃO E INFRAESTRUTURA · 10 REDUÇÃO DAS DESIGUALDADES · 11 CIDADES E COMUNIDADES SUSTENTÁVEIS · 12 CONSUMO E PRODUÇÃO RESPONSÁVEIS · 13 AÇÃO CONTRA A MUDANÇA GLOBAL DO CLIMA · 14 VIDA NA ÁGUA · 15 VIDA TERRESTRE · 16 PAZ, JUSTIÇA E INSTITUIÇÕES EFICAZES · 17 PARCERIAS E MEIOS DE IMPLEMENTAÇÃO

AUTOR (A) DO PROJETO EXECUTIVO
LUIZ ALBERTO ALMEIDA DE AZEVEDO
ASSINATURA/CARIMBO
REGISTRO
CREA 32416AM

AUTOR (A) DO PROJETO EXECUTIVO
BARBARA MOREIRA RIBEIRO
BARBARA MOREIRA RIBEIRO CREA 7968-AM
Assinado de forma digital por BARBARA MOREIRA RIBEIRO CREA 7968-AM
Dados: 2025.11.19 12:10:48 -04'00'
ASSINATURA/CARIMBO
REGISTRO
CREA 7968AM

AUTOR (A) DO PROJETO EXECUTIVO
ASSINATURA/CARIMBO
REGISTRO

R0	19/12/2024	EMISSÃO INICIAL
R1		

AMAZONAS GOVERNO DO ESTADO

SEDURB Secretaria de Estado de Desenvolvimento Urbano e Metropolitano

Unidade Gestora de Projetos Especiais

OBJETO
CONSTRUÇÃO DE UNIDADE DE ATENÇÃO ESPECIALIZADA EM SAÚDE – MATERNIDADE TIPO II

PROPRIETÁRIO
FUNDO ESTADUAL DE SAÚDE - FES

PAC SAÚDE

CNPJ
06.023.708/0001-44

ENDEREÇO
AV. TORQUATO TAPAJÓS, S/N, BAIRRO COLÔNIA TERRA NOVA, MANAUS-AM

DISCIPLINA
ELÉTRICA

PRANCHA
10/67

TÍTULO DA PRANCHA **LEGENDA DE FIAÇÃO DO PAVIMENTO TÉRREO**

DESCRIÇÃO DA ETAPA
PROJETO EXECUTIVO

NOME: PRANCHA-ARQUIVO	REVISÃO	UNIDADE	DATA	ESCALA
MS_MAT2_ PE_ELE_10	**R0**	**cm**	**19/12/2024**	**INDICADA**

AUTOR(A) INTELECTUAL
LUCAS CASTELO MOTA
REGISTRO
CREA 141054978-0

DIREITOS AUTORAIS RESERVADOR CONFORME LEGISLAÇÃO NACIONAL E INTERNACIONAL

FOLHA A1 **84,10x59,40**