
Legenda de fiação - CALÇADA

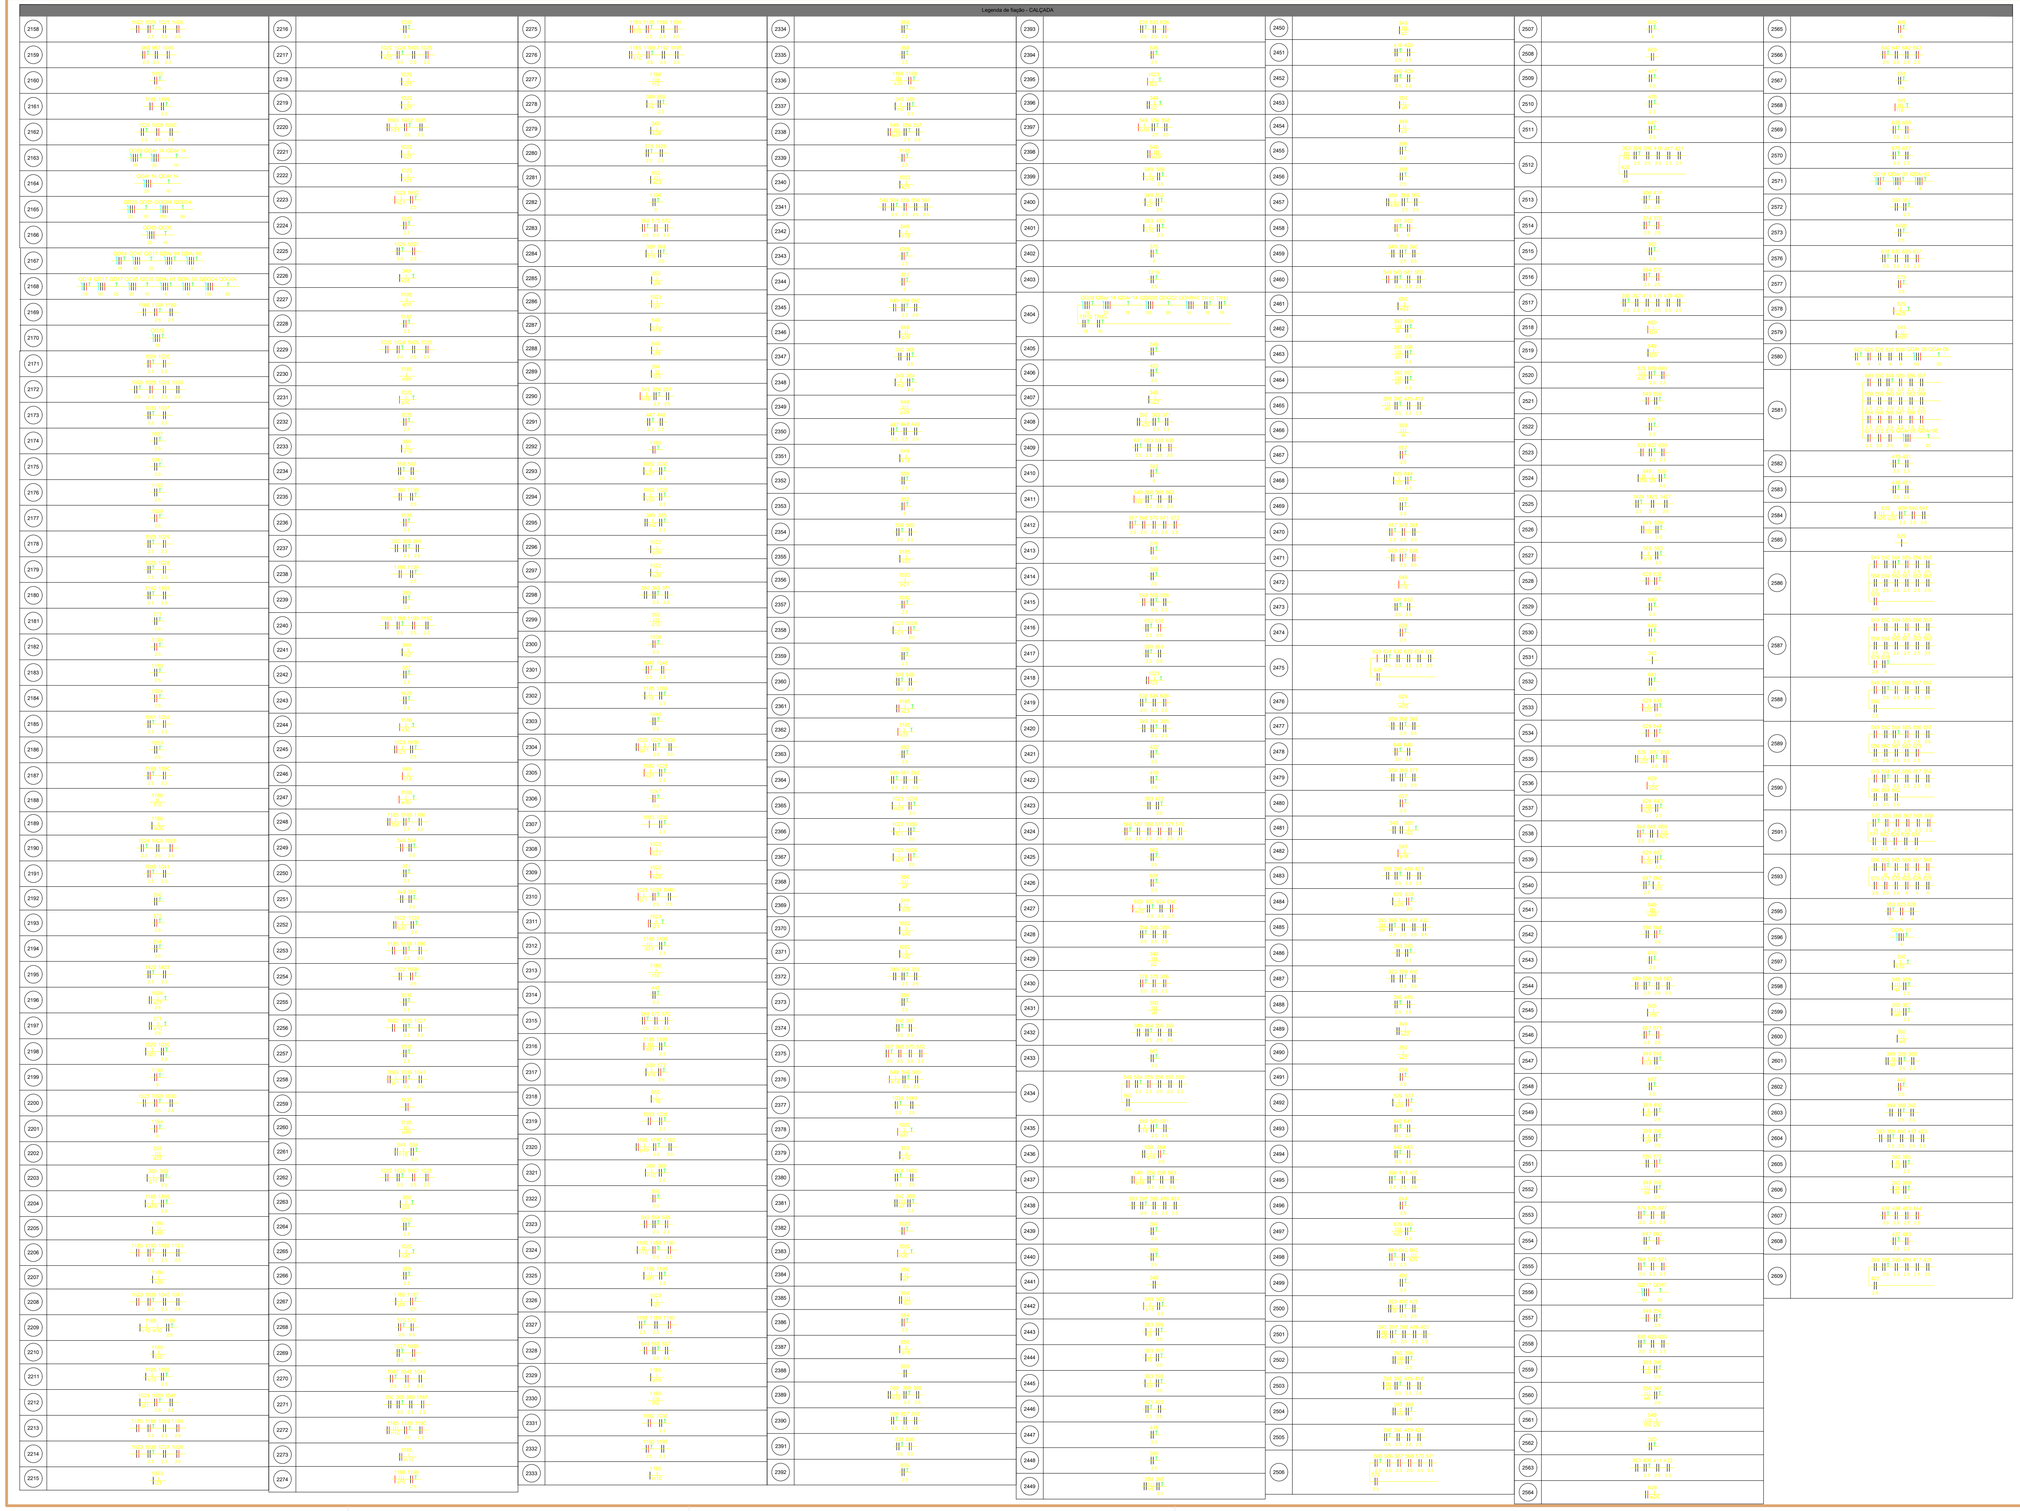

OBJETIVOS DE DESENVOLVIMENTO SUSTENTÁVEL

AUTOR (A) DO PROJETO EXECUTIVO
LUIZ ALBERTO ALMEIDA DE AZEVEDO
REGISTRO
CREA 32416AM
ASSINATURA/CARIMBO

AUTOR (A) DO PROJETO EXECUTIVO
BARBARA MOREIRA RIBEIRO
BARBARA MOREIRA RIBEIRO
CREA 7968-AM
Assinado de forma digital por BARBARA MOREIRA RIBEIRO CREA 7968-AM
Dados: 2025.11.19 12:11:51 -04'00'
REGISTRO
CREA 7968AM
ASSINATURA/CARIMBO

AUTOR (A) DO PROJETO EXECUTIVO
REGISTRO
ASSINATURA/CARIMBO

R0	19/12/2024	EMISSÃO INICIAL
R1		

AMAZONAS GOVERNO DO ESTADO
SEDURB Secretaria de Estado de Desenvolvimento Urbano e Metropolitano
Unidade Gestora de Projetos Especiais

OBJETO
CONSTRUÇÃO DE UNIDADE DE ATENÇÃO ESPECIALIZADA EM SAÚDE – MATERNIDADE TIPO II

PROPRIETÁRIO
FUNDO ESTADUAL DE SAÚDE - FES

PAC SAÚDE

CNPJ
06.023.708/0001-44

DISCIPLINA
ELÉTRICA

ENDEREÇO
AV. TORQUATO TAPAJÓS, S/N, BAIRRO COLÔNIA TERRA NOVA, MANAUS-AM

PRANCHA
12/67

TÍTULO DA PRANCHA **LEGENDA DE FIAÇÃO DO PAVIMENTO TÉRREO**

DESCRIÇÃO DA ETAPA
PROJETO EXECUTIVO

NOME: PRANCHA-ARQUIVO	REVISÃO	UNIDADE	DATA	ESCALA
MS_MAT2_ PE_ELE_12	**R0**	**cm**	**19/12/2024**	**INDICADA**

AUTOR(A) INTELECTUAL
LUCAS CASTELO MOTA
REGISTRO
CREA 141054978-0

DIREITOS AUTORAIS RESERVADOR CONFORME LEGISLAÇÃO NACIONAL E INTERNACIONAL

FOLHA A1
84,10x59,40