


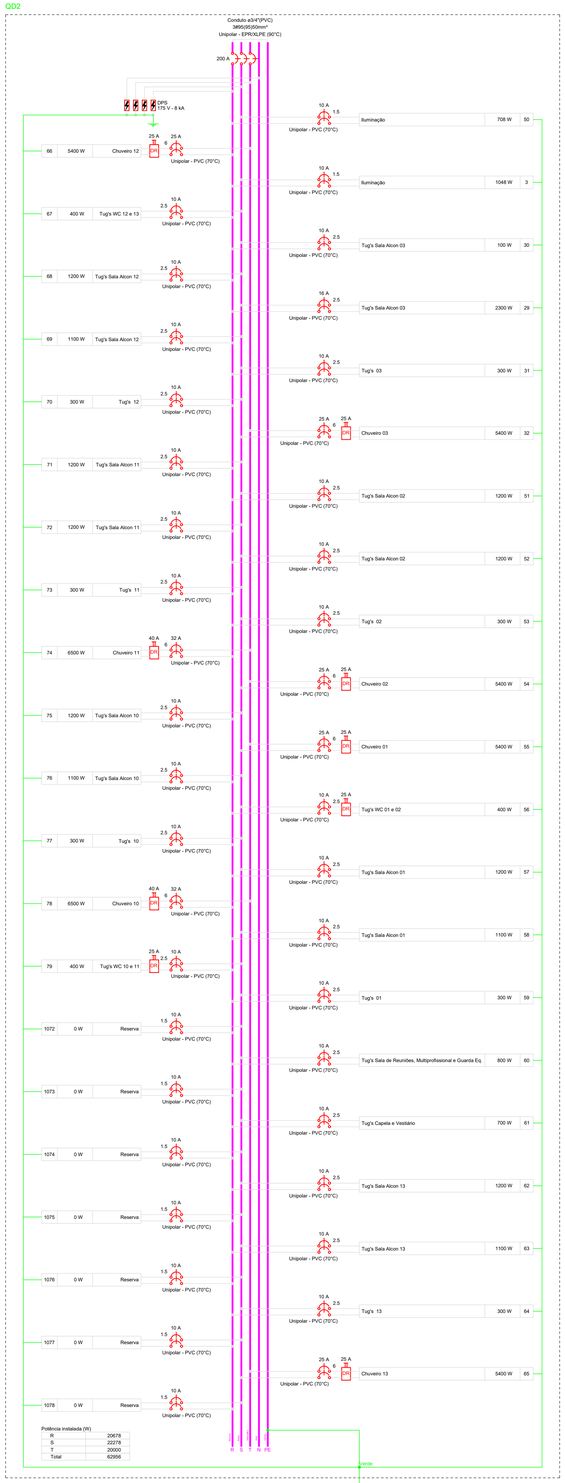


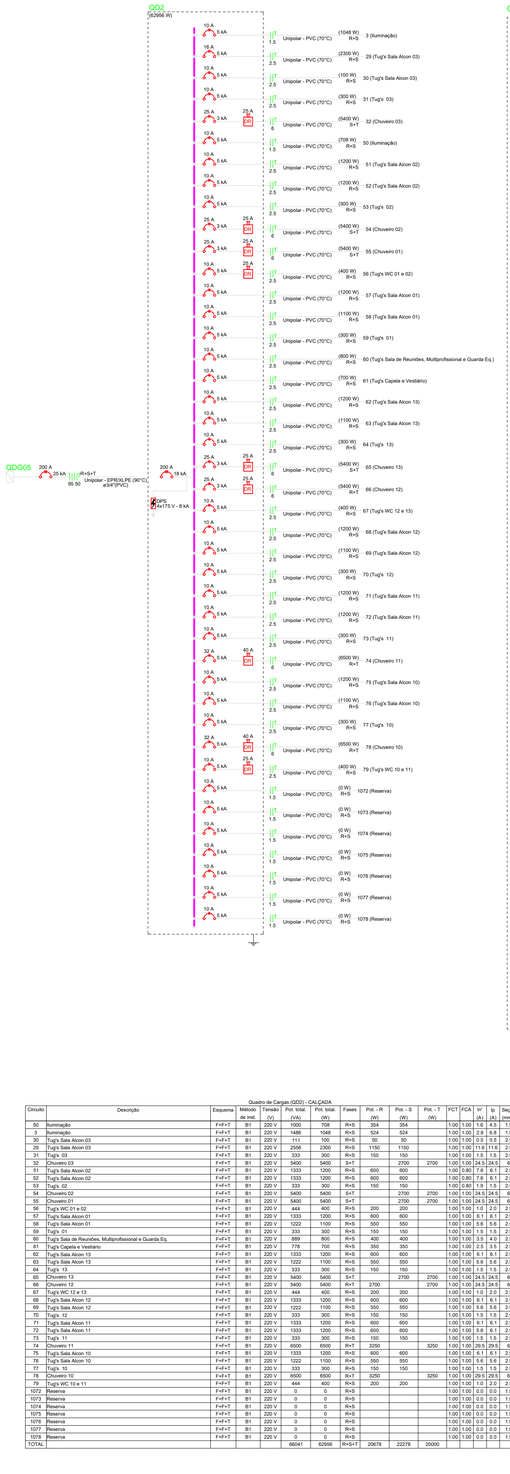

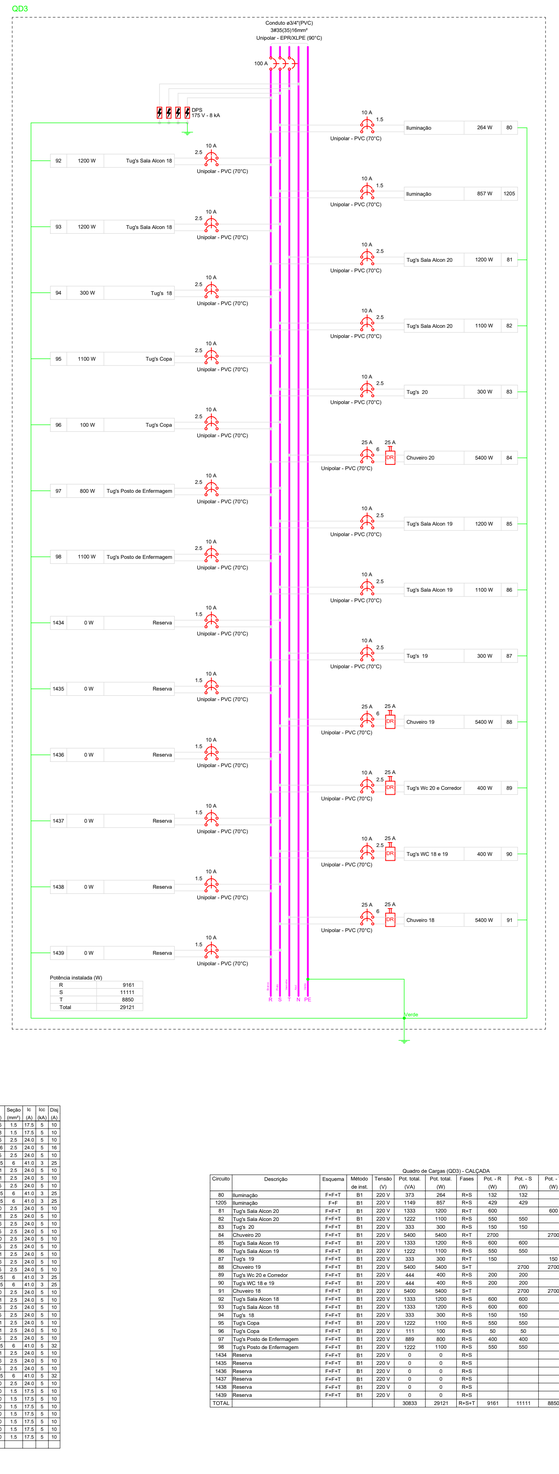

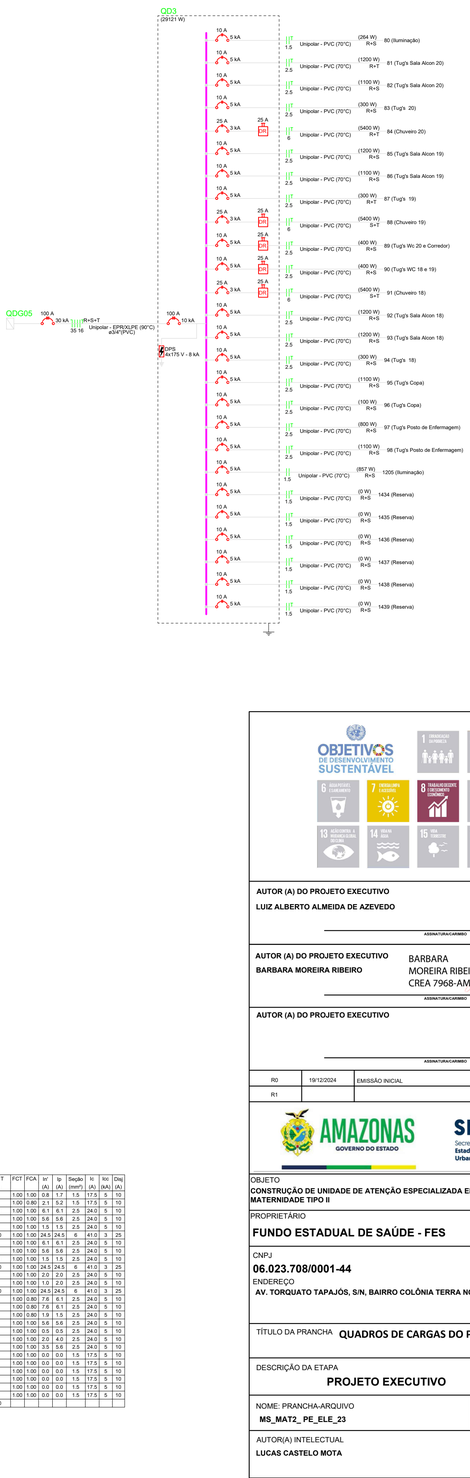

Quadro de Cargas (QD2) - CALCADA

Circuito	Descrição	Esquema	Método de inst.	Tensão (V)	Pot. total (VA)	Pot. total (W)	Fases	Pot. - R (W)	Pot. - S (W)	Pot. - T (W)	FCT	FCA	In' (A)	Ip (A)	Seção (mm²)	Ib (A)	Icc (kA)	Disj. (A)
50	Iluminação	F+F+T	B1	220 V	1090	708	R+S	304	304		1.00	1.00	1.6	4.5	1.5	17.5	5	10
3	Iluminação	F+F+T	B1	220 V	1486	1048	R+S	524	524		1.00	1.00	2.8	6.8	1.5	17.5	5	10
30	Tug's Sala Alcon 03	F+F+T	B1	220 V	111	100	R+S	50	50		1.00	1.00	0.5	0.5	2.5	24.0	5	10
29	Tug's Sala Alcon 03	F+F+T	B1	220 V	2556	2300	R+S	1150	1150		1.00	1.00	11.6	11.6	2.5	24.0	5	16
31	Tug's 03	F+F+T	B1	220 V	333	300	R+S	150	150		1.00	1.00	1.5	1.5	2.5	24.0	5	10
32	Chuveiro 03	F+F+T	B1	220 V	5400	5400	S+T		2700	2700	1.00	1.00	24.5	24.5	6	41.0	3	25
51	Tug's Sala Alcon 02	F+F+T	B1	220 V	1333	1200	R+S	600	600		1.00	0.80	7.6	6.1	2.5	24.0	5	10
52	Tug's Sala Alcon 02	F+F+T	B1	220 V	1333	1200	R+S	600	600		1.00	0.80	7.6	6.1	2.5	24.0	5	10
53	Tug's 02	F+F+T	B1	220 V	333	300	R+S	150	150		1.00	0.80	1.9	1.5	2.5	24.0	5	10
54	Chuveiro 02	F+F+T	B1	220 V	5400	5400	S+T		2700	2700	1.00	1.00	24.5	24.5	6	41.0	3	25
55	Chuveiro 01	F+F+T	B1	220 V	5400	5400	S+T		2700	2700	1.00	1.00	24.5	24.5	6	41.0	3	25
56	Tug's WC 01 e 02	F+F+T	B1	220 V	444	400	R+S	200	200		1.00	1.00	2.5	2.5	2.5	24.0	5	10
57	Tug's Sala Alcon 01	F+F+T	B1	220 V	1333	1200	R+S	600	600		1.00	1.00	6.1	6.1	2.5	24.0	5	10
58	Tug's Sala Alcon 01	F+F+T	B1	220 V	1222	1100	R+S	550	550		1.00	1.00	5.6	5.6	2.5	24.0	5	10
59	Tug's 01	F+F+T	B1	220 V	333	300	R+S	150	150		1.00	1.00	1.5	1.5	2.5	24.0	5	10
60	Tug's Sala de Reuniões, Multiprofissional e Guarda Eq.	F+F+T	B1	220 V	889	800	R+S	400	400		1.00	1.00	3.5	4.0	2.5	24.0	5	10
61	Tug's Capela e Vestiário	F+F+T	B1	220 V	778	700	R+S	350	350		1.00	1.00	3.5	3.5	2.5	24.0	5	10
62	Tug's Sala Alcon 13	F+F+T	B1	220 V	1333	1200	R+S	600	600		1.00	1.00	6.1	6.1	2.5	24.0	5	10
63	Tug's Sala Alcon 13	F+F+T	B1	220 V	1222	1100	R+S	550	550		1.00	1.00	5.6	5.6	2.5	24.0	5	10
64	Tug's 13	F+F+T	B1	220 V	333	300	R+S	150	150		1.00	1.00	1.5	1.5	2.5	24.0	5	10
65	Chuveiro 13	F+F+T	B1	220 V	5400	5400	S+T		2700	2700	1.00	1.00	24.5	24.5	6	41.0	3	25
66	Chuveiro 12	F+F+T	B1	220 V	5400	5400	R+T	2700		2700	1.00	1.00	24.5	24.5	6	41.0	3	25
67	Tug's WC 12 e 13	F+F+T	B1	220 V	444	400	R+S	200	200		1.00	1.00	2.5	2.5	2.5	24.0	5	10
68	Tug's Sala Alcon 12	F+F+T	B1	220 V	1333	1200	R+S	600	600		1.00	1.00	6.1	6.1	2.5	24.0	5	10
69	Tug's Sala Alcon 12	F+F+T	B1	220 V	1222	1100	R+S	550	550		1.00	1.00	5.6	5.6	2.5	24.0	5	10
70	Tug's 12	F+F+T	B1	220 V	333	300	R+S	150	150		1.00	1.00	1.5	1.5	2.5	24.0	5	10
71	Tug's Sala Alcon 11	F+F+T	B1	220 V	1333	1200	R+S	600	600		1.00	1.00	6.1	6.1	2.5	24.0	5	10
72	Tug's Sala Alcon 11	F+F+T	B1	220 V	1333	1200	R+S	600	600		1.00	1.00	6.1	6.1	2.5	24.0	5	10
73	Tug's 11	F+F+T	B1	220 V	333	300	R+S	150	150		1.00	1.00	1.5	1.5	2.5	24.0	5	10
74	Chuveiro 11	F+F+T	B1	220 V	6500	6500	R+T	3250		3250	1.00	1.00	29.5	29.5	6	41.0	5	32
75	Tug's Sala Alcon 10	F+F+T	B1	220 V	1333	1200	R+S	600	600		1.00	1.00	6.1	6.1	2.5	24.0	5	10
76	Tug's Sala Alcon 10	F+F+T	B1	220 V	1222	1100	R+S	550	550		1.00	1.00	5.6	5.6	2.5	24.0	5	10
77	Tug's 10	F+F+T	B1	220 V	333	300	R+S	150	150		1.00	1.00	1.5	1.5	2.5	24.0	5	10
78	Chuveiro 10	F+F+T	B1	220 V	6500	6500	R+T	3250		3250	1.00	1.00	29.5	29.5	6	41.0	5	32
79	Tug's WC 10 e 11	F+F+T	B1	220 V	444	400	R+S	200	200		1.00	1.00	2.5	2.0	2.5	24.0	5	10
1072	Reserva	F+F+T	B1	220 V	0	0	R+S				1.00	1.00	0.0	0.0	1.5	17.5	5	10
1073	Reserva	F+F+T	B1	220 V	0	0	R+S				1.00	1.00	0.0	0.0	1.5	17.5	5	10
1074	Reserva	F+F+T	B1	220 V	0	0	R+S				1.00	1.00	0.0	0.0	1.5	17.5	5	10
1075	Reserva	F+F+T	B1	220 V	0	0	R+S				1.00	1.00	0.0	0.0	1.5	17.5	5	10
1076	Reserva	F+F+T	B1	220 V	0	0	R+S				1.00	1.00	0.0	0.0	1.5	17.5	5	10
1077	Reserva	F+F+T	B1	220 V	0	0	R+S				1.00	1.00	0.0	0.0	1.5	17.5	5	10
1078	Reserva	F+F+T	B1	220 V	0	0	R+S				1.00	1.00	0.0	0.0	1.5	17.5	5	10
TOTAL					66041	62956	R+S+T	20678	22278	20000								

Quadro de Cargas (QD3) - CALÇADA

Circuito	Descrição	Esquema	Método de inst.	Tensão (V)	Pot. total (VA)	Pot. total (W)	Fases	Pot. - R (W)	Pot. - S (W)	Pot. - T (W)	FCT	FCA	In' (A)	Ip (A)	Seção (mm²)	Ib (A)	Icc (kA)	Disj. (A)
80	Iluminação	F+F+T	B1	220 V	373	264	R+S	132	132		1.00	1.00	0.8	1.7	1.5	17.5	5	10
1205	Iluminação	F+F	B1	220 V	1149	857	R+S	429	429		1.00	0.80	2.1	5.2	1.5	17.5	5	10
81	Tug's Sala Alcon 20	F+F+T	B1	220 V	1333	1200	R+T	600		600	1.00	1.00	6.1	6.1	2.5	24.0	5	10
82	Tug's Sala Alcon 20	F+F+T	B1	220 V	1222	1100	R+S	550	550		1.00	1.00	5.6	5.6	2.5	24.0	5	10
83	Tug's 20	F+F+T	B1	220 V	333	300	R+S	150	150		1.00	1.00	1.5	1.5	2.5	24.0	5	10
84	Chuveiro 20	F+F+T	B1	220 V	5400	5400	R+T	2700		2700	1.00	1.00	24.5	24.5	6	41.0	3	25
85	Tug's Sala Alcon 19	F+F+T	B1	220 V	1333	1200	R+S	600	600		1.00	1.00	6.1	6.1	2.5	24.0	5	10
86	Tug's Sala Alcon 19	F+F+T	B1	220 V	1222	1100	R+S	550	550		1.00	1.00	5.6	5.6	2.5	24.0	5	10
87	Tug's 19	F+F+T	B1	220 V	333	300	R+T	150		150	1.00	1.00	1.5	1.5	2.5	24.0	5	10
88	Chuveiro 19	F+F+T	B1	220 V	5400	5400	S+T		2700	2700	1.00	1.00	24.5	24.5	6	41.0	3	25
89	Tug's Wc 20 e Corredor	F+F+T	B1	220 V	444	400	R+S	200	200		1.00	1.00	2.0	2.5	2.5	24.0	5	10
90	Tug's WC 18 e 19	F+F+T	B1	220 V	444	400	R+S	200	200		1.00	1.00	1.0	2.0	2.5	24.0	5	10
91	Chuveiro 18	F+F+T	B1	220 V	5400	5400	S+T		2700	2700	1.00	1.00	24.5	24.5	6	41.0	3	25
92	Tug's Sala Alcon 18	F+F+T	B1	220 V	1333	1200	R+S	600	600		1.00	0.80	7.6	6.1	2.5	24.0	5	10
93	Tug's Sala Alcon 18	F+F+T	B1	220 V	1333	1200	R+S	600	600		1.00	0.80	7.6	6.1	2.5	24.0	5	10
94	Tug's 18	F+F+T	B1	220 V	333	300	R+S	150	150		1.00	0.80	1.9	1.5	2.5	24.0	5	10
95	Tug's Copa	F+F+T	B1	220 V	1222	1100	R+S	550	550		1.00	1.00	5.6	5.6	2.5	24.0	5	10
96	Tug's Copa	F+F+T	B1	220 V	111	100	R+S	50	50		1.00	1.00	0.5	0.5	2.5	24.0	5	10
97	Tug's Posto de Enfermagem	F+F+T	B1	220 V	889	800	R+S	400	400		1.00	1.00	2.0	4.0	2.5	24.0	5	10
98	Tug's Posto de Enfermagem	F+F+T	B1	220 V	1222	1100	R+S	550	550		1.00	1.00	3.5	5.6	2.5	24.0	5	10
1434	Reserva	F+F+T	B1	220 V	0	0	R+S				1.00	1.00	0.0	0.0	1.5	17.5	5	10
1435	Reserva	F+F+T	B1	220 V	0	0	R+S				1.00	1.00	0.0	0.0	1.5	17.5	5	10
1436	Reserva	F+F+T	B1	220 V	0	0	R+S				1.00	1.00	0.0	0.0	1.5	17.5	5	10
1437	Reserva	F+F+T	B1	220 V	0	0	R+S				1.00	1.00	0.0	0.0	1.5	17.5	5	10
1438	Reserva	F+F+T	B1	220 V	0	0	R+S				1.00	1.00	0.0	0.0	1.5	17.5	5	10
1439	Reserva	F+F+T	B1	220 V	0	0	R+S				1.00	1.00	0.0	0.0	1.5	17.5	5	10
TOTAL					30833	29121	R+S+T	9161	11111	8850								

AUTOR (A) DO PROJETO EXECUTIVO
LUIZ ALBERTO ALMEIDA DE AZEVEDO
REGISTRO
CREA 32416AM
ASSINATURA/CARIMBO

AUTOR (A) DO PROJETO EXECUTIVO
BARBARA MOREIRA RIBEIRO
Assinado de forma digital por BARBARA MOREIRA RIBEIRO:CREA 7968-AM
Dados: 2025.11.19 12:17:29 -04'00'
REGISTRO
CREA 7968AM
ASSINATURA/CARIMBO

AUTOR (A) DO PROJETO EXECUTIVO
REGISTRO
ASSINATURA/CARIMBO

R0	19/12/2024	EMISSÃO INICIAL
R1		

AMAZONAS GOVERNO DO ESTADO
SEDURB Secretaria de Estado de Desenvolvimento Urbano e Metropolitano
Unidade Gestora de Projetos Especiais

OBJETO
CONSTRUÇÃO DE UNIDADE DE ATENÇÃO ESPECIALIZADA EM SAÚDE – MATERNIDADE TIPO II

PROPRIETÁRIO
FUNDO ESTADUAL DE SAÚDE - FES

PAC SAÚDE

CNPJ
06.023.708/0001-44

DISCIPLINA
ELÉTRICA

ENDEREÇO
AV. TORQUATO TAPAJÓS, S/N, BAIRRO COLÔNIA TERRA NOVA, MANAUS-AM

PRANCHA
23/67

TÍTULO DA PRANCHA
QUADROS DE CARGAS DO PAVIMENTO TÉRREO

DESCRIÇÃO DA ETAPA
PROJETO EXECUTIVO

NOME: PRANCHA-ARQUIVO	REVISÃO	UNIDADE	DATA	ESCALA
MS_MAT2_PE_ELE_23	R0	cm	19/12/2024	INDICADA

AUTOR(A) INTELECTUAL
LUCAS CASTELO MOTA
REGISTRO
CREA 141054978-0

DIREITOS AUTORAIS RESERVADOR CONFORME LEGISLAÇÃO NACIONAL E INTERNACIONAL

FOLHA A1: 84,10x59,40