


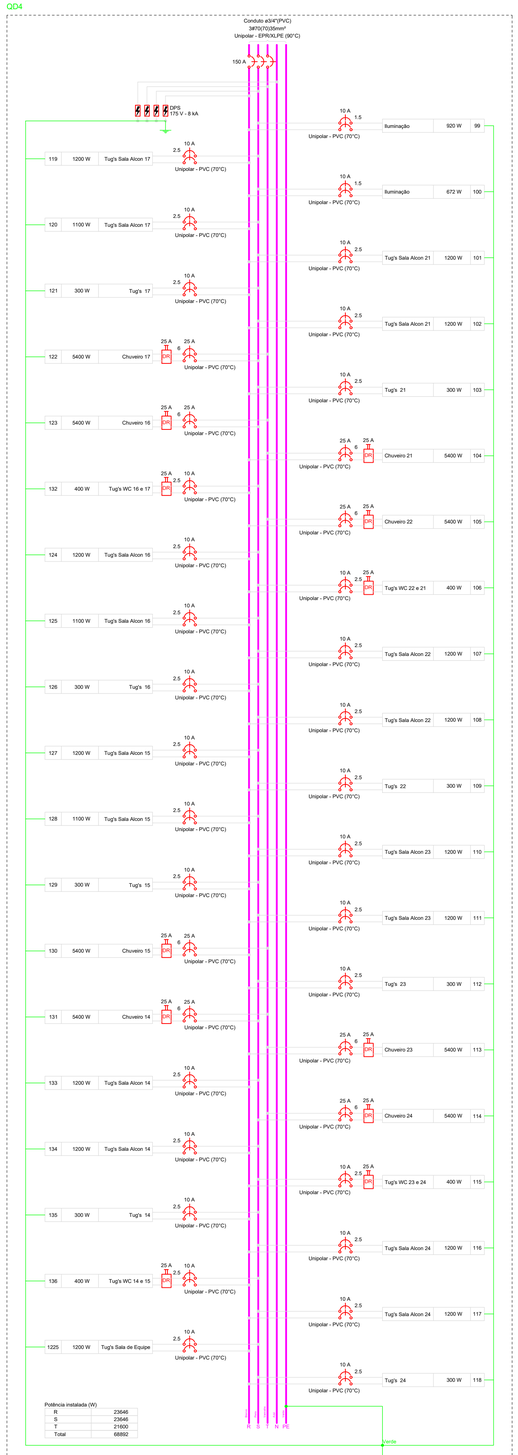


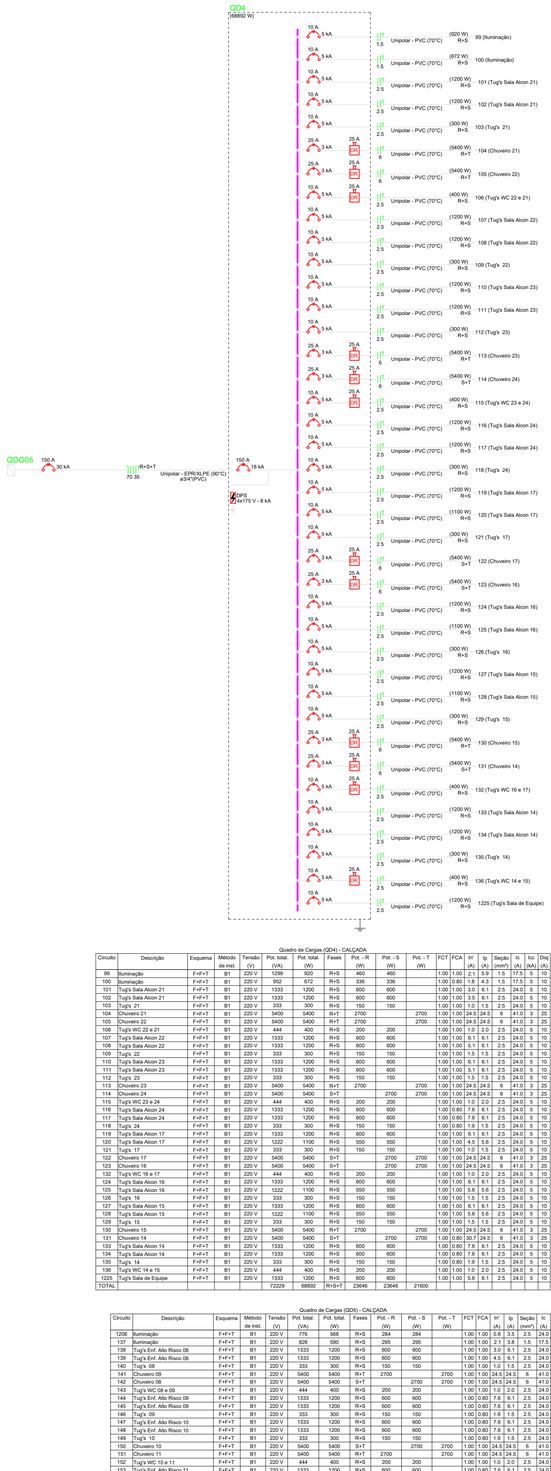

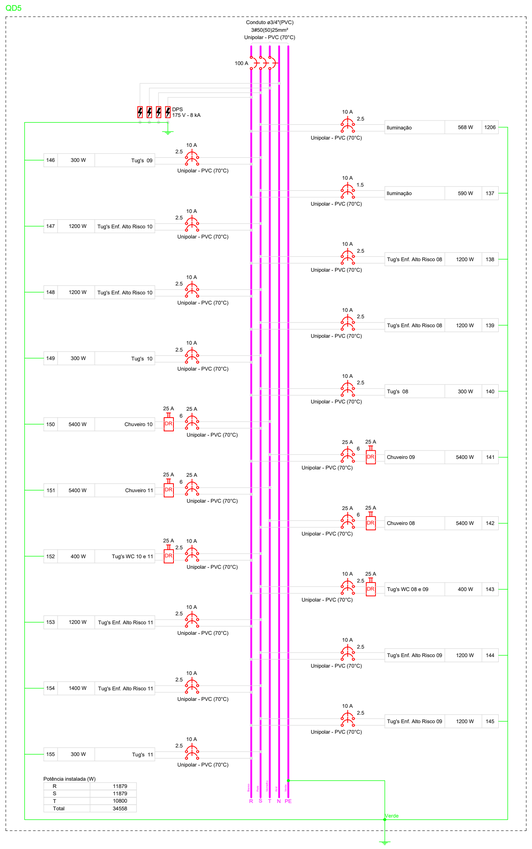

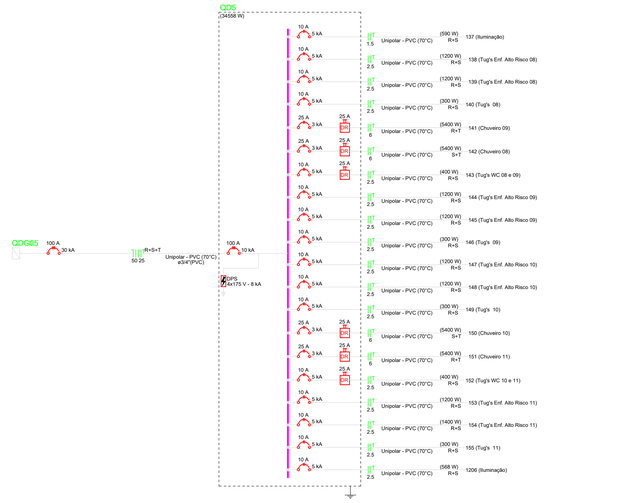

Quadro de Cargas (QD4) - CALÇADA

Circuito	Descrição	Esquema	Método de inst.	Tensão (V)	Pot. total. (VA)	Pot. total. (W)	Fases	Pot. - R (W)	Pot. - S (W)	Pot. - T (W)	FCT	FCA	Ib (A)	Ip (A)	Seção (mm²)	It (A)	Icc (kA)	Disj (A)
99	Iluminação	F+F+T	B1	220 V	1299	920	R+S	460	460		1,00	1,00	2,1	5,9	1,5	17,5	5	10
100	Iluminação	F+F+T	B1	220 V	952	672	R+S	336	336		1,00	0,80	1,8	4,3	1,5	17,5	5	10
101	Tug's Sala Alcon 21	F+F+T	B1	220 V	1333	1200	R+S	600	600		1,00	1,00	3,0	6,1	2,5	24,0	5	10
102	Tug's Sala Alcon 21	F+F+T	B1	220 V	1333	1200	R+S	600	600		1,00	1,00	3,5	6,1	2,5	24,0	5	10
103	Tug's 21	F+F+T	B1	220 V	333	300	R+S	150	150		1,00	1,00	1,0	1,5	2,5	24,0	5	10
104	Chuveiro 21	F+F+T	B1	220 V	5400	5400	R+T	2700		2700	1,00	1,00	24,5	24,5	6	41,0	3	25
105	Chuveiro 22	F+F+T	B1	220 V	5400	5400	R+T	2700		2700	1,00	1,00	24,5	24,5	6	41,0	3	25
106	Tug's WC 22 e 21	F+F+T	B1	220 V	444	400	R+S	200	200		1,00	1,00	1,0	2,0	2,5	24,0	5	10
107	Tug's Sala Alcon 22	F+F+T	B1	220 V	1333	1200	R+S	600	600		1,00	1,00	6,1	6,1	2,5	24,0	5	10
108	Tug's Sala Alcon 22	F+F+T	B1	220 V	1333	1200	R+S	600	600		1,00	1,00	5,1	6,1	2,5	24,0	5	10
109	Tug's 22	F+F+T	B1	220 V	333	300	R+S	150	150		1,00	1,00	1,5	1,5	2,5	24,0	5	10
110	Tug's Sala Alcon 23	F+F+T	B1	220 V	1333	1200	R+S	600	600		1,00	1,00	6,1	6,1	2,5	24,0	5	10
111	Tug's Sala Alcon 23	F+F+T	B1	220 V	1333	1200	R+S	600	600		1,00	1,00	5,1	6,1	2,5	24,0	5	10
112	Tug's 23	F+F+T	B1	220 V	333	300	R+S	150	150		1,00	1,00	1,5	1,5	2,5	24,0	5	10
113	Chuveiro 23	F+F+T	B1	220 V	5400	5400	R+T	2700		2700	1,00	1,00	24,5	24,5	6	41,0	3	25
114	Chuveiro 24	F+F+T	B1	220 V	5400	5400	S+T		2700	2700	1,00	1,00	24,5	24,5	6	41,0	3	25
115	Tug's WC 23 e 24	F+F+T	B1	220 V	444	400	R+S	200	200		1,00	1,00	1,0	2,0	2,5	24,0	5	10
116	Tug's Sala Alcon 24	F+F+T	B1	220 V	1333	1200	R+S	600	600		1,00	0,80	7,6	6,1	2,5	24,0	5	10
117	Tug's Sala Alcon 24	F+F+T	B1	220 V	1333	1200	R+S	600	600		1,00	0,80	7,6	6,1	2,5	24,0	5	10
118	Tug's 24	F+F+T	B1	220 V	333	300	R+S	150	150		1,00	0,80	1,9	1,5	2,5	24,0	5	10
119	Tug's Sala Alcon 17	F+F+T	B1	220 V	1333	1200	R+S	600	600		1,00	1,00	6,1	6,1	2,5	24,0	5	10
120	Tug's Sala Alcon 17	F+F+T	B1	220 V	1222	1100	R+S	550	550		1,00	1,00	4,5	5,6	2,5	24,0	5	10
121	Tug's 17	F+F+T	B1	220 V	333	300	R+S	150	150		1,00	1,00	1,0	1,5	2,5	24,0	5	10
122	Chuveiro 17	F+F+T	B1	220 V	5400	5400	S+T		2700	2700	1,00	1,00	24,5	24,5	6	41,0	3	25
123	Chuveiro 16	F+F+T	B1	220 V	5400	5400	S+T		2700	2700	1,00	1,00	24,5	24,5	6	41,0	3	25
132	Tug's WC 16 e 17	F+F+T	B1	220 V	444	400	R+S	200	200		1,00	1,00	1,0	2,0	2,5	24,0	5	10
124	Tug's Sala Alcon 16	F+F+T	B1	220 V	1333	1200	R+S	600	600		1,00	1,00	6,1	6,1	2,5	24,0	5	10
125	Tug's Sala Alcon 16	F+F+T	B1	220 V	1222	1100	R+S	550	550		1,00	1,00	5,6	5,6	2,5	24,0	5	10
126	Tug's 16	F+F+T	B1	220 V	333	300	R+S	150	150		1,00	1,00	1,5	1,5	2,5	24,0	5	10
127	Tug's Sala Alcon 15	F+F+T	B1	220 V	1333	1200	R+S	600	600		1,00	1,00	6,1	6,1	2,5	24,0	5	10
128	Tug's Sala Alcon 15	F+F+T	B1	220 V	1222	1100	R+S	550	550		1,00	1,00	5,6	5,6	2,5	24,0	5	10
129	Tug's 15	F+F+T	B1	220 V	333	300	R+S	150	150		1,00	1,00	1,5	1,5	2,5	24,0	5	10
130	Chuveiro 15	F+F+T	B1	220 V	5400	5400	R+T	2700		2700	1,00	1,00	24,5	24,5	6	41,0	3	25
131	Chuveiro 14	F+F+T	B1	220 V	5400	5400	S+T		2700	2700	1,00	0,80	30,7	24,5	6	41,0	3	25
133	Tug's Sala Alcon 14	F+F+T	B1	220 V	1333	1200	R+S	600	600		1,00	0,80	7,6	6,1	2,5	24,0	5	10
134	Tug's Sala Alcon 14	F+F+T	B1	220 V	1333	1200	R+S	600	600		1,00	0,80	7,6	6,1	2,5	24,0	5	10
135	Tug's 14	F+F+T	B1	220 V	333	300	R+S	150	150		1,00	0,80	1,9	1,5	2,5	24,0	5	10
136	Tug's WC 14 e 15	F+F+T	B1	220 V	444	400	R+S	200	200		1,00	1,00	1,0	2,0	2,5	24,0	5	10
1225	Tug's Sala de Equipe	F+F+T	B1	220 V	1333	1200	R+S	600	600		1,00	1,00	5,6	6,1	2,5	24,0	5	10
TOTAL					72229	68892	R+S+T	23646	23646	21600								

Quadro de Cargas (QD5) - CALÇADA

Circuito	Descrição	Esquema	Método de inst.	Tensão (V)	Pot. total. (VA)	Pot. total. (W)	Fases	Pot. - R (W)	Pot. - S (W)	Pot. - T (W)	FCT	FCA	Ib (A)	Ip (A)	Seção (mm²)	It (A)	Icc (kA)	Disj (A)
1206	Iluminação	F+F+T	B1	220 V	778	568	R+S	284	284		1,00	1,00	0,8	3,5	2,5	24,0	5	10
137	Iluminação	F+F+T	B1	220 V	826	590	R+S	295	295		1,00	1,00	2,1	3,8	1,5	17,5	5	10
138	Tug's Enf. Alto Risco 08	F+F+T	B1	220 V	1333	1200	R+S	600	600		1,00	1,00	3,0	6,1	2,5	24,0	5	10
139	Tug's Enf. Alto Risco 08	F+F+T	B1	220 V	1333	1200	R+S	600	600		1,00	1,00	4,5	6,1	2,5	24,0	5	10
140	Tug's 08	F+F+T	B1	220 V	333	300	R+S	150	150		1,00	1,00	1,0	1,5	2,5	24,0	5	10
141	Chuveiro 09	F+F+T	B1	220 V	5400	5400	R+T	2700		2700	1,00	1,00	24,5	24,5	6	41,0	3	25
142	Chuveiro 08	F+F+T	B1	220 V	5400	5400	S+T		2700	2700	1,00	1,00	24,5	24,5	6	41,0	3	25
143	Tug's WC 08 e 09	F+F+T	B1	220 V	444	400	R+S	200	200		1,00	1,00	1,0	2,0	2,5	24,0	5	10
144	Tug's Enf. Alto Risco 09	F+F+T	B1	220 V	1333	1200	R+S	600	600		1,00	0,80	7,6	6,1	2,5	24,0	5	10
145	Tug's Enf. Alto Risco 09	F+F+T	B1	220 V	1333	1200	R+S	600	600		1,00	0,80	7,6	6,1	2,5	24,0	5	10
146	Tug's 09	F+F+T	B1	220 V	333	300	R+S	150	150		1,00	0,80	1,9	1,5	2,5	24,0	5	10
147	Tug's Enf. Alto Risco 10	F+F+T	B1	220 V	1333	1200	R+S	600	600		1,00	0,80	7,6	6,1	2,5	24,0	5	10
148	Tug's Enf. Alto Risco 10	F+F+T	B1	220 V	1333	1200	R+S	600	600		1,00	0,80	7,6	6,1	2,5	24,0	5	10
149	Tug's 10	F+F+T	B1	220 V	333	300	R+S	150	150		1,00	0,80	1,9	1,5	2,5	24,0	5	10
150	Chuveiro 10	F+F+T	B1	220 V	5400	5400	S+T		2700	2700	1,00	1,00	24,5	24,5	6	41,0	3	25
151	Chuveiro 11	F+F+T	B1	220 V	5400	5400	R+T	2700		2700	1,00	1,00	24,5	24,5	6	41,0	3	25
152	Tug's WC 10 e 11	F+F+T	B1	220 V	444	400	R+S	200	200		1,00	1,00	1,0	2,0	2,5	24,0	5	10
153	Tug's Enf. Alto Risco 11	F+F+T	B1	220 V	1333	1200	R+S	600	600		1,00	0,80	7,6	6,1	2,5	24,0	5	10
154	Tug's Enf. Alto Risco 11	F+F+T	B1	220 V	1556	1400	R+S	700	700		1,00	0,80	7,6	7,1	2,5	24,0	5	10
155	Tug's 11	F+F+T	B1	220 V	333	300	R+S	150	150		1,00	0,80	1,9	1,5	2,5	24,0	5	10
TOTAL					36313	34558	R+S+T	11879	11879	10800								

OBJETIVOS DE DESENVOLVIMENTO SUSTENTÁVEL

AUTOR (A) DO PROJETO EXECUTIVO
LUIZ ALBERTO ALMEIDA DE AZEVEDO
ASSINATURA/CARIMBO
REGISTRO
CREA 32416AM

AUTOR (A) DO PROJETO EXECUTIVO
BARBARA MOREIRA RIBEIRO
BARBARA MOREIRA RIBEIRO
CREA 7968-AM
Assinado de forma digital por BARBARA MOREIRA RIBEIRO:CREA 7968-AM
Dados: 2025.11.19 12:17:56 -04'00'
ASSINATURA/CARIMBO
REGISTRO
CREA 7968AM

AUTOR (A) DO PROJETO EXECUTIVO
ASSINATURA/CARIMBO
REGISTRO

R0	19/12/2024	EMISSÃO INICIAL
R1		

AMAZONAS GOVERNO DO ESTADO
SEDURB Secretaria de Estado de Desenvolvimento Urbano e Metropolitano
Unidade Gestora de Projetos Especiais
PAC SAÚDE

OBJETO
CONSTRUÇÃO DE UNIDADE DE ATENÇÃO ESPECIALIZADA EM SAÚDE – MATERNIDADE TIPO II

PROPRIETÁRIO
FUNDO ESTADUAL DE SAÚDE - FES

CNPJ
06.023.708/0001-44

ENDEREÇO
AV. TORQUATO TAPAJÓS, S/N, BAIRRO COLÔNIA TERRA NOVA, MANAUS-AM

DISCIPLINA
ELÉTRICA

PRANCHA
24/67

TÍTULO DA PRANCHA **QUADROS DE CARGAS DO PAVIMENTO TÉRREO**

DESCRIÇÃO DA ETAPA
PROJETO EXECUTIVO

NOME: PRANCHA-ARQUIVO	REVISÃO	UNIDADE	DATA	ESCALA
MS_MAT2_ PE_ELE_24	**R0**	**cm**	**19/12/2024**	**INDICADA**

AUTOR(A) INTELECTUAL
LUCAS CASTELO MOTA
REGISTRO
CREA 141054978-0

DIREITOS AUTORAIS RESERVADOR CONFORME LEGISLAÇÃO NACIONAL E INTERNACIONAL

FOLHA A1
84,10x59,40