
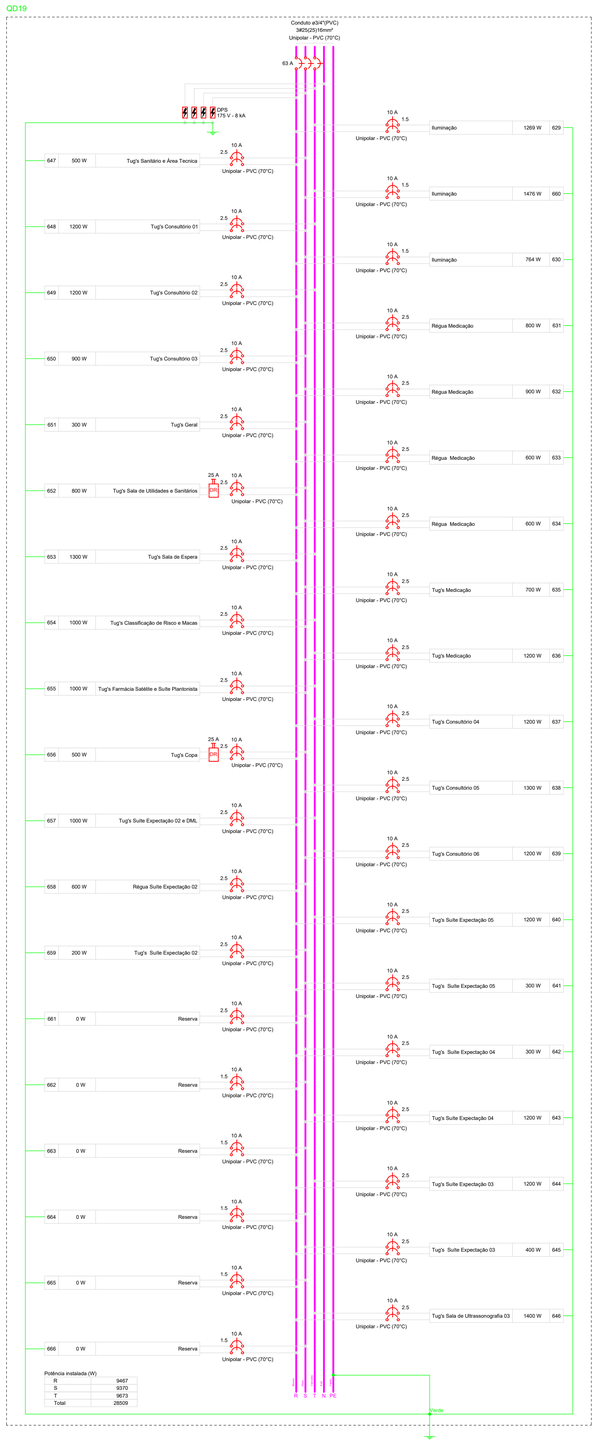


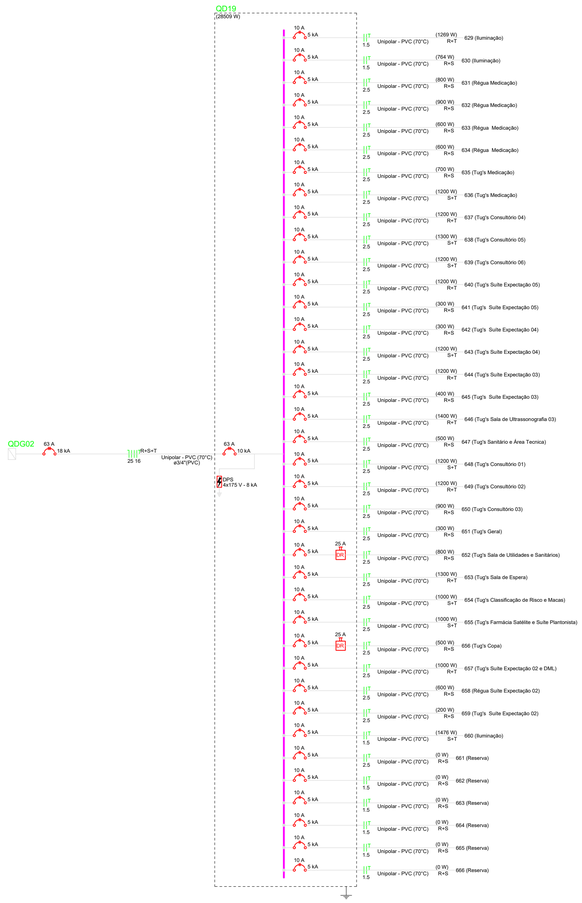

Quadro de Cargas (QD19) - CALCADA

Circuito	Descrição	Esquema	Método de inst.	Tensão (V)	Pot. total (VA)	Pot. total (W)	Pot. total (var)	Fases	Pot. - R (W)	Pot. - S (W)	Pot. - T (W)	FCT	FCA	Ior (A)	Ip (A)	Seção (mm²)	Ic (A)	Icc (kA)	Diq (A)
629	Iluminação	F+F+T	B1	220 V	1556	1269	R+T		635		635	1.00	1.00	7.1	7.1	1.5	17.5	5	10
660	Iluminação	F+F+T	B1	220 V	1850	1476	S+T			738	738	1.00	1.00	2.3	8.4	1.5	17.5	5	10
630	Iluminação	F+F+T	B1	220 V	999	764	R+S		382	382		1.00	1.00	2.4	4.5	1.5	17.5	5	10
631	Régua Medicação	F+F+T	B1	220 V	889	800	R+S		400	400		1.00	1.00	3.0	4.0	2.5	24.0	5	10
632	Régua Medicação	F+F+T	B1	220 V	1000	900	R+S		450	450		1.00	1.00	4.5	4.5	2.5	24.0	5	10
633	Régua Medicação	F+F+T	B1	220 V	667	600	R+S		300	300		1.00	1.00	2.0	3.0	2.5	24.0	5	10
634	Régua Medicação	F+F+T	B1	220 V	667	600	R+S		300	300		1.00	1.00	3.0	3.0	2.5	24.0	5	10
635	Tug's Medicação	F+F+T	B1	220 V	778	700	R+S		350	350		1.00	1.00	2.0	3.5	2.5	24.0	5	10
636	Tug's Medicação	F+F+T	B1	220 V	1333	1200	S+T			600	600	1.00	1.00	5.1	5.1	2.5	24.0	5	10
637	Tug's Consultório 04	F+F+T	B1	220 V	1333	1200	R+T		600		600	1.00	1.00	5.1	6.1	2.5	24.0	5	10
638	Tug's Consultório 05	F+F+T	B1	220 V	1444	1300	S+T			650	650	1.00	1.00	6.6	6.8	2.5	24.0	5	10
639	Tug's Consultório 06	F+F+T	B1	220 V	1333	1200	S+T			600	600	1.00	1.00	2.5	6.1	2.5	24.0	5	10
640	Tug's Suite Expectação 05	F+F+T	B1	220 V	1333	1200	R+T		600		600	1.00	1.00	6.1	6.1	2.5	24.0	5	10
641	Tug's Suite Expectação 05	F+F+T	B1	220 V	333	300	R+S		150	150		1.00	1.00	1.5	1.5	2.5	24.0	5	10
642	Tug's Suite Expectação 04	F+F+T	B1	220 V	333	300	R+S		150	150		1.00	1.00	0.5	1.5	2.5	24.0	5	10
643	Tug's Suite Expectação 04	F+F+T	B1	220 V	1333	1200	S+T			600	600	1.00	1.00	2.0	6.1	2.5	24.0	5	10
644	Tug's Suite Expectação 03	F+F+T	B1	220 V	1333	1200	R+T		600		600	1.00	1.00	3.0	6.1	2.5	24.0	5	10
645	Tug's Suite Expectação 03	F+F+T	B1	220 V	444	400	R+S		200	200		1.00	1.00	0.5	2.0	2.5	24.0	5	10
646	Tug's Sala de Ultrassonografia 03	F+F+T	B1	220 V	1556	1400	R+T		700		700	1.00	1.00	7.1	7.1	2.5	24.0	5	10
647	Tug's Sanitário e Área Tecnica	F+F+T	B1	220 V	556	500	R+S		250	250		1.00	1.00	2.5	2.5	2.5	24.0	5	10
648	Tug's Consultório 01	F+F+T	B1	220 V	1333	1200	S+T			600	600	1.00	1.00	6.1	6.1	2.5	24.0	5	10
649	Tug's Consultório 02	F+F+T	B1	220 V	1333	1200	R+T		600		600	1.00	1.00	4.0	6.1	2.5	24.0	5	10
650	Tug's Consultório 03	F+F+T	B1	220 V	1000	900	R+S		450	450		1.00	1.00	4.5	4.5	2.5	24.0	5	10
651	Tug's Geral	F+F+T	B1	220 V	333	300	R+S		150	150		1.00	1.00	1.0	1.5	2.5	24.0	5	10
652	Tug's Sala de Utilidades e Sanitários	F+F+T	B1	220 V	889	800	R+S		400	400		1.00	1.00	2.5	4.0	2.5	24.0	5	10
653	Tug's Sala de Espera	F+F+T	B1	220 V	1444	1300	R+T		650		650	1.00	1.00	6.6	6.6	2.5	24.0	5	10
654	Tug's Classificação de Risco e Macas	F+F+T	B1	220 V	1111	1000	S+T			500	500	1.00	1.00	5.1	5.1	2.5	24.0	5	10
655	Tug's Farmácia Satélite e Suite Plantonista	F+F+T	B1	220 V	1111	1000	S+T			500	500	1.00	1.00	3.0	5.1	2.5	24.0	5	10
656	Tug's Copa	F+F+T	B1	220 V	556	500	R+S	250	250			1.00	1.00	2.5	2.5	2.5	24.0	5	10
657	Tug's Suite Expectação 02 e DML	F+F+T	B1	220 V	1111	1000	R+T		500		500	1.00	1.00	5.1	5.1	2.5	24.0	5	10
658	Régua Suite Expectação 02	F+F+T	B1	220 V	667	600	R+S		300	300		1.00	1.00	3.0	3.0	2.5	24.0	5	10
659	Tug's Suite Expectação 02	F+F+T	B1	220 V	222	200	R+S		100	100		1.00	1.00	1.0	1.0	2.5	24.0	5	10
661	Reserva	F+F+T	B1	220 V	0	0	R+S					1.00	1.00	0.0	0.0	2.5	24.0	5	10
662	Reserva	F+F+T	B1	220 V	0	0	R+S					1.00	1.00	0.0	0.0	1.5	17.5	5	10
663	Reserva	F+F+T	B1	220 V	0	0	R+S					1.00	1.00	0.0	0.0	1.5	17.5	5	10
664	Reserva	F+F+T	B1	220 V	0	0	R+S					1.00	1.00	0.0	0.0	1.5	17.5	5	10
665	Reserva	F+F+T	B1	220 V	0	0	R+S					1.00	1.00	0.0	0.0	1.5	17.5	5	10
666	Reserva	F+F+T	B1	220 V	0	0	R+S					1.00	1.00	0.0	0.0	1.5	17.5	5	10
TOTAL					32182	28509	R+S+T	9467	9370	9673									

OBJETIVOS DE DESENVOLVIMENTO SUSTENTÁVEL

1 ERRADICAÇÃO DA POBREZA · 2 FOME ZERO E AGRICULTURA SUSTENTÁVEL · 3 SAÚDE E BEM-ESTAR · 4 EDUCAÇÃO DE QUALIDADE · 5 IGUALDADE DE GÊNERO · 6 ÁGUA POTÁVEL E SANEAMENTO · 7 ENERGIA LIMPA E ACESSÍVEL · 8 TRABALHO DECENTE E CRESCIMENTO ECONÔMICO · 9 INDÚSTRIA, INOVAÇÃO E INFRAESTRUTURA · 10 REDUÇÃO DAS DESIGUALDADES · 11 CIDADES E COMUNIDADES SUSTENTÁVEIS · 12 CONSUMO E PRODUÇÃO RESPONSÁVEIS · 13 AÇÃO CONTRA A MUDANÇA GLOBAL DO CLIMA · 14 VIDA NA ÁGUA · 15 VIDA TERRESTRE · 16 PAZ, JUSTIÇA E INSTITUIÇÕES EFICAZES · 17 PARCERIAS E MEIOS DE IMPLEMENTAÇÃO

AUTOR (A) DO PROJETO EXECUTIVO
LUIZ ALBERTO ALMEIDA DE AZEVEDO
REGISTRO
CREA 32416AM
ASSINATURA/CARIMBO

AUTOR (A) DO PROJETO EXECUTIVO
BARBARA MOREIRA RIBEIRO
BARBARA MOREIRA RIBEIRO CREA 7968-AM
Assinado de forma digital por BARBARA MOREIRA RIBEIRO:CREA 7968-AM
Dados: 2025.11.19 12:22:01 -04'00'
REGISTRO
CREA 7968AM
ASSINATURA/CARIMBO

AUTOR (A) DO PROJETO EXECUTIVO
REGISTRO
ASSINATURA/CARIMBO

R0	19/12/2024	EMISSÃO INICIAL
R1		

AMAZONAS GOVERNO DO ESTADO
SEDURB Secretaria de Estado de Desenvolvimento Urbano e Metropolitano
Unidade Gestora de Projetos Especiais

OBJETO
CONSTRUÇÃO DE UNIDADE DE ATENÇÃO ESPECIALIZADA EM SAÚDE – MATERNIDADE TIPO II

PROPRIETÁRIO
FUNDO ESTADUAL DE SAÚDE - FES

CNPJ
06.023.708/0001-44
ENDEREÇO
AV. TORQUATO TAPAJÓS, S/N, BAIRRO COLÔNIA TERRA NOVA, MANAUS-AM

PAC SAÚDE

DISCIPLINA
ELÉTRICA
PRANCHA
34/67

TÍTULO DA PRANCHA **QUADROS DE CARGAS DO PAVIMENTO TÉRREO**

DESCRIÇÃO DA ETAPA
PROJETO EXECUTIVO

NOME: PRANCHA-ARQUIVO	REVISÃO	UNIDADE	DATA	ESCALA
MS_MAT2_ PE_ELE_34	**R0**	**cm**	**19/12/2024**	**INDICADA**

AUTOR(A) INTELECTUAL
LUCAS CASTELO MOTA
REGISTRO
CREA 141054978-0

DIREITOS AUTORAIS RESERVADOR CONFORME LEGISLAÇÃO NACIONAL E INTERNACIONAL
FOLHA A1 **84,10x59,40**