




DETECTORES DE FUMAÇA ENTRE FORRO E PISO - TÉRREO

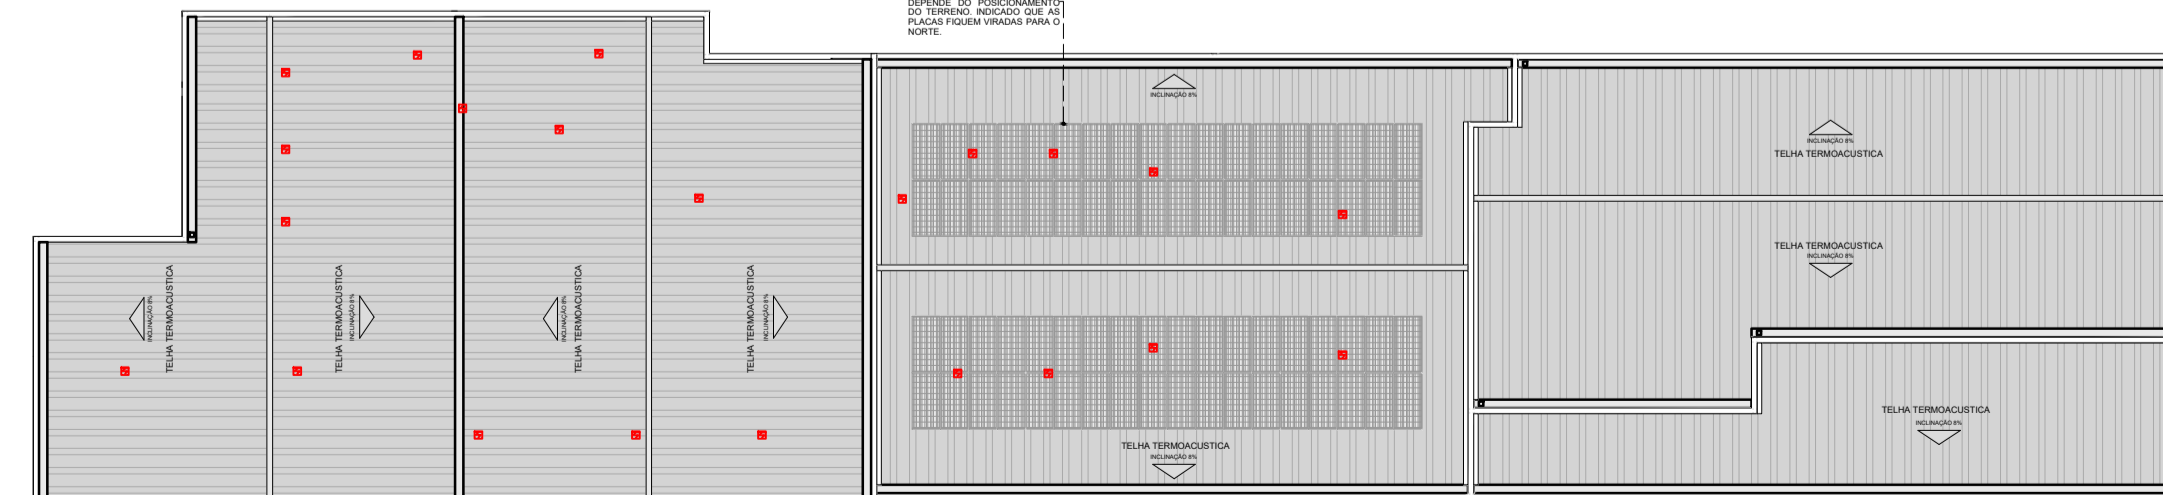

DETECTORES DE FUMAÇA ENTRE FORRO - PAVIMENTO SUP. (MEZANINO)

LEGENDA

- EXTINTOR DE PÓ QUÍMICO SECO (ABC)
- ILUMINAÇÃO DE EMERGÊNCIA INSTALADAS NO TETO - FORRO OU RENTE
- PONTO DE ILUMINAÇÃO TIPO FAROL DUPLO INSTALADAS À ALTURA DE 2,20m DO PISO
- HIDRANTE SIMPLES
- CENTRAL DE ALARME DE INCÊNDIO (01 UNIDADE - APOIO ADM)
- BATERIA DE ACUMULADORES PARA O SISTEMA DE DETECÇÃO E ALARME (01 UNIDADE - APOIO ADM)
- AGONIADOR ALARME MANUAL/BOTOEIRA (14 UNIDADES) INSTALADOS À ALTURA DE 1,30m DO PISO
- AVISADOR SONORO MECÂNICO/ELETRÔNICO (05 UNIDADES) INSTALADOS À ALTURA DE 2,20 DO PISO
- BOMBA DE INCÊNDIO 5,0CV
- RESERVA DE INCÊNDIO
- REGISTRO DE RECALQUE SEM VÁLVULA DE RETENÇÃO
- DETECTOR DE FUMAÇA PONTUAL (021 UNIDADES) (INSTALADOS NO TETO - FORRO)
- DETECTOR DE FUMAÇA PONTUAL ENTRE FORRO (844 UNIDADES) (INSTALADOS NO TETO - LAJE)
- DETECTOR DE FUMAÇA PONTUAL ENTRE PISO (23 UNIDADES) (INSTALADOS NO TETO - FORRO)
- BARRA ANTI-PÂNICO
- PORTA CORTA-FOGO P-60
- INÍCIO DO FLUXO DA ROTA DE FUGA
- DIREÇÃO DO FLUXO DA ROTA DE FUGA
- SAÍDA FINAL DA ROTA DE FUGA
- CHAVE ELÉTRICA PRINCIPAL
- CHAVE ELÉTRICA SECUNDÁRIA
- GRUPO GERADOR DE ENERGIA EQUIPAMENTO NÃO UTILIZADO PARA ATENDER AS MEDIDAS DO PROJETO
- ELEMENTOS RESISTENTES AO FOGO TRRF 60 MIN.

SINALIZAÇÃO - CONFORME IT 15	
SÍMBOLO	APLICAÇÃO
	INDICAÇÃO DOS EXTINTORES E DOS HIDRANTES
	INDICAÇÃO DAS SAÍDAS
	SINALIZAÇÃO DE ALERTA

AUTOR (A) DO PROJETO EXECUTIVO _____ REGISTRO _____

AUTOR (A) DO PROJETO EXECUTIVO **ANDERSON DE LIMA MELGUEIRO** Documento assinado digitalmente **ANDERSON DE LIMA MELGUEIRO** Data: 19/11/2025 15:29:55-0300 Verifique em https://verificador.gov.br/ REGISTRO **CREA:0409387550AM**

AUTOR (A) DO PROJETO EXECUTIVO **BARBARA MOREIRA RIBEIRO** REGISTRO **CREA: 7968-AM**

AUTOR (A) DO PROJETO EXECUTIVO _____ REGISTRO _____

ROD	01/06/2024	EMISSION INICIAL
-----	------------	------------------

OBJETO
MATERNICIDADE TIPO II

PROPRIETÁRIO
FUNDO ESTADUAL DE SAÚDE - FES

CNPJ
06.023.708/0001-44

ENDEREÇO
AV. TORQUATO TAPAJÓS, S/N, BAIRRO COLÔNIA TERRA NOVA, MANAUS-AM

DISCIPLINA
PREVENÇÃO E COMBATE A INCÊNDIO

PRANCHA
05/06

TÍTULO DA PRANCHA
DETECTORES DE FUMAÇA

DESCRIÇÃO DA ETAPA
PROJETO EXECUTIVO

NOME PRANCHA-ARQUIVO	REVISÃO R0	UNIDADE METROS	DATA 01/06/2024	ESCALA INDICADA
-----------------------------	-------------------	-----------------------	------------------------	------------------------

AUTOR(A) INTELLECTUAL DANIEL AUGUSTO MARTINS DA SILVA REGISTRO **CREA:200.361/D**

DIREITOS AUTORAIS RESERVADOS CONFORME LEGISLAÇÃO NACIONAL E INTERNACIONAL

FOLHA A1 **84,10x59,40**

EDIFICAÇÃO COMPLEMENTAR

A: 159,96 m²

CASA DE BOMBAS

A: 5,62 m²

EDIFICAÇÃO COMPLEMENTAR

A: 135,57 m²

RISCOS ISOLADOS

EDIFICAÇÃO COMPLEMENTAR
A: 166,53 m²
RISCOS ISOLADOS

RISCOS ISOLADOS

EDIFICAÇÃO PRINCIPAL H-3
A: 10.253,99 m²

IMPLANTAÇÃO
BRUNO VIEIRA



AUTOR (A) DO PROJETO EXECUTIVO		REGISTRO
ASSINATURACARIMBO		
AUTOR (A) DO PROJETO EXECUTIVO	Documento assinado digitalmente	REGISTRO
ANDERSON DE LIMA MELGUEIRO	ANDERSON DE LIMA MELGUEIRO Data: 19/11/2025 15:20:55 -0300 Verifique em https://validar.dig.gov.br	CREA:0409387650AM
ASSINATURACARIMBO		
AUTOR (A) DO PROJETO EXECUTIVO		REGISTRO
BARBARA MOREIRA RIBEIRO		CREA: 7968 AM
ASSINATURACARIMBO		
AUTOR (A) DO PROJETO EXECUTIVO		REGISTRO
ASSINATURACARIMBO		
ROD	01/06/2024	EMIÇÃO INICIAL
		Unidade Gestora de Projetos Especiais
OBJETO		
MATERNIDADE TIPO II		
PROPRIETÁRIO		
FUNDO ESTADUAL DE SAÚDE - FES		
CNPJ	06.023.708/0001-44	DISCIPLINA
ENDEREÇO	AV. TORQUATO TAPAJÓS, S/N, BAIRRO COLÔNIA TERRA NOVA, MANAUS-AM	PREVENÇÃO E COMBATE A INCÊNDIO
		PRANCHA
		06/06
TÍTULO DA PRANCHA		
IMPLANTAÇÃO		
DESCRIÇÃO DA ETAPA		
PROJETO EXECUTIVO		
NOME: PRANCHA-ARQUIVO	REVISÃO	UNIDADE
MS_MAT2_PE_PCI_06	R0	METROS
AUTORIA INTELLECTUAL	DATA	ESCALA
DANIEL AUGUSTO MARTINS DA SILVA	01/06/2024	INDICADA
REGISTRO		
CREA:200.361/D		
DIREITOS AUTORAIS RESERVADOS CONFORME LEGISLAÇÃO NACIONAL E INTERNACIONAL		
		FOLHA 01 84,10x89,40