




PLANTA DE LAYOUT TÉRREO  
Escala: 1:75

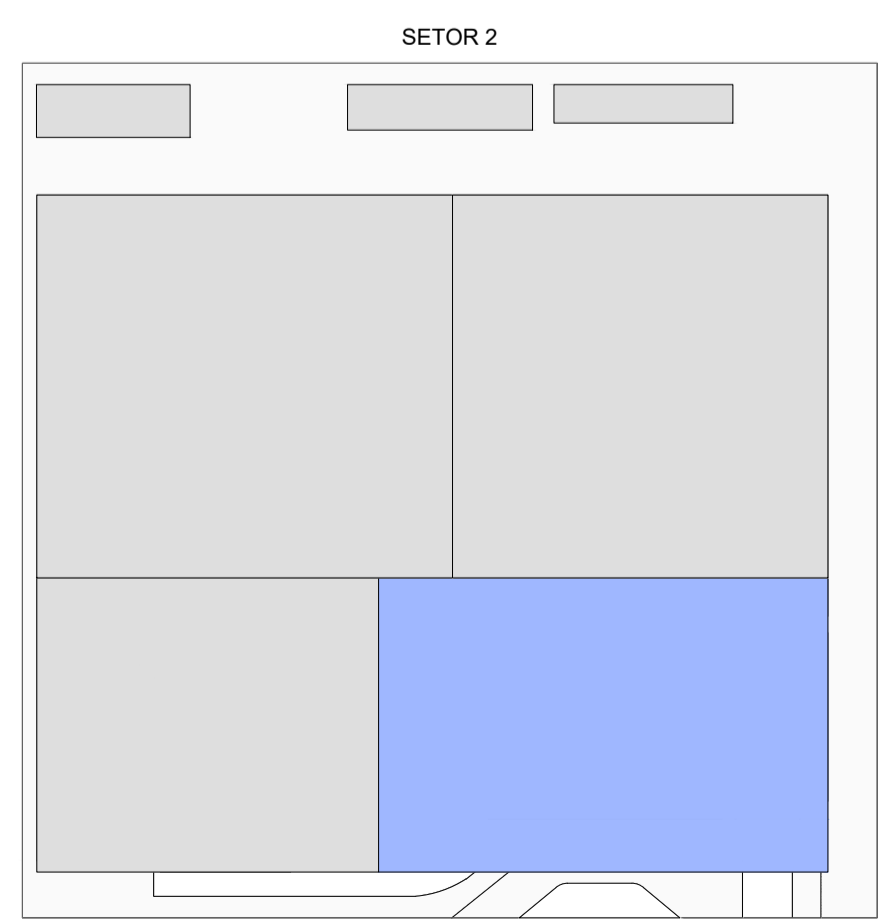

**NORMAS INCIDENTES SOBRE ESTE PROJETO:**  
 RDC 15/2012 - Dispõe sobre requisitos de boas práticas para o processamento de produtos para saúde e de outros procedimentos;  
 RDC 50/2002 - Infraestrutura de Estabelecimentos de Saúde;  
 RDC 51/2011 - Dispõe sobre os Requisitos para Aprovação de Projetos Físicos de Estabelecimentos de Saúde;  
 RDC 222/2018 - Regulamento de Boas Práticas de Gerenciamento dos Resíduos de Serviços de Saúde e de outros procedimentos;  
 RDC 36/2008 - Dispõe sobre Regulamento Técnico para Funcionamento dos Serviços de Atendimento Odontológico e Neonatal;  
 NBR 9050/2015 - Acessibilidade a edificações, mobiliário, espaços e equipamentos urbanos;  
 NBR 242/2012 - Condições sanitárias e de conforto nos locais de trabalho;  
 Orientações para Elaboração de Projetos Arquitetônicos de Rede Cegonha, disponível em: [https://www.saude.gov.br/publicacoes/comunicacao/projetos\\_arquitetonicos\\_red\\_cogonha.pdf](https://www.saude.gov.br/publicacoes/comunicacao/projetos_arquitetonicos_red_cogonha.pdf)

**AUTOR (A) DO PROJETO EXECUTIVO**  
**RENY MOITA PORTO**  
ASSINATURA/CAMBIO

**AUTOR (A) DO PROJETO EXEC**  
**VIVIANE KELLY MACHADO**  
ASSINATURA/CAMBIO

**AUTOR (A) DO PROJETO EXECUTIVO**  
**DANIELA MENEZES EMILIANO**  
ASSINATURA/CAMBIO

**AUTOR (A) DO PROJETO EXECUTIVO**  
**BARBARA MOREIRA RIBEIRO**  
ASSINATURA/CAMBIO

REGISTRO  
CAU: A163950-1BR

REGISTRO  
CAU: A38938 - 2

REGISTRO  
CAU: A253522-0

REGISTRO  
CREA: 7968

R03	08/09/2024	CORREÇÃO DA PORTA VESTIÁRIO
R04	19/09/2024	CORREÇÃO DO NOME DA RECEPÇÃO E DA UTI NEO

**AMAZONAS**  
GOVERNO DO ESTADO

**SEDURB**  
Secretaria de Estado de Desenvolvimento Urbano e Metropolitanano

Unidade Gestora de Projetos Especiais

OBJETO <b>MATERNIDADE TIPO II</b> PROPRIETÁRIO <b>FUNDO ESTADUAL DE SAÚDE - FES</b>	
CNPJ <b>06.023.708/0001-44</b> ENDEREÇO <b>AV. TORQUATO TAPAJÓS, S/N, BAIRRO COLÔNIA TERRA NOVA, MANAUS-AM</b>	DISCIPLINA <b>ARQUITETURA</b> PRANCHA <b>05/43</b>
TÍTULO DA PRANCHA <b>LAYOUT TÉRREO SETOR 2</b>	
DESCRIÇÃO DA ETAPA <b>PROJETO EXECUTIVO</b>	
NOME: PRANCHA-ARQUIVO <b>MS_MAT2_PE_AQ_05</b>	REVISÃO <b>R04</b>
UNIDADE <b>METROS</b>	DATA <b>18/09/2024</b>
ESCALA <b>INDICADA</b>	REGISTRO <b>CAU - 25669-2</b> <b>CAU - 36015-5</b> <b>CAU - 247156-6</b>

DIREITOS AUTORAIS RESERVADOS CONFORME LEGISLAÇÃO NACIONAL E INTERNACIONAL