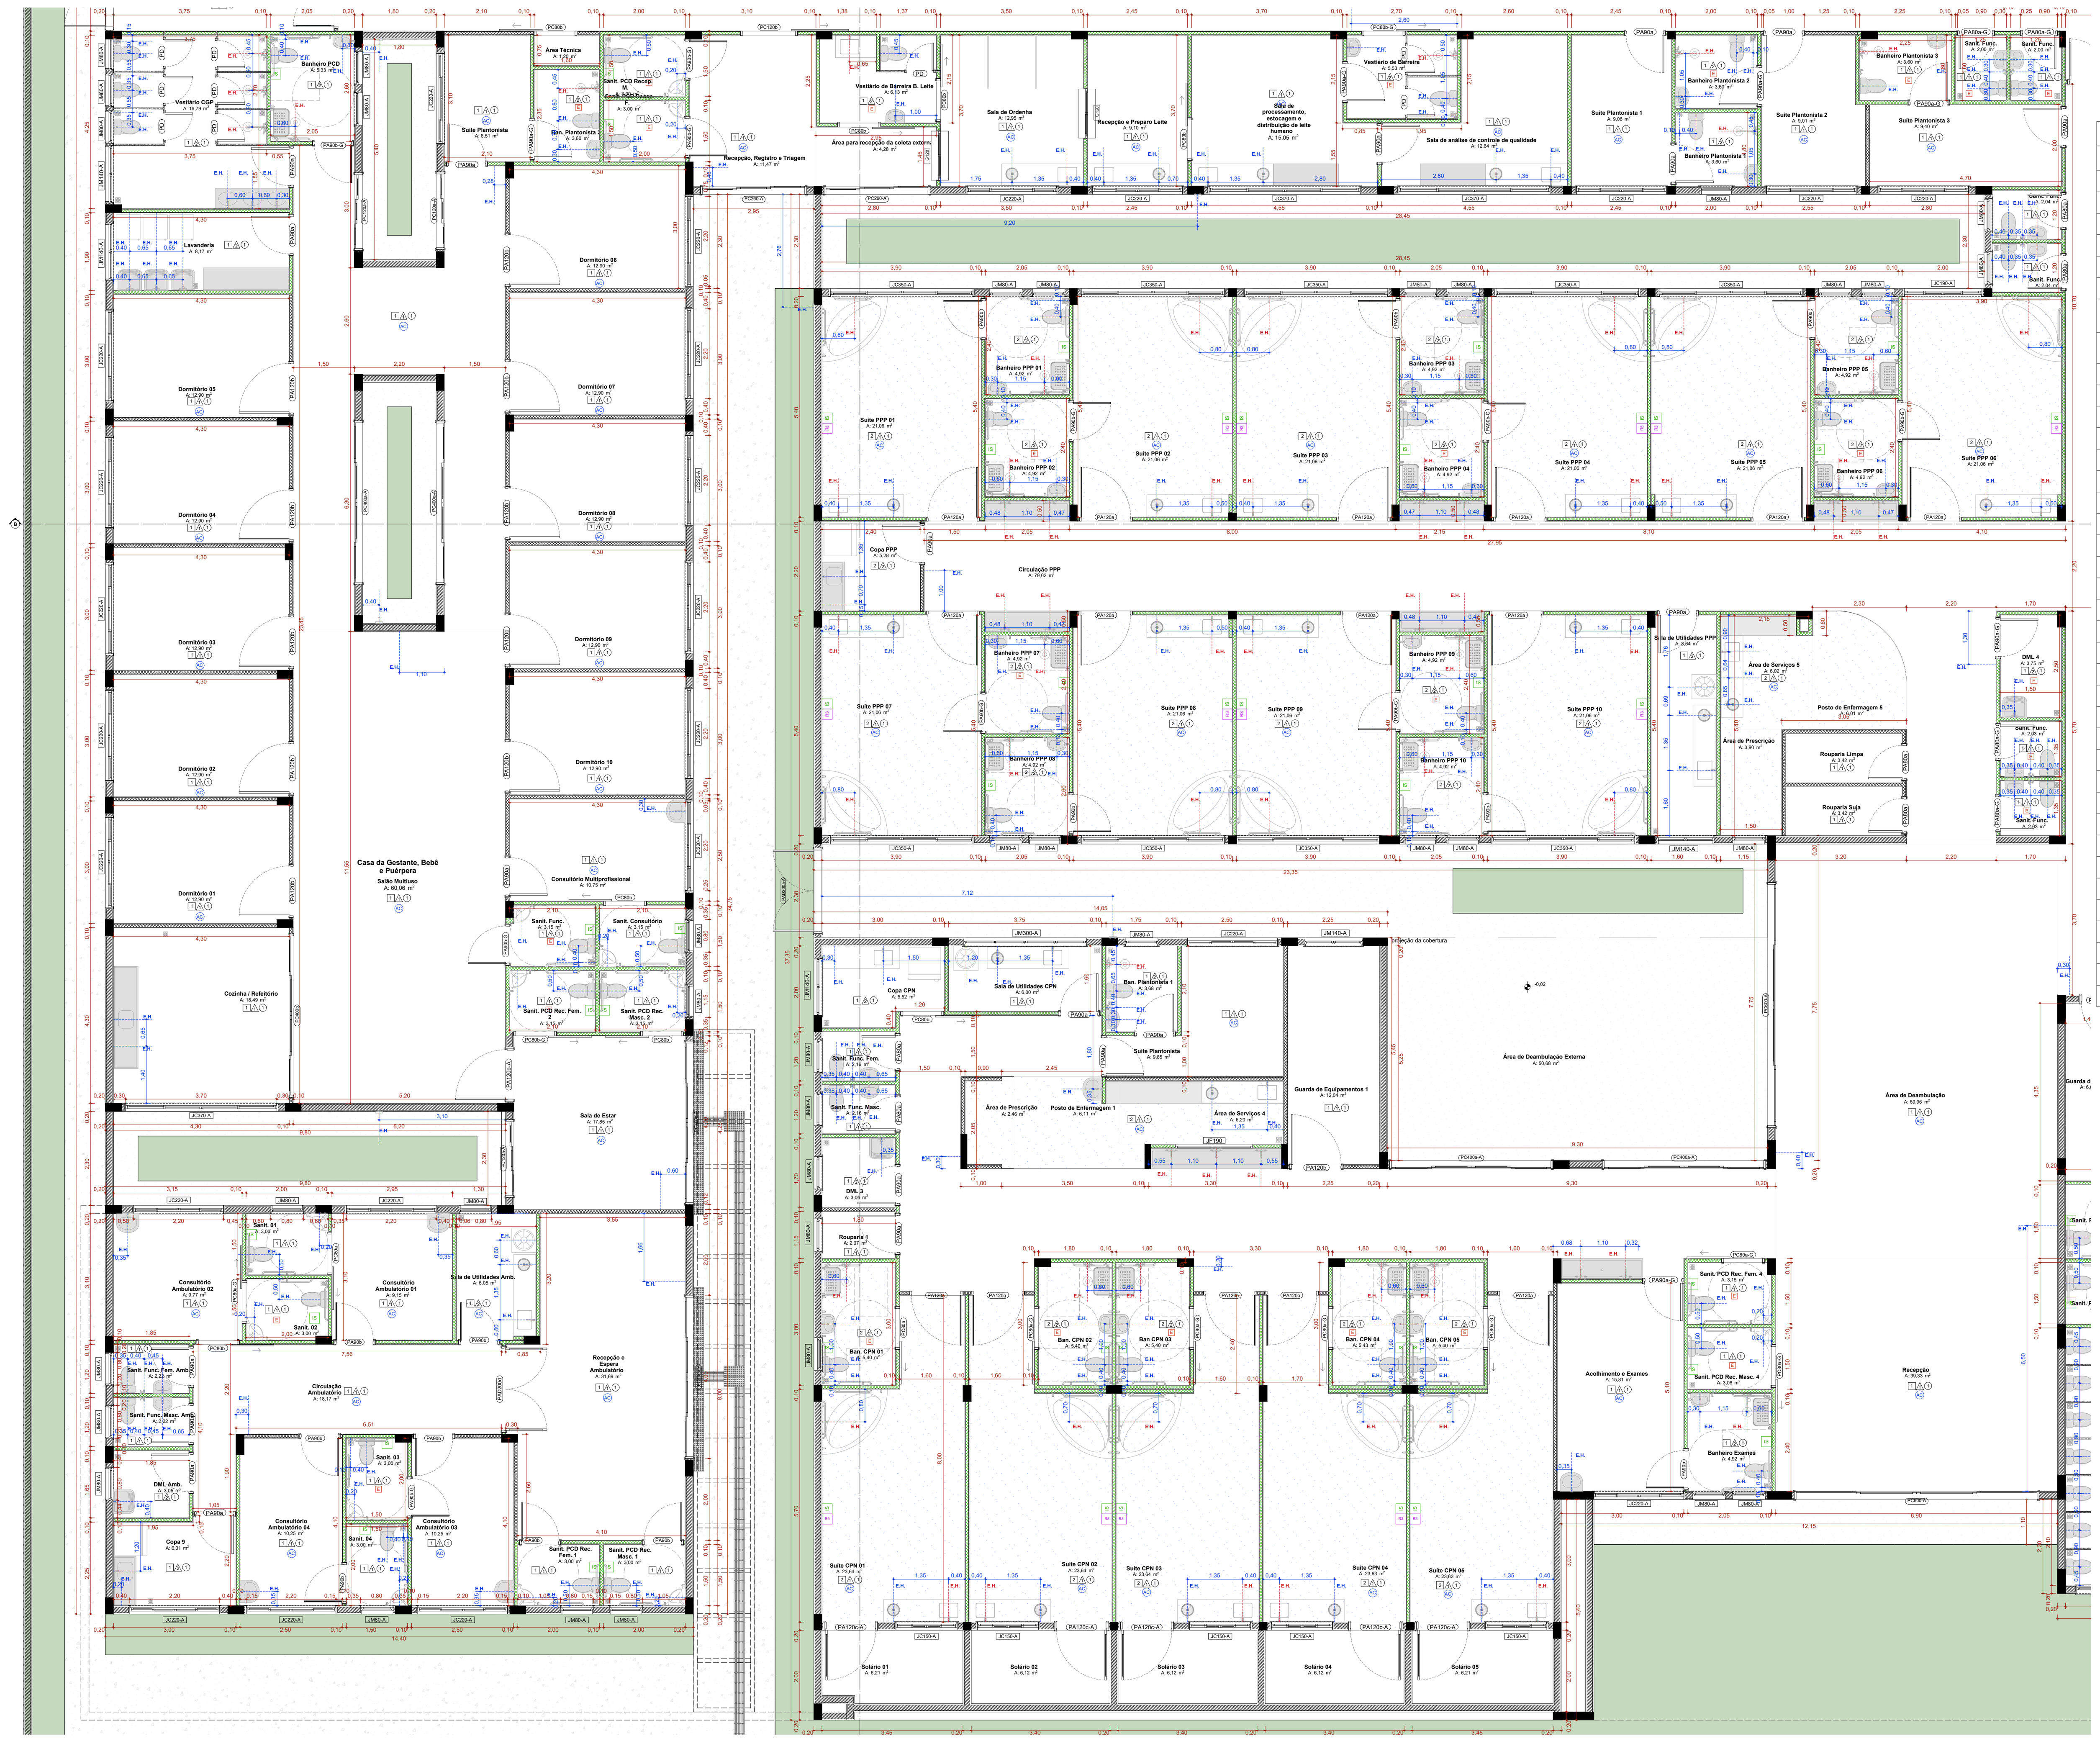

PLANTA TÉCNICA TÉRREO

Escala:1:75

QUADRO DE PORTAS

ID.	QNT.	DIMENSÃO FOLHA	DIMENSÃO (m)	DESCRIÇÃO	Puxador / Maçaneta	Fechadura / Trinco	Mola	Acessórios PCD	Dobradiça	Parede
PA80a	6	0,82×2,11	0,80×2,10	Porta de madeira, 1 folha abertura de giro, com acabamento em pintura branca	Maçaneta do tipo alavanca de alta resistência	Fechadura tipo roseta, em aço carbono	Não se aplica	Não se aplica	Dobradiças linha reforçada, com anel	Drywall
PA80a-G	4	0,82×2,11	0,80×2,10	Porta de madeira com grelha, 1 folha abertura de giro, com acabamento em pintura branca	Maçaneta do tipo alavanca de alta resistência	Fechadura tipo roseta, em aço carbono	Não se aplica	Não se aplica	Dobradiças linha reforçada, com anel	Drywall
PA90a	114	0,92×2,11	0,90×2,10	Porta de madeira, 1 folha abertura de giro, com acabamento em pintura branca	Maçaneta do tipo alavanca de alta resistência	Fechadura tipo roseta, em aço carbono	Não se aplica	Não se aplica	Dobradiças linha reforçada, com anel	Drywall
PA90a-A	16	0,92×2,11	0,90×2,10	Porta de madeira, 1 folha abertura de giro, com acabamento em pintura branca	Maçaneta do tipo alavanca de alta resistência	Fechadura tipo roseta, em aço carbono	Não se aplica	Não se aplica	Dobradiças linha reforçada, com anel	Alvenaria
PA90a-G	47	0,92×2,11	0,90×2,10	Porta de madeira com grelha, 1 folha abertura de giro, com acabamento em pintura branca	Maçaneta do tipo alavanca de alta resistência	Fechadura tipo roseta, em aço carbono	Não se aplica	Não se aplica	Dobradiças linha reforçada, com anel	Drywall
PA90a-GI	1	0,92×2,11	0,90×2,10	Porta de madeira, com guichê 1 folha abertura de giro, com acabamento em pintura branca	Maçaneta do tipo alavanca de alta resistência	Fechadura tipo roseta, em aço carbono	Não se aplica	Não se aplica	Dobradiças linha reforçada, com anel	Drywall
PA90b	52	0,92×2,11	0,90×2,10	Porta de madeira, 1 folha abertura de giro, com acabamento em pintura branca	Maçaneta do tipo alavanca de alta resistência	Fechadura tipo trinco livre/ocupado colorido verde/vermelho, em aço carbono	Não se aplica	Barra de apoio horizontal em aço inox, 40cm de comprimento; Chapa metálica resistente a impactos, H=40cm	Dobradiças linha reforçada, com anel	Drywall
PA90b-G	46	0,92×2,11	0,90×2,10	Porta de madeira com grelha, 1 folha abertura de giro, com acabamento em pintura branca	Maçaneta do tipo alavanca de alta resistência	Fechadura tipo trinco livre/ocupado colorido verde/vermelho, em aço carbono	Não se aplica	Barra de apoio horizontal em aço inox, 40cm de comprimento; Chapa metálica resistente a impactos, H=40cm	Dobradiças linha reforçada, com anel	Drywall
PA90c-A	2	0,92×2,11	0,90×2,10	Porta de giro, alumínio anodizado, cor branca	Maçaneta do tipo alavanca de alta resistência	Fechadura tipo roseta, em aço carbono	Não se aplica	Não se aplica	Dobradiças linha reforçada, com anel	Alvenaria
PA90d-A	2	0,92×2,11	0,90×2,10	Porta de giro, alumínio anodizado, cor branca	Maçaneta do tipo alavanca de alta resistência	Fechadura tipo roseta, em aço carbono	Não se aplica	Não se aplica	Dobradiças linha reforçada, com anel	Alvenaria
PA100	1	1,02×2,11	1,00×2,10	Porta de madeira, 1 folha abertura de giro, com acabamento em pintura branca	Maçaneta do tipo alavanca de alta resistência	Fechadura tipo roseta, em aço carbono	Não se aplica	Não se aplica	Dobradiças linha reforçada, com anel	Drywall
PA120a	67	1,22×2,11	1,20×2,10	Porta de madeira, 1 folha abertura de giro, com acabamento em pintura acrílica colorida	Maçaneta do tipo alavanca de alta resistência	Fechadura tipo roseta, em aço carbono	Não se aplica	Chapa metálica resistente a impactos, H=40cm	Dobradiças linha reforçada, com anel	Drywall
PA120b	27	1,22×2,11	1,20×2,10	Porta de madeira, 1 folha abertura de giro, com acabamento em pintura branca	Maçaneta do tipo alavanca de alta resistência	Fechadura tipo roseta, em aço carbono	Não se aplica	Não se aplica	Dobradiças linha reforçada, com anel	Drywall
PA120b-A	1	1,22×2,11	1,20×2,10	Porta de madeira, 1 folha abertura de giro, com acabamento em pintura branca	Maçaneta do tipo alavanca de alta resistência	Fechadura tipo roseta, em aço carbono	Não se aplica	Não se aplica	Dobradiças linha reforçada, com anel	Alvenaria
PA120c-A	5	1,22×2,11	1,20×2,10	Porta de alumínio anodizado com vidro, 1 folhas, abertura de giro, com acabamento em pintura branca	Maçaneta do tipo alavanca de alta resistência	Fechadura tipo roseta, em aço carbono	Não se aplica	Não se aplica	Dobradiças linha reforçada, com anel	Alvenaria
PAD120a	6	1,22×2,11	1,20×2,10	Porta de madeira, 2 folhas, abertura de giro, com acabamento em pintura branca	Maçaneta do tipo alavanca de alta resistência	Fechadura tipo roseta, em aço carbono	Não se aplica	Não se aplica	Dobradiças linha reforçada, com anel	Drywall
PAD120a-A	4	1,22×2,11	1,20×2,10	Porta de madeira, tipo lambril, 2 folhas, abertura de giro, com acabamento em pintura branca	Maçaneta do tipo alavanca de alta resistência	Fechadura tipo roseta, em aço carbono	Não se aplica	Não se aplica	Dobradiças linha reforçada, com anel	Alvenaria
PAD150a-A	9	1,52×2,11	1,50×2,10	Porta de alumínio anodizado, com veneziana, 2 folhas, abertura de giro, com acabamento em pintura branca	Não se aplica	Não se aplica	Não se aplica	Não se aplica	Não se aplica	Alvenaria
PAD150b-A	1	1,52×2,11	1,50×2,10	Porta corta fogo, 2 folhas, abertura de giro, com acabamento em pintura branca	Não se aplica	Não se aplica	Não se aplica	Não se aplica	Não se aplica	Alvenaria
PAD160 PB	4	1,62×2,11	1,60×2,10	Porta de madeira com chapa de chumbo para proteção radiológica, 2 folhas, abertura de giro, com acabamento em pintura branca. Instalação de dispositivo de controle de acesso (intertravamento interno)	Maçaneta do tipo alavanca de alta resistência	Fechadura tipo roseta, em aço carbono	Não se aplica	Não se aplica	Dobradiças linha reforçada, com anel	Drywall
PAD160a	20	1,60×2,10	1,60×2,10	Porta de madeira com visor, 2 folhas, abertura de giro, com acabamento em pintura branca	Maçaneta do tipo alavanca de alta resistência	Fechadura tipo roseta, em aço carbono	Mola hidráulica aérea com sistema de braço deslizante	Não se aplica	Dobradiças linha reforçada, com anel	Drywall
PAD160a-A	6	1,60×2,10	1,60×2,10	Porta de madeira com visor, 2 folhas, abertura de giro, com acabamento em pintura branca	Maçaneta do tipo alavanca de alta resistência	Fechadura tipo roseta, em aço carbono	Mola hidráulica aérea com sistema de braço deslizante	Não se aplica	Dobradiças linha reforçada, com anel	Alvenaria
PAD180	3	1,80×2,10	1,80×2,10	Porta de madeira com visor, 2 folhas, abertura de giro, com acabamento em pintura branca	Maçaneta do tipo alavanca de alta resistência	Fechadura tipo roseta, em aço carbono	Mola hidráulica aérea com sistema de braço deslizante	Não se aplica	Dobradiças linha reforçada, com anel	Drywall
PAD200a-A	11	2,00×2,10	2,00×2,10	Porta de alumínio anodizado, tipo lambril, 2 folhas, abertura de giro, com acabamento em pintura branca. Barra anti-pânico	Maçaneta do tipo alavanca de alta resistência	Fechadura tipo roseta, em aço carbono	Não se aplica	Não se aplica	Dobradiças linha reforçada, com anel	Alvenaria
PAD200b	3	2,00×2,10	2,00×2,10	Porta de madeira de giro, 2 folhas, com visor, com acabamento em pintura branca	Maçaneta do tipo alavanca de alta resistência	Fechadura tipo roseta, em aço carbono	Não se aplica	Não se aplica	Dobradiças linha reforçada, com anel	Drywall
PAD200d	19	2,02×2,11	2,00×2,10	Porta de madeira com visor, 2 folhas, abertura de giro, com acabamento em pintura branca	Maçaneta do tipo alavanca de alta resistência	Fechadura tipo roseta, em aço carbono	Não se aplica	Chapa metálica resistente a impactos, H=40cm	Dobradiças linha reforçada, com anel	Drywall
PC80a	5	0,95×2,10	0,95×2,10	Porta de madeira, 1 folha, com abertura de correr, acabamento em pintura branca	Puxador vertical	Fechadura tipo trinco livre/ocupado colorido verde/vermelho, em aço carbono	Não se aplica	Chapa metálica resistente a impactos, H=40cm	Não se aplica	Drywall
PC80a-G	18	0,95×2,10	0,95×2,10	Porta de madeira com grelha, 1 folha, com abertura de correr, acabamento em pintura branca	Puxador vertical	Fechadura tipo trinco livre/ocupado colorido verde/vermelho, em aço carbono	Não se aplica	Chapa metálica resistente a impactos, H=40cm	Não se aplica	Drywall
PC80b	20	0,95×2,10	0,95×2,10	Porta de madeira, 1 folha, com abertura de correr, acabamento em pintura branca	Puxador vertical	Fechadura tipo roseta, em aço carbono	Não se aplica	Não se aplica	Não se aplica	Drywall
PC80b-A	2	0,95×2,10	0,95×2,10	Porta de madeira, 1 folha, com abertura de correr, acabamento em pintura branca	Puxador vertical	Fechadura tipo roseta, em aço carbono	Não se aplica	Não se aplica	Não se aplica	Alvenaria
PC80b-G	4	0,95×2,10	0,95×2,10	Porta de madeira com grelha, 1 folha, com abertura de correr, acabamento em pintura branca	Puxador vertical	Fechadura tipo roseta, em aço carbono	Não se aplica	Não se aplica	Não se aplica	Drywall
PC120a-A	7	1,80×2,15	1,20×2,15	Porta de alumínio anodizado, 3 folhas, com abertura de correr, acabamento em pintura branca	Puxador vertical	Fechadura tipo roseta, em aço carbono	Não se aplica	Não se aplica	Não se aplica	Alvenaria
PC120b	5	1,30×2,10	1,30×2,10	Porta de madeira 1 folha em, com abertura de correr, acabamento em pintura branca	Puxador vertical	Fechadura tipo roseta, em aço carbono	Não se aplica	Não se aplica	Não se aplica	Drywall
PC260-A	2	2,50×2,15	1,67×2,15	Porta de alumínio anodizado, 4 folhas, com abertura de correr, acabamento em pintura branca	Puxador vertical	Fechadura tipo roseta, em aço carbono	Não se aplica	Não se aplica	Não se aplica	Alvenaria
PC400a-A	20	3,90×2,15	1,95×2,15	Porta de alumínio anodizado, 4 folhas, com abertura de correr, acabamento em pintura branca	Puxador vertical	Fechadura tipo roseta, em aço carbono	Não se aplica	Não se aplica	Não se aplica	Alvenaria
PC400b	1	3,90×2,15	1,95×2,15	Porta de madeira, 4 folhas, com abertura de correr, acabamento em pintura branca	Puxador vertical	Fechadura tipo roseta, em aço carbono	Não se aplica	Não se aplica	Não se aplica	Drywall
PC600-A	3	5,90×2,15	2,95×2,15	Porta de alumínio anodizado, 4 folhas, com abertura de correr, acabamento em pintura branca	Puxador vertical	Fechadura tipo roseta, em aço carbono	Não se aplica	Não se aplica	Não se aplica	Alvenaria
PD	106	0,67×1,71	0,65×1,70	Porta MDF Naval	Maçaneta do tipo alavanca de alta resistência; Não se aplica	Fechadura tipo trinco livre/ocupado colorido verde/vermelho, em aço carbono	Não se aplica	Não se aplica	Dobradiças linha reforçada, com anel	Divisoria Granilite

Quadro de louças e metais novas

Cód.	Qnt.	Descrição
BA40	312	Barra de apoio, reta, fixa, em aço inox, l=40cm, com diâmetro de empunhadura de 30mm. Deverão ser instaladas nos banheiros PCD como suporte para o uso dos equipamentos
BA70	143	Barra de apoio, reta, fixa, em aço inox, l=70cm, com diâmetro de empunhadura de 30mm. Deverão ser instaladas nos banheiros PCD como suporte para o uso dos equipamentos.
BA75	3	Barra articulável de apoio, reta, fixa, em aço inox, l=75cm, com diâmetro de empunhadura de 30mm. Deverão ser instaladas nos banheiros PCD como suporte para o uso dos equipamentos.
BA80	390	Barra de apoio, reta, fixa, em aço inox, l=80cm, com diâmetro de empunhadura de 30mm. Deverão ser instaladas nos banheiros PCD como suporte para o uso dos equipamentos.
BH.01	15	Banheira de canto 1,40 x 1,40 m.
BN.01	83	Banco articulado nos banheiros adaptados, com estrutura em aço inox, assento em polipropileno na cor branco, fixado na parede com sistema de travamento na vertical, dimensão 70cm x 45cm, com estrutura que suporte até 150kg.
CF.01	1	Coifa em inox para cozinha industrial
CH.01	147	Chuveiro elétrico - 220V
DC01	170	Ducha higiênica com registro.
EXP	11	Pia de despejo/Expurgo hospitalar, em aço inox, com válvula de descarga tipo hidra ou similar.
LC.200	1	Lavabo cirúrgico em inox. 2,00 x 0,50m
LC.205	5	Lavabo cirúrgico em inox. 2,05 x 0,50m
LC.320	1	Lavabo cirúrgico em inox. 3,20 x 0,50m.
LC.360	1	Lavabo cirúrgico em inox. 3,60 x 0,50m.
LC.370	1	Lavabo cirúrgico em inox. 3,70 x 0,50m.
LC.655	1	Lavabo cirúrgico em inox. 6,55 x 0,50m.
LO	2	Lava olhos
LV.01	189	Lavatório com coluna suspensa em louça, cor branco. Com acabamento em coluna suspensa. Incluso válvula de metal cromado e sifão flexível em PVC.
LV.02	43	Lavatório de canto em louça, cor branca. Incluso válvula de metal cromado e sifão flexível em PVC.
LV.03	1	Lavatório Infantil com coluna suspensa em louça, cor branco. Com acabamento em coluna suspensa. Incluso válvula de metal cromado e sifão flexível em PVC.
MC.01	12	Mictório em louça, cor branca, com todos acessórios.
PAC.01	7	Pistola de ar comprimido.
PAD.01	3	Pistola de água de parede
RS01	412	Ralo sanfonado, dimensões 15 x 15cm com tampa escamoteável.
RS02	26	Ralo Linear com grelha
SF01	7	Sifão flexível em PVC.
SF01	41	---
T.M.01	78	Torneira de cotovelo para bancada com acabamento e acessórios de fixação e instalação cromados
T.M.02	416	Torneira de mesa, acionamento de pressão, acabamento e acessórios para fixação e instalação cromados.
T.M.03	75	Torneira banheiro extensível bica alta, monocomando. Água quente
T.M.04	9	Torneira de mesa para cozinha industrial com acessórios de fixação e instalação cromados
T.PD.01	27	Torneira com acionamento em alavanca pelo cotovelo, de parede, acabamento e acessórios para fixação e instalação cromados.
T.PD.02	25	Torneira de parede, alavanca longa, acionamento pelo cotovelo, para tanque com acabamento e acessórios para fixação e instalação cromados
T.PD.03	32	Torneira para Jardim Bica Baixa com adaptador para mangueira
T.Q.	24	Tanque em louças com coluna na cor branca
VS01	211	Bacia sanitária com caixa de descarga acoplada, na cor branco, inclusive assento na cor branco, contendo conjunto de fixação, anel de vedação e engate plástico.
VS02	1	Bacia sanitária infantil com caixa de descarga acoplada, na cor branco, inclusive assento na cor branco, contendo conjunto de fixação, anel de vedação e engate plástico.

Quadro de Janelas Térreo

Cód.	Qnt.	Dimensão	Peit.	Descrição	Fechadura / Trinco	Dobradiça	Parede
C1	14	1,50×0,90	1,60	Cobogó de concreto, 30X30cm, tipo quadriculado de 9 furos, com 1cm de argamassa entre blocos	Não se aplica	Não se aplica	Drywall
G120	18	1,20×0,90	1,25	Janela de correr com estrtutura de alumínio anodizado branco, com vidro, com peitoril largura de 40cm	Fecho concha de embutir, em aço acetinado, 2 peças	Não se aplica	Drywall
G120-A	3	1,20×0,90	1,25	Janela de correr com estrtutura de alumínio anodizado branco, com vidro, com peitoril largura de 40cm	Fecho concha de embutir, em aço acetinado, 2 peças	Não se aplica	Alvenaria
JC150-A	12	1,50×0,90	1,25	Janela de alumínio anodizado branco, abertura tipo de correr, 4 folhas.Tela mosqueteiro.	Fecho concha de embutir, em aço acetinado, 2 peças	Não se aplica	Alvenaria
JC190-A	10	1,90×0,90	1,25	Janela de alumínio anodizado branco, abertura tipo de correr, 4 folhas.Tela mosqueteiro.	Fecho concha de embutir, em aço acetinado, 2 peças	Não se aplica	Alvenaria
JC220-A	44	2,20×0,90	1,25	Janela de alumínio anodizado branco, abertura tipo de correr, 4 folhas.Tela mosqueteiro.	Fecho concha de embutir, em aço acetinado, 2 peças	Não se aplica	Alvenaria
JC300-A	7	3,00×0,90	1,25	Janela de alumínio anodizado branco, abertura tipo de correr, 4 folhas.Tela mosqueteiro.	Fecho concha de embutir, em aço acetinado, 2 peças	Não se aplica	Alvenaria
JC350-A	22	3,50×0,90	1,25	Janela de alumínio anodizado branco, abertura tipo de correr, 4 folhas.Tela mosqueteiro.	Fecho concha de embutir, em aço acetinado, 2 peças	Não se aplica	Alvenaria
JC370-A	50	3,70×0,90	1,25	Janela de alumínio anodizado branco, abertura tipo de correr, 4 folhas.Tela mosqueteiro.	Fecho concha de embutir, em aço acetinado, 2 peças	Não se aplica	Alvenaria
JC500-A	1	5,00×1,50	0,65	Janela de alumínio anodizado branco, abertura tipo de correr, 6 folhas.Tela mosqueteiro.	Fecho concha de embutir, em aço acetinado, 2 peças	Não se aplica	Drywall
JC600-A	1	6,00×1,15	1,00	Janela de alumínio anodizado branco, abertura tipo de correr, 4 folhas.Tela mosqueteiro.	Fecho concha de embutir, em aço acetinado, 2 peças	Não se aplica	Alvenaria
JF100	1	1,00×0,90	1,25	Janela de alumínio anodizado branco, visor fixo, 01 folha	Não se aplica	Não se aplica	Drywall
JF120	2	1,20×0,90	1,25	Janela de alumínio anodizado branco, visor fixo, 01 folha	Não se aplica	Não se aplica	Drywall
JF150	15	1,50×0,90	1,25	Janela de alumínio anodizado branco, visor fixo, 01 folha	Não se aplica	Não se aplica	Drywall
JF150-A	4	1,50×0,90	1,25	Janela de alumínio anodizado branco, visor fixo, 01 folha	Não se aplica	Não se aplica	Alvenaria
JF190	11	1,90×0,90	1,25	Janela de alumínio anodizado branco, visor fixo, 01 folha	Não se aplica	Não se aplica	Drywall
JF190-A	26	1,90×0,90	1,25	Janela de alumínio anodizado branco, visor fixo, 01 folha	Não se aplica	Não se aplica	Alvenaria
JF190PB	2	1,90×0,90	1,25	Visor com proteção radiológica. Vidro plumbífero	Não se aplica	Não se aplica	Drywall
JF300-A	5	3,00×0,60	1,55	Janela de alumínio anodizado branco, visor fixo, 01 folha	Não se aplica	Não se aplica	Drywall
JF400	2	4,00×1,15	1,00	Janela de alumínio anodizado branco, visor fixo, 01 folha	Não se aplica	Não se aplica	Drywall
JM80-A	117	0,80×0,60	1,55	Janela de alumínio anodizado branco, abertura tipo maxim-ar, 1 folha	Fecho tipo alavanca	Braço articulado	Alvenaria
JM140-A	9	1,40×0,60	1,55	Janela de alumínio anodizado branco, abertura tipo maxim-ar, 2 folhas	Fecho tipo alavanca	Braço articulado	Drywall
JM240-A	3	2,40×0,60	1,55	Janela de alumínio anodizado branco, abertura tipo maxim-ar, 4 folhas	Fecho tipo alavanca	Braço articulado	Drywall
JM300-A	14	3,00×0,60	1,55	Janela de alumínio anodizado branco, abertura tipo maxim-ar, 4 folhas	Fecho tipo alavanca	Braço articulado	Drywall

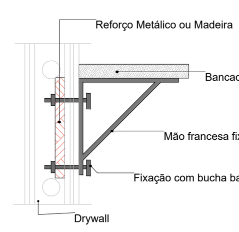

DET REFORÇO DRYWALL

Escala:1:20

Quadro de Bancadas

Cód.	Qtd.	Descrição	Frontão
AN BS.185	2	Bancada em granito 1,85x0,50m	Sem frontão lateral
AN BS.185d	1	Bancada em granito 1,85x0,50m	Frontão direita
AN BS.185de	1	Bancada em granito 1,85x0,50m	Frontão direita e esquerda
AN BS.185e	1	Bancada em granito 1,85x0,50m	Frontão esquerda
BC.100e	4	Bancada em granito 1,00x0,55m, com uma cuba.	Frontão esquerda
BC.120	3	Bancada em granito 1,20x0,50m com duas cubas em louça.	Sem Frontão
BC.120a	8	Bancada em granito 1,20x0,55m, com uma cuba em inox.	Frontão esquerda
BC.120d	3	Bancada em granito 1,20x0,50m com duas cubas em louça.	Frontão direita
BC.120e	2	Bancada em granito 1,20x0,50m com duas cubas em louça.	Frontão esquerda
BC.130d	1	Bancada em granito 1,30x0,55m, com uma cuba.	Frontão direita
BC.150d	5	Bancada em granito 1,50x0,55m, com uma cuba em inox.	Frontão direita
BC.150e	5	Bancada em granito 1,50x0,55m, com uma cuba em inox.	Frontão esquerda
BC.180	1	Bancada em granito 1,80x0,50m com três cubas em louça.	Sem frontão lateral
BC.180de	2	Bancada em granito 1,80x0,50m com três cubas em louça.	Frontão direita e esquerda
BC.180e	1	Bancada em granito 1,80x0,50m, com três cubas em cerâmica.	Frontão esquerda
BC.190e	3	Bancada em granito 1,90x0,55m, com uma cuba.	Frontão esquerda
BC.195	1	Bancada em granito 1,95x0,60m, com uma cuba.	Frontão direita e esquerda
BC.200	24	Bancada em granito 2,00x0,55m, com uma cuba redonda em cerâmica e uma cuba retangular em inox. Incluso válvula de metal cromado e sifão flexível em PVC.	Sem frontão lateral
BC.200d	48	Bancada em granito 2,00x0,55m, com uma cuba redonda em cerâmica e uma cuba retangular em inox. Incluso válvula de metal cromado e sifão flexível em PVC.	Frontão direita
BC.200de	3	Bancada em granito 2,00x0,55m, com uma cuba redonda em cerâmica e uma cuba retangular em inox. Incluso válvula de metal cromado e sifão flexível em PVC.	Frontão direita e esquerda
BC.200e	36	Bancada em granito 2,00x0,55m, com uma cuba redonda em cerâmica e uma cuba retangular em inox. Incluso válvula de metal cromado e sifão flexível em PVC.	Frontão esquerda
BC.230de	2	Bancada em Granito para Higienização de Bebes, contendo duas banheiras embutidas. 2,30 x 0,60 m.	Frontão direita e esquerda
BC.250	1	Bancada em granito 2,50x0,60m, com uma cuba em inox.	Sem frontão lateral
BC.250d	1	Bancada em granito 2,50x0,50, com quatro cubas em louça.	Frontão direita

Quadro de Bancadas

Cód.	Qtd.	Descrição	Frontão
BC.280de	1	Bancada em granito em L 2,80x2,40x0,55m, com uma cuba em inox e uma em cerâmica	Frontão direita e esquerda
BC.300	2	Bancada em granito 3,00x0,55m, com uma cuba redonda em cerâmica e uma cuba retangular em inox. Incluso válvula de metal cromado e sifão flexível em PVC.	Sem frontão lateral
BC.300d	1	Bancada em granito 3,00x0,55m, com uma cuba redonda em cerâmica e uma cuba retangular em inox. Incluso válvula de metal cromado e sifão flexível em PVC.	Frontão direita
BC.300e	1	Bancada em granito 3,00x0,55m, com uma cuba redonda em cerâmica e uma cuba retangular em inox. Incluso válvula de metal cromado e sifão flexível em PVC.	Frontão esquerda
BC.320de	1	Bancada em granito 3,20x0,55m, com uma cuba em inox.	Frontão direita e esquerda
BC.380d	1	Bancada em granito 3,80x0,50, com 7 cubas em louça.	Frontão Direita
BC.380e	1	Bancada em granito 3,80x0,50, com 7 cubas em louça.	Frontão esquerda
BC.390	1	Bancada em granito 3,90x0,55m, com duas cubas em inox.	Frontão direita
BC.440e	2	Bancada em granito 4,40x0,50, com 7 cubas em louça.	Frontão esquerda
BC.500	1	Bancada em granito 5,00x0,55m, com 3 cubas em inox.	Frontão esquerda
BI.220	1	Bancada em Inox 2,20x0,65m com uma cuba profunda.	Frontão direita e esquerda
BI.275	1	Bancada em Inox 2,75x0,70m com uma cuba em inox.	Frontão direita e esquerda
BI.300d	3	Bancada em inox 3,00x0,55m, com uma cuba redonda em cerâmica e uma cuba retangular em inox. Incluso válvula de metal cromado e sifão flexível em PVC.	Frontão direita
BI.300e	2	Bancada em inox 3,00x0,55m, com uma cuba redonda em cerâmica e uma cuba retangular em inox. Incluso válvula de metal cromado e sifão flexível em PVC.	Frontão esquerda
BI.360	1	Bancada em Inox 3,60x0,70m com duas cubas em inox.	Frontão direita
BI.740	1	Bancada em Inox em L 7,40x1,65x0,65m com quatro cubas profundas.	Frontão direita
BIS.185	1	Bancada em Inox 1,85x0,65m	Frontão direita e esquerda
BIS.200	4	Bancada em Inox 2,00x0,65m	Sem frontão lateral
BIS.290	1	Bancada em inox 2,90x0,60m	Frontão direita e esquerda
BIS.300	1	Bancada seca em Inox 3,00x0,55m	Sem frontão
BS.120	2	Bancada seca em granito1,20x0,55m	Frontão direita e esquerda
BS.120	4	Bancada seca em granito 1,20x0,55m	Frontão direita e esquerda
BS.120d	2	Bancada seca em granito 1,20x0,55m	Frontão direita

Quadro de Bancadas

Cód.	Qtd.	Descrição	Frontão
BS.120de	1	Bancada seca em granito1,20x0,55m	Frontão direita e esquerda
BS.140e	1	Bancada em granito 1,40x0,55m	Frontão esquerda
BS.160	2	Bancada seca em granito 1,60x0,55m	Sem frontão
BS.160de	1	Bancada seca em granito 1,60x0,55m	Frontão direita e esquerda
BS.160e	1	Bancada seca em granito 1,60x0,55m	Frontão esquerda
BS.185de	1	Bancada em granito 1,85x0,50m	Frontão direita e esquerda
BS.200de	1	Bancada em granito 2,00x0,70m	Frontão direita e esquerda
BS.210d	3	Bancada em granito 2,10x0,65m	Frontão direita
BS.210de	1	Bancada em granito 2,10x0,65m	Frontão direita e esquerda
BS.210e	3	Bancada em granito 2,10x0,65m	Frontão esquerda
BS.235	1	Bancada em granito 2,35x0,50m	Frontão esquerda
BS.260	1	Bancada em granito em L 2,60x2,20x0,60m	Frontão direita
BS.300	3	Bancada seca em granito 3,00x0,55m	Sem frontão lateral
BS.400	3	Bancada em granito 4,00x0,50m	Sem frontão lateral
BS.415de	2	Bancada seca em granito 4,15x0,60m	Frontão direita e esquerda
BS.430de	1	Bancada seca em granito 4,30x0,55m	Frontão direita e esquerda
BS.460	1	Bancada seca em granito 4,60x0,70m	Frontão esquerda

LEGENDA INSTALAÇÕES

R1	Régua de Gases com 2 ponto de Oxigênio + 2 Ponto de Ar comprimido + 1 ponto de vácuo clínico + 10 tomadas 127V + 2 tomadas 220V (atender projeto complementar de gases medicinais e instalações elétricas)
R2	Régua de Gases com 1 ponto de Oxigênio + 1 Ponto de Ar comprimido + 1 ponto de vácuo clínico + 6 tomadas 127V + 1 tomadas 220V (atender projeto complementar de gases medicinais e instalações elétricas)
R3	Régua de Gases com 1 ponto de Oxigênio + 1 Ponto de Ar comprimido + 1 ponto de vácuo clínico + 2 tomadas 127V + 2 tomadas 220V (atender projeto complementar de gases medicinais e instalações elétricas)
R4	Régua de Gases com 2 ponto de Oxigênio + 2 Ponto de Ar comprimido + 1 ponto de vácuo clínico + 1 ponto de óxido nitroso + 10 tomadas 127V + 2 tomadas 220V (atender projeto complementar de gases medicinais e instalações elétricas)
R5	Régua de Gases com 1 ponto de Oxigênio + 1 Ponto de Ar comprimido + 1 ponto de vácuo clínico + 1 ponto de óxido nitroso + 2 tomadas 127V + 2 tomadas 220V (atender projeto complementar de gases medicinais e instalações elétricas)
FAM	AR COMPRIMIDO MEDICINAL
IS	CHAMADA DE ENFERMAGEM
AC	AR CONDICIONADO
E	EXAUSTÃO
	INDICAÇÃO EIXO HIDROSSANITÁRIO
E.H	EIXO HIDROSSANOTÁRIO DE ÁGUA FRIA
E.H	EIXO HIDROSSANITÁRIO DE ÁGUA QUENTE

CONVENÇÕES ADOTADAS

- Alvenaria acabada
- Concreto
- Parede em Drywall, com Placa Resistente a Umidade (RU).
- Parede em Drywall, com Standart (ST).
- Projeções
- E.H. Eixo Hidráulico - Água Fria
- E.H. E.H. - Eixo Hidráulico com água quente - prever ponto de elétrica 220V
- XXX Nível cota acabada
- XX Nome da indicação do corte
- X Indicação de eixo das alvenarias à construir
- JX Indicação e nomenclatura - Janelas
- PX Indicação e nomenclatura - Portas

Importante:
1. A empresa responsável pela execução das paredes de drywall deverá verificar todos os mobiliários e equipamentos que serão fixados nas mesmas (régua de gases, armários, purificadores, etc) e prever reforço de sustentação com perfil metálico com capacidade para suportar as devidas cargas conforme indicação do fabricante de drywall.

LEGENDA - ACABAMENTOS

PISO
1. Piso em granilite polido bege.
2. Piso em granilite polido azul.
3. Piso em vinílico em manta condutiva.

PAREDE
1. Pintura acrílica, resistente à umidade.
2. Revestimento cerâmico 30x60cm, até o forro, na cor branca, acabamento polido ou acetinado
3. Pintura acrílica, resistente a umidade sobre barita.
4. Pintura Epóxi ou tinta a base de pvc linha Hospitalar

TETO
1. Pintura acrílica sobre forro de gesso acartonado rejuntado, resistente à umidade, cor branca.
2. Pintura acrílica sobre laje, resistente à umidade.

OBSERVAÇÕES

1. A Pintura deverá ser aplicada sobre parede regularizada de maneira a atingir perfeito cobrimento da superfície na cor indicada em projeto
2. Para as áreas molhadas considerar impermeabilização de piso e paredes (até teto)

NOTAS

1. Medidas de Cotas Acabadas
2. Todas as medidas do projeto devem ser aferidas in loco para a execução da obra.
3. Para maiores detalhes e informações sobre pontos de gases verificar projeto da disciplina específica
4. Todos os materiais de acabamento especificados no projeto são referências sugeridas, podendo ser substituídos por itens similares, desde que preservado o atendimento às normas técnicas.
5. Todas as torneiras dispensam o contato com mãos para o fechamento.
6. Todos os ralos serão escamoteáveis, com fecho hídrico.
7. Será desenvolvido projeto de climatização por profissional devidamente habilitado, de acordo com as normas vigentes, garantindo as condições de conforto e salubridade da edificação. Todos os ambientes que não possui janelas terão sistema de climatização artificial com renovação de ar.

SETOR 1

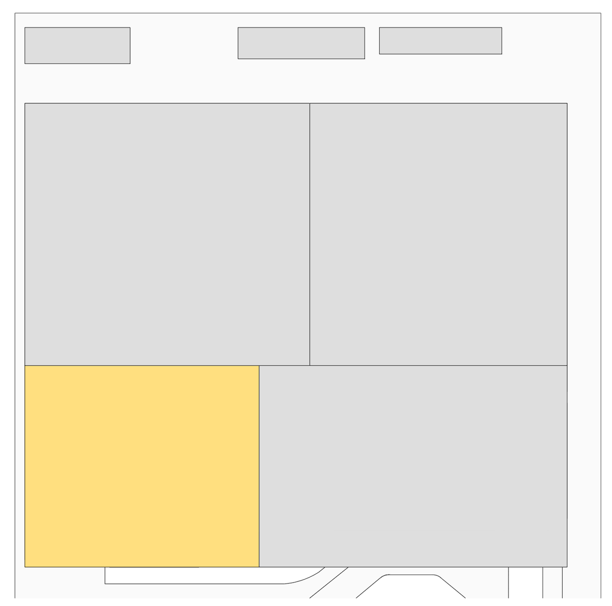

NORMAS INCIDENTES SOBRE ESTE PROJETO:

RDC 15/2012 - Dispõe sobre requisitos de boas práticas para o processamento de produtos para saúde e dá outras providências;
RDC 50/2002 - Infraestrutura de Estabelecimentos Assistenciais de Saúde;
RDC 51/2011 - Dispõe sobre os Requisitos para Aprovação de Projetos Físicos de Estabelecimentos de Saúde;
RDC 222/2018 - Regulamenta as Boas Práticas de Gerenciamento dos Resíduos de Serviços de Saúde e dá outras providências;
RDC 36/2008 - Dispõe sobre Regulamento Técnico para Funcionamento dos Serviços de Atenção Obstétrica e Neonatal
NBR 9050/2015 - Acessibilidade a edificações, mobiliário, espaços e equipamentos urbanos;
NBR 24/2022 - Condições sanitárias e de conforto nos locais de trabalho;

Orientações para Elaboração de Projetos Arquitetônicos da Rede Cegonha, disponível em:
https://bvsms.saude.gov.br/bvs/publicacoes/orientacoes_projetos_arquitetonicos_rede_cegonha.pdf

AUTOR (A) DO PROJETO EXECUTIVO
RENY MOITA PORTO
ASSINATURA/CARIMBO
REGISTRO
CAU: A163950-1BR

AUTOR (A) DO PROJETO EXECUTIVO
VIVIANE KELLI MACHADO
Documento assinado digitalmente
VIVIANE KELLI MACHADO
Data: 14/11/2025 15:15:22-0300
Verifique em https://validar.iti.gov.br
ASSINATURA/CARIMBO
REGISTRO
CAU: A38938 - 2

AUTOR (A) DO PROJETO EXECUTIVO
DANIELA MENEZES EMILIANO
Documento assinado digitalmente
DANIELA MENEZES EMILIANO
Data: 13/11/2025 12:15:07-0300
Verifique em https://validar.iti.gov.br
ASSINATURA/CARIMBO
REGISTRO
CAU: A253522-0

AUTOR (A) DO PROJETO EXECUTIVO
BARBARA MOREIRA RIBEIRO
Barbara Moreira Ribeiro CREA: 7968-AM
Assinado de forma digital por Barbara Moreira Ribeiro CREA: 7968-AM
Dados: 2025.11.19 11:46:48 -04'00'
ASSINATURA/CARIMBO
REGISTRO
CREA: 7968

R03	08/09/2024	CORREÇÃO DA PORTA VESTIÁRIO
R04	19/09/2024	CORREÇÃO DO NOME DA RECEPÇÃO E DA UTI NEO

OBJETO
MATERNIDADE TIPO II

PROPRIETÁRIO
FUNDO ESTADUAL DE SAÚDE - FES

CNPJ
06.023.708/0001-44

ENDEREÇO
AV. TORQUATO TAPAJÓS, S/N, BAIRRO COLÔNIA TERRA NOVA, MANAUS-AM

DISCIPLINA
ARQUITETURA

PRANCHA
08/43

TÍTULO DA PRANCHA
TÉCNICO TÉRREO SETOR 1

DESCRIÇÃO DA ETAPA
PROJETO EXECUTIVO

NOME: PRANCHA-ARQUIVO	REVISÃO	UNIDADE	DATA	ESCALA
MS_MAT2_PE_AQ_08	R04	METROS	18/09/2024	INDICADA

AUTOR(A) INTELECTUAL
MIRELA PILON PESSATTI
SIMONE ALVES PRADO MENEZES
VICTORIA ANGELI CAPOVILLA
REGISTRO
CAU - 25669-2
CAU - 36015-5
CAU - 247156-6

DIREITOS AUTORAIS RESERVADOR CONFORME LEGISLAÇÃO NACIONAL E INTERNACIONAL

FOLHA A1
84,10x59,40