


PLANTA DE FORRO TERREO  
Escala: 1:75

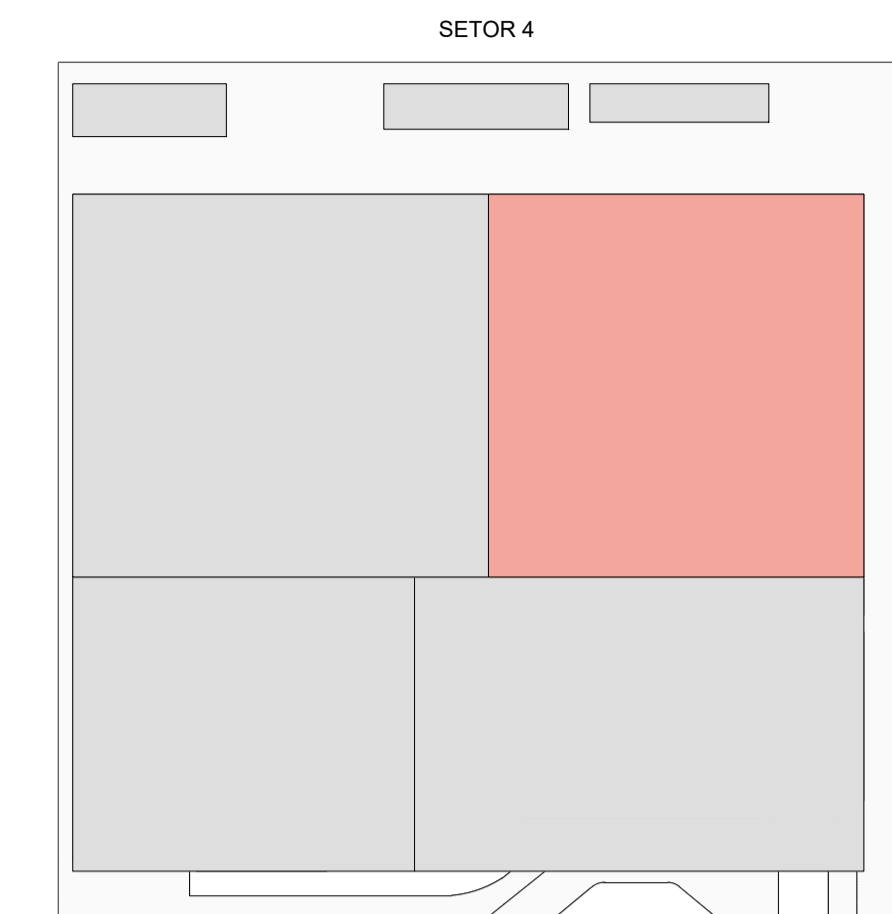

- LEGENDA FORROS**
- FORRO MODULAR
  - FORRO GESSO ACARTONADO
  - Eixo de Instalação de Luminárias

<b>AUTOR (A) DO PROJETO EXECUTIVO</b> RENY MOITA PORTO	 ASSINATURA/CAMBIO	REGISTRO CAU: A163950-1BR
<b>AUTOR (A) DO PROJETO E</b> VIVIANE KELLY MACHADO	Documento assinado digitalmente VIVIANE KELLY MACHADO <small>Data: 14/11/2025 15:07:19-0300 Verifique em https://validar.jf.gov.br</small>	REGISTRO CAU: A38938 - 2
<b>AUTOR (A) DO PROJETO EXECUTIVO</b> DANIELA MENEZES EMILIANO	Documento assinado digitalmente DANIELA MENEZES EMILIANO <small>Data: 13/11/2025 12:08:16-0300 Verifique em https://validar.jf.gov.br</small>	REGISTRO CAU: A253522-0
<b>AUTOR (A) DO PROJETO EXECUTIVO</b> BARBARA MOREIRA RIBEIRO	Barbara Moreira Ribeiro CREA: 7968-AM <small>Assinado de forma digital por Barbara Moreira Ribeiro CREA: 7968-AM Data: 2025.11.19 12:07:24 -0400</small>	REGISTRO CREA: 7968
R03	08/09/2024	CORREÇÃO DA PORTA VESTIÁRIO
R04	19/09/2024	CORREÇÃO DO NOME DA RECEPÇÃO E DA UTI NEO


OBJETO MATERNIDADE TIPO II	
PROPRIETÁRIO FUNDO ESTADUAL DE SAÚDE - FES	<b>DISCIPLINA</b> <b>ARQUITETURA</b>
CNPJ 06.023.708/0001-44	<b>PRANCHA</b> <b>15/43</b>
ENDEREÇO AV. TORQUATO TAPAJÓS, S/N, BAIRRO COLÔNIA TERRA NOVA, MANAUS-AM	
TÍTULO DA PRANCHA FORRO TÉRREO SETOR 4	
DESCRIÇÃO DA ETAPA <b>PROJETO EXECUTIVO</b>	
NOME: PRANCHA-ARQUIVO MS_MAT2_PE_AQ_15	REVISÃO <b>R04</b>
UNIDADE METROS	DATA 18/09/2024
ESCALA INDICADA	
AUTOR(A) INTELLECTUAL MIRELA PILÓN PESSATTI SIMONE ALVES PRADO MENEZES VICTORIA ANGELI CAPOVILLA	
REGISTRO CAU - 25669-2 CAU - 36015-5 CAU - 247156-6	

DIREITOS AUTORAIS RESERVADOS CONFORME LEGISLAÇÃO NACIONAL E INTERNACIONAL



PLANTA PISO TÉRREO  
Escala: 1:75

Quadro de Áreas de Pisos		Quadro de Ratos			
Legenda	Descrição	Área (m²)	Nome	Qnt.	Descrição
[Green Box]	GRAMA		RSD0	401	Rato surfonado, dimensões 15 x 15cm com lâmpada decorativa.
[White Box]	PISO EM CONCRETO DESEMPOLADO (PISO EXTERNO)	1.097,59	RSD0	26	Rato Linear com grade
[White Box]	PISO EM GRANILITE POLIDO (PISO INTERNO)	7.265,03			
[White Box]	PISO EM GRANILITE POLIDO AZUL (PISO INTERNO)	2.303,45			
[White Box]	PISO EM GRANILITE SEM POLIMENTO	663,52			
[Pattern Box]	PISO INTERTRAVADO (VIAS INTERNAS E ESTACIONAMENTO)	2.167,60			
[White Box]	PISO VINÍLICO TIPO MANTA CONDUTIVA (SALA DE CIRURGIA)	171,81			

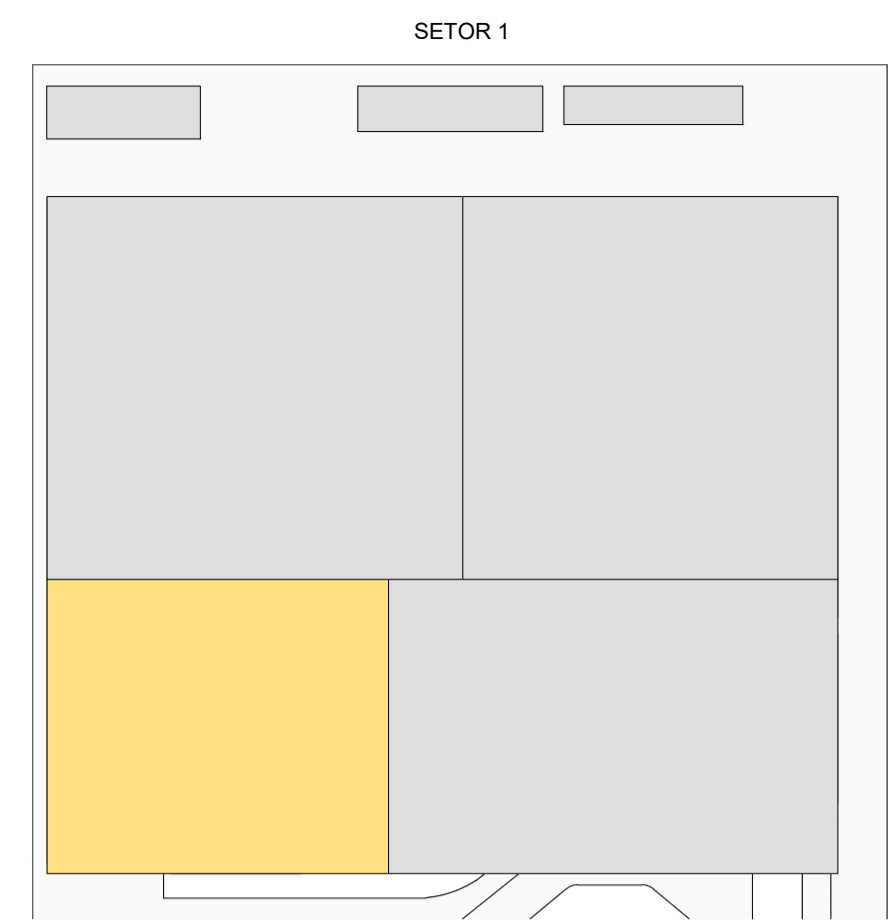

<p><b>AUTOR (A) DO PROJETO EXECUTIVO</b> RENY MOITA PORTO</p> <p style="text-align: right;"><i>Reny Moita Porto</i> ASSINATURA/CARIMBO</p>	<p>REGISTRO CAU: A163950-1BR</p>			
<p><b>AUTOR (A) DO PROJETO EXECUTIVO</b> VIVIANE KELLI MACHADO</p> <p style="text-align: right;"><i>Viviane Kelli Machado</i> ASSINATURA/CARIMBO</p>	<p>REGISTRO CAU: A38938 - 2</p>			
<p><b>AUTOR (A) DO PROJETO EXECUTIVO</b> DANIELA MENEZES EMILIANO</p> <p style="text-align: right;"><i>Daniela Menezes Emiliano</i> ASSINATURA/CARIMBO</p>	<p>REGISTRO CAU: A253522-0</p>			
<p><b>AUTOR (A) DO PROJETO EXECUTIVO</b> BARBARA MOREIRA RIBEIRO</p> <p style="text-align: right;"><i>Barbara Moreira Ribeiro</i> ASSINATURA/CARIMBO</p>	<p>REGISTRO CREA: 7968</p>			
<p>R03 08/09/2024 CORREÇÃO DA PORTA VESTIÁRIO</p> <p>R04 19/09/2024 CORREÇÃO DO NOME DA RECEPÇÃO E DA UTI NEO</p>	<div style="display: flex; justify-content: space-between;"> <div style="text-align: center;"> <p><b>AMAZONAS</b> GOVERNO DO ESTADO</p> </div> <div style="text-align: center;"> <p><b>SEDURB</b> Secretaria de Estado de Desenvolvimento Urbano e Metropolitanano</p> </div> <div style="text-align: center;"> <p>Unidade Gestora de Projetos Especiais</p> <p><b>PAC</b> SAÚDE</p> </div> </div>			
<p>OBJETO <b>MATERNIDADE TIPO II</b></p> <p>PROPRIETÁRIO <b>FUNDO ESTADUAL DE SAÚDE - FES</b></p> <p>CNPJ <b>06.023.708/0001-44</b></p> <p>ENDEREÇO <b>AV. TORQUATO TAPAJÓS, S/N, BAIRRO COLÔNIA TERRA NOVA, MANAUS-AM</b></p> <p>TÍTULO DA PRANCHA <b>PISO TÉRREO SETOR 1</b></p> <p>DESCRIÇÃO DA ETAPA <b>PROJETO EXECUTIVO</b></p>				
<p>NOME: PRANCHA-ARQUIVO <b>MS_MAT2_PE_AQ_16</b></p>	<p>REVISÃO <b>R04</b></p>	<p>UNIDADE <b>METROS</b></p>	<p>DATA <b>18/09/2024</b></p>	<p>ESCALA <b>INDICADA</b></p>
<p>AUTOR(A) INTELLECTUAL <b>MIRELA PILON PESSATTI SIMONE ALVES PRADO MENEZES VICTORIA ANGELI CAPOVILLA</b></p>		<p>REGISTRO CAU - 25669-2 CAU - 36015-5 CAU - 247156-6</p>		
<p>DIREITOS AUTORAIS RESERVADOS CONFORME LEGISLAÇÃO NACIONAL E INTERNACIONAL</p>				<p>FOLHA Nº <b>84.10x59.40</b></p>