

REVISAO	ALTERACAO	DATA
R02	CORRECCAO DA NOTIA VISITARIO	24/09/2024
R04	CORRECCAO DO NOME DA RECEPCAO E DA UTILIDADE	19/09/2024

AUTOR (A) DO PROJETO EXECUTIVO
RENY MOITA PORTO
REGISTRO CAU: A163960-1BR

AUTOR (A) DO PROJETO EXECUTIVO
VIVIANE KELLI MACHADO
REGISTRO CAU: A38938 - 2

AUTOR (A) DO PROJETO EXECUTIVO
DANIELA MENEZES EMILIANO
REGISTRO CAU: A253522-0

AUTOR (A) DO PROJETO EXECUTIVO
BARBARA MOREIRA RIBEIRO
REGISTRO CREA: 7968

OBJETO
MATERNIDADE TIPO II

PROPRIETARIO
FUNDO ESTADUAL DE SAUDE - FES

ENDERECO
AV. TORQUATO TAPAJÓS, S/N, BAIRRO COLÔNIA TERRA NOVA, MANAUS-AM

TITULO DA PRANCHA
DETALHAMENTO BANCADAS EM PEDRA

DISCIPLINA
ARQUITETURA

PRANCHA
30/43

UNIDADE
METROS

DATA
03/09/2025

ESCALA
INDICADA

DISCIPLINA
ARQUITETURA

PRANCHA
30/43

REVISAO R4 **UNIDADE** METROS **DATA** 03/09/2025 **ESCALA** INDICADA


NOME PRANCHA-ARQUIVO **MS_MAT2_PE_AQ_30**

AUTOR(A) INTELCTUAL
MIRELA PILON PESSATTI
SIMONE ALVES PRADO MENEZES
VICTORIA ANGELI CAPOVILLA


REGISTRO
CAU - 25669-2
CAU - 36015-5
CAU - 247155-6

DIREITOS AUTORAIS RESERVADOR CONFORME LEGISLAÇÃO NACIONAL E INTERNACIONAL


FOLHA Nº
84.10x59.40

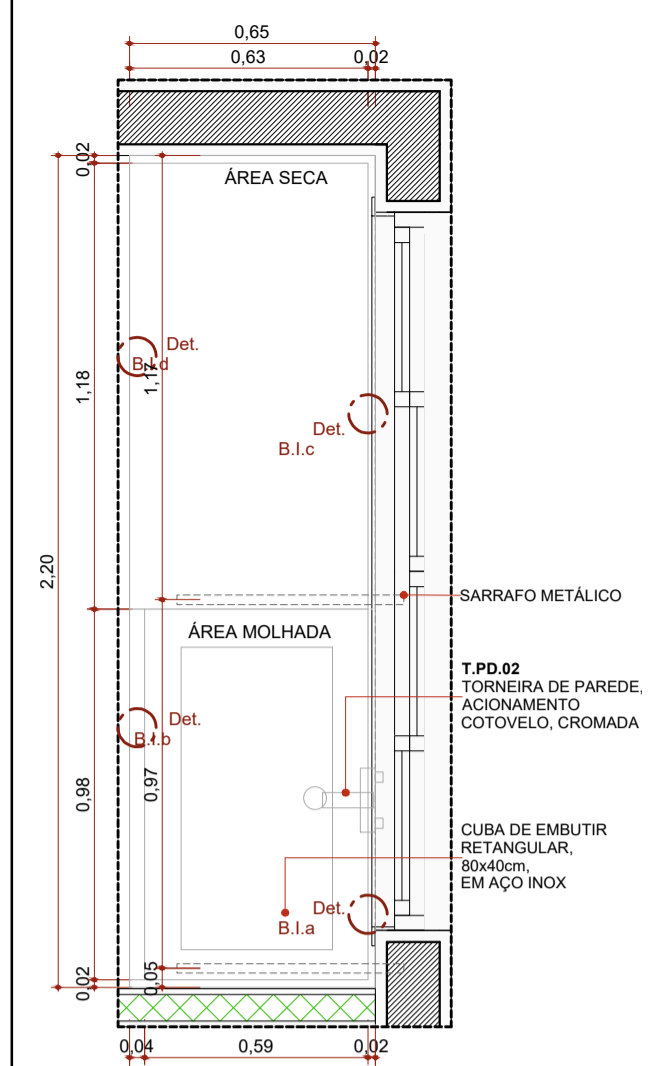


BI.220
Escala:1:20

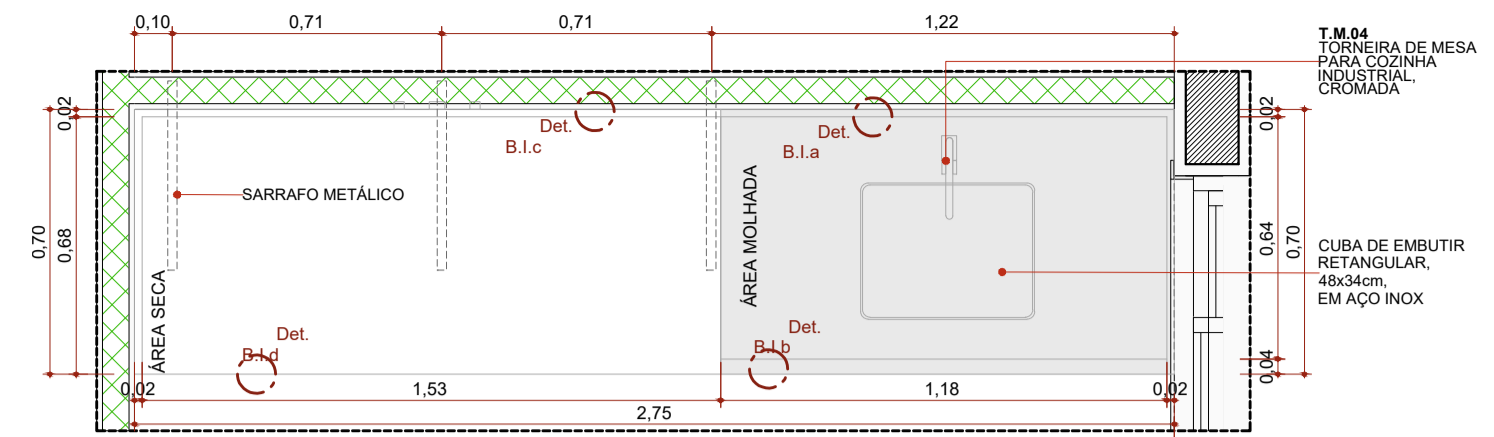

BI.275
Escala:1:20

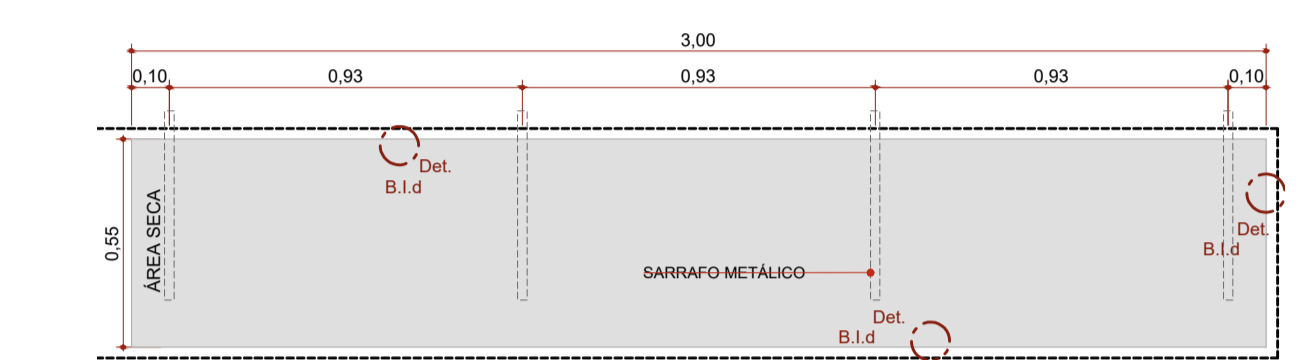


BIS.300
Escala:1:20

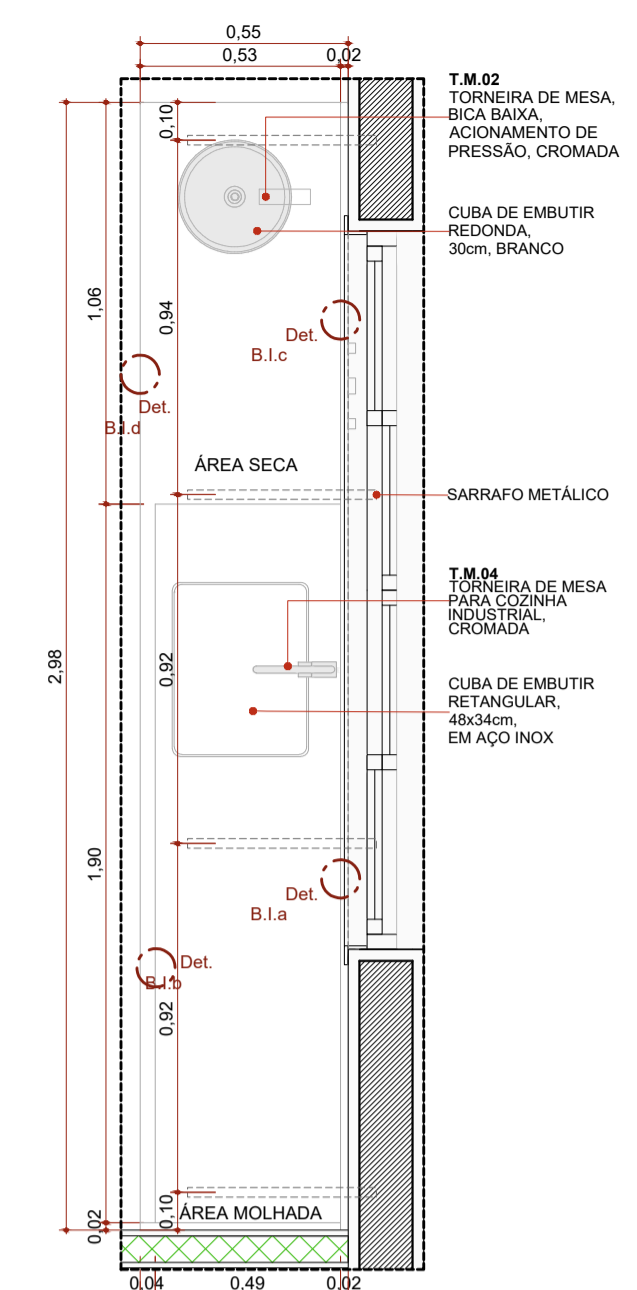


BI.300d
Escala:1:20


Obs.: Bancada BI.300d, com frontão lateral direita; Bancada BI.300e, com frontão lateral esquerda.

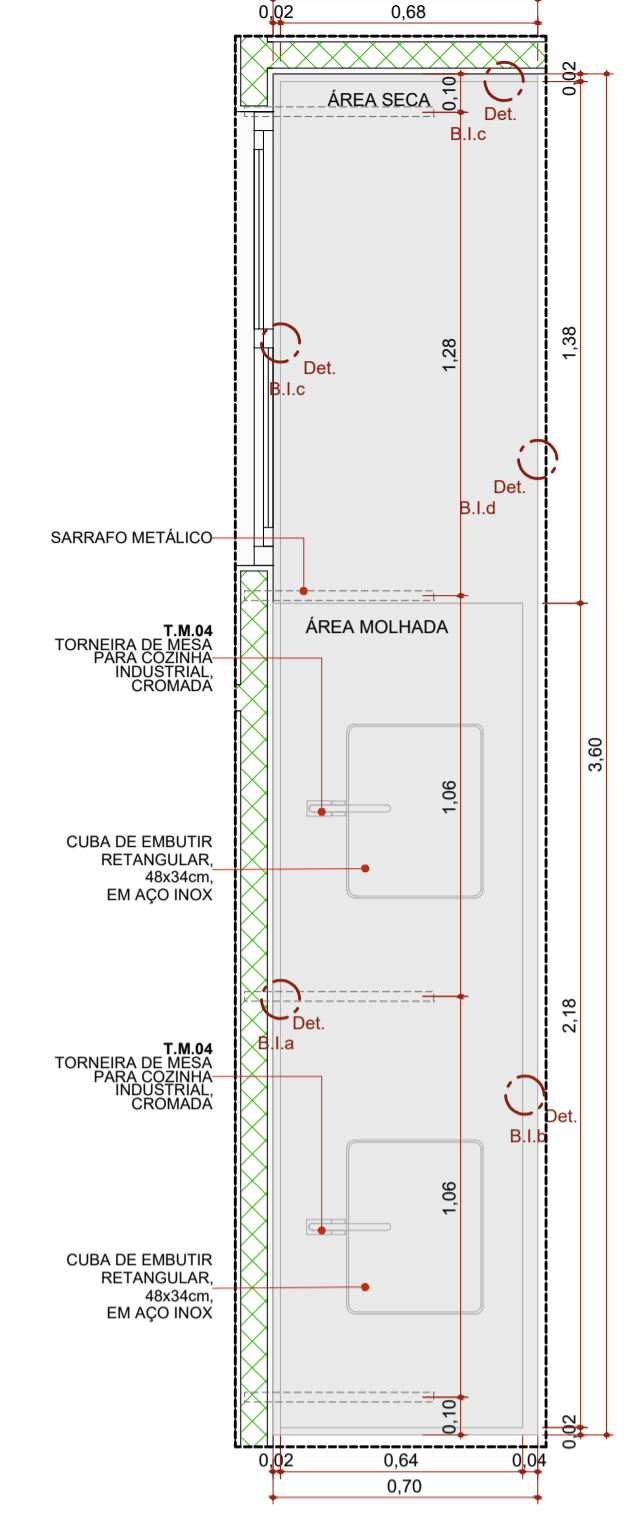


BI.360
Escala:1:20

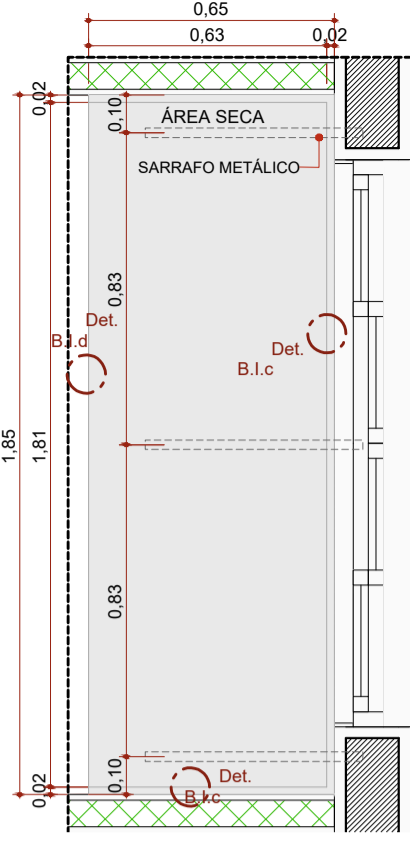


BIS.185
Escala:1:20

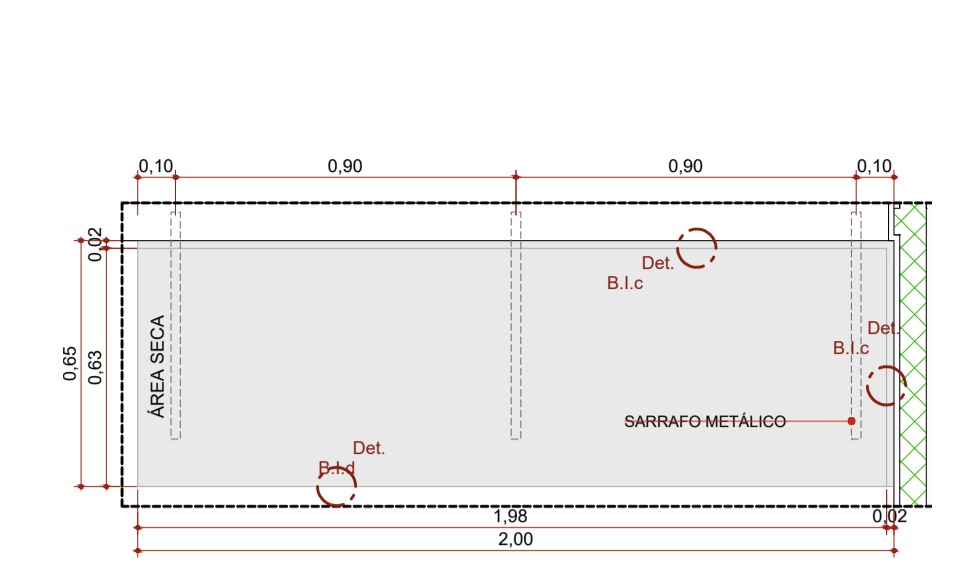


BIS.200
Escala:1:20

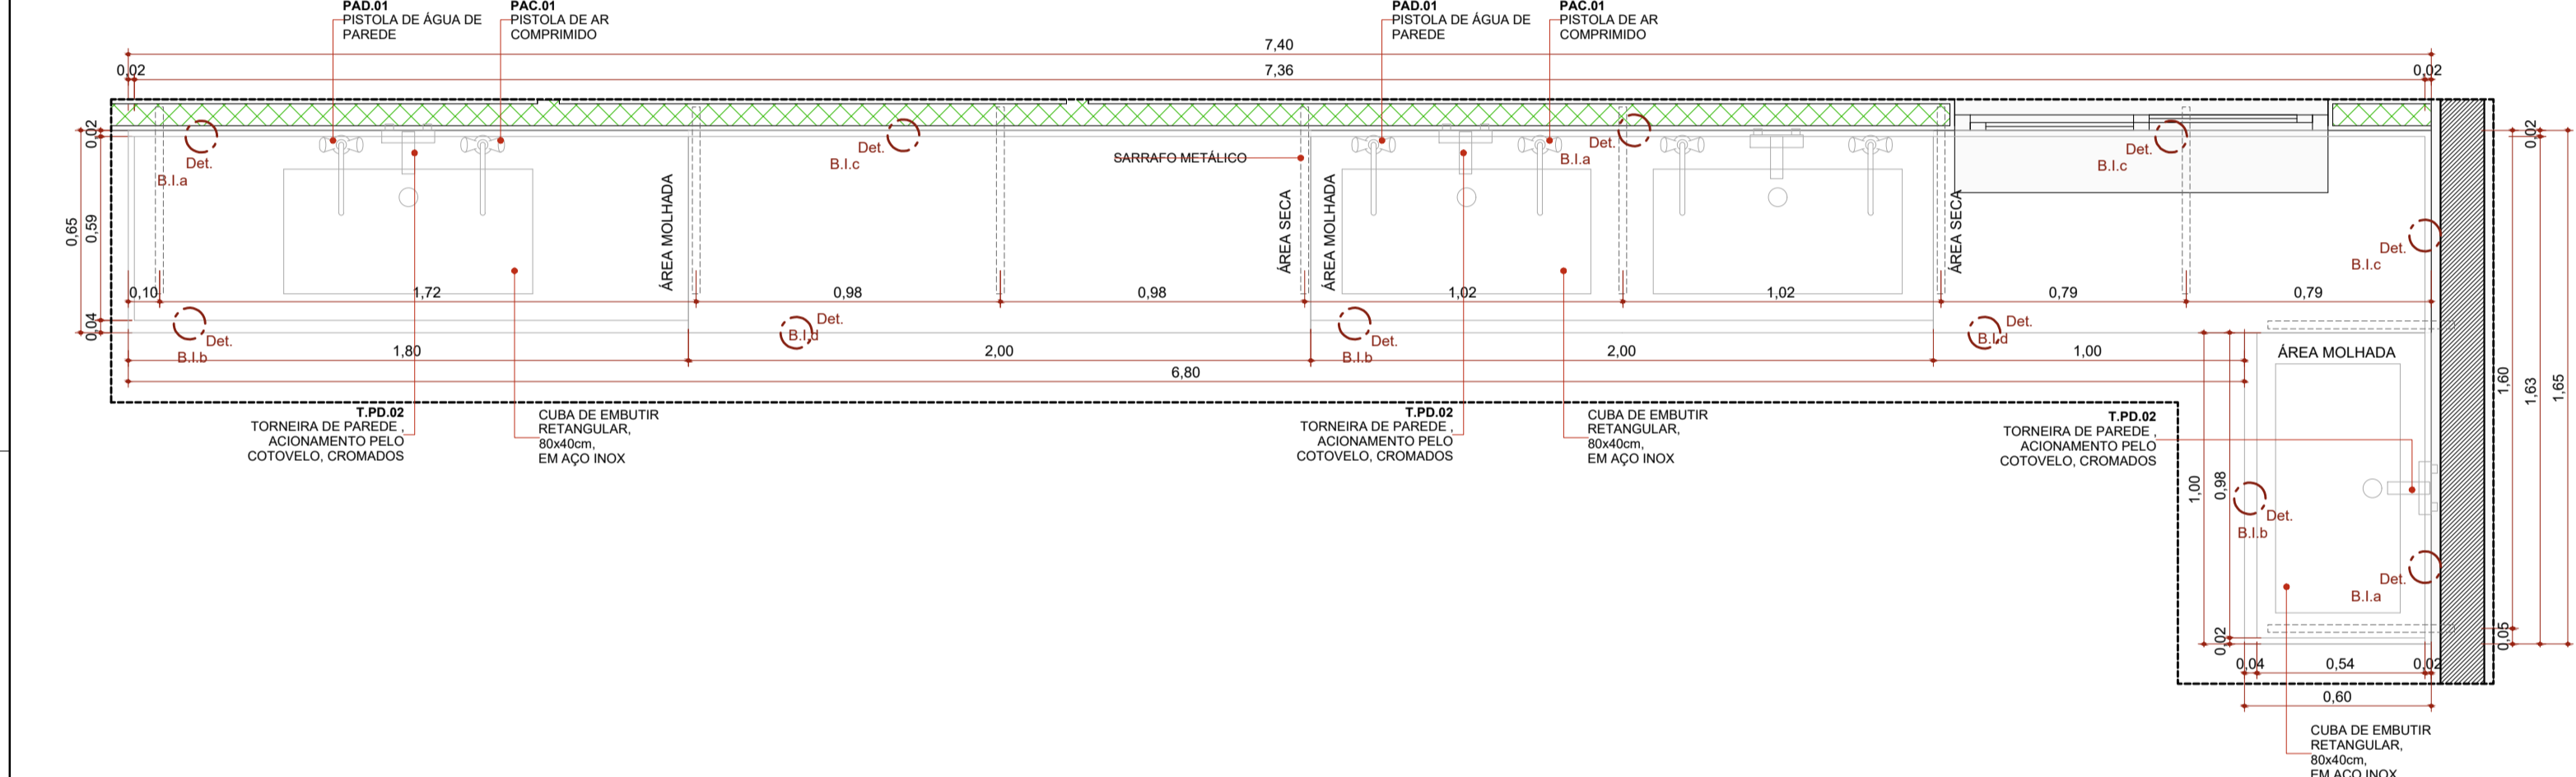


BI.740
Escala:1:20

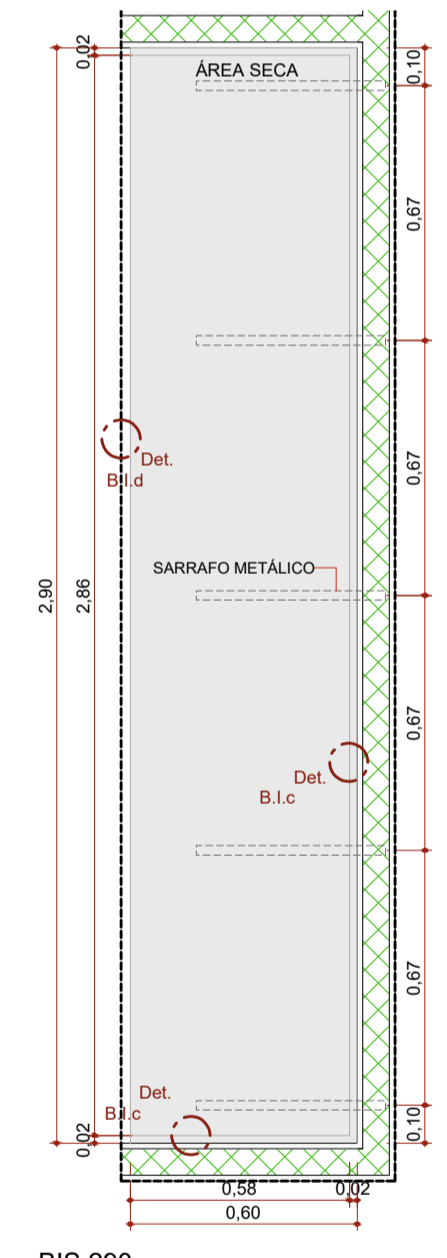


BIS.290
Escala:1:20

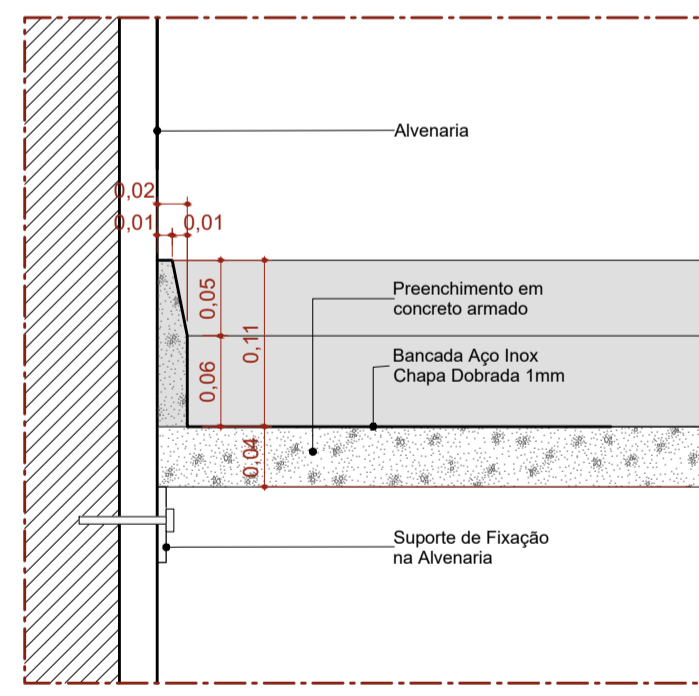


Det. B.1.a
Bancada de Inox
Detalhe Frontão - Área Molhada
Escala 1:5

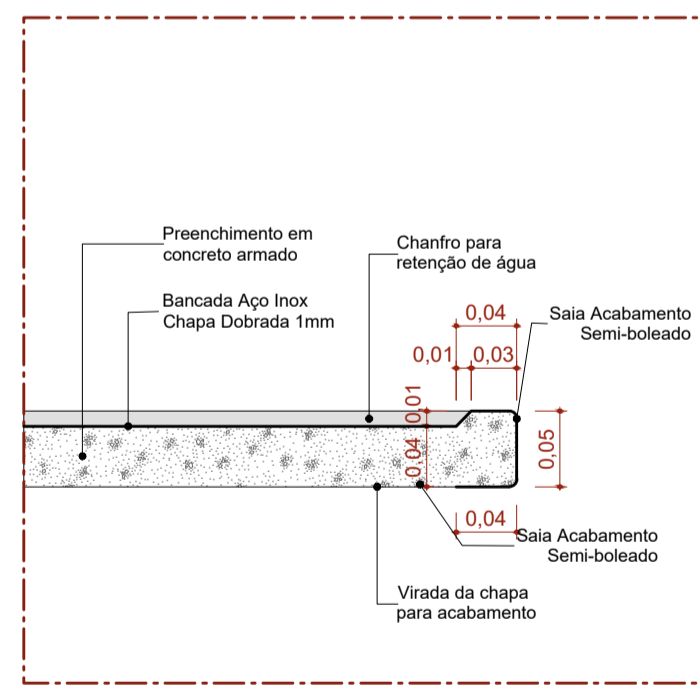


Det. B.1.b
Bancada de Inox
Detalhe Saia - Área Molhada
Escala 1:5

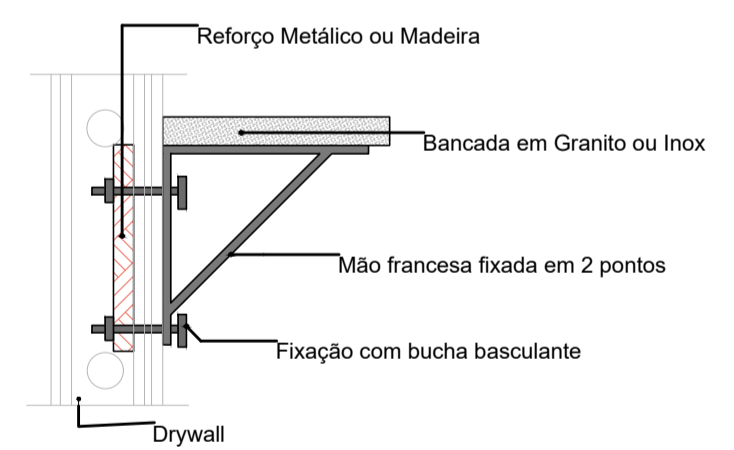

DET REFORÇO DRYWALL
Escala:1:20

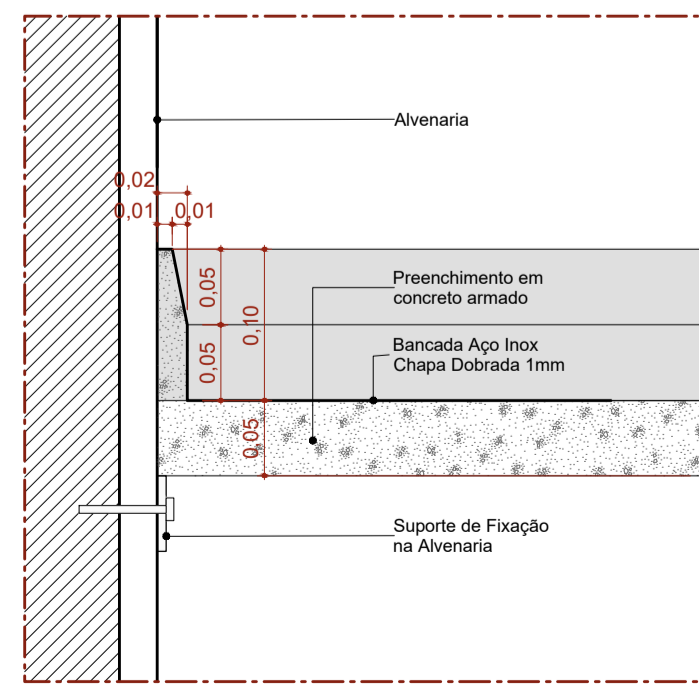

Det. B.1.c
Bancada de Inox
Detalhe Frontão - Área Seca
Escala 1:5

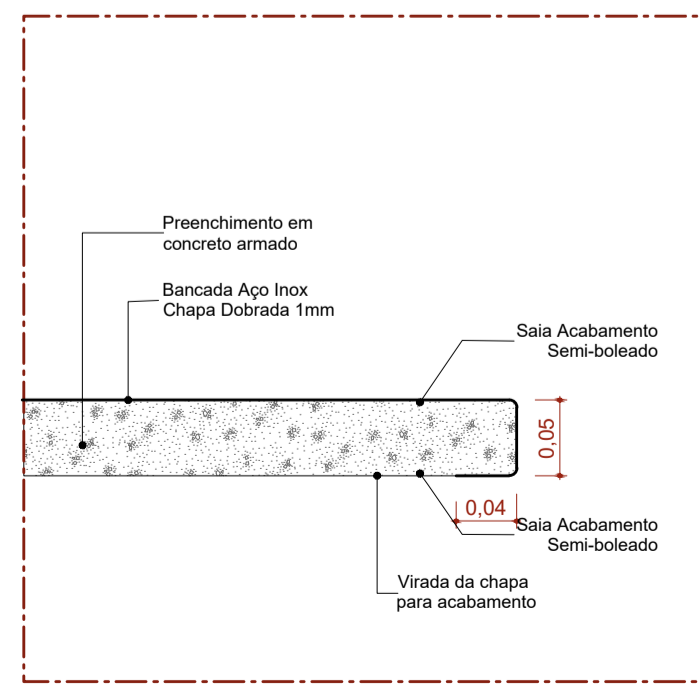

Det. B.1.d
Bancada de Inox
Detalhe Saia - Área seca
Escala 1:5



AUTOR (A) DO PROJETO EXECUTIVO RENY MOITA PORTO		REGISTRO CAU: A163950-1BR
AUTOR (A) DO PROJETO EXECUTIVO VIVIANE KELLI MACHADO		REGISTRO CAU: A38938 - 2
AUTOR (A) DO PROJETO EXECUTIVO DANIELA MENEZES EMILIANO		REGISTRO CAU: A253522-0
AUTOR (A) DO PROJETO EXECUTIVO BARBARA MOREIRA RIBEIRO	Barbara Moreira Ribeiro CREA: 7968-AM Assinado de forma digital por Barbara Moreira Ribeiro CREA: 7968-AM Dados: 2025.11.19 12:20:24 -04'00'	REGISTRO CREA: 7968
R0	03/09/2025	EMIÇÃO INICIAL
R1		



OBJETO MATERNIDADE TIPO II	
PROPRIETÁRIO FUNDO ESTADUAL DE SAÚDE - FES	
06.023.708/0001-44 ENDEREÇO AV. TORQUATO TAPAJÓS, S/N, BAIRRO COLÔNIA TERRA NOVA, MANAUS-AM	DISCIPLINA ARQUITETURA PRANCHA 31/43
TÍTULO DA PRANCHA DETALHAMENTO BANCADAS EM INOX	
DESCRIÇÃO DA ETAPA PROJETO EXECUTIVO	
NOME: PRANCHA-ARQUIVO MS_MAT2_PE_AQ_31	REVISÃO R4
	UNIDADE METROS
	DATA 03/09/2025
	ESCALA INDICADA
AUTOR(A) INTELCTUAL MIRELA PILON PESSATTI SIMONE ALVES PRADO MENEZES VICTORIA ANGELI CAPOVILLA	REGISTRO CAU - 25669-2 CAU - 36015-5 CAU - 247156-6
DIREITOS AUTORAIS RESERVADOR CONFORME LEGISLAÇÃO NACIONAL E INTERNACIONAL	
FOLHA A1 84,10x59,40	