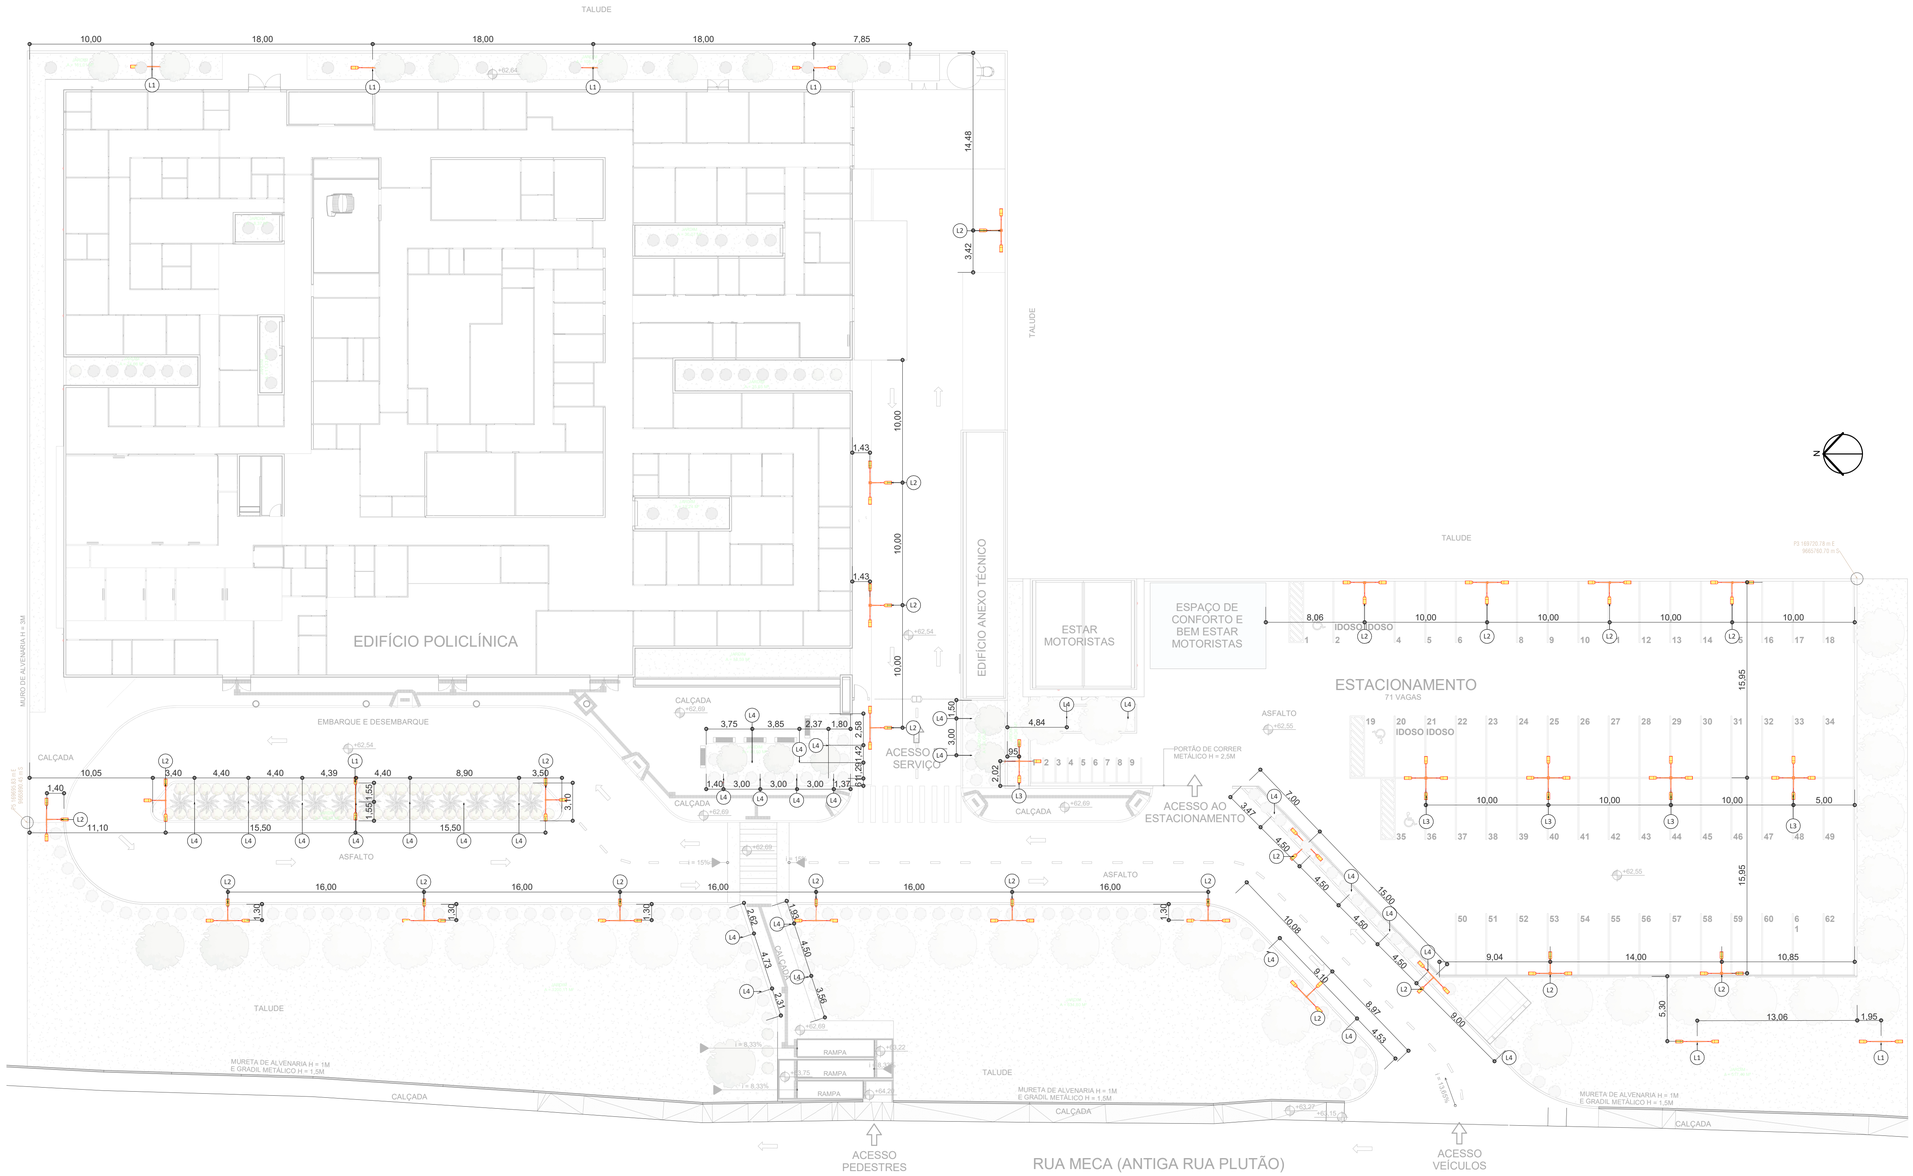

1 PLANTA DE LUMINOTÉCNICA
ESCALA: 1 : 250

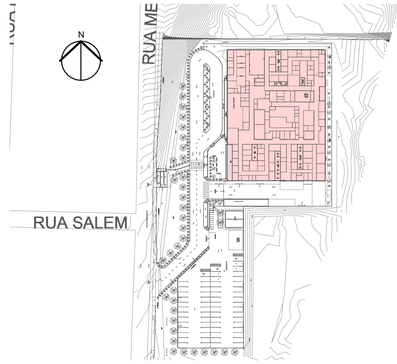

2 MAPA CHAVE -2
ESCALA: 1 : 1500

TABELA DE LUMINOTÉCNICA

ITEM	COD	TIPO	DESCRIÇÃO	LÂMPADA	DADOS ELETRICOS	QNT
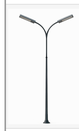	L1	POSTE 2 PETALAS H=5M	Poste para área externa de grande dimensões, de aço estrutural SAE 1020	LED 850 Lúmens 6500K	220 V/1-0 VA	7
	L2	POSTE 3 PETALAS H=5 M	Poste para área externa de grande dimensões, de aço estrutural SAE 1020	LED 850 Lúmens 6500K	220 V/1-0 VA	22
	L3	POSTE 4 PETALAS H=5M	Poste para área externa de grande dimensões, de aço estrutural SAE 1020	LED 850 Lúmens 6500K	220 V/1-0 VA	5
	L4	DE EMBUTIR	Spot Balizador De Embutir Piso Solo	240 Lumens- 3,0W 3000K	220 V/1-0 VA	30

OBJETIVOS DE DESENVOLVIMENTO SUSTENTÁVEL

AUTOR (A) DO PROJETO EXECUTIVO
RENY MOITA PORTO
ASSINATURA/CARIMBO
REGISTRO
CAU: A163950-1BR

AUTOR (A) DO PROJETO EXECUTIVO
VIVIANE KELLI MACHADO
ASSINATURA/CARIMBO
REGISTRO
CAU: A38938 - 2

AUTOR (A) DO PROJETO EXECUTIVO
DANIELA MENEZES EMILIANO
ASSINATURA/CARIMBO
REGISTRO
CAU: A253522-0

AUTOR (A) DO PROJETO EXECUTIVO
BARBARA MOREIRA RIBEIRO
Barbara Moreira Ribeiro CREA: 7968-AM
Assinado de forma digital por Barbara Moreira Ribeiro CREA: 7968-AM
Dados: 2025.11.29 10:04:25 -04'00'
ASSINATURA/CARIMBO
REGISTRO
CREA: 6978

REVISÃO	DATA	DESCRIÇÃO
R0	03/10/2025	EMISSÃO INICIAL

AMAZONAS GOVERNO DO ESTADO
SEDURB Secretaria de Estado de Desenvolvimento Urbano e Metropolitano
Unidade Gestora de Projetos Especiais

OBJETO
CONSTRUÇÃO DE UNIDADE DE ATENÇÃO ESPECIALIZADA EM SAÚDE – POLICLINICA ZONA NORTE

PROPRIETÁRIO
FUNDO ESTADUAL DE SAÚDE - FES

PAC SAÚDE

CNPJ
06.023.708/0001-44
ENDEREÇO
R. MECA, 173-7 -NOVA CIDADE-MANAUS-AM

DISCIPLINA
LUMINOTÉCNICA
PRANCHA
01/01

TÍTULO DA PRANCHA
FPLANTA DE PAISAGISMO CA

DESCRIÇÃO DA ETAPA
PROJETO EXECUTIVO

CÓDIGO DA PRANCHA	REVISÃO	UNIDADE	DATA	ESCALA
MS_POL_PE_LUM_01	R0	METROS	03/10/2025	INDICADA

AUTOR(A) INTELECTUAL
MIRELA PILON PESSATTI
SIMONE ALVES PRADO MENEZES
VICTORIA ANGELI CAPOVILLA

REGISTRO
CAU: 25669-2
CAU: 36015-5
CAU: 247156-6

DIREITOS AUTORAIS RESERVADOR CONFORME LEGISLAÇÃO NACIONAL E INTERNACIONAL

FOLHA A1: 84,10x59,40