

**2** MAPA CHAVE -1  
ESCALA: 1 : 1500


**LEGENDA - HACHURAS**

ÁREA COM GRAMA

TABELA DE GRAMA		
DESCRIÇÃO	ÁREA (m²)	PERÍMETRO (m)
Grama Esmeralda (Zoysia japonica)	2665,60 m²	1079,89

<b>AUTOR (A) DO PROJETO EXECUTIVO</b> RENY MOITA PORTO	REGISTRO CAU: A163950-1BR
<b>AUTOR (A) DO PROJETO EXECUTIVO</b> VIVIANE KELLI MACHADO	REGISTRO CAU: A38938 - 2
<b>AUTOR (A) DO PROJETO EXECUTIVO</b> DANIELA MENEZES EMILIANO	REGISTRO CAU: A253522-0
<b>AUTOR (A) DO PROJETO EXECUTIVO</b> BARBARA MOREIRA RIBEIRO	REGISTRO CREA: 6978

**1** IMPLANTAÇÃO - PAISAGISMO  
ESCALA: 1 : 250

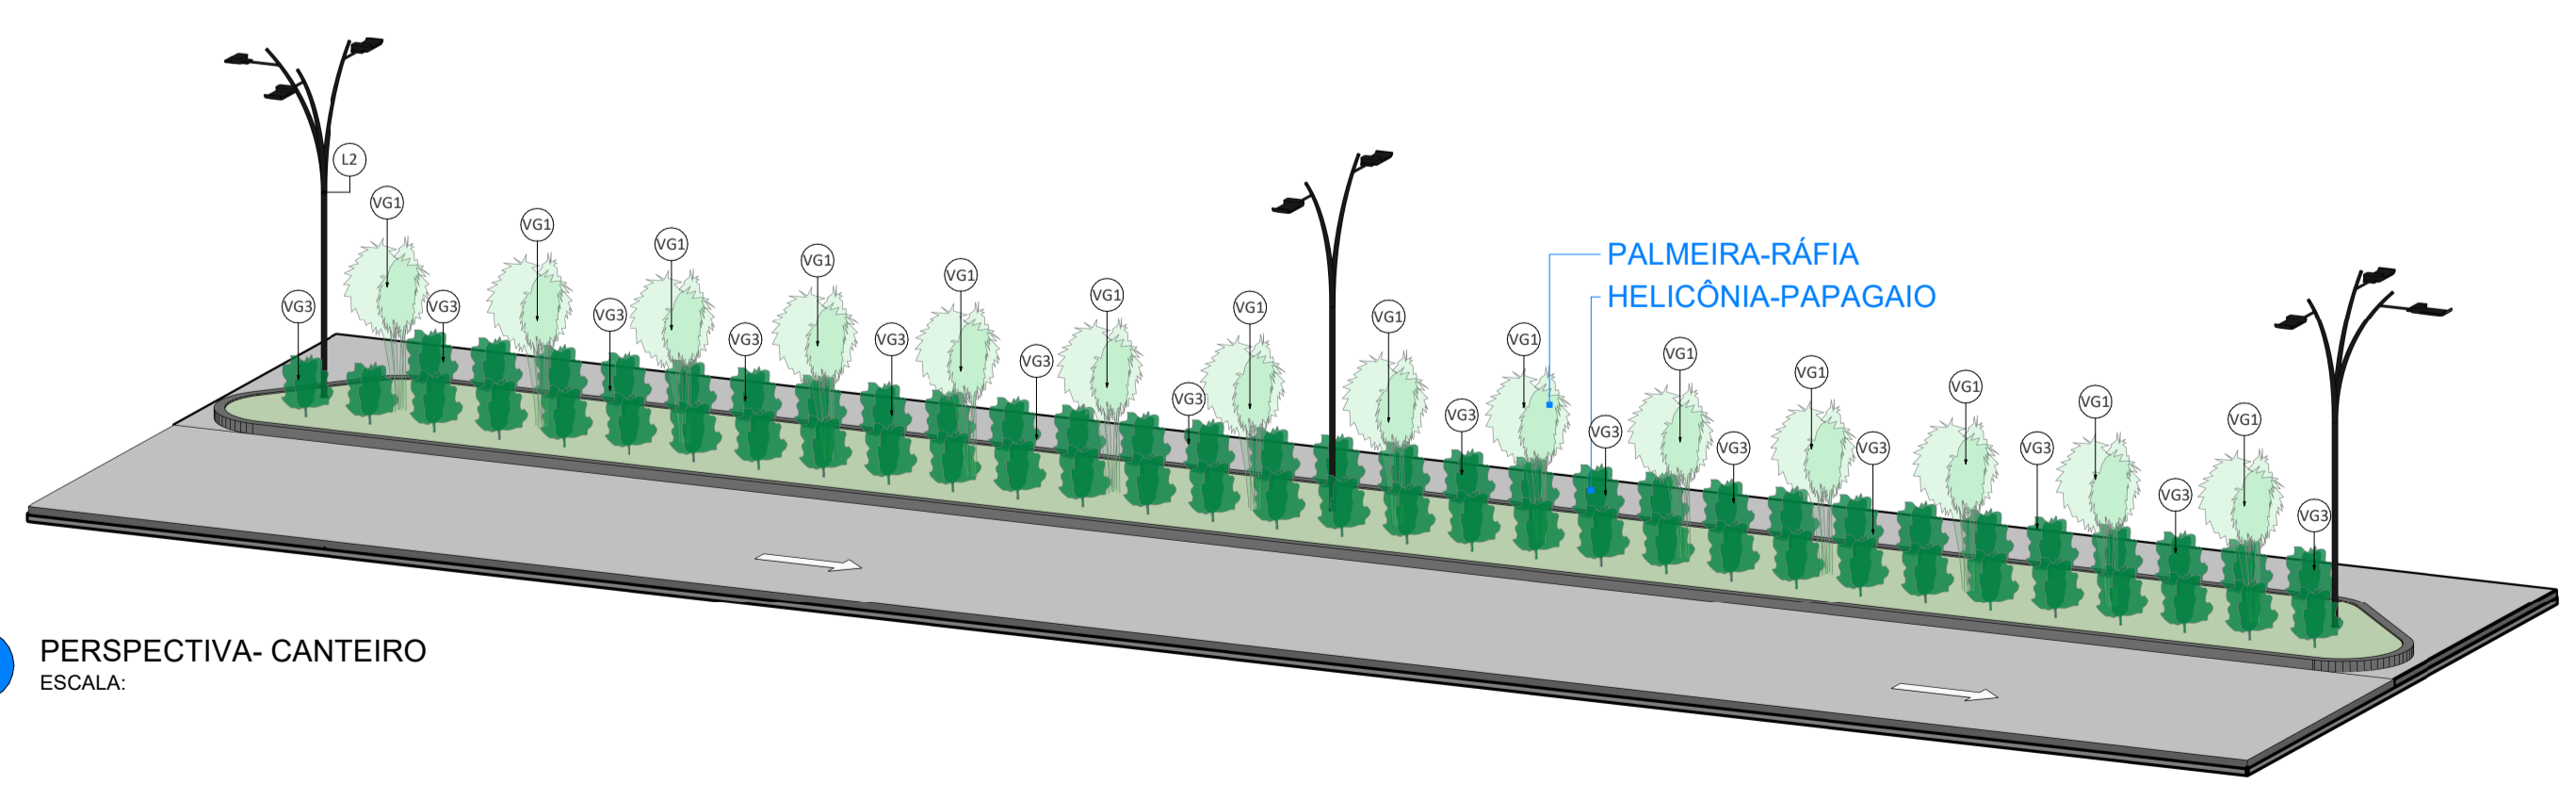

**3** PERSPECTIVA- CANTEIRO  
ESCALA:

**QUADRO GERAL DE ESPÉCIES ARBÓREAS -**

Imagem	CÓD.	NOME POPULAR	NOME CIENTÍFICO	FAMÍLIA	PORTE	QTD.
	VG1	Palmeira-ráfia	Rhapis excelsa	Areaceae	De 1,5 m até 4 m	14
	VG2	Chuva-de-ouro	Lophanthera lactescens	Malpighiaceae	Entre 7 a 15 metros	38
Total geral:						52

**QUADRO GERAL DE ARBUSTOS -**

Imagem	CÓD.	NOME POPULAR	NOME CIENTÍFICO	FAMÍLIA	PORTE	QTD.
	VG3	Helicônia-papagaio	Heliconia psittacorum H	Heliconiaceae	0,8 m a 1,5 m	80
	VG4	Fotinia de Ponta Vermelha	Photinia x fraseri	Rosaceae	De 1 a 3 metros	155
	VG5	pleomele	Dracaena reflexa	Asparagaceae	De 1,5 a 3 metros	14
Total geral:						249

RO	03/10/2025	EMISSÃO INICIAL	
REVISÃO	DATA	DESCRIÇÃO	
OBJETO CONSTRUÇÃO DE UNIDADE DE ATENÇÃO ESPECIALIZADA EM SAÚDE - POLICLINICA ZONA NORTE			
PROPRIETÁRIO FUNDO ESTADUAL DE SAÚDE - FES			
CNPJ 06.023.708/0001-44	DISCIPLINA PAISAGISMO		PRANCHA 01/01
ENDEREÇO R. MECA, 173-7-NOVA CIDADE-MANAUS-AM			
TÍTULO DA PRANCHA PLANTA DE PAISAGISMO			
DESCRIÇÃO DA ETAPA PROJETO EXECUTIVO			
CÓDIGO DA PRANCHA MS_POL_PE_PSG_01	REVISÃO R0	UNIDADE METROS	DATA 03/10/2025
AUTOR(A) INTELCTUAL MIRELA PILON PESSATTI SIMONE ALVES PRADO MENEZES VICTÓRIA ANGELI CAPOVILLA			REGISTRO CAU: 28689-2 CAU: 36015-6 CAU: 247156-6
DIREITOS AUTORAIS RESERVADOS CONFORME LEGISLAÇÃO NACIONAL E INTERNACIONAL			
			FOLHA A1 84,10x59,40