



PLANTA BAIXA - CANTEIRO  
ESC: 1/1000

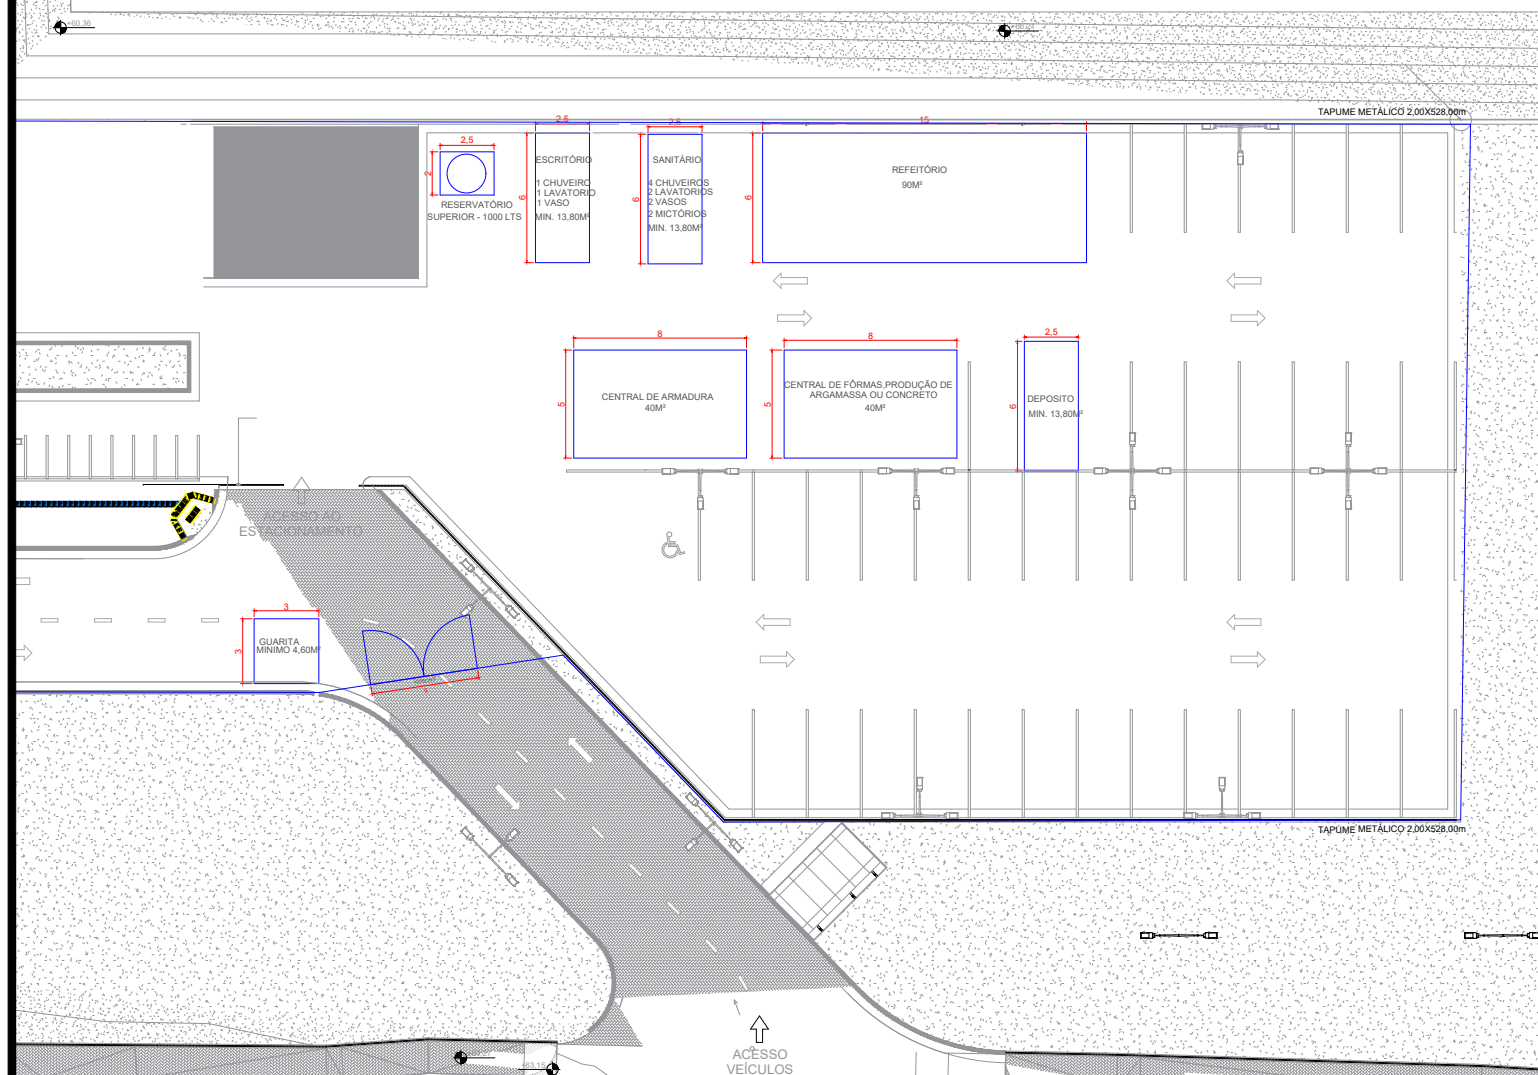

PLANTA BAIXA - CANTEIRO  
ESC: 1/350

## LOCALIZAÇÃO

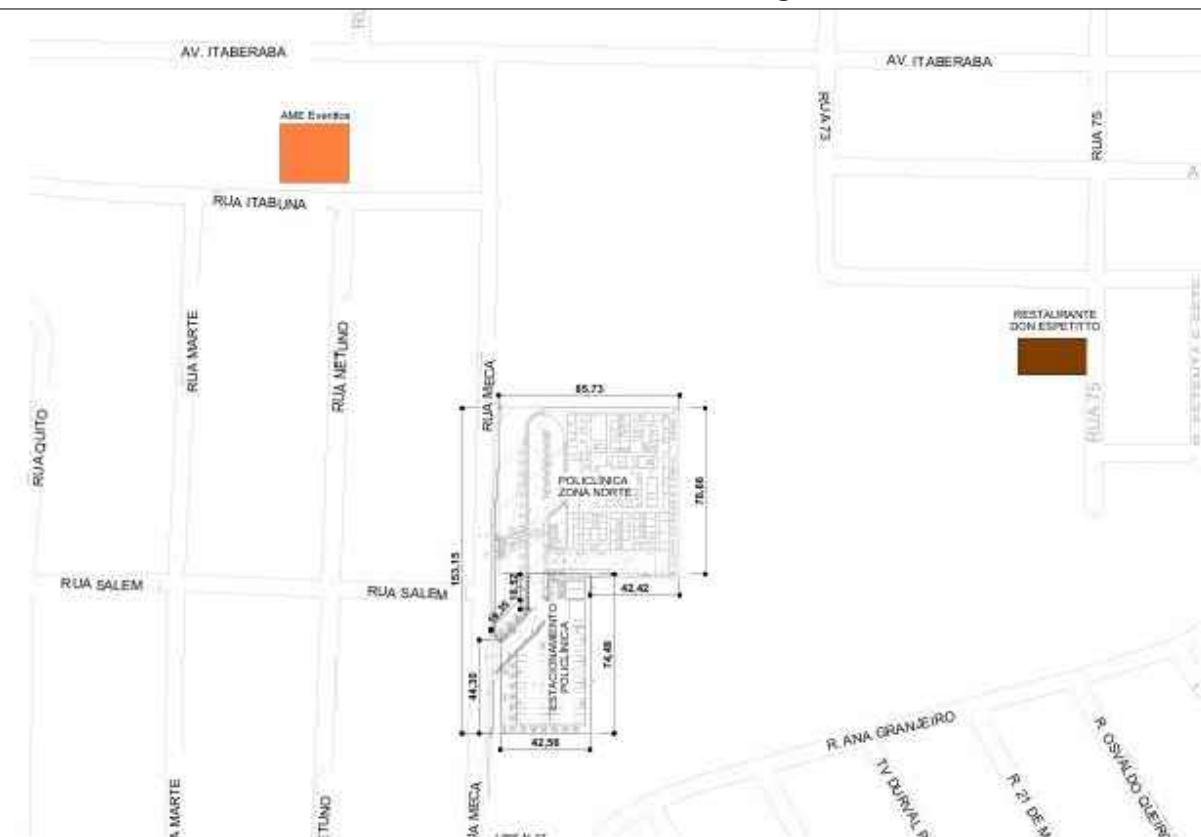

AUTOR DO PROJETO:	REGISTRO:	SETOR:
-------------------	-----------	--------

EMISSÕES				
REV	DATA	TIPO	POR	DESCRIÇÃO
00	XX/YY	-	XXX	EMIÇÃO INICIAL



**SEDURB**  
Secretaria de  
Estado de Desenvolvimento  
Urbano e Metropolitano

**UGPE**  
UNIDADE GESTORA DE  
PROJETOS ESPECIAIS

SECRETARIA DE ESTADO DE DESENVOLVIMENTO URBANO E METROPOLITANO - SEDURB	DISCIPLINA: <b>CANTEIRO</b>
---	--------------------------------

OBRA/OBJETO: CONSTRUÇÃO DE UNIDADE DE ATENÇÃO ESPECIALIZADA EM SAÚDE - POLICLÍNICA MANAUS ZONA NORTE	REVISÃO: 00	ESCALA: INDICADA
---	----------------	---------------------

LOCALIZAÇÃO: RUA MECA, 173-7, NOVA CIDADE - MANAUS/AM	FOLHA: <b>A3</b>	PRANCHA: <b>01 / 01</b>
--	---------------------	----------------------------

TÍTULO: PROJETO CANTEIRO	ARQUIVO: PLANTA DE CANTEIRO - POLICLÍNICA MANAUS	ART/RTT:	DATA: FEVEREIRO/2026
-----------------------------	---	----------	-------------------------