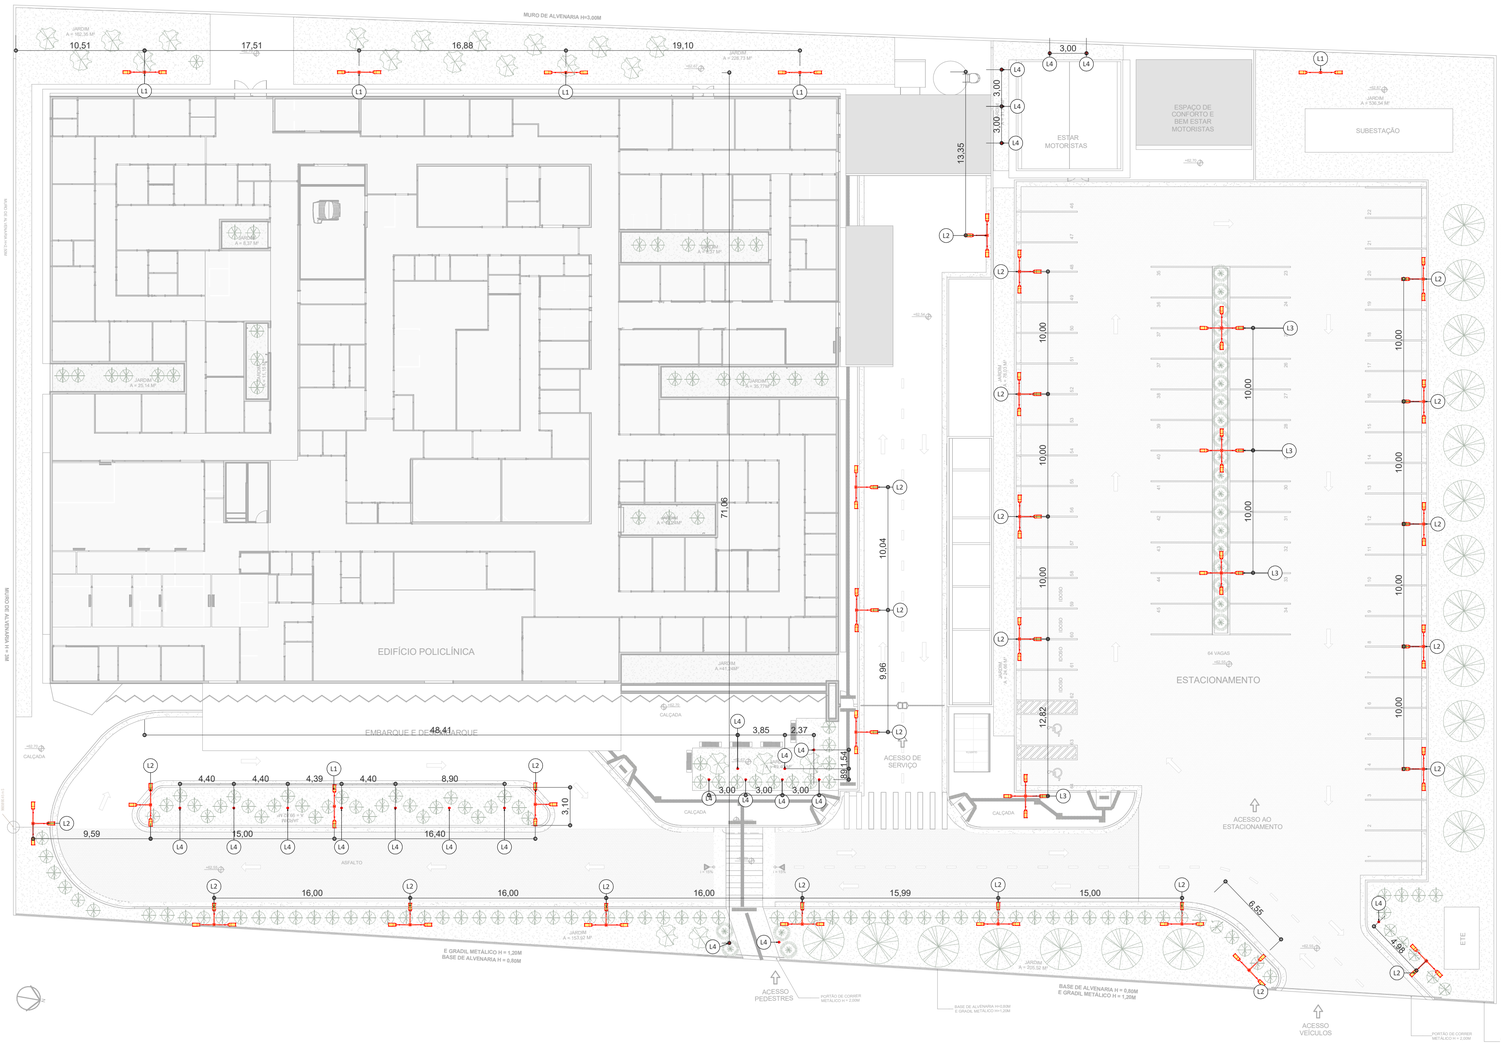

1 PLANTA DE LUMINOTÉCNICA
ESCALA: 1 : 250

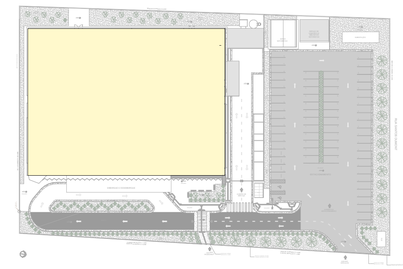

2 MAPA CHAVE -2
ESCALA: 1 : 1000

TABELA DE LUMINOTÉCNICA

ITEM	COD	TIPO	DESCRIÇÃO	LÂMPADA	DADOS ELETRICOS	QNT
	L1	POSTE 2 PETALAS H=5M	Poste para área externa de grande dimensões, de aço estrutural SAE 1020	LED 850 Lúmens 6500K	220 V/1-0 VA	6
	L2	POSTE 3 PETALAS H=5M	Poste para área externa de grande dimensões, de aço estrutural SAE 1020	LED 850 Lúmens 6500K	220 V/1-0 VA	24
	L3	POSTE 4 PETALAS H=5M	Poste para área externa de grande dimensões, de aço estrutural SAE 1020	LED 850 Lúmens 6500K	220 V/1-0 VA	4
	L4	DE EMBUTIR	Spot Balizador De Embutir Piso Solo	240 Lumens- 3,0W 3000K	220 V/1-0 VA	22
Total geral: 56						

OBJETIVOS DE DESENVOLVIMENTO SUSTENTÁVEL

AUTOR (A) DO PROJETO EXECUTIVO
RENY MOITA PORTO — ASSINATURA/CARIMBO — REGISTRO **CAU: A163950-1BR**

AUTOR (A) DO PROJETO EXECUTIVO
VIVIANE KELLI MACHADO — ASSINATURA/CARIMBO — REGISTRO **CAU: A38938 - 2**

AUTOR (A) DO PROJETO EXECUTIVO
DANIELA MENEZES EMILIANO — ASSINATURA/CARIMBO — REGISTRO **CAU: A253522-0**

AUTOR (A) DO PROJETO EXECUTIVO
BARBARA MOREIRA RIBEIRO — Barbara Moreira Ribeiro CREA: 7968-AM — Assinado de forma digital por Barbara Moreira Ribeiro CREA: 7968-AM Dados: 2025.11.29 11:12:26 -04'00' — ASSINATURA/CARIMBO — REGISTRO **CREA: 6978**

REVISÃO	DATA	DESCRIÇÃO
R0	03/10/2025	EMISSÃO INICIAL

AMAZONAS GOVERNO DO ESTADO — SEDURB Secretaria de Estado de Desenvolvimento Urbano e Metropolitano — Unidade Gestora de Projetos Especiais

OBJETO
CONSTRUÇÃO DE UNIDADE DE ATENÇÃO ESPECIALIZADA EM SAÚDE – POLICLINICA TABATINGA

PROPRIETÁRIO
FUNDO ESTADUAL DE SAÚDE - FES

PAC SAÚDE

CNPJ
06.023.708/0001-44

ENDEREÇO
RUA SANTOS DUMONT, S/N, TABATINGA/AM, CEP: 69640-000.

DISCIPLINA
LUMINOTÉCNICA

PRANCHA
01/01

TÍTULO DA PRANCHA
PLANTA DE LUMINOTÉCNICA

DESCRIÇÃO DA ETAPA
PROJETO EXECUTIVO

CÓDIGO DA PRANCHA	REVISÃO	UNIDADE	DATA	ESCALA
MS_POL_PE_LUM_01	**R0**	**METROS**	03/10/2025	**INDICADA**

AUTOR(A) INTELECTUAL
MIRELA PILON PESSATTI
SIMONE ALVES PRADO MENEZES
VICTORIA ANGELI CAPOVILLA

REGISTRO
CAU: 25669-2
CAU: 36015-5
CAU: 247156-6

DIREITOS AUTORAIS RESERVADOR CONFORME LEGISLAÇÃO NACIONAL E INTERNACIONAL

FOLHA A1 **84,10x59,40**