

1 MAPA CHAVE - POLICLÍNICA
ESCALA: 1 : 1500

IMAGEM	REPRESENTAÇÃO	NOME	NOME CIENTÍFICO	QUANTIDADE
		BANCO DE CONCRETO E MADEIRA		05 UN
		POSTE METÁLICO GALVANIZADO PINTADO NA COR PRETO 11x3M PARA LUMINÁRIA LED PETALA DUPLA 24W		7 UN
		POSTE METÁLICO GALVANIZADO PINTADO NA COR PRETO 11x3M PARA LUMINÁRIA LED TRES PETALAS 24W		21 UN
		POSTE METÁLICO GALVANIZADO PINTADO NA COR PRETO 11x3M PARA LUMINÁRIA LED QUATRO PETALAS 24W		4 UN
		GRAMA EMERALDA	Zoysia japonica	1.739,64 m²

RUA SANTOS DUMONT


2 IMPLANTAÇÃO - PAISAGISMO
ESCALA: 1 : 250

QUADRO GERAL DE ESPÉCIES ARBÓREAS						
IMAGEM	CÓD.	NOME POPULAR	NOME CIENTÍFICO	FAMÍLIA	PORTE	QTD.
	VG1	Palmeira-ráfia	Rhapis excelsa	Arecaceae	De 1,5 m até 4 m	13
	VG2	Chuva-de-ouro	Lophanthera lactescens	Malpighiaceae	Entre 7 a 15 metros	19

Total geral: 32

QUADRO GERAL DE ARBUSTOS						
Imagem	CÓD.	NOME POPULAR	NOME CIENTÍFICO	FAMÍLIA	PORTE	QTD.
	VG3	Helicônia-papagaio	Heliconia psittacorum H	Heliconiaceae	De 0,8 m a 1,5 m	59
	VG4	Folhina de Ponta Vermelha	Photinia x fraseri	Rosaceae	De 1 a 3 metros	78
	VG5	Pleomele	Dracaena reflexa	Asparagaceae	De 1,5 a 3 metros	31

Total geral: 168

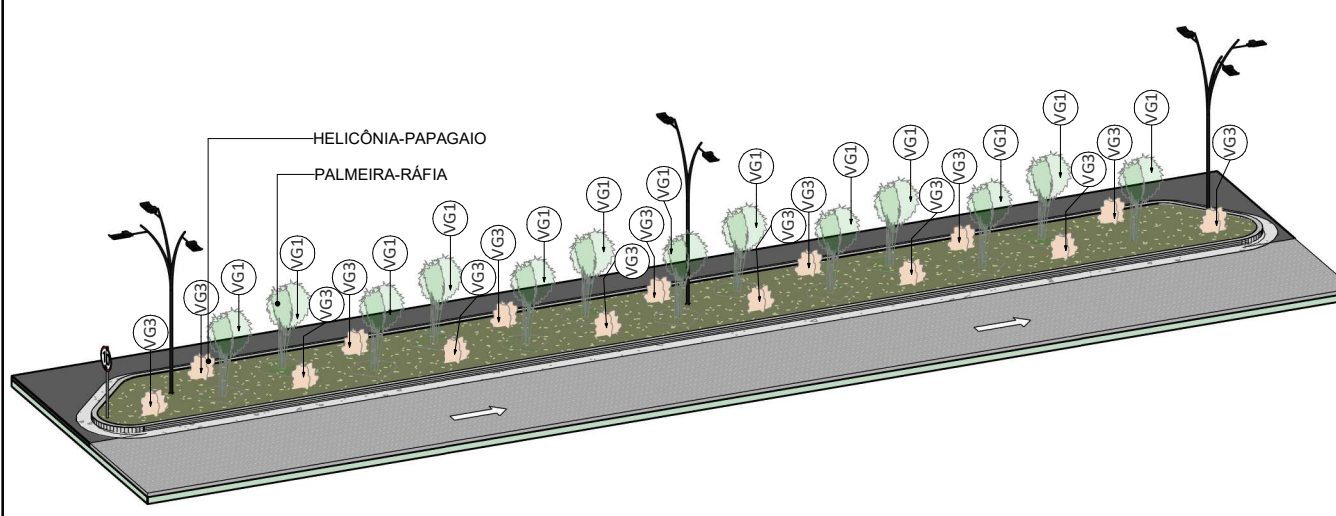

3 PERFIL DO CANTEIRO
ESCALA:

OBJETIVOS DE DESENVOLVIMENTO SUSTENTÁVEL

AMAZONAS
GOVERNO DO ESTADO

SEDURB
Secretaria de Estado de Desenvolvimento Urbano e Metropolitano

Unidade Gestora de Projetos Especiais

AUTOR (A) DO PROJETO EXECUTIVO		REGISTRO
RENY MOITA PORTO		CAU: A163950-1BR
AUTOR (A) DO PROJETO EXECUTIVO		REGISTRO
VIVIANE KELLI MACHADO		CAU: A38938 - 2
AUTOR (A) DO PROJETO EXECUTIVO		REGISTRO
DANIELA MENEZES EMILIANO		CAU: A253522-0
AUTOR (A) DO PROJETO EXECUTIVO		REGISTRO
BARBARA MOREIRA RIBEIRO		CREA: 7968AM
RO	03/10/2025	EMIÇÃO INICIAL
REVISÃO	DATA	DESCRIÇÃO
OBJETO CONSTRUÇÃO DE UNIDADE DE ATENÇÃO ESPECIALIZADA EM SAÚDE - POLICLÍNICA ZONA NORTE		
PROPRIETÁRIO FUNDO ESTADUAL DE SAÚDE - FES		
CNPJ 06.023.708/0001-44		DISCIPLINA PAISAGISMO
ENDEREÇO RUA SANTOS DUMONT, S/N, TABATINGA-AM, CEP: 69640-00		PRANCHA 01/01
TÍTULO DA PRANCHA PAISAGISMO -POLICLÍNICA TABATINGA		
DESCRIÇÃO DA ETAPA PROJETO EXECUTIVO		
CÓDIGO DA PRANCHA MS_POT_PE_PSG_01	REVISÃO R0	UNIDADE METROS
DATA 03/10/2025		ESCALA INDICADA
AUTOR(A) INTELLECTUAL MIRELA PILON PESSATTI VICTORIA ANGELI CAPOVILLA SIMONE ALVES PRADO MENEZES		REGISTRO CAU: 25669-2 CAU: 247156-6 CAU: 36015-5
DIREITOS AUTORAIS RESERVADOS CONFORME LEGISLAÇÃO NACIONAL E INTERNACIONAL		
FOLHA 01 84,10x59,40		