

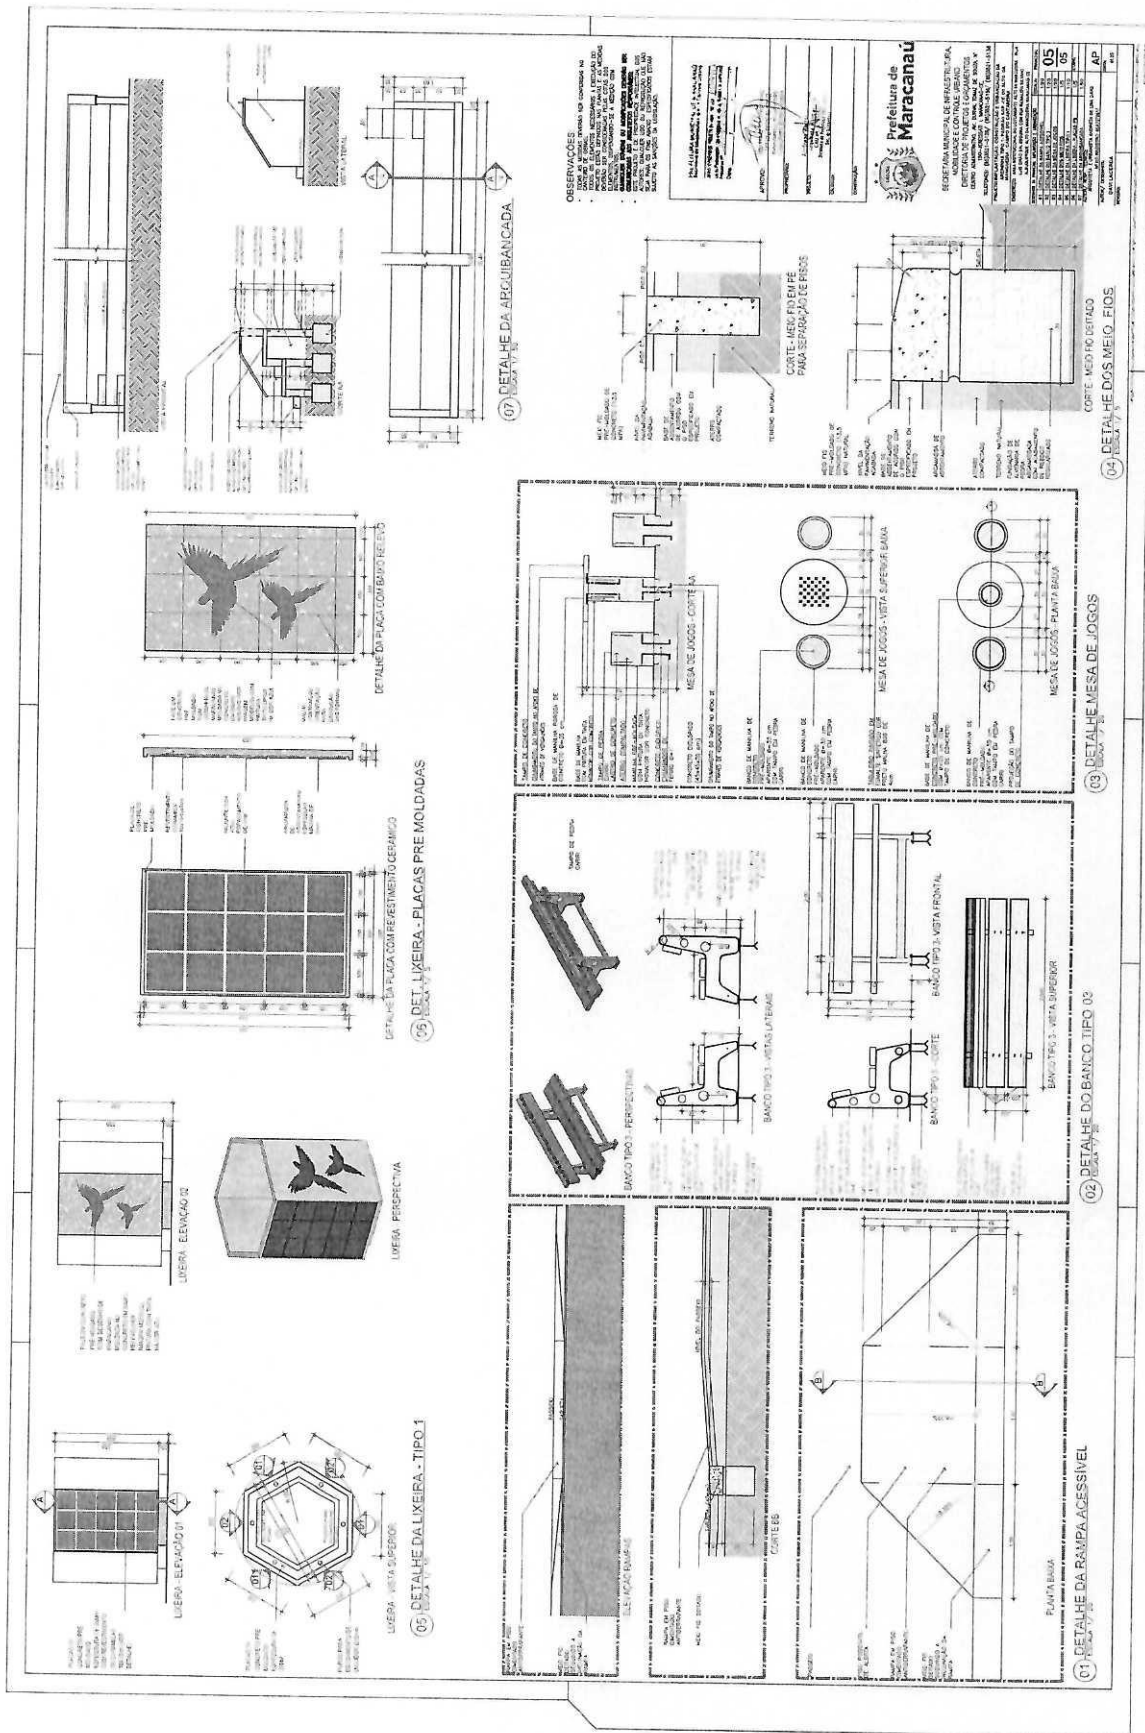
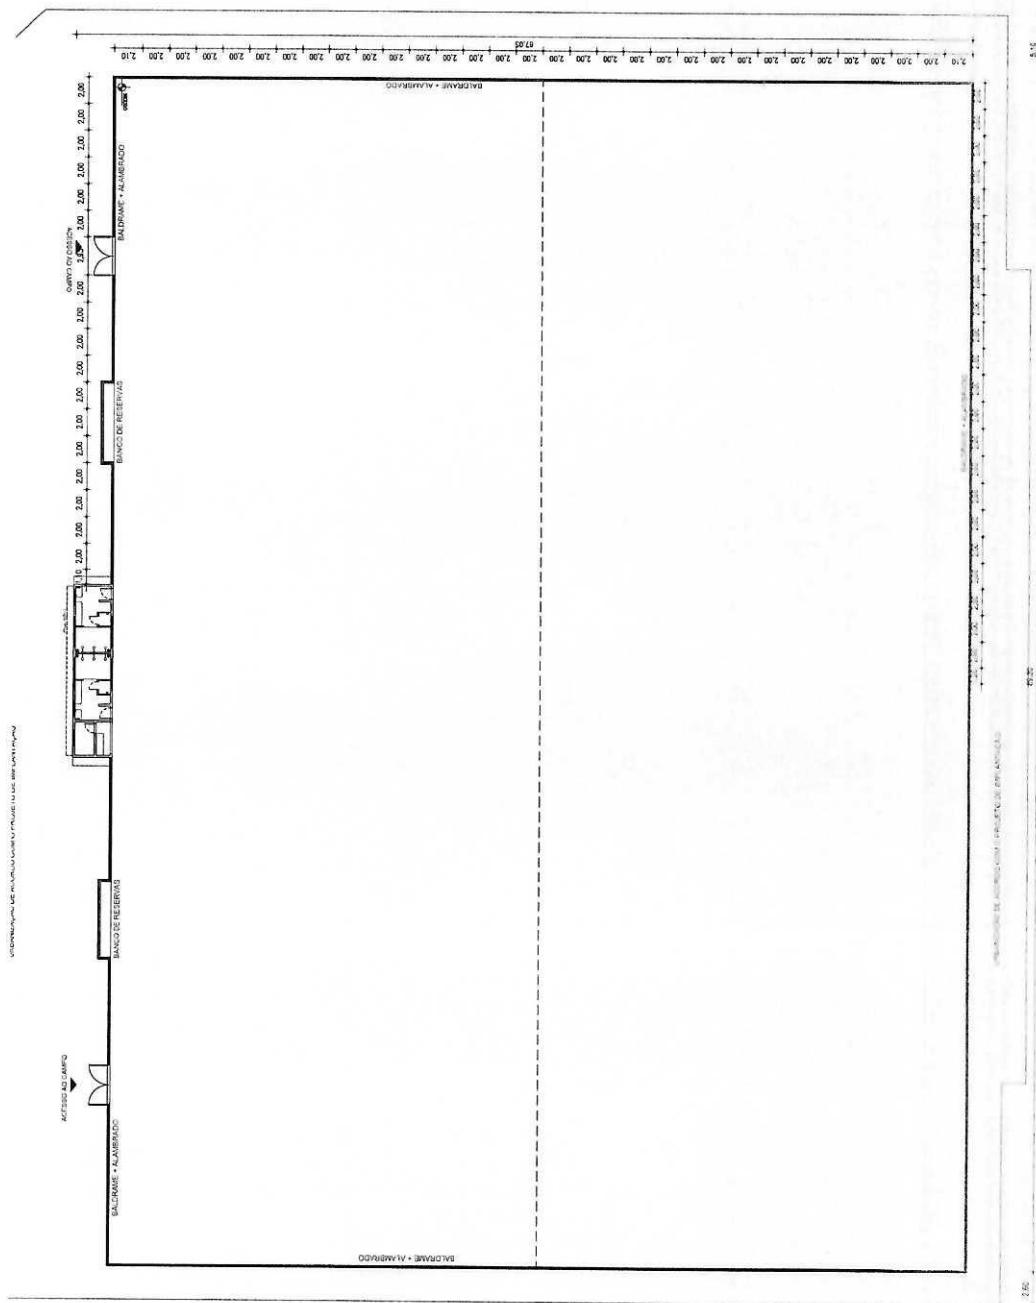
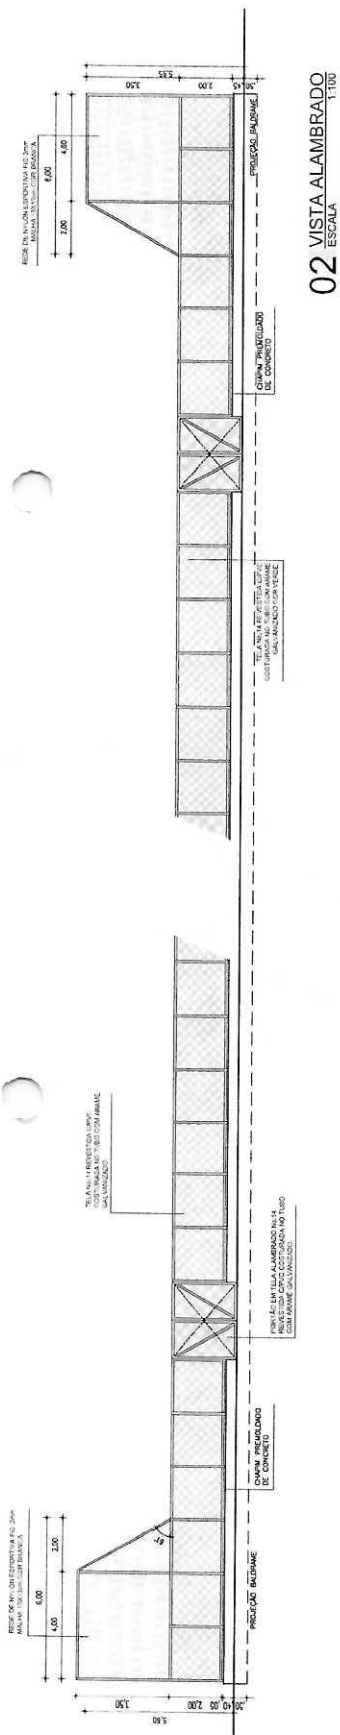
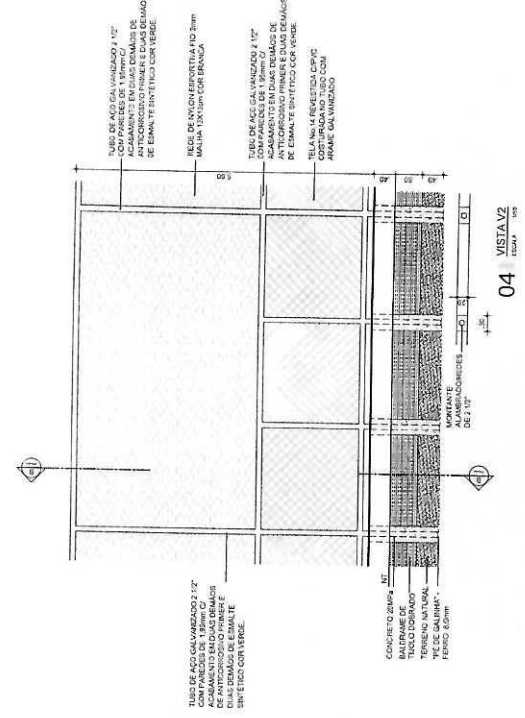


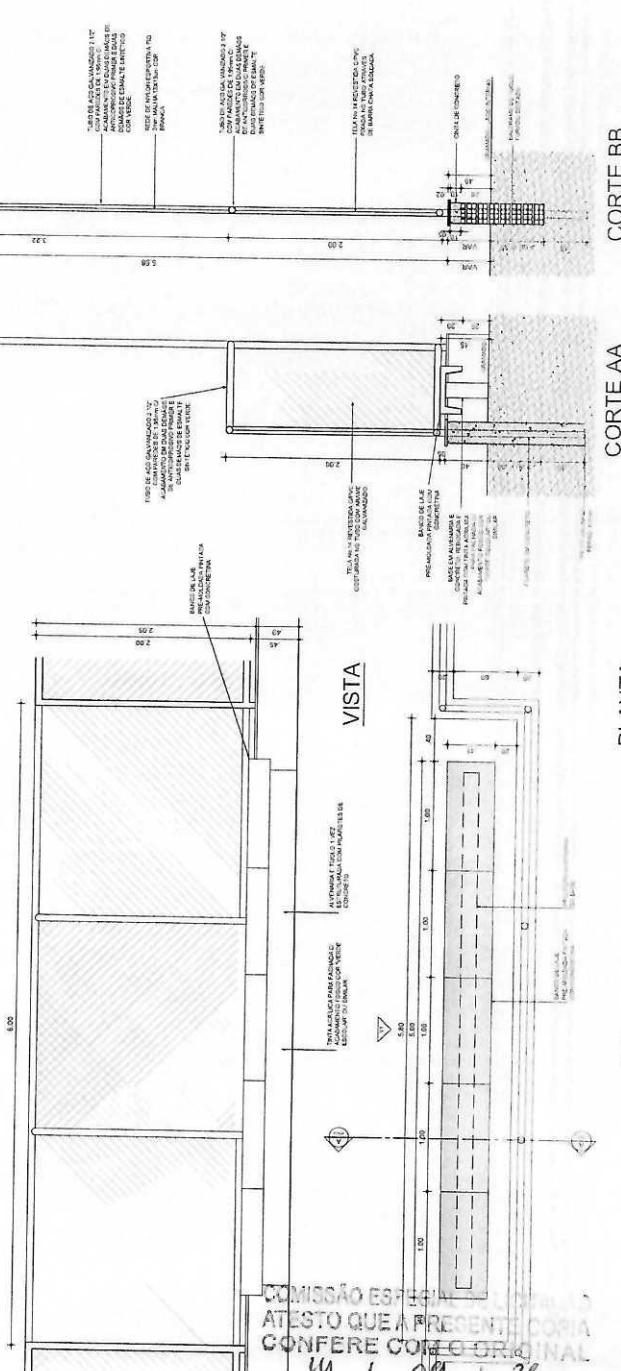

COMISSÃO ESPECIAL DE LICITAÇÃO
 ATESTO QUE A PRESENTE COPIA
 CONFERE COM O ORIGINAL
 14 / 09 / 20
 mp

[illegible]

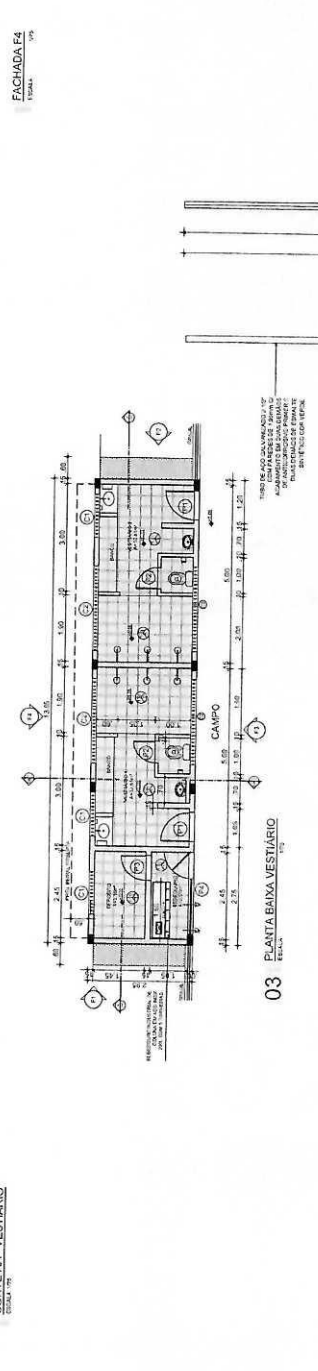


QUADRO DE ESCUADRIAS				OBSERVAÇÕES
ESQ	LARG.	ALTURA	QTD.	
P1	0,60	2,10	02	PORTA DO CHAPA DE FERRO + PORTA ESMALTE SINTETICO COR VERDE
P2	0,60	1,60	02	PORTA PC
P3	0,70	2,10	01	PORTA TIPO FICHA DE MADEIRA + PORTA ESMALTE SINTETICO COR VERDE
P4	2,30	2,10	01	PORTA DO CHAPA DE FERRO DE ABRE + PORTA ESMALTE SINTETICO COR VERDE
C1	1,20	6,40	03	ELEMENTO VAZADO DE CONCRETO TIPO ARCOBATA
C2	2,40	6,40	04	ELEMENTO VAZADO DE CONCRETO TIPO ARCOBATA

[illegible][illegible]


COMISSÃO ESPECIAL
ATESTO QUE A PRESENTE CÓPIA
CONFERE COM O ORIGINAL
14 / 09 / 26
uma

VER DETALHE 03

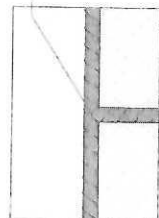


DETALHE 03
ESCALA 1:1

REGIÃO DA JUNTA SOLDADA

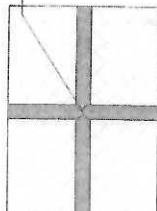


DETALHE 02
ESCALA 1:1

REGIÃO DA JUNTA SOLDADA

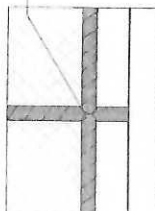

DETALHE 01
ESCALA 1:1

VER DETALHE 02

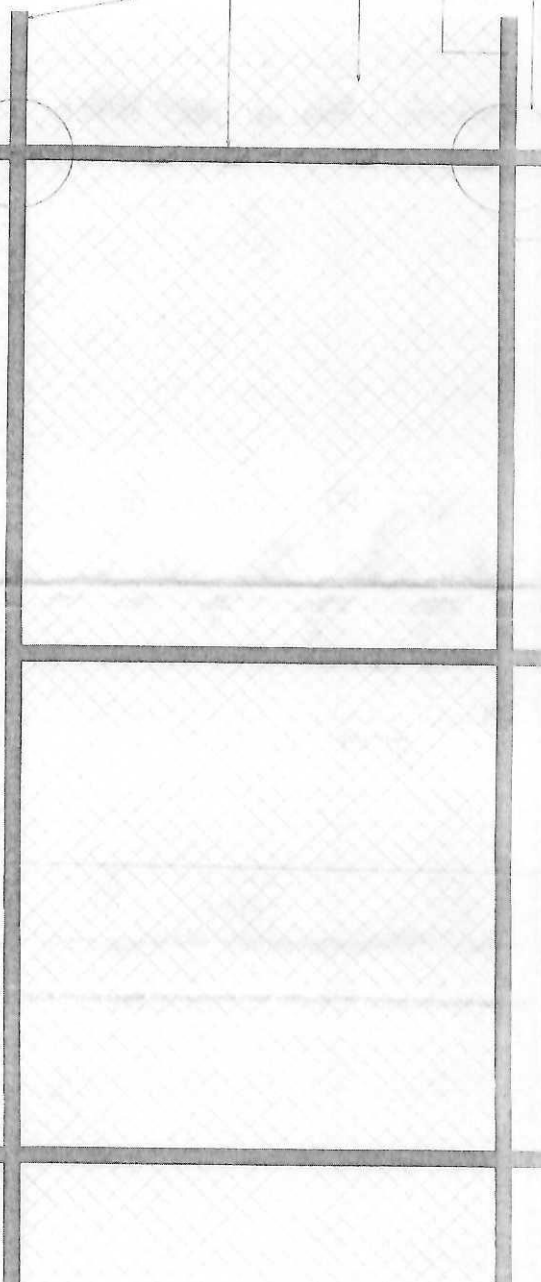

TUBO DE AÇO GALVANIZADO 2 1/2"
COM REVESTIMENTO DE 100µm DE ACABAMENTO
EM DUAS DEMÃOES DE 50µm CADA UMA.
PRIMEIRA DEMÃO DE 50µm DE ESMALTE
SINTÉTICO COR VERDE FLORA.

TELA Nº 14 REVESTIDA
COM COSTURAS NO TUBO
COM ARAME GALVANIZADO

COSTURA EM ARAME
GALVANIZADO

VER DETALHE 01

TUBO DE AÇO GALVANIZADO Nº 10
COM PAREDES DE 4,8mm DE ACABAMENTO
EM DUAS DEMÃOES DE 2,4mm CADA UMA.
PRIMEIRA DEMÃO DE 2,4mm DE ESMALTE
SINTÉTICO COR VERDE FLORA.

VISTA INTERNA DO CAMPO
ESCALA 1:1

COMISSÃO ESPECIAL DE LICITAÇÃO
ATESTO QUE A PRESENTE CÓPIA
CONFERE COM O ORIGINAL

14 / 09 / 26

mm

RESERVAÇÕES

- 01 - A RESERVA DEVE SER REALIZADA NOS MATERIAIS, MATERIAIS E SERVIÇOS, DE ACORDO COM O PROJETO DE EXECUÇÃO, SEM QUE SEJA POSSÍVEL A REALIZAÇÃO DE QUALQUER MODIFICAÇÃO, 
- 02 - O PROJETO DEVE SER REALIZADO DE ACORDO COM O PROJETO DE EXECUÇÃO, SEM QUE SEJA POSSÍVEL A REALIZAÇÃO DE QUALQUER MODIFICAÇÃO, SEM QUE SEJA POSSÍVEL A REALIZAÇÃO DE QUALQUER MODIFICAÇÃO.
GOVERNO DO
ESTADO DO CEARÁ
Secretaria de Obras Públicas

SECRETARIA DAS OBRAS
PÚBLICAS
SUPERINTENDÊNCIA DE OBRAS PÚBLICAS
SOLDAIS DO ALARMEADO DA ARENINHA



MEC
01/01

1

2

3

4

PLANTA DE FUNDAÇÃO - COPIA Nº 1

PLANTA DE FUNDAÇÃO - COPIA Nº 2

PLANTA DE FUNDAÇÃO - COPIA Nº 3

PLANTA DE FUNDAÇÃO - COPIA Nº 4

PLANTA DE FUNDAÇÃO - COPIA Nº 5

PLANTA DE FUNDAÇÃO - COPIA Nº 6

PLANTA DE FUNDAÇÃO - COPIA Nº 7

ANÁLISE RELATIVA - COPIA

C1-C3

V1-V3

C2-C4

V5-V7

C5-C6=C7-C8





V6

C9-C10

V8-V9

C11-C12

V10-V11

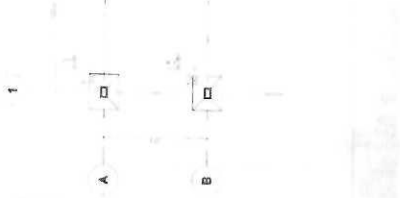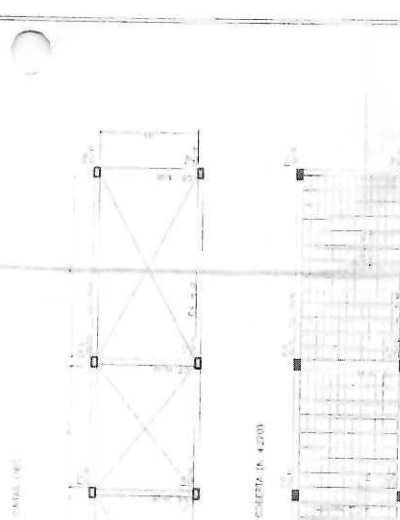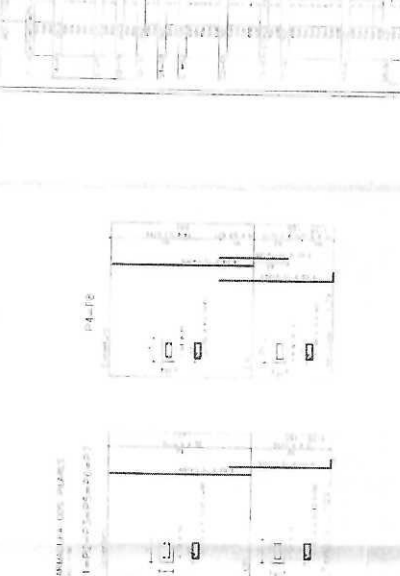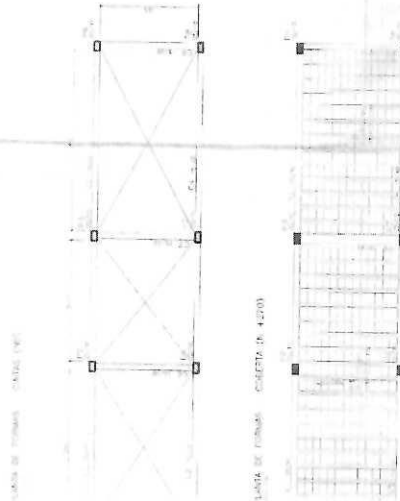

mb


QUADRO DE CARGAS

QUADRO DE CARGAS									
QUADRO CIRC	9	16	20	26	32	100	115	150	
RENDIMENTO (W)	100	150	200	250	300	350	400	450	500
PROTEÇÃO	02	06	06	06	06	06	06	06	06
1	288	288	288	288	288	288	288	288	288
2	1.800	1.800	1.800	1.800	1.800	1.800	1.800	1.800	1.800
3	1.800	1.800	1.800	1.800	1.800	1.800	1.800	1.800	1.800
4	1.800	1.800	1.800	1.800	1.800	1.800	1.800	1.800	1.800
5	1.800	1.800	1.800	1.800	1.800	1.800	1.800	1.800	1.800
6	1.800	1.800	1.800	1.800	1.800	1.800	1.800	1.800	1.800
7	1.800	1.800	1.800	1.800	1.800	1.800	1.800	1.800	1.800
8	1.800	1.800	1.800	1.800	1.800	1.800	1.800	1.800	1.800
9	1.800	1.800	1.800	1.800	1.800	1.800	1.800	1.800	1.800
10	1.800	1.800	1.800	1.800	1.800	1.800	1.800	1.800	1.800
11	RESERVA	RESERVA	RESERVA	RESERVA	RESERVA	RESERVA	RESERVA	RESERVA	RESERVA
12	RESERVA	RESERVA	RESERVA	RESERVA	RESERVA	RESERVA	RESERVA	RESERVA	RESERVA
TOTAL	15.588	4.788	5.400	5.400	360	3	DSI	360	360

DIAGRAMA TRIFILAR QDLF

VEN DO QUADRO DE MEDIÇÃO

3x6(6)+T6mm2 - 1KV

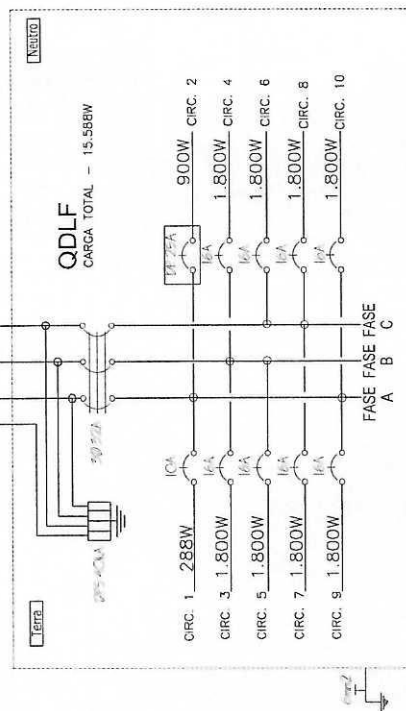

OBSERVAÇÕES:

SENHOR CONSTRUTOR:
-ANTES DE COMEÇAR A OBRA, TODOS OS PROJETOS DEVERÃO SER ANALISADOS E EM CASO DE DÚVIDAS QUE VENHAM A ACONTECER, AS MESMAS DEVERÃO SER RETORNADAS NA COORDENADORIA DE PROJETOS E ORÇAMENTOS DA SECRETARIA DE INFRAESTRUTURA DO MUNICÍPIO DE MARACANAÚ/CE.

COMISSÃO ESPECIAL DE LICITAÇÃO
TESTO QUE A PRESENTE CÓPIA
CONFERE COM O ORIGINAL

14 / 09 / 20



ES-P	ES-C
CREA	APROVO
PROPOSTA	PROPOSTA
PROPOSTA	PROPOSTA
CALCULO	CALCULO
CONSTRUÇÃO	CONSTRUÇÃO
REVISÃO	REVISÃO
PAGET	PAGET

OBSERVAÇÕES:

- TODAS AS OBRAS DE CONSTRUÇÃO DEVEEM SER FEITAS DE ACORDO COM O PROJETO E O ORÇAMENTO DE MATERIAIS E MANO DE OBRA.
Prefeitura de Maracanaú
SECRETARIA MUNICIPAL DE INFRAESTRUTURA
DIRETORIA DE PROJETOS E ORÇAMENTOS
COORDENADORIA DE PROJETOS E ORÇAMENTOS
RUA DA MANGUEIRA - ALTO DA MANGUEIRA - MARACANAÚ - CE - 60055-140
FONE: (85) 311-1121 / (85) 311-1122 / (85) 311-1123

OBRA: IMPLANTAÇÃO DE CONSTRUÇÃO DE REDE DE DISTRIBUIÇÃO DE ENERGIA ELÉTRICA - TIPO 1 - PADRÃO SGP-CE DO LOCAL: RUA ESTRELA DO LESTE - ALTO DA MANGUEIRA - MARACANAÚ - CE - 60055-140
LOCAL: RUA ESTRELA DO LESTE - ALTO DA MANGUEIRA - MARACANAÚ - CE - 60055-140
ESCALA: 1:500
ASSUNTO: DIAGRAMA UNIFILAR

DESENHO: PEDRO PAULO
DATA: JANEIRO / 2025

02 02



Data/Hora: 03/04/2025 15:04:23

PREFEITURA MUNICIPAL DE MARACANAÚ
SECRETARIA DE MEIO AMBIENTE

Código de Validação: 010315426261WCEMXGST

Válido até: 24/03/2028

Licença Prévia Nº 2025000018

INFORMAÇÕES DO SOLICITANTE ECONÔMICO

Inscrição 0
Razão Social MUNICIPIO DE MARACANAÚ
Endereço RUA EDSON QUEIROZ 270 CENTRO MARACANAÚ-CE
CNPJ/CPF 07.605.850/0001-62
EMAIL

Processo: 2025000018

Telefone:

DESCRIÇÃO DA ATIVIDADE

"Implantação, Construção e Urbanização da Areninha Tipo 1 - Padrão SOP - CE do Alto da Mangueira - Campo do Cantareira, S/N."

CONDICIONANTES GERAIS

- 01 - Submeter a prévia análise da SEMAM, qualquer alteração que se façam necessárias no empreendimento;
- 02 - Cumprir rigorosamente o que determina a Legislação Ambiental vigente, nos âmbitos Federal, Estadual e Municipal;
- 03 - Afixar obrigatoriamente placa indicativa do Licenciamento Ambiental em local visível no prazo máximo de 30 dias a contar da data de recebimento desta licença;
- 04 - O Empreendimento ficará passível de fiscalização e controle ambiental da SEMAM;
- 05 - Solicitar renovação desta licença com antecedência mínima de 120 (cento e vinte) dias do prazo de validade, conforme a Resolução CONAMA Nº 237/97, Art.º 18;

CONDICIONANTES ESPECIFICAS

- 06 - Adotar todas as medidas para compatibilização do Uso e Ocupação do Solo, segundo os critérios legais do Controle Urbano Municipal;
- 07 - Informar à SEMAM qualquer mudança nos projetos não devendo o empreendedor realizar qualquer tipo de intervenção construtiva em APP ou Unidades de Conservação, sob pena de cancelamento da Licença Ambiental ficando vetado qualquer procedimento de terraplanagem que impeça o escoamento superficial das águas pluviais da região sem prévia autorização por parte deste órgão ambiental;
- 08 - Apresentar ao requerer a Licença de Instalação:
 - Plano de Gerenciamento de Resíduos da Construção Civil - PGRCC;
- 09 - Esta Licença possui caráter locacional, não autorizando nenhuma intervenção construtiva no terreno, supressão de vegetação ou obra, sendo que as questões de uso e ocupação do solo deverão ser previamente aprovadas pelo Setor de Controle Urbano, e em caso de supressão vegetal, deveram entrar com solicitação de autorização para supressão neste órgão ambiental;
- 10 - Esta licença foi emitida com base nas condições verificadas pela Equipe Técnica da SEMAM e somente regulariza o descrito no escopo da licença. Qualquer descumprimento das condicionantes ou normas legais, omissão ou falsa descrição de informações que motivaram a expedição desta Licença, resultará no cancelamento da mesma, conforme Resolução CONAMA Nº 237/97.

AUTORIZADO POR

ALEXSANDRO PESSOA ROCHA - Analista



COMISSÃO ESPECIAL DE LICITAÇÃO
QUE A PRESENTE CÓPIA
CONFERE COM O ORIGINAL

14 / 09 / 26



PREFEITURA MUNICIPAL DE MARACANAÚ
SECRETARIA DE MEIO AMBIENTE



AUTORIZADO POR

FRANCISCO ROBERTO COSTA DA SILVA - Coordenador
ARIMATEIA PEREIRA DA SILVA - Diretor
NETON ALVES DE LACERDA - Secretário

OBSERVAÇÕES



COMISSÃO ESPECIAL DE LICITAÇÃO
VERIFIQUE SE A PRESENTE CÓPIA
CONFERE COM O ORIGINAL

14 / 09 / 26

mb



Pedido: 101006070009

DATA DO PEDIDO: 06/07/2026

ÓRGÃO / UNIDADE ORÇAMENTÁRIA: 10 - SECRETARIA MUNICIPAL DE INFRAESTRUTURA, MOBILIDADE E CONTROLE URBANO / 1010 - SECRETARIA MUNICIPAL DE INFRAESTRUTURA, MOBILIDADE E CONTROLE URBANO

CATEGORIA(S) / SUBCATEGORIA(S):

- Obras e Instalações / Obras em andamento

Maracanaú - CE, 06 de Julho de 2026.

JUSTIFICATIVA:

A necessidade da contratação decorre da insuficiência de infraestrutura pública destinada à prática esportiva, ao lazer e à convivência comunitária no Distrito do Alto da Mangueira, em Maracanaú/CE, especialmente na área conhecida como Campo Cantareira. A atual oferta de espaços públicos voltados ao esporte e ao lazer não é capaz de atender, de forma adequada, à demanda da população local, limitando o acesso a ambientes apropriados para a realização de atividades esportivas, recreativas e de integração social. Nesse contexto, a implantação, construção e urbanização de uma Areninha Tipo I, padrão SOP/CE, mostra-se necessária para ampliar e qualificar a infraestrutura pública municipal, disponibilizando um equipamento moderno, seguro e acessível para a prática de esportes, atividades recreativas e ações de caráter comunitário. A execução do empreendimento permitirá ampliar as oportunidades de lazer e incentivar a prática regular de atividades físicas, especialmente entre crianças, adolescentes e jovens, contribuindo para o desenvolvimento social, a promoção da saúde, a inclusão social e a redução da vulnerabilidade. Sob a perspectiva do interesse público, a implantação da Areninha constitui investimento estratégico voltado à promoção da cidadania e ao fortalecimento das políticas públicas de esporte e lazer, proporcionando um espaço coletivo apto a fomentar a convivência comunitária, a integração social e a ocupação qualificada dos espaços urbanos. Além de atender à demanda existente por infraestrutura esportiva de qualidade, o equipamento contribuirá para a valorização da região, ampliando o acesso da população a um ambiente público adequado para atividades esportivas, recreativas e de convivência, com reflexos positivos na qualidade de vida e no desenvolvimento social da comunidade beneficiada. Anexo ao Projeto segue as seguintes documentações: CI nº 10.06.23.06/2026/GAB/SEINFRA/PMM; CI nº 10.06.23.01/2026/CONV/SEINFRA/PMM; CI nº 10.06.22.01/2026/DPROR/SEINFRA/PMM; Contrato de Convênio nº 205/2026; Plano de trabalho; Estudo Técnico Preliminar/Mapa de Riscos; CI nº 10.06.29.01/2026/DAF/SEINFRA/PMM; CI nº 251/2026 - DPE/SEPLAN; DFD nº 10100113; Licença Prévia nº 2025000018; (RRT SI9062832I00 Responsável pelo Projeto: Ana Luiza Lopes Mizutani); (ART nº CE20170171004 Responsável pelo Projeto Executivo: Roberio Feijo Ribeiro Filho); (RRT 15167908 Responsável pelo Projeto Urbanístico: Andreza de Lima David); (ART nº CE20231222093 Responsável pela elaboração de projetos de engenharia: Renato Lucio Cavalcante de Oliveira); (ART nº CE20251574056 Responsável pelo Orçamento: Manuella Fradique Accioly Fontenele); (ART nº CE20251573995 Responsável pelo orçamento da edificação: Andreaza Belchior Vasconcelos); Especificação; Orçamento 2989; BDI e Encargos; Memória de Cálculo; Curva ABC; Cronograma Físico-Financeiro; Composições; Declaração de Parcelas de Maior Relevância; Plantas e CD ROOM.

Pedido visando o(a) **CONSTRUÇÃO DE ARENINHA, TIPO I, NO DISTRITO DO ALTO DA MANGUEIRA, MARACANAÚ/CE. Implantação, construção e urbanização da areninha tipo 1 - padrão SOP/CE do Alto da Mangueira (Campo Cantareira)**, de interesse da unidade gestora SECRETARIA MUNICIPAL DE

ATESTO QUE A PRESENTE CÓPIA
CONFERE COM O ORIGINAL

14 / 07 / 26

mb

INFRAESTRUTURA, MOBILIDADE E CONTROLE URBANO do Município de Maracanaú - CE.

Encaminho ao setor responsável as especificações do Anexo I para realização dos procedimentos visando suprir a demanda acima indicada.

Atenciosamente,


Raimundo Coelho Bezerra de Farias Filho
Secretário de Infraestrutura
PREFEITURA DE MARACANAÚ
RESPONSÁVEL




COMISSÃO ESPECIAL DE LICITAÇÃO
ATESTO QUE A PRESENTE CÓPIA
CONFERE COM O ORIGINAL

14 / 09 / 26



PEDIDO - ANEXO I
QUADRO DE ITENS

CÓD.	ITEM	UNID.	QUANTIDADE
#35898	CONSTRUÇÃO DE ARENINHA	SERVIÇO	2,00

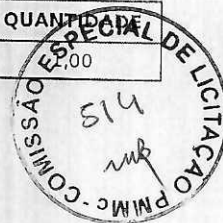

COMISSÃO ESPECIAL DE LICITAÇÃO
ATESTO QUE A PRESENTE CÓPIA
CONFERE COM O ORIGINAL

14 / 09 / 26

mb

PROJETO BÁSICO SIMPLIFICADO
Nº DO PB 101006070009



1. ÓRGÃO / UNIDADE ORÇAMENTÁRIA:

10 - SECRETARIA MUNICIPAL DE INFRAESTRUTURA, MOBILIDADE E CONTROLE URBANO / 1010 - SECRETARIA MUNICIPAL DE INFRAESTRUTURA, MOBILIDADE E CONTROLE URBANO

2. DISPONIBILIDADE ORÇAMENTÁRIA:

EXERCÍCIO	PROJETO / ATIVIDADE	ELEMENTO DE DESPESA	SUB-ELEMENTO DE DESPESA	FONTE	VALOR (R\$)	SALDO DO ORÇAMENTO
2026	27.812.1208.1131 Ampliação e Melhoria de Infraestrutura Esportiva	4.4.90.51.00 OBRAS E INSTALAÇÕES	4.4.90.51.91 OBRAS EM ANDAMENTO	1500000000	1.370.491,93	R\$ 1.400.000,00
2026	27.812.1208.1131 Ampliação e Melhoria de Infraestrutura Esportiva	4.4.90.51.00 OBRAS E INSTALAÇÕES	4.4.90.51.91 OBRAS EM ANDAMENTO	1700000000	2.300.000,00	R\$ 2.500.000,00
VALOR TOTAL DAS DOTAÇÕES:					3.670.491,93	

Assinatura / Carimbo

Patricia Moura
Diretora de Orçamento
SEPLAN - PMMC

3. CARACTERIZAÇÃO DOS BENS:

Número do Pedido 06070009 Conforme Anexo.

4. JUSTIFICATIVA DA NECESSIDADE DO DISPÊNDIO:

A NECESSIDADE DA CONTRATAÇÃO DECORRE DA INSUFICIÊNCIA DE INFRAESTRUTURA PÚBLICA DESTINADA À PRÁTICA ESPORTIVA, AO LAZER E À CONVIVÊNCIA COMUNITÁRIA NO DISTRITO DO ALTO DA MANGUEIRA, EM MARACANAÚ/CE, ESPECIALMENTE NA ÁREA CONHECIDA COMO CAMPO CANTAREIRA. A ATUAL OFERTA DE ESPAÇOS PÚBLICOS VOLTADOS AO ESPORTE E AO LAZER NÃO É CAPAZ DE ATENDER, DE FORMA ADEQUADA, À DEMANDA DA POPULAÇÃO LOCAL, LIMITANDO O ACESSO A AMBIENTES APROPRIADOS PARA A REALIZAÇÃO DE ATIVIDADES ESPORTIVAS, RECREATIVAS E DE INTEGRAÇÃO SOCIAL. NESSE CONTEXTO, A IMPLANTAÇÃO, CONSTRUÇÃO E URBANIZAÇÃO DE UMA ARENINHA TIPO I, PADRÃO SOP/CE, MOSTRA-SE NECESSÁRIA PARA AMPLIAR E QUALIFICAR A INFRAESTRUTURA PÚBLICA MUNICIPAL, DISPONIBILIZANDO UM EQUIPAMENTO MODERNO, SEGURO E ACESSÍVEL PARA A PRÁTICA DE ESPORTES, ATIVIDADES RECREATIVAS E AÇÕES DE CARÁTER COMUNITÁRIO. A EXECUÇÃO DO EMPREENDIMENTO PERMITIRÁ AMPLIAR AS OPORTUNIDADES DE LAZER E INCENTIVAR A PRÁTICA REGULAR DE ATIVIDADES FÍSICAS, ESPECIALMENTE ENTRE CRIANÇAS, ADOLESCENTES E JOVENS, CONTRIBUINDO PARA O DESENVOLVIMENTO SOCIAL, A PROMOÇÃO DA SAÚDE, A INCLUSÃO SOCIAL E A REDUÇÃO DA VULNERABILIDADE. SOB A PERSPECTIVA DO INTERESSE PÚBLICO, A IMPLANTAÇÃO DA ARENINHA CONSTITUI INVESTIMENTO ESTRATÉGICO VOLTADO À PROMOÇÃO DA CIDADANIA E AO FORTALECIMENTO DAS POLÍTICAS PÚBLICAS DE ESPORTE E LAZER, PROPORCIONANDO UM ESPAÇO COLETIVO APTO A FOMENTAR A CONVIVÊNCIA COMUNITÁRIA, A INTEGRAÇÃO SOCIAL E A OCUPAÇÃO QUALIFICADA DOS ESPAÇOS URBANOS. ALÉM DE ATENDER À DEMANDA EXISTENTE POR INFRAESTRUTURA ESPORTIVA DE QUALIDADE, O EQUIPAMENTO CONTRIBUIRÁ PARA A VALORIZAÇÃO DA REGIÃO, AMPLIANDO O ACESSO DA POPULAÇÃO A UM AMBIENTE PÚBLICO ADEQUADO PARA ATIVIDADES ESPORTIVAS, RECREATIVAS E DE CONVIVÊNCIA, COM REFLEXOS POSITIVOS NA QUALIDADE DE VIDA E NO DESENVOLVIMENTO SOCIAL DA COMUNIDADE BENEFICIADA. ANEXO AO PROJETO SEGUER AS SEGUINTE DOCUMENTAÇÕES: CI Nº 10.06.23.06/2026/GAB/SEINFRA/PM; CI Nº 10.06.23.01/2026/CONV/SEINFRA/PM; CI Nº

COMISSÃO ESPECIAL DE LICITAÇÃO
ATESTO QUE A PRESENTE CÓPIA
CONFERE COM O ORIGINAL

14 / 09 / 26

una



10.06.22.01/2026/DPROR/SEINFRA/PMM; CONTRATO DE CONVÊNIO Nº 205/2026; PLANO DE TRABALHO: ESTUDO TÉCNICO PRELIMINAR/MAPA DE RISCOS; CI Nº 10.06.29.01/2026/DAF/SEINFRA/PMM; CI Nº 251/2026 - DPE/SEPLAN; DFD Nº 10100113; LICENÇA PREVIA Nº 2025000018; (RRT SI9062832100 RESPONSÁVEL PELO PROJETO: ANA LUIZA LOPES MIZUTANI); (ART Nº CE20170171004 RESPONSÁVEL PELO PROJETO EXECUTIVO: ROBERIO FEIJO RIBEIRO FILHO); (RRT 15167908 RESPONSÁVEL PELO PROJETO URBANÍSTICO: ANDREZA DE LIMA DAVID); (ART Nº CE20231222093 RESPONSÁVEL PELA ELABORAÇÃO DE PROJETOS DE ENGENHARIA: RENATO LUCIO CAVALCANTE DE OLIVEIRA); (ART Nº CE20251574056 RESPONSÁVEL PELO ORÇAMENTO: MANUELLA FRADIQUE ACCIOLY FONTENELE); (ART Nº CE20251573995 RESPONSÁVEL PELO ORÇAMENTO DA EDIFICAÇÃO: ANDREAZZA BELCHIOR VASCONCELOS); ESPECIFICAÇÃO; ORÇAMENTO 2989; BDI E ENCARGOS; MEMÓRIA DE CÁLCULO; CURVA ABC; CRONOGRAMA FÍSICO-FINANCEIRO; COMPOSIÇÕES; DECLARAÇÃO DE PARCELAS DE MAIOR RELEVÂNCIA; PLANTAS E CD ROOM.


LARISSA VERCOSA MELO
Diretoria Administrativa Financeira
Secretaria de Infraestrutura
Prefeitura de Maracanaú

RESPONSÁVEL PELA ELABORAÇÃO DO
PROJETO BÁSICO
Assinatura / Carimbo

Maracanaú - CE
09 de Julho de 2026


Raimundo Coelho Bezerra de Farias Filho
Secretário de Infraestrutura
PREFEITURA DE MARACANAÚ

AUTORIZAÇÃO DO GESTOR
Assinatura / Carimbo



COMISSÃO ESPECIAL DE LICITAÇÃO
ATESTO QUE A PRESENTE CÓPIA
CONFERE COM O ORIGINAL

14 / 09 / 26





ANEXO AO PROJETO BÁSICO					
OBJETO: CONSTRUÇÃO DE ARENINHA, TIPO I, NO DISTRITO DO ALTO DA MANGUEIRA, MARACANAÚ/CE. IMPLANTAÇÃO, CONSTRUÇÃO E URBANIZAÇÃO DA ARENINHA TIPO 1 - PADRÃO SOP/CE DO ALTO DA MANGUEIRA (CAMPO CANTAREIRA)					
CÓD.	ITEM	UNIDADE	QTD.	PREÇO ESTIMATIVO (R\$)	VALOR TOTAL (R\$)
35898	CONSTRUÇÃO DE ARENINHA	SERVIÇO	1,00	3.670.491,93	3.670.491,93

Valor Total: R\$ 3.670.491,93



COMISSÃO ESPECIAL DE LICITAÇÃO
ATESTO QUE A PRESENTE CÓPIA
CONFERE COM O ORIGINAL

14 / 09 / 26

