



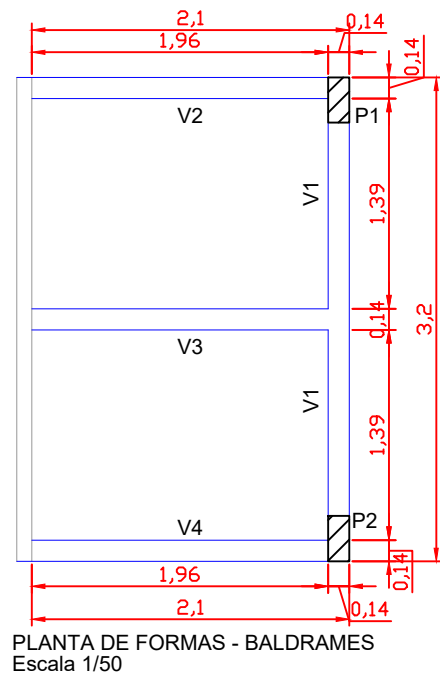

PLANTA DE FORMAS - BALDRAMES
Escala 1/50

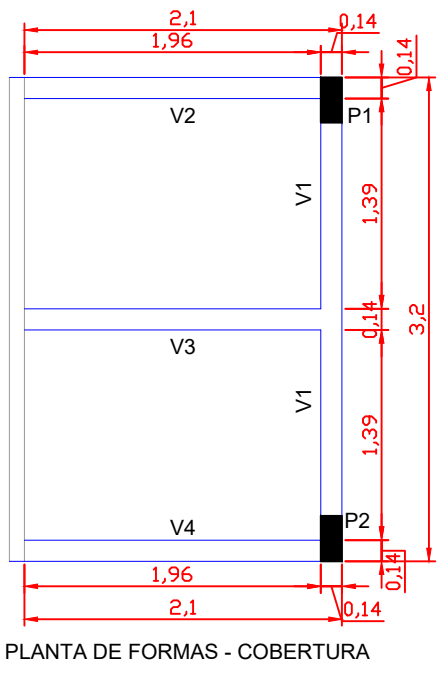


PLANTA DE FORMAS - COBERTURA


PILAR QUE NASCE

PILAR QUE MORRE


SAPATAS

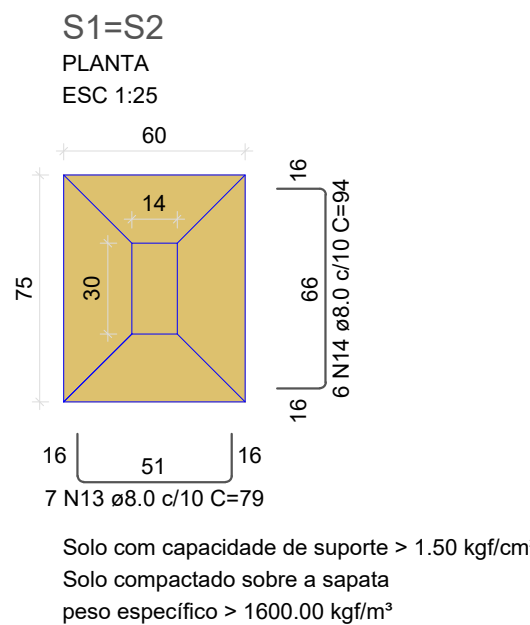

Solo com capacidade de suporte > 1.50 kgf/cm²
Solo compactado sobre a sapata
peso específico > 1600.00 kgf/m³

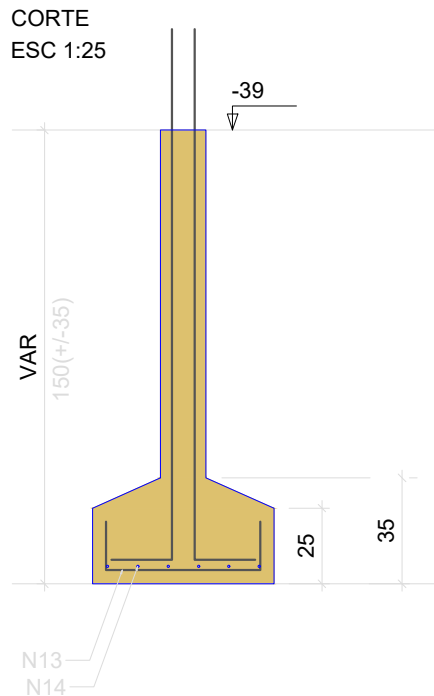

P1=P2

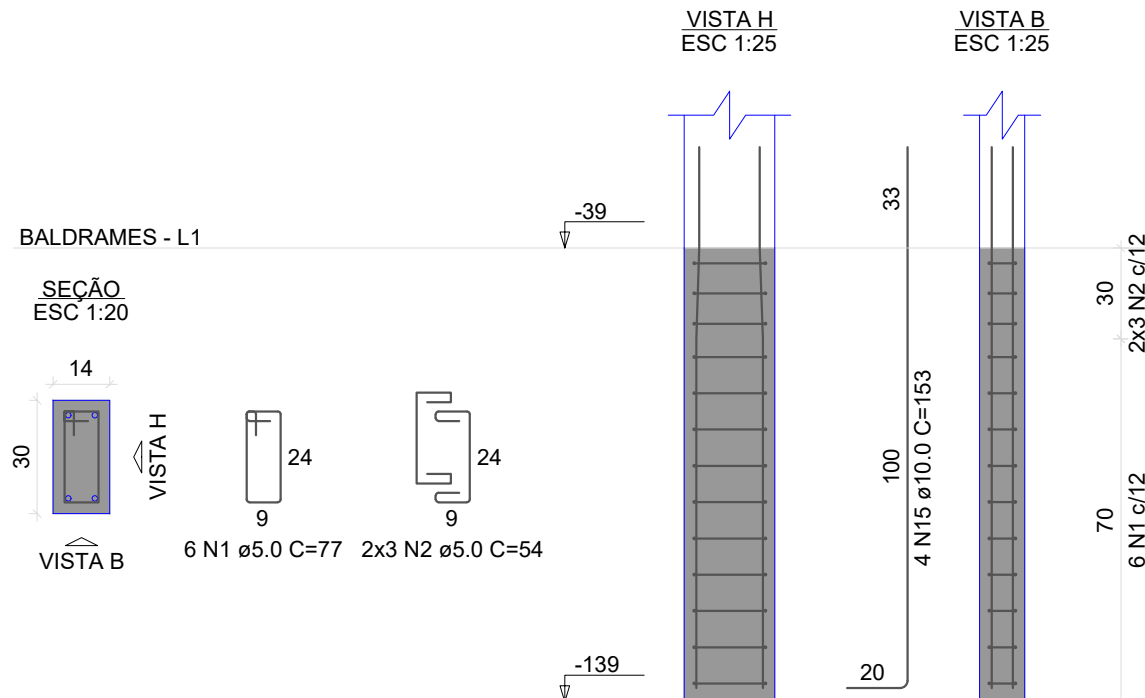


VISTA H
ESC 1:25

VISTA B
ESC 1:25

PILARES


P1=P2

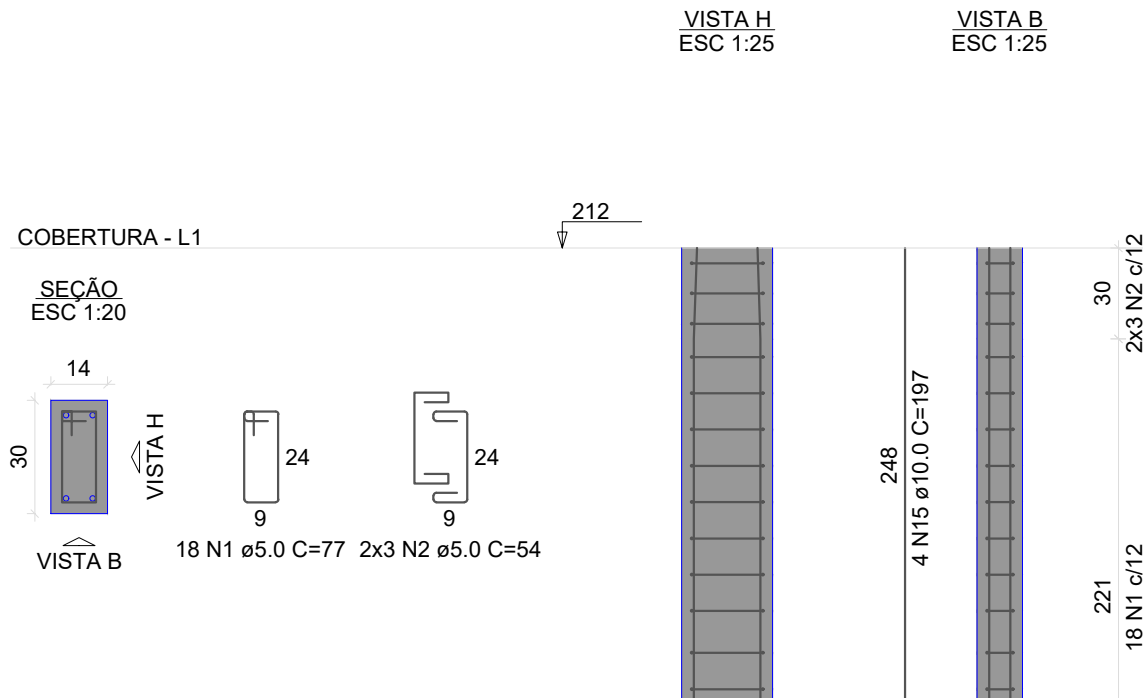


VISTA H
ESC 1:25

VISTA B
ESC 1:25


BALDRAME

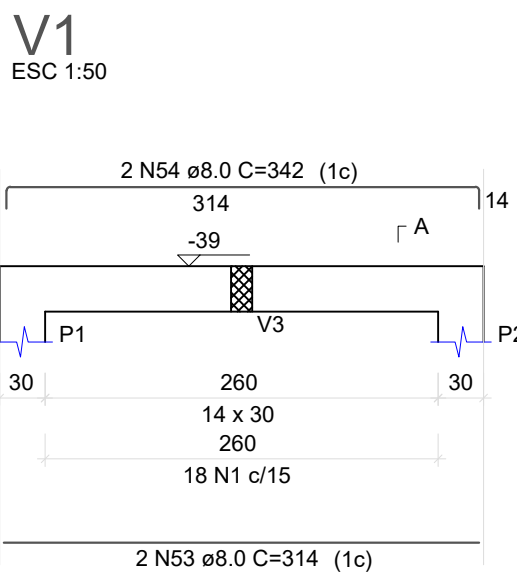


V1
ESC 1:50

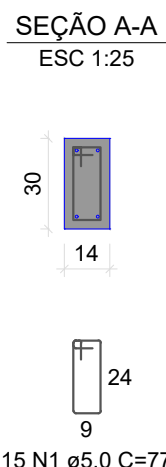


SEÇÃO A-A
ESC 1:25

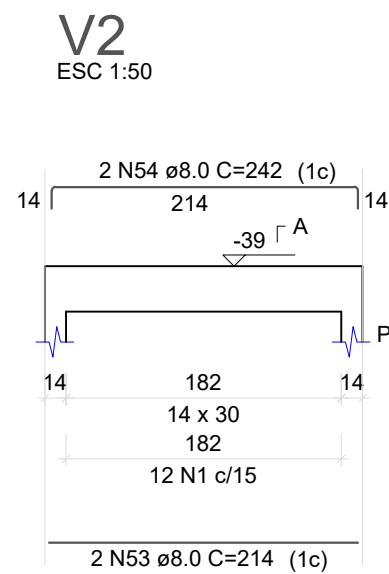


V2
ESC 1:50

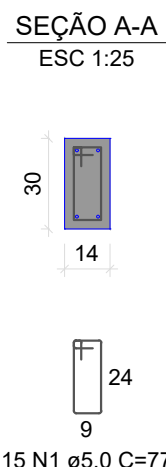


SEÇÃO A-A
ESC 1:25

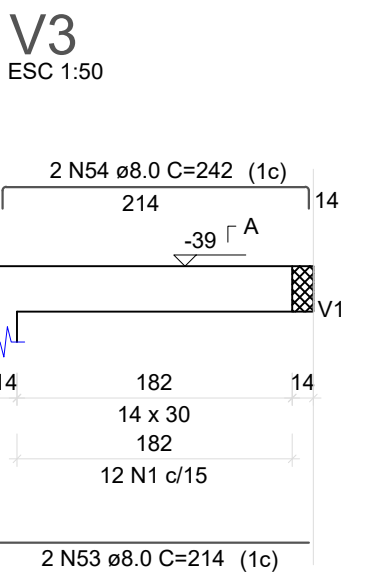


V3
ESC 1:50

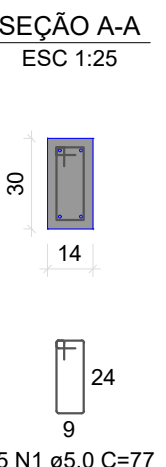

SEÇÃO A-A
ESC 1:25

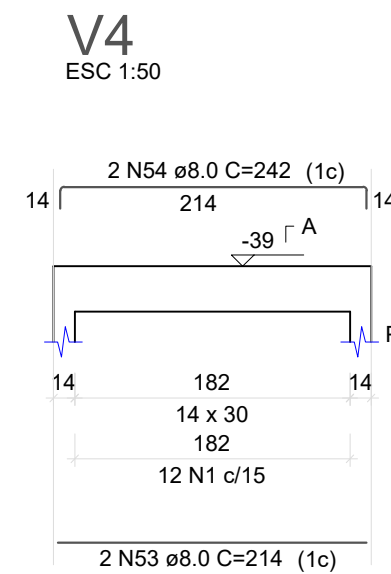


V4
ESC 1:50

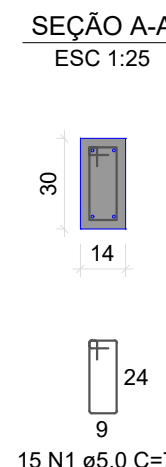


SEÇÃO A-A
ESC 1:25


COBERTURA

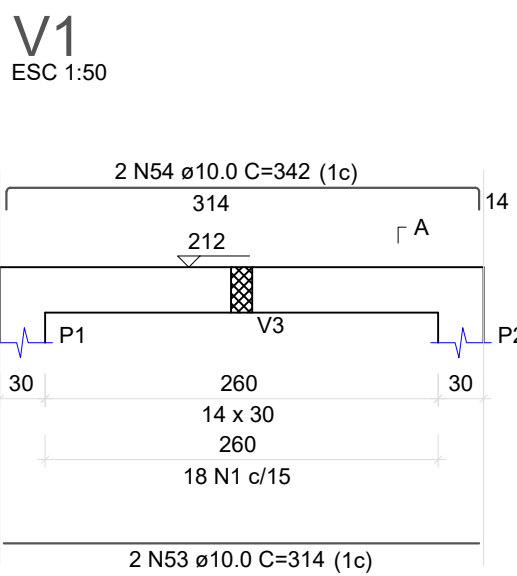


V1
ESC 1:50

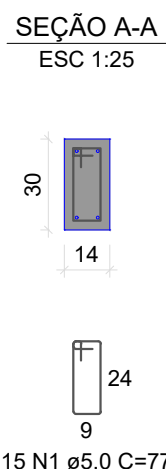


SEÇÃO A-A
ESC 1:25

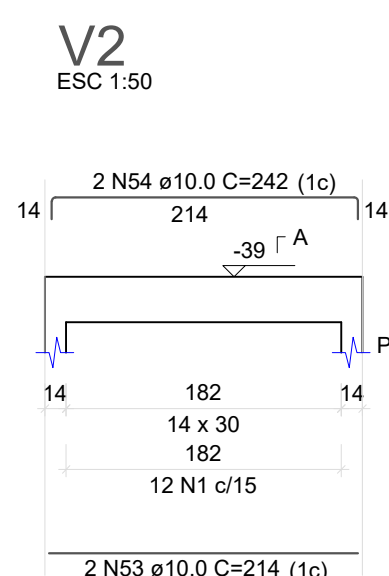


V2
ESC 1:50

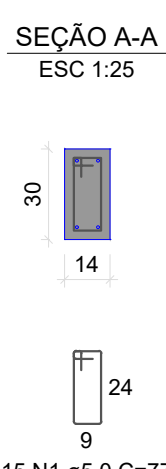


SEÇÃO A-A
ESC 1:25

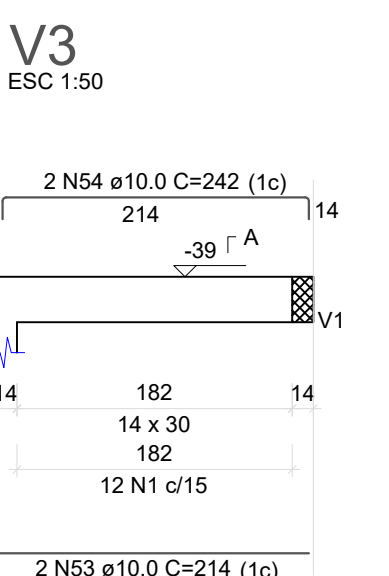


V3
ESC 1:50

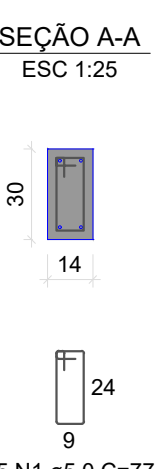

SEÇÃO A-A
ESC 1:25

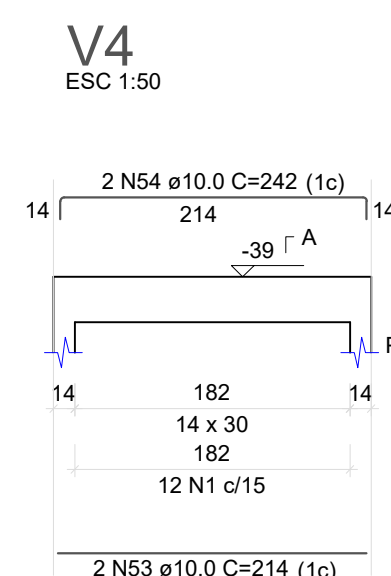

V4
ESC 1:50

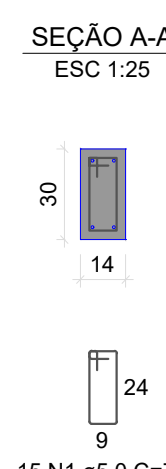

SEÇÃO A-A
ESC 1:25

É PROIBIDO A REPRODUÇÃO TOTAL OU PARCIAL DESTE PROJETO, SEM A AUTORIZAÇÃO POR ESCRITO PELO PROJETISTA - LEI Nº9610 (19/02/1998)

PROPRIETÁRIO PREFEITURA MUNICIPAL DE BANDEIRANTE Assinatura do Proprietário		Reforma 11,66m² Ampliação 06,72m²
RESPONSÁVEL TÉCNICO Engº Civil Taynan Junior Zimmermann - CREA/SC nº 226.637-0		DATA Set/2026
ESPECIFICAÇÃO Projeto Estrutural Plantas de Forma e Detalhes de Armaduras		UNIDADES metros
PROJETO CÂMARA DE VEREADORES		DESENHO Taynan
ENDEREÇO Rua João Batista Bataglin esq. com a Rua do Comércio, nº 1116, centro - Bandeirante/SC		PRANCHA 7/7
CONTATO Av. Santo Antônio, 1069 - Bandeirante/SC / (49) 3626-0012 / E-mail: gmc@bandeirante.sc.gov.br		