




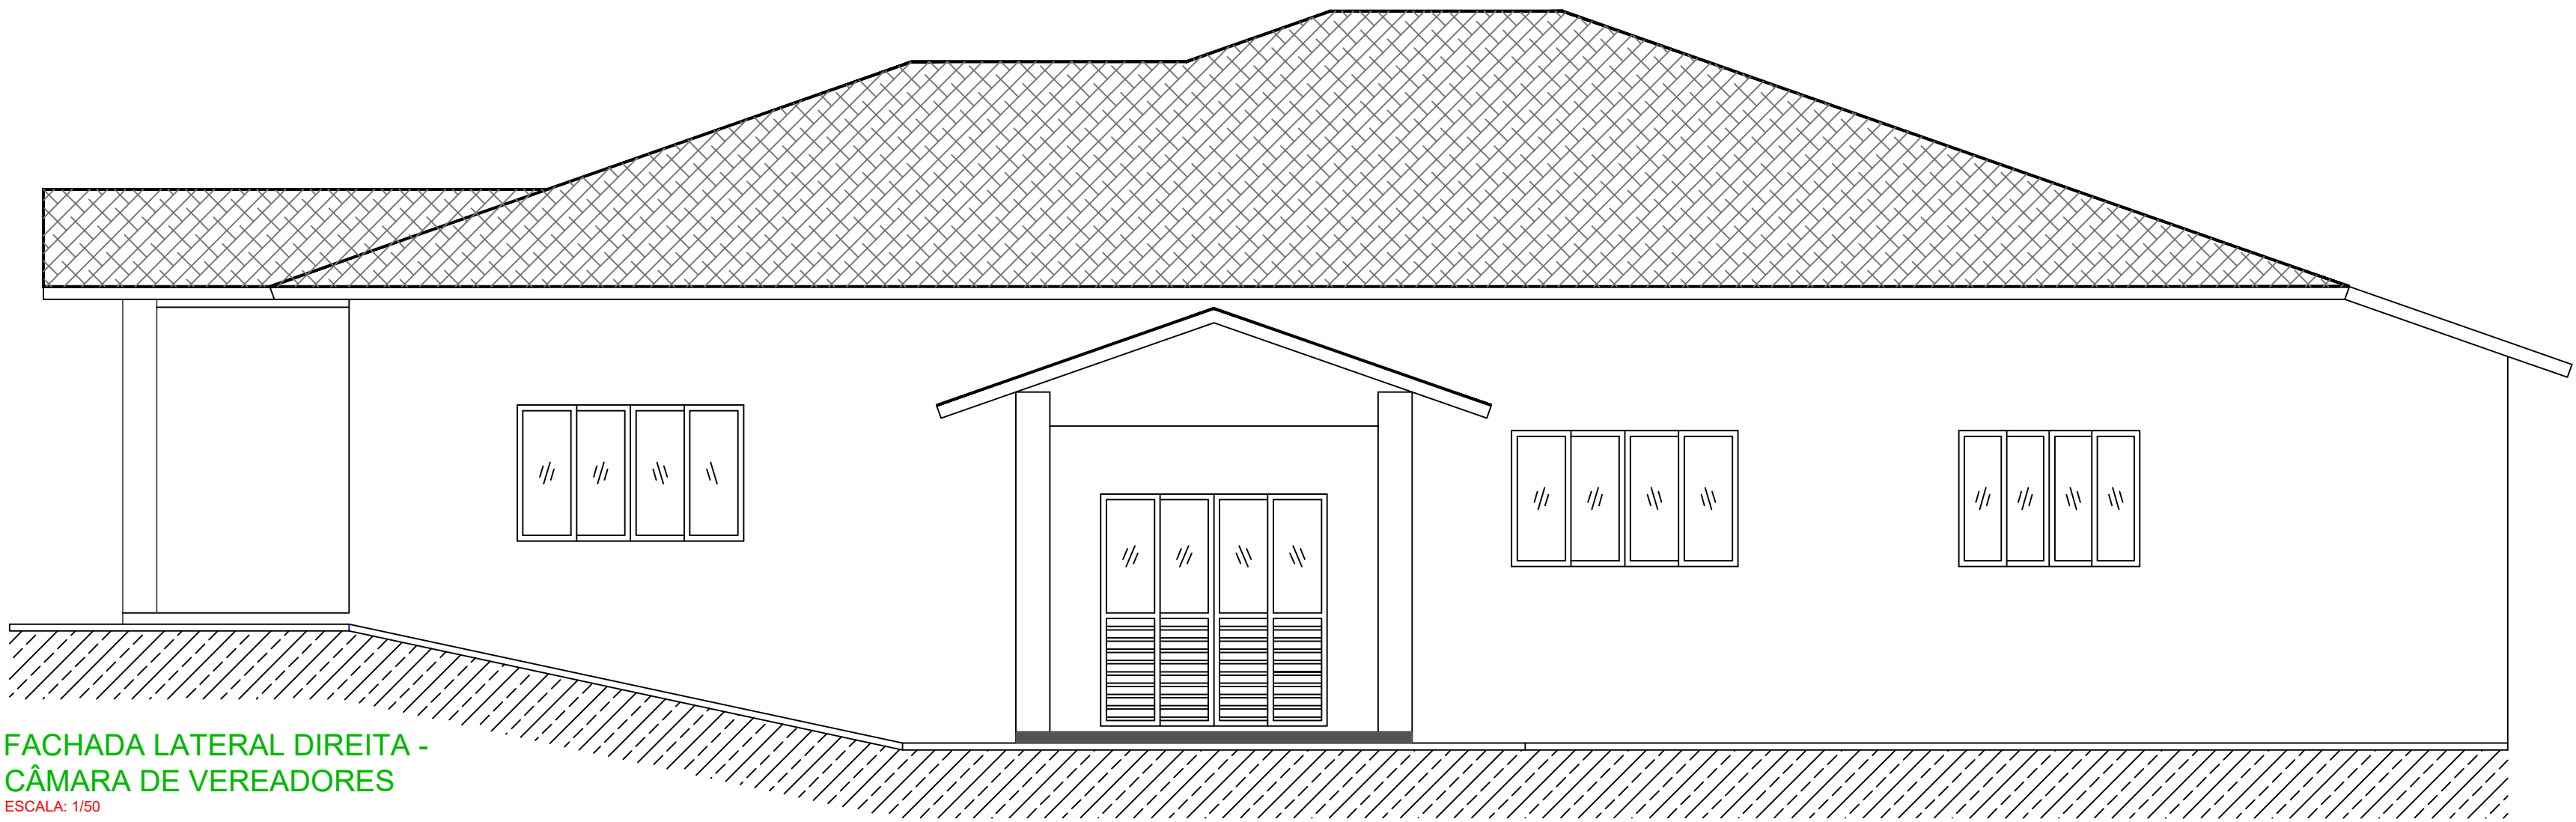


FACHADA LATERAL DIREITA -
CÂMARA DE VEREADORES
ESCALA: 1/50

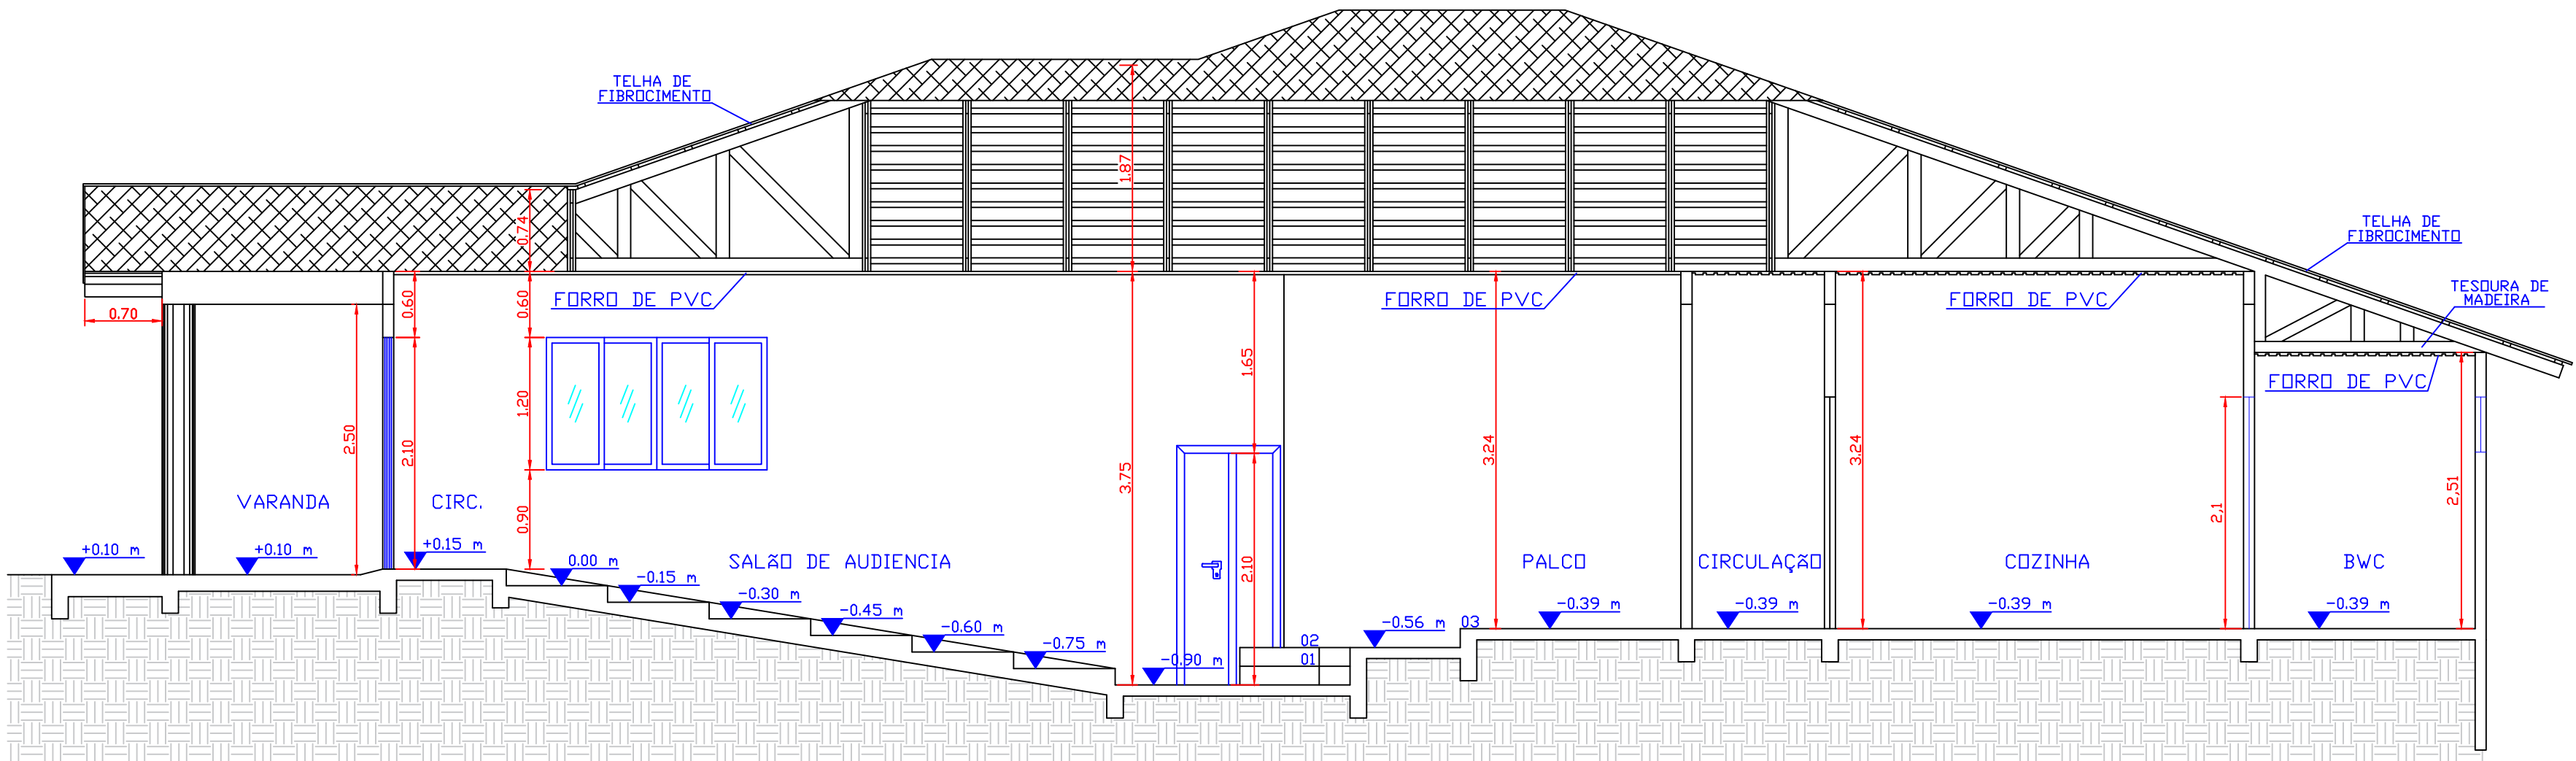

CORTE BB - ADEQUAÇÕES CÂMARA
DE VEREADORES
ESCALA: 1/50

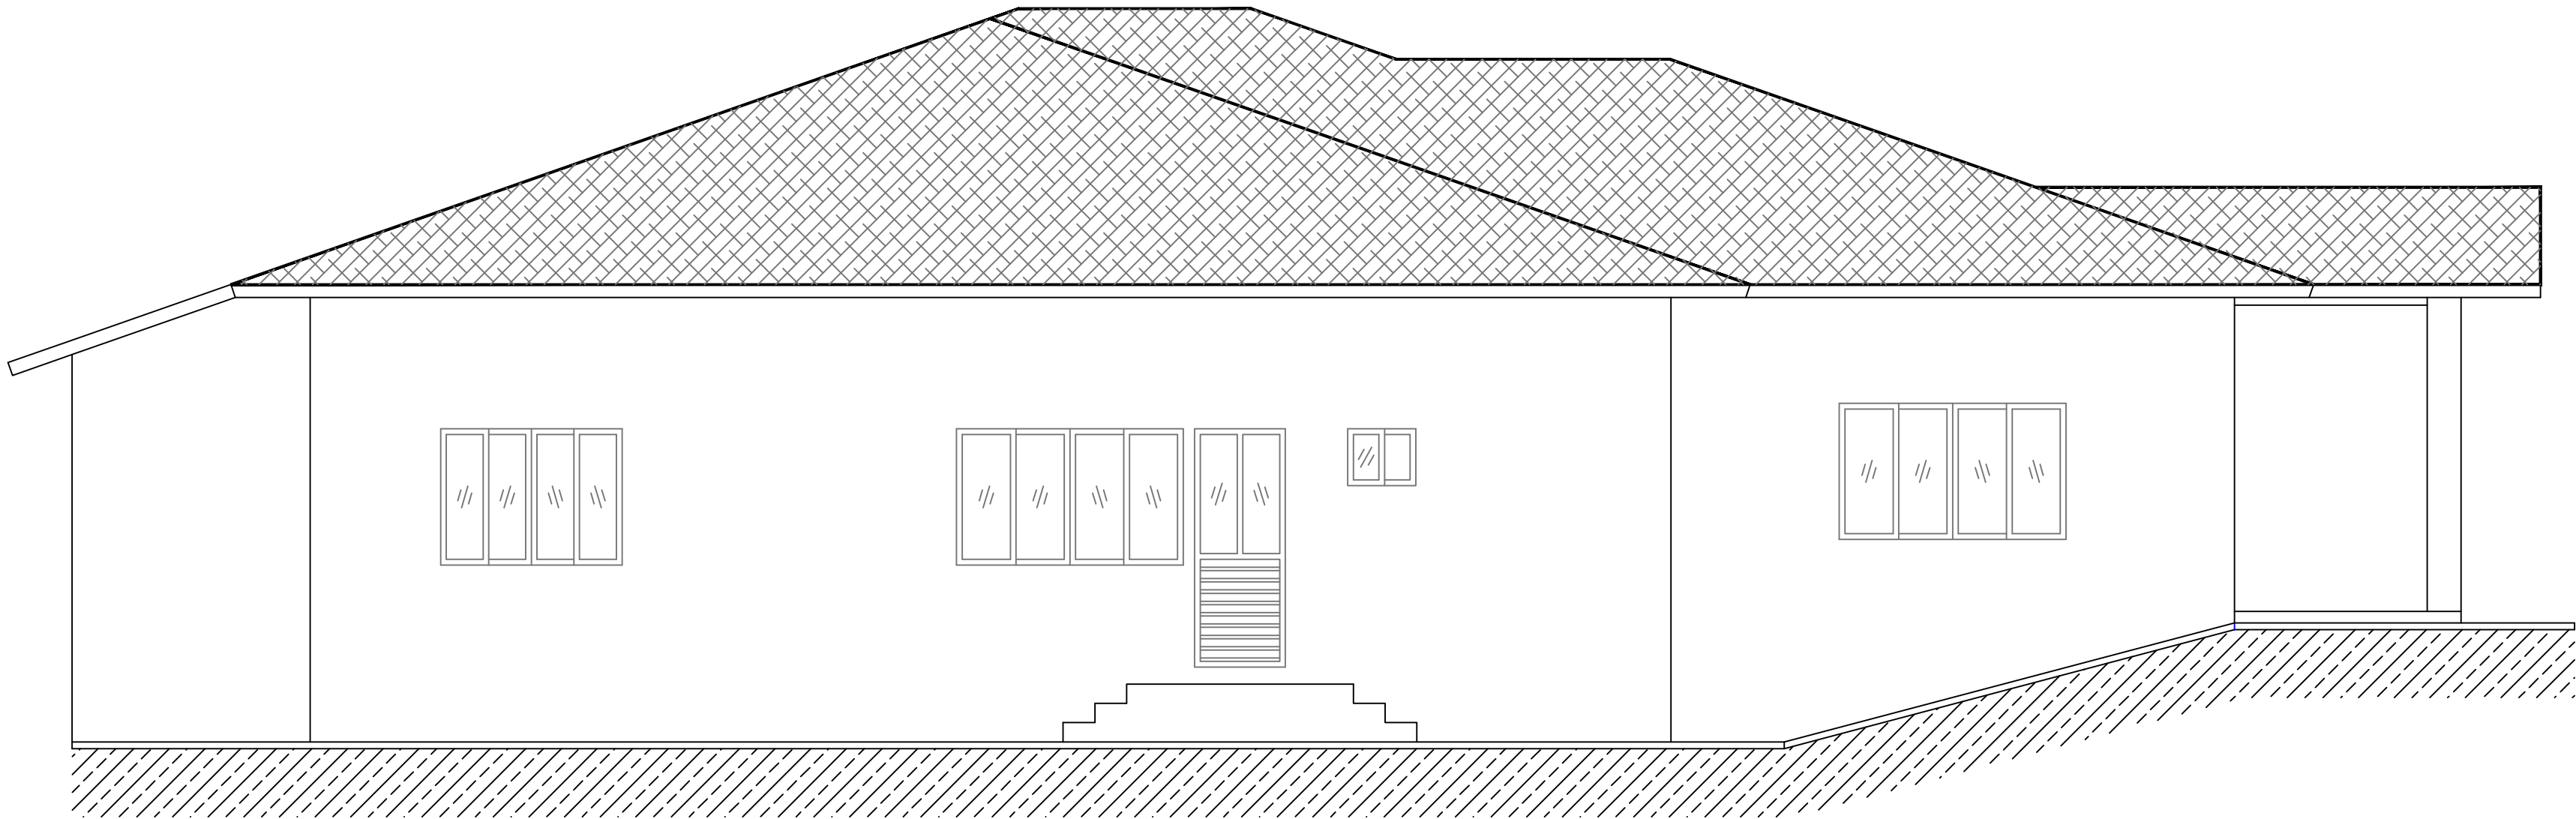

FACHADA LATERAL ESQUERDA -
CÂMARA DE VEREADORES
ESCALA: 1/50

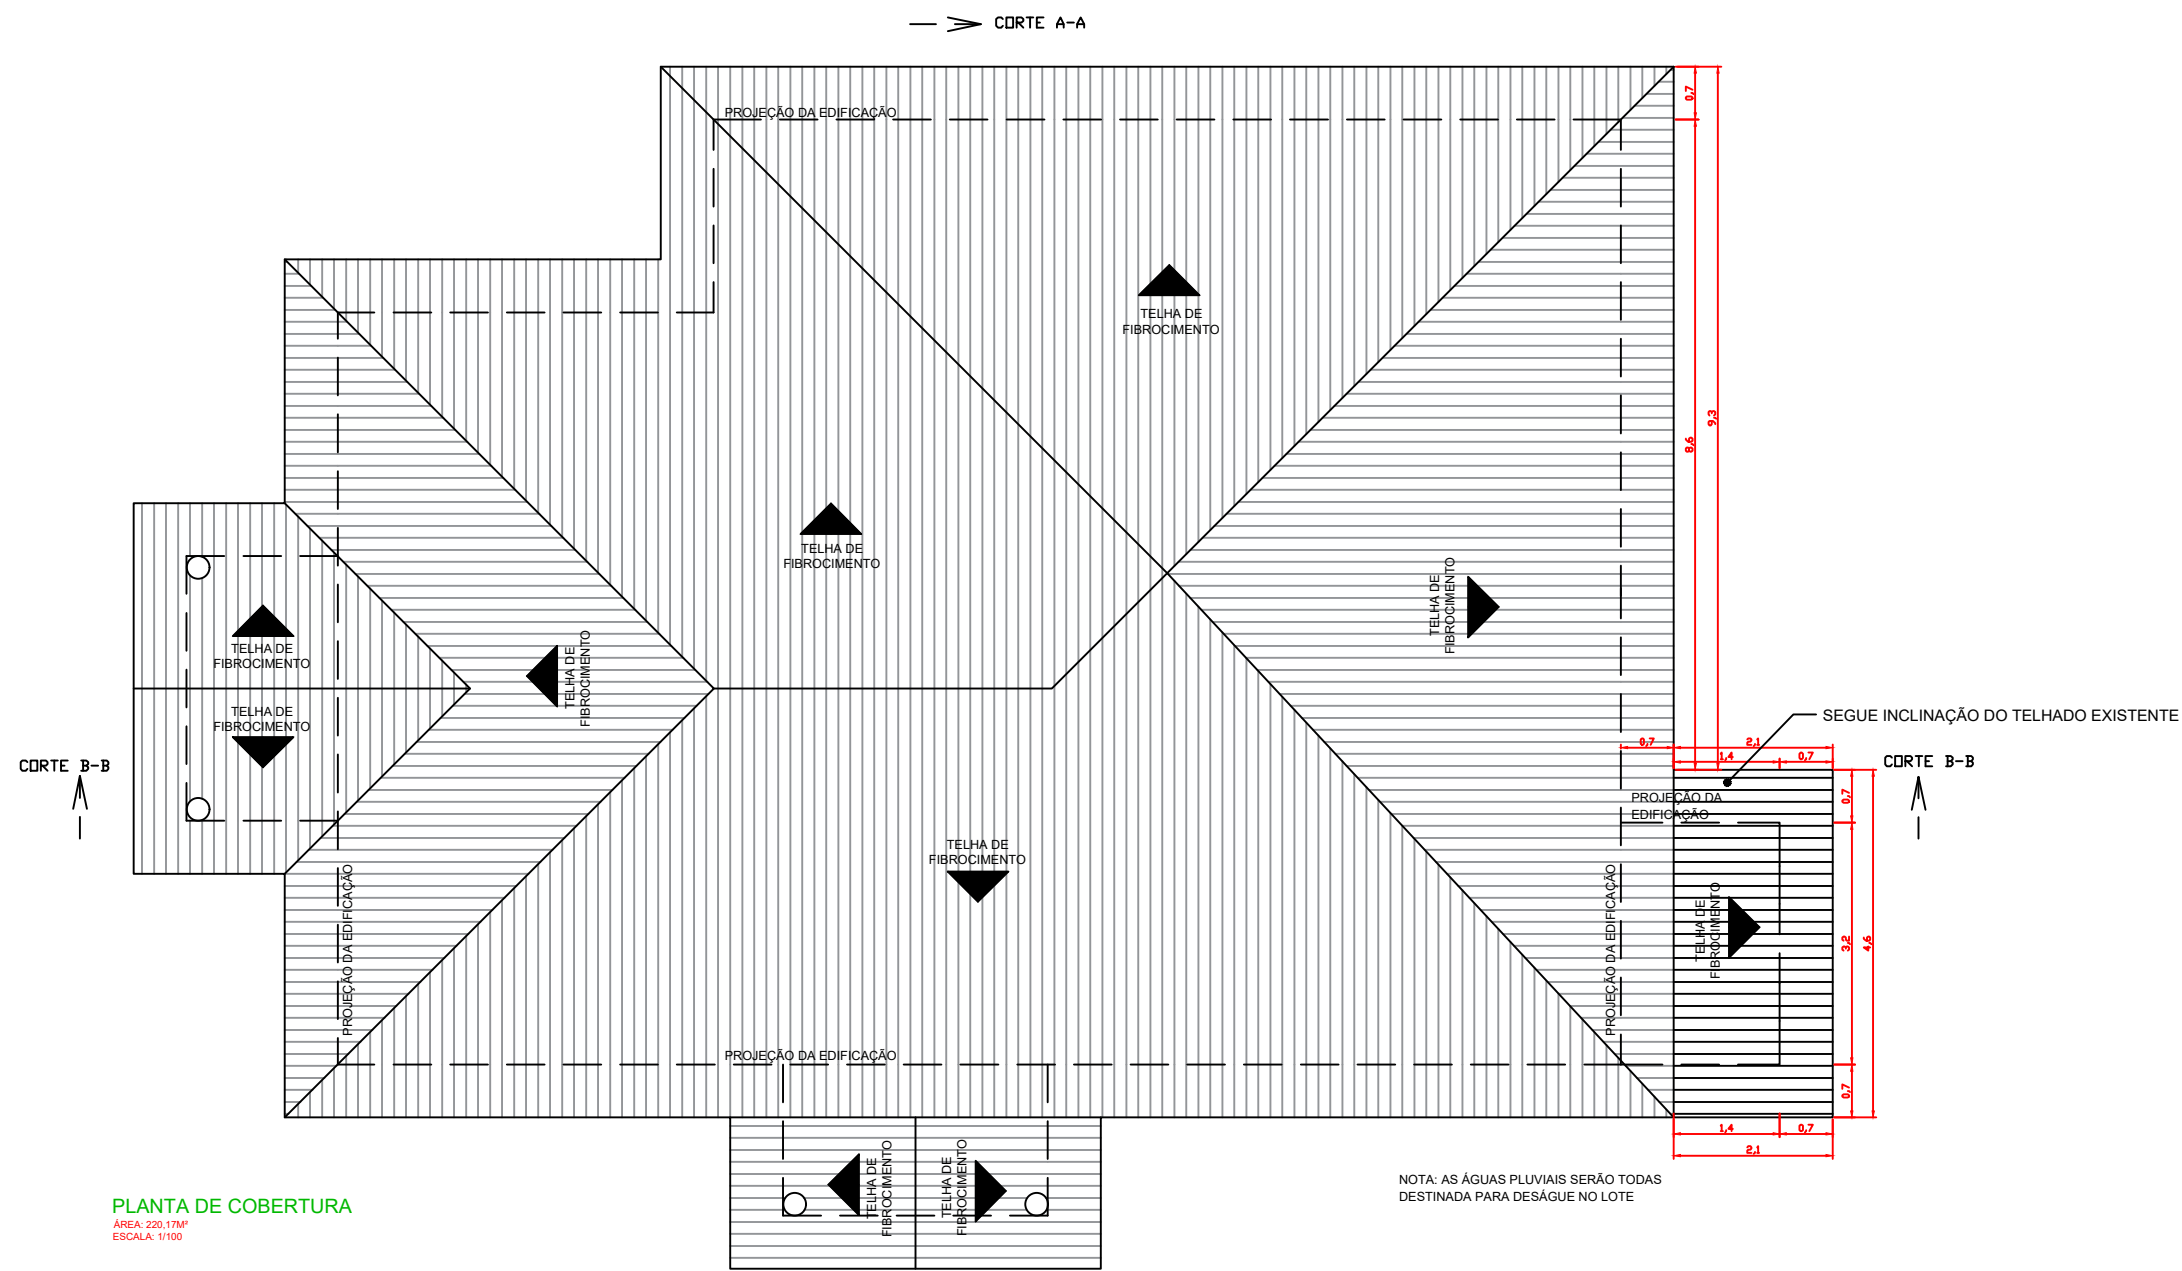

PLANTA DE COBERTURA
ESCALA: 1/50



FACHADA FRONTAL - CÂMARA DE
VEREADORES
ESCALA: 1/50

É PROIBIDO A REPRODUÇÃO TOTAL OU PARCIAL DESTE PROJETO, SEM A AUTORIZAÇÃO POR ESCRITO PELO PROJETISTA - LEI Nº9610 (19/02/1998)

PROPRIETÁRIO PREFEITURA MUNICIPAL DE BANDEIRANTE Assinatura do Proprietário		Reforma 11,66m² Ampliação 06,72m²
RESPONSÁVEL TÉCNICO Engº Civil Taynan Junior Zimmermann - CREA/SC nº 226.637-0		DATA Set/2026
ESPECIFICAÇÃO Projeto Arquitetônico Corte, Fachadas e Cobertura		UNIDADES metros
PROJETO CÂMARA DE VEREADORES		DESENHO Taynan
ENDEREÇO Rua João Batista Bataglin esq. com a Rua do Comércio, nº 1116, centro - Bandeirante/SC		PRANCHAS 3/7
CONTATO Av. Santo Antônio, 1069 - Bandeirante/SC / (49) 3626-0012 / E-mail: gmc@bandeirante.sc.gov.br		