

TABELA DE ESQUADRIAS

COD	TIPO	LARGURA	ALTURA	PARAPEITO	MATERIAL	QTD	ÁREA (m²)
J1	Janela de abrir	120	100	110	Madeira	2	1.20
J2	Janela de madeira veneziana	100	60	150	Madeira	1	0.60
J3	Janela fixa	160	40	260	COBOGÔ	1	0.64
J4	Janela fixa	150	100	110	Alumínio e Vidro	2	1.50
J5	Janela fixa	120	40	210	COBOGÔ	1	0.48
J6	Janela fixa	200	100	110	Alumínio e Vidro	1	2.00
J7	Janela fixa	125	165	65	COBOGÔ	1	2.06
J8	Janela basculante	125	60	160	Alumínio e Vidro	1	0.75
J9	Janela fixa	165	80	150	COBOGÔ	1	1.32
J10	Janela basculante	160	55	155	Madeira	1	0.88
J11	Janela fixa	120	80	150	COBOGÔ	1	0.96
J12	Janela fixa	120	40	210	COBOGÔ	2	0.48
J13	Janela fixa	200	80	130	COBOGÔ	1	1.60
J14	Janela fixa	200	80	130	COBOGÔ	1	1.60
P1	Porta de abrir 2 folhas	160	210	-	Madeira Trabalhada	1	3.36
P2	Porta de abrir	70	210	-	Madeira	2	1.47
P3	Porta de abrir	60	210	-	Madeira	2	1.26
P4	Porta de correr externa	80	210	-	Madeira	1	1.68
P5	Porta de correr externa	153	210	-	Madeira	1	3.21
PJ1	Porta-janela 2 folhas	125	210	-	Madeira	1	2.63
Po1	Portão de correr + Grade	190	230	-	Alumínio + Ferro	1	4.37

CARIMBO-



PREFEITURA DE
Itapipoca
Pra Avenida, pra gente

CLIENTE:

PREFEITURA MUNICIPAL DE
ITAPIPOCA

TÍTULO:

LEVANTAMENTO SÍTIO
DESERTO

LOCAL:

DESERTO - ITAPIPOCA-CE

PROJETO:

LEVANTAMENTO

ASSUNTO:

PLANTA BAIXA - ESPAÇO 1

AUTOR

FRANCISCO LUCIANO FERREIRA
ENGENHEIRO CIVIL/CREA-CE 40570-D

REVISÃO

00

DATA DE EMISSÃO
JULHO/2026

ESCALA

INDICADA


FOLHA

PRANCHA

A3

01/02

01 | PLANTA BAIXA - ESPAÇO 1
ESCALA ——— 1:100

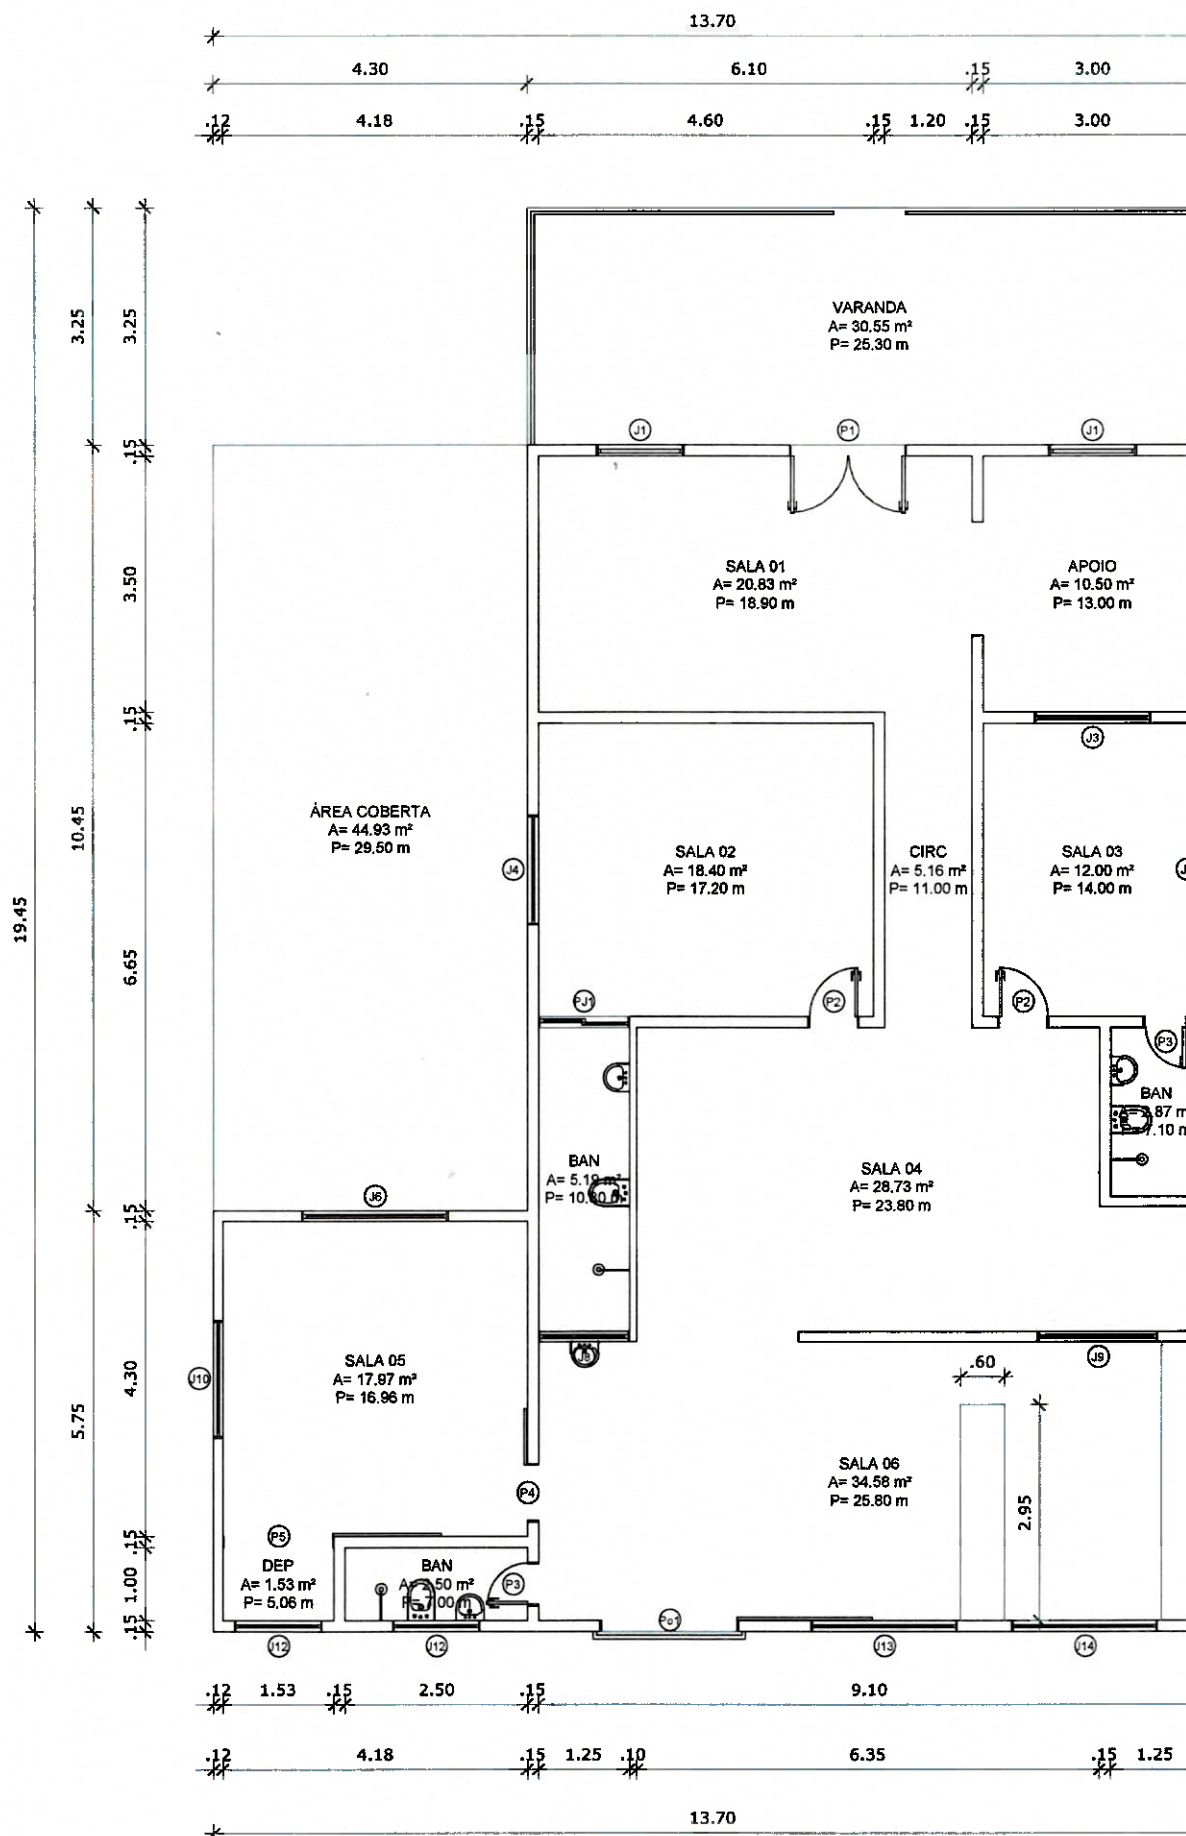

OBSERVAÇÕES:

OBS.1: TODAS AS MEDIDAS DEVEM OBRIGATORIAMENTE SER CONFERIDAS NO LOCAL.

OBS.2: QUALQUER ALTERAÇÃO NO PROJETO DEVERÁ SER COMUNICADO AOS ARQUITETOS E ENGENHEIROS.