



CARIMBO:



CLIENTE:
PREFEITURA MUNICIPAL DE
ITAPIPOCA

TÍTULO:
BARRACAS MADEIRA
AMBULANTES

LOCAL:

PROJETO:
PROJETO ARQUITETÔNICO

ASSUNTO:
IMAGENS


AUTOR
JONAS TEIXEIRA
ARQUITETO E URBANISTA

REVISÃO
01


ESCALA
INDICADA

FOLHA
A3


PRANCHA
01/03

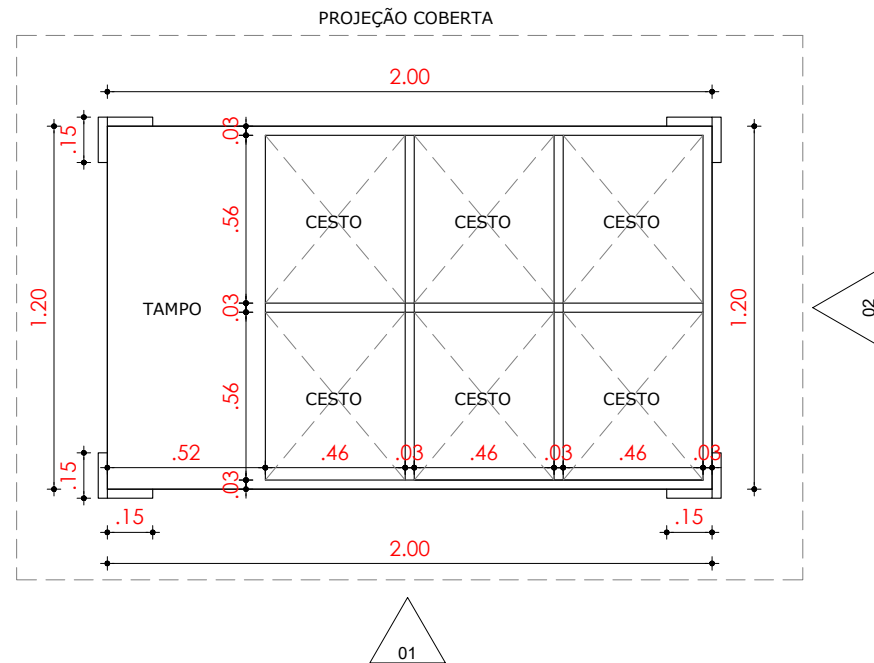


01 PLANTA B1
ESCALA 1/25

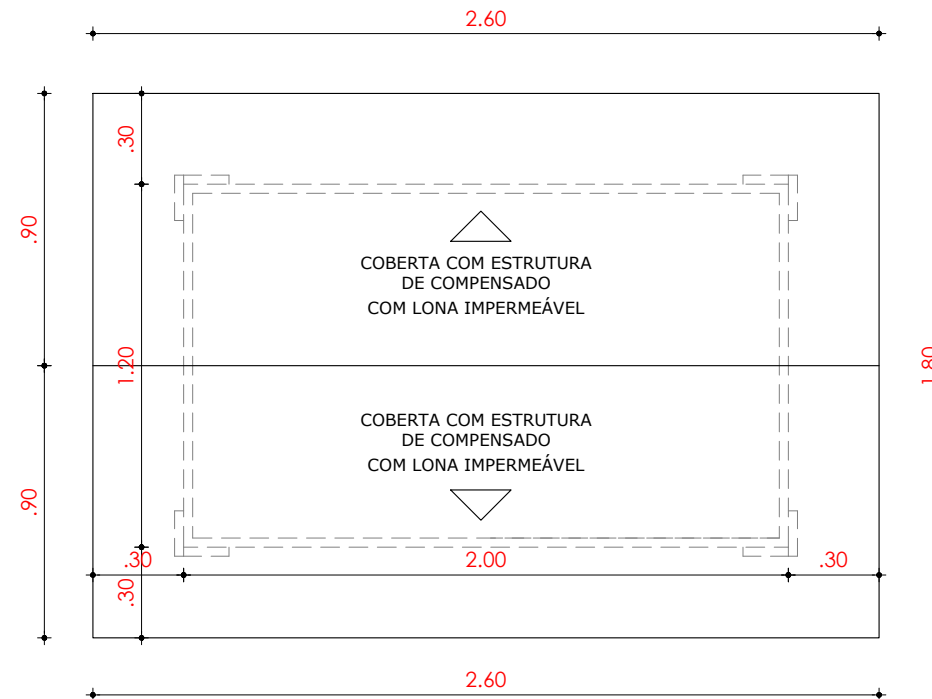

02 COBERTA B1
ESCALA 1/25

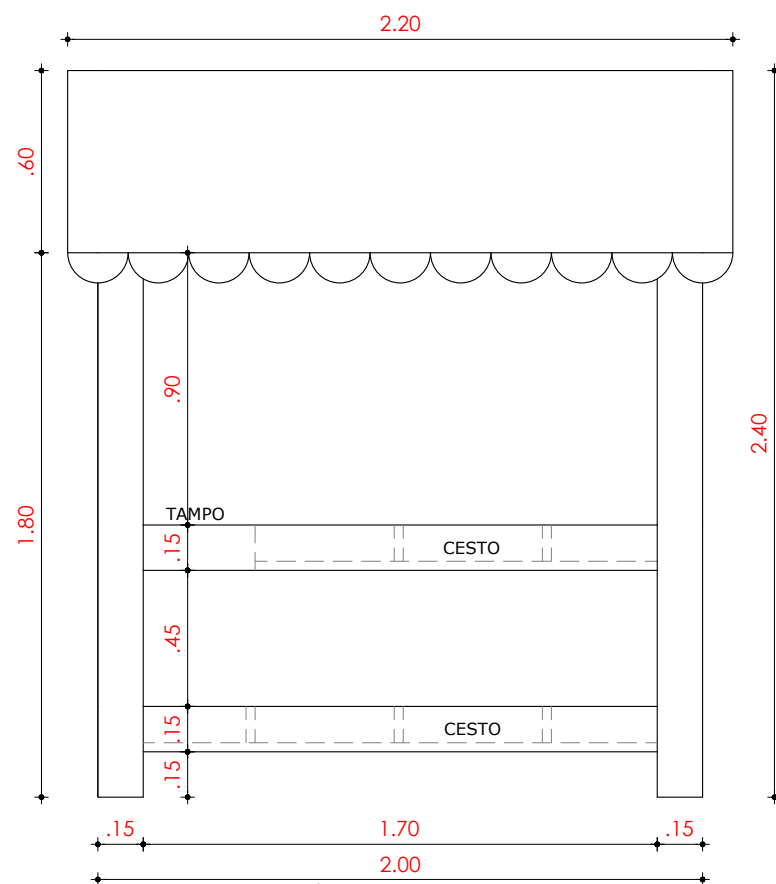


03 VISTA 01
ESCALA 1/25

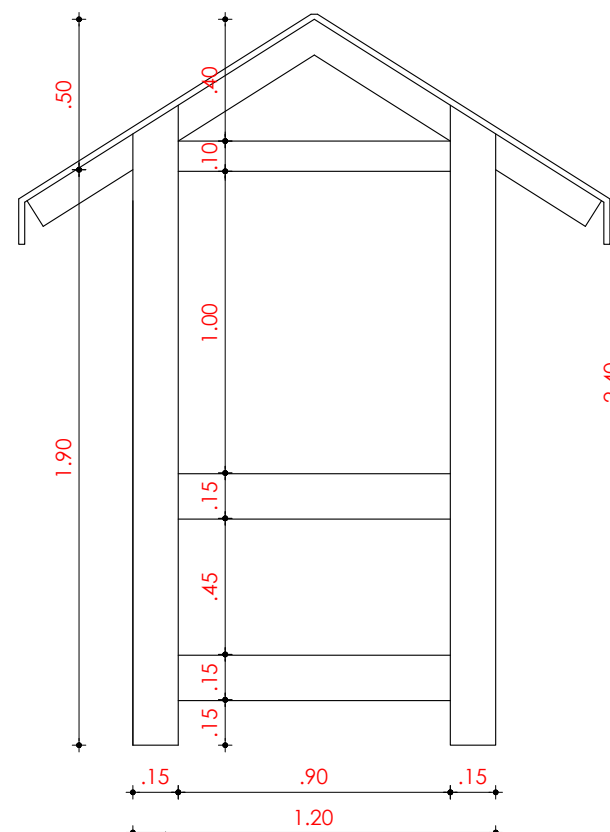


04 VISTA 02
ESCALA 1/25


CARIMBO:	
 PREFEITURA DE Itapipoca Pra frente, pra gente	
CLIENTE: PREFEITURA MUNICIPAL DE ITAPIPOCA	
TÍTULO: BARRACAS MADEIRA AMBULANTES	
LOCAL:	
PROJETO: PROJETO ARQUITETÔNICO	
ASSUNTO: BARRACA B1	
AUTOR: JONAS TEIXEIRA ARQUITETO E URBANISTA	
REVISÃO: 01	DATA DA REVISÃO:
ESCALA: INDICADA	
FOLHA: A3	PRANCHA: 01/03

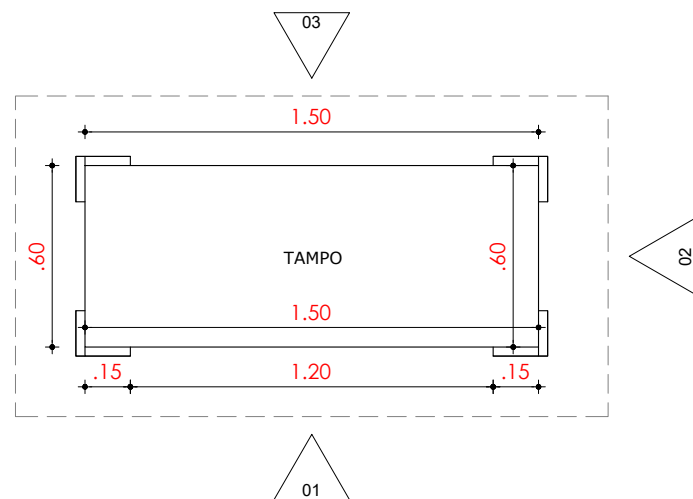


01 PLANTA B2
ESCALA 1/25

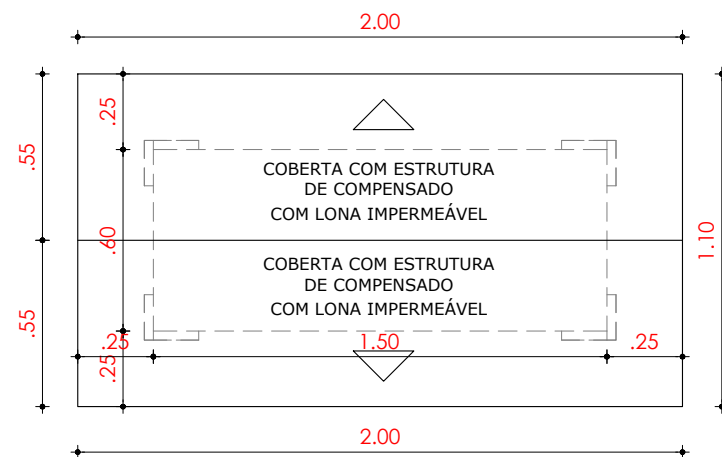


02 COBERTA B2
ESCALA 1/25

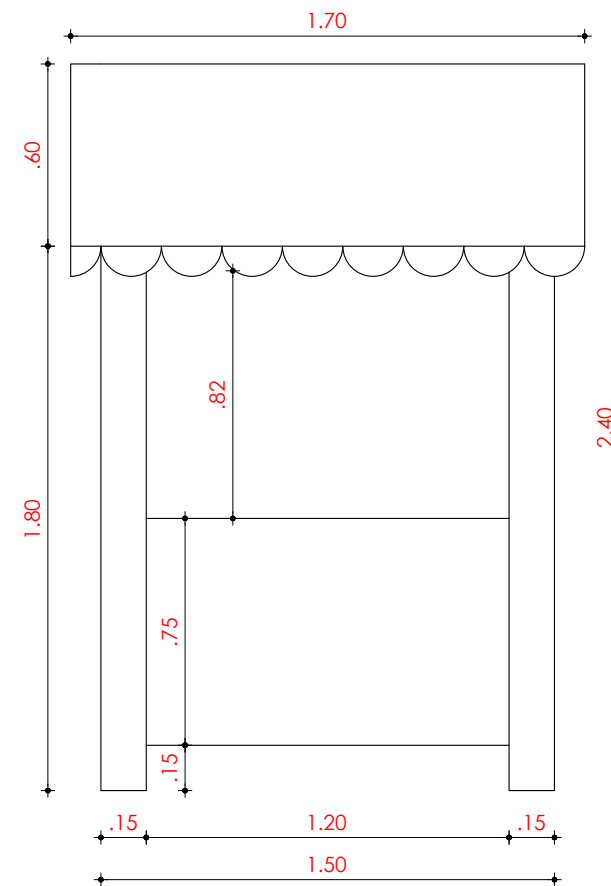


01 VISTA 01
ESCALA 1/25

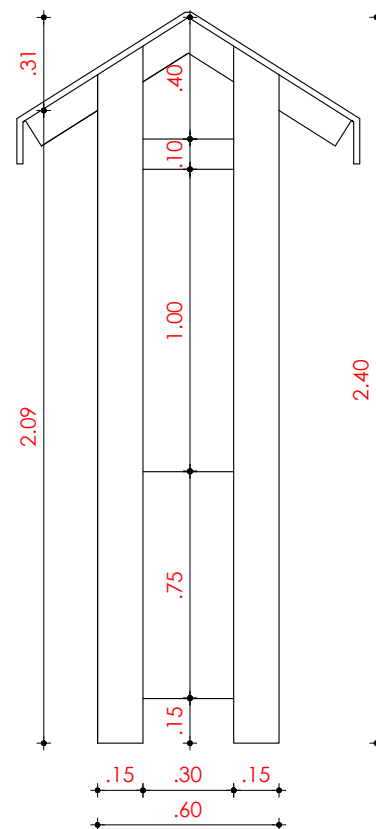

04 VISTA 02
ESCALA 1/25

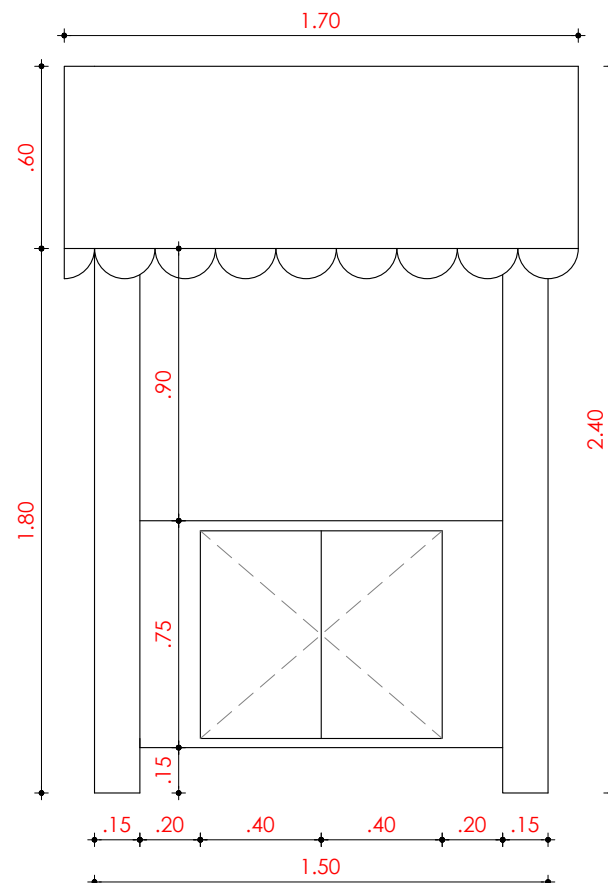

05 VISTA 03
ESCALA 1/25

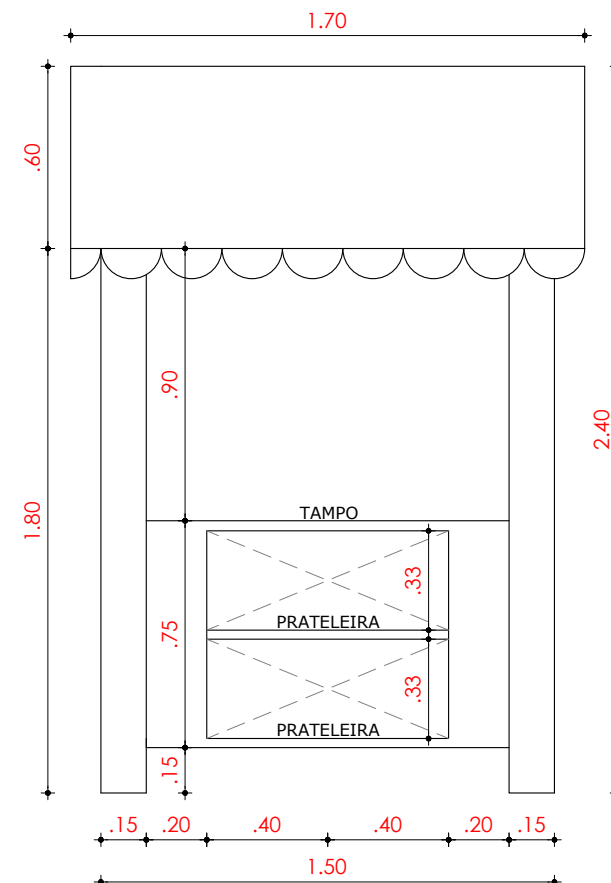

06 VISTA 04
ESCALA 1/25

CARIMBO:	
 PREFEITURA DE Itapipoca Pra frente, pra gente	
CLIENTE: PREFEITURA MUNICIPAL DE ITAPIPOCA	
TÍTULO: BARRACAS MADEIRA AMBULANTES	
LOCAL:	
PROJETO: PROJETO ARQUITETÔNICO	
ASSUNTO: BARRACA B2	
AUTOR: JONAS TEIXEIRA ARQUITETO E URBANISTA	
REVISÃO: 01	DATA DA REVISÃO:
ESCALA: INDICADA	
FOLHA: A3	PRANCHA: 02/03