


LEGENDA


	TUBULAÇÃO EM PVC RÍGIDO SOLDÁVEL, EMBUTIDA NA PAREDE.
	TUBULAÇÃO EM PVC RÍGIDO SOLDÁVEL, EMBUTIDA NO PISO.
	TUBULAÇÃO EM PVC RÍGIDO SOLDÁVEL, SOB FORRO OU LAJE.
	PONTO DE ÁGUA FRIA.
	REGISTRO DE GAVETA BRUTO.
	REGISTRO DE GAVETA C/ CANOPLA.
	COLUNA DE ÁGUA FRIA.
	COLUNA DE RECALQUE.
	TUBULAÇÃO QUE SOBE.

Planta Baixa
Instalação Hidráulica
Esc.:1/50


DETALHE CAIXA D'ÁGUA

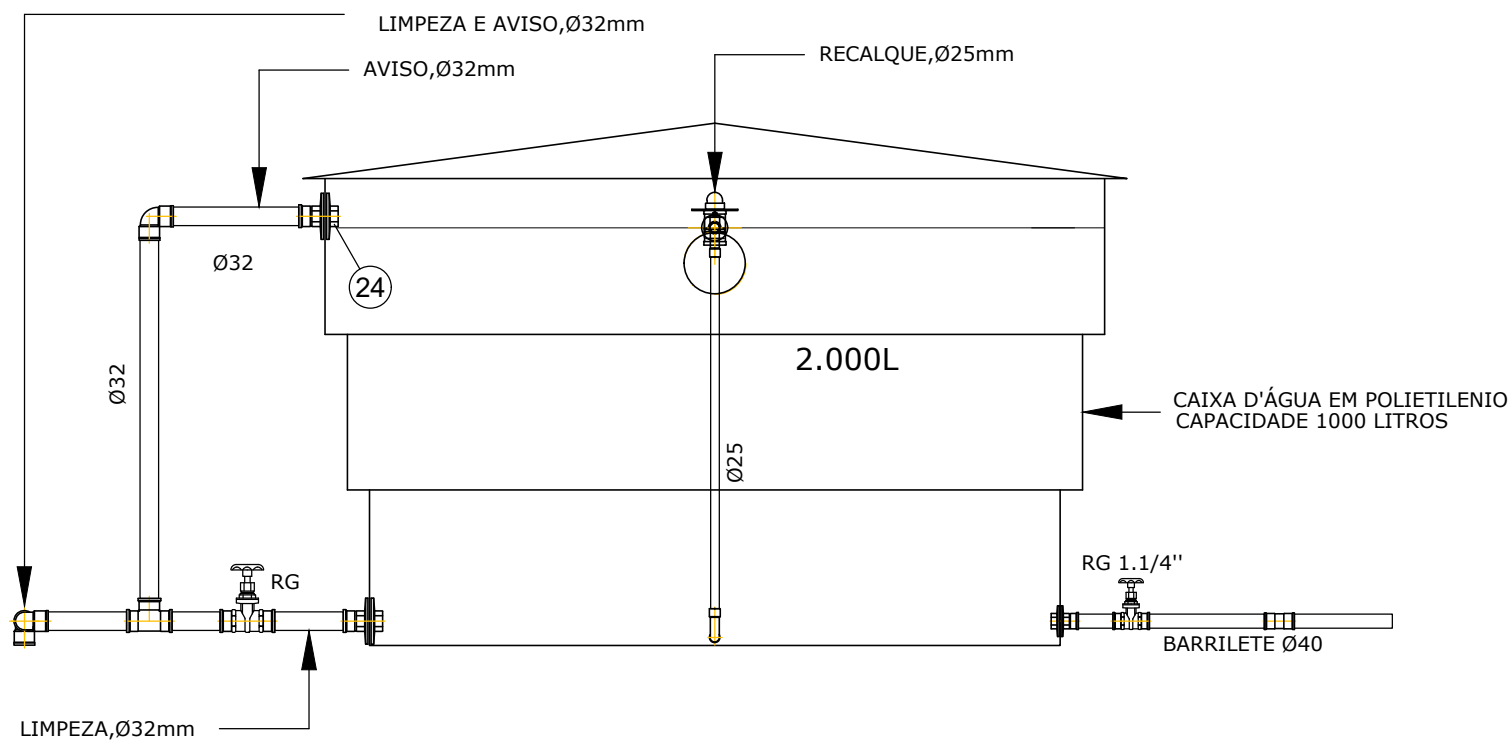


INSTALAÇÃO NO PASSEIO PÚBLICO
LIGAÇÃO PREDIAL COM A REDE PÚBLICA

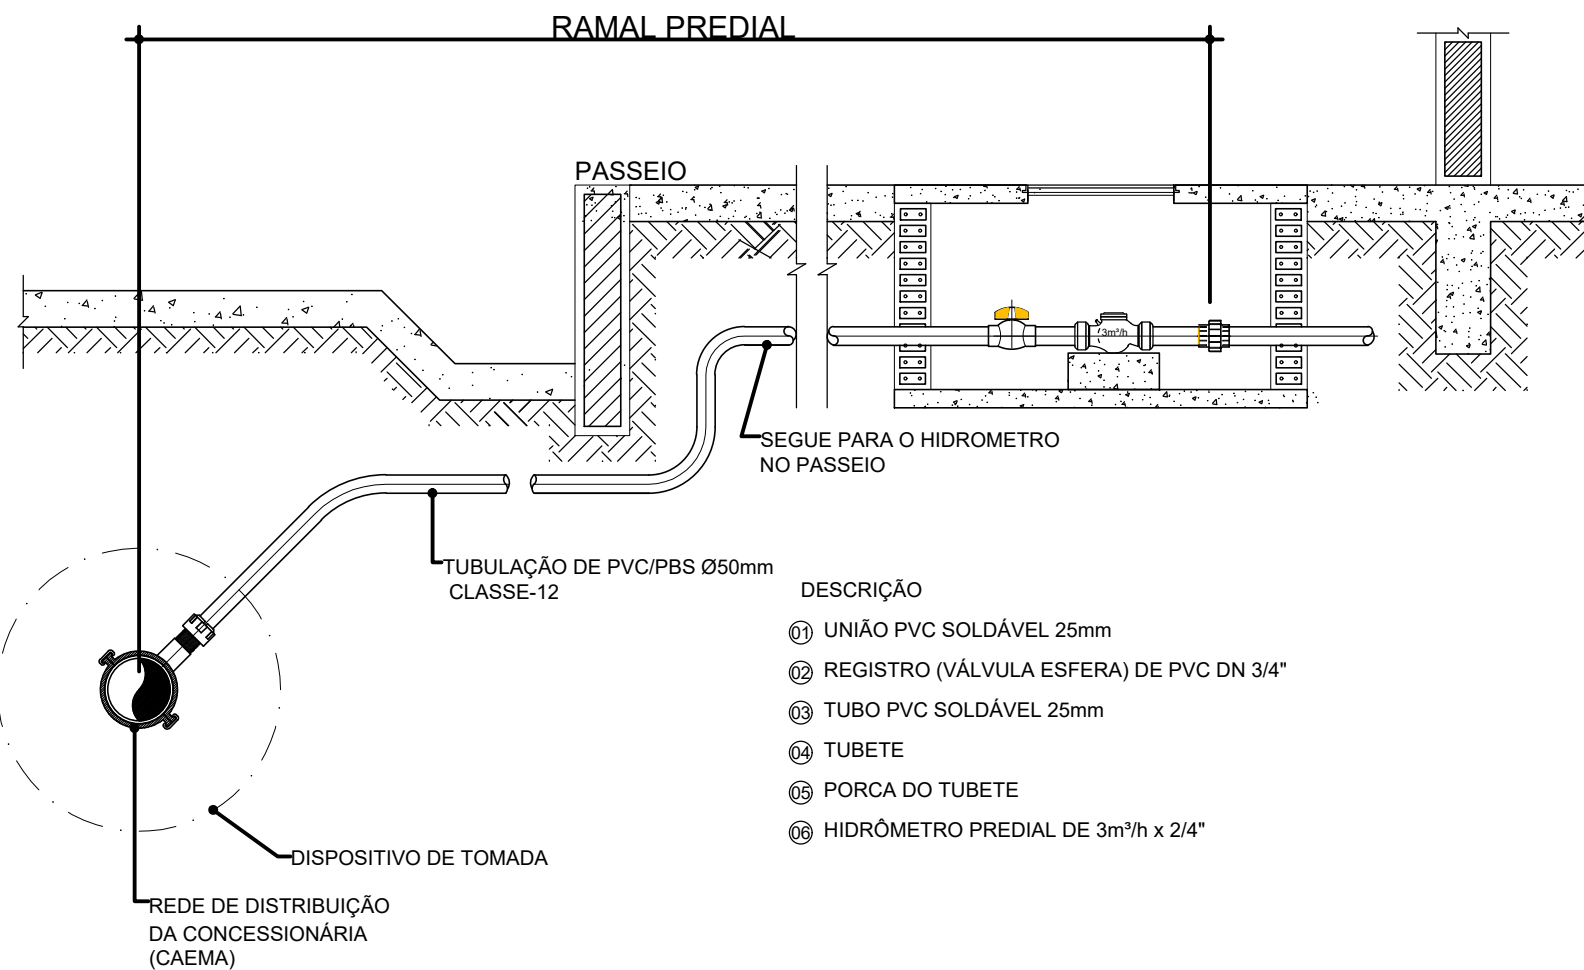


DETALHE DO HIDRÔMETRO 3m³/h x 3/4"

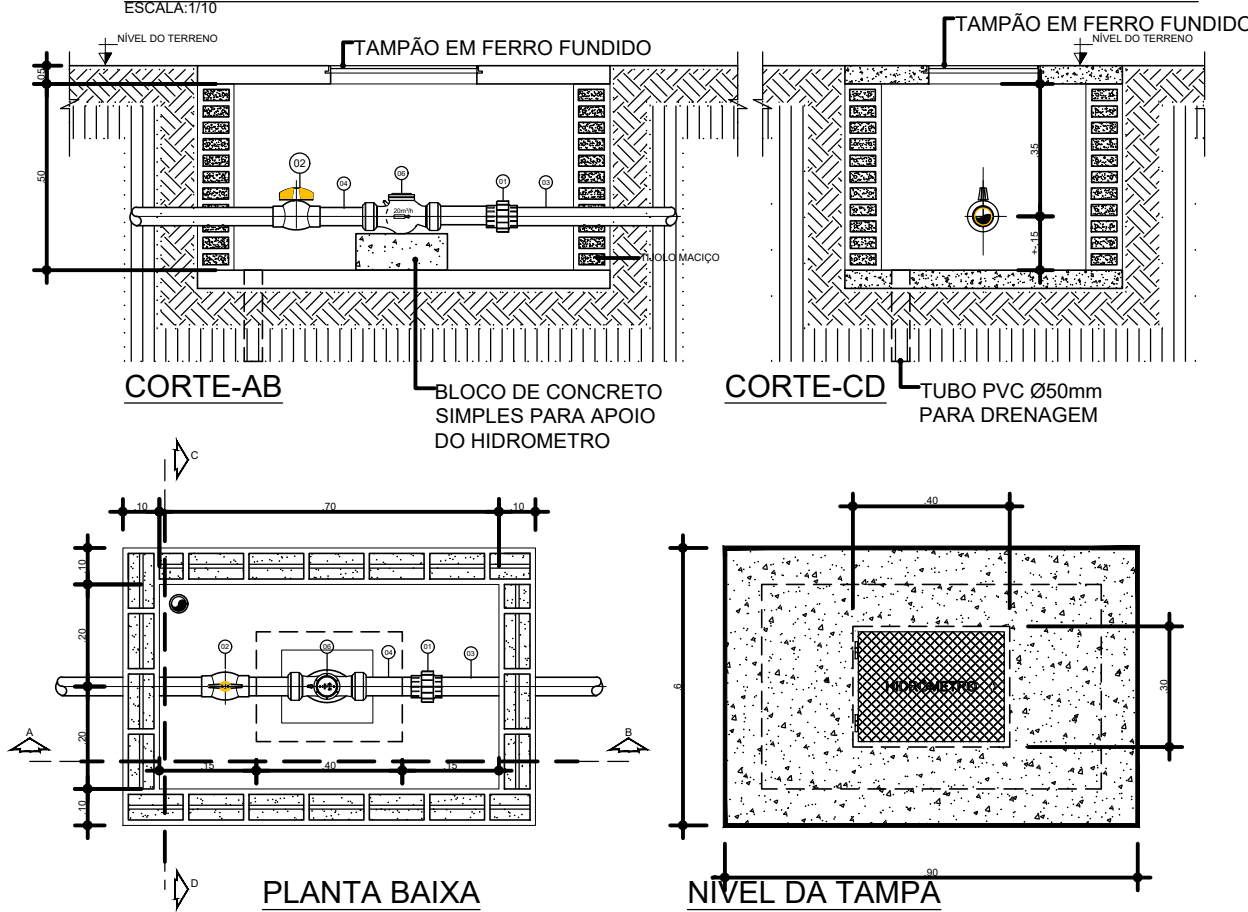


DETALHE DE LIGAÇÃO DE CUBA COM SIFÃO
E TORNEIRA DE LIMPEZA

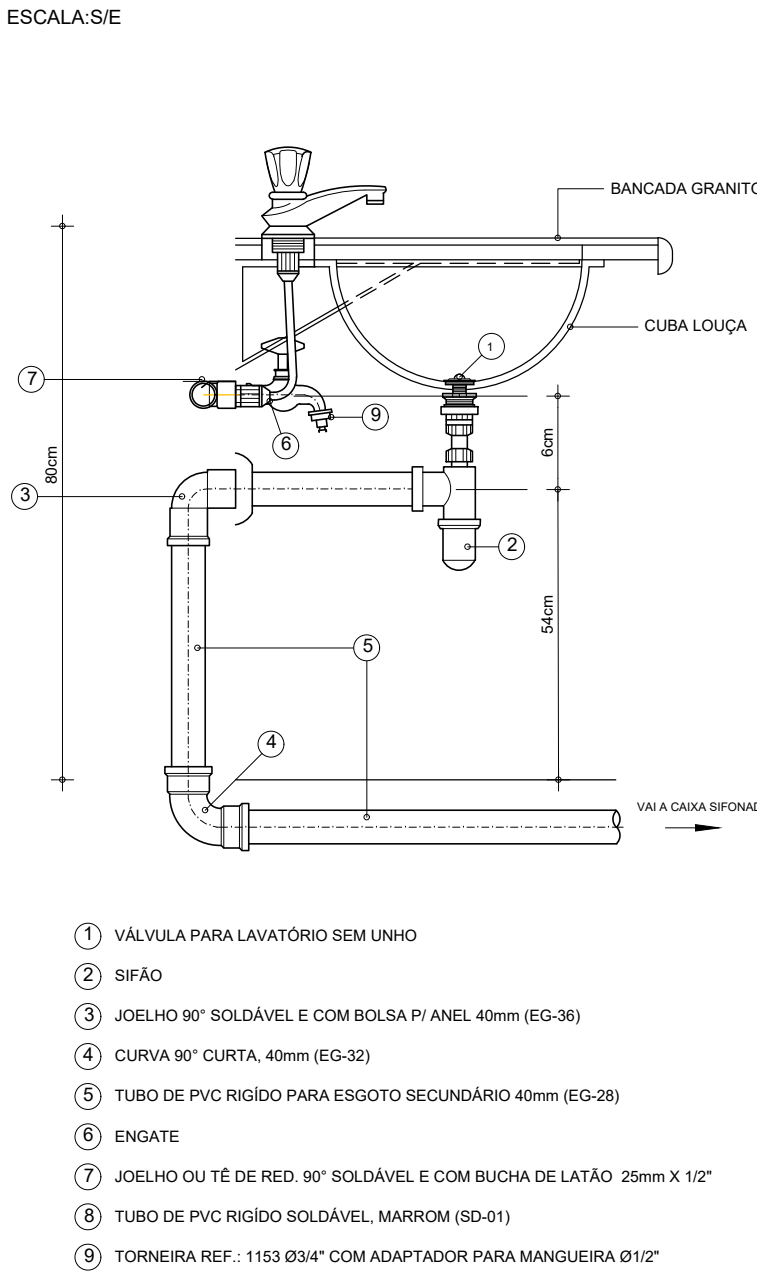

DETALHE DE LIGAÇÃO DO VASO

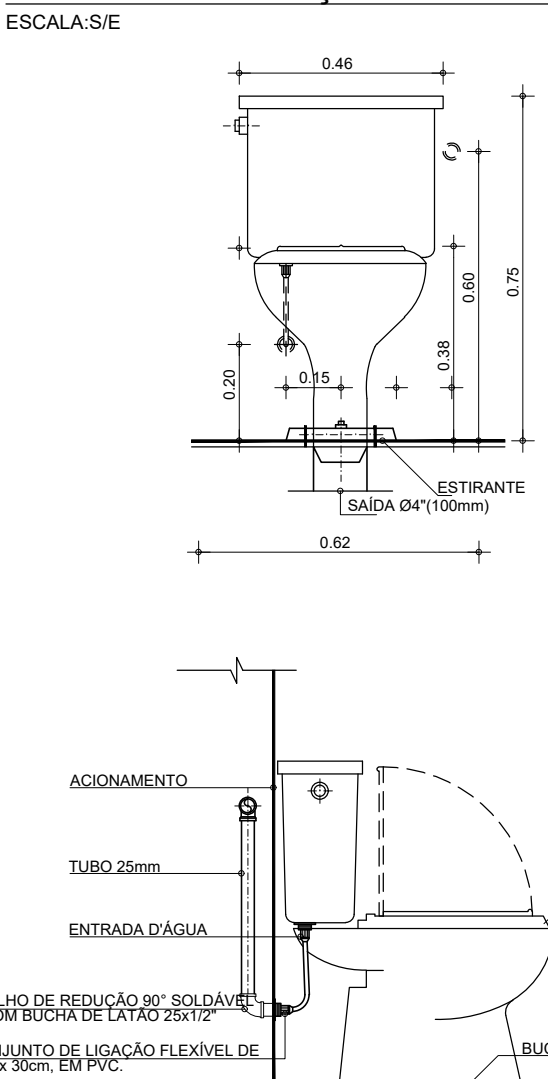

DETALHE DE LIGAÇÃO DA PIA DE COZINHA

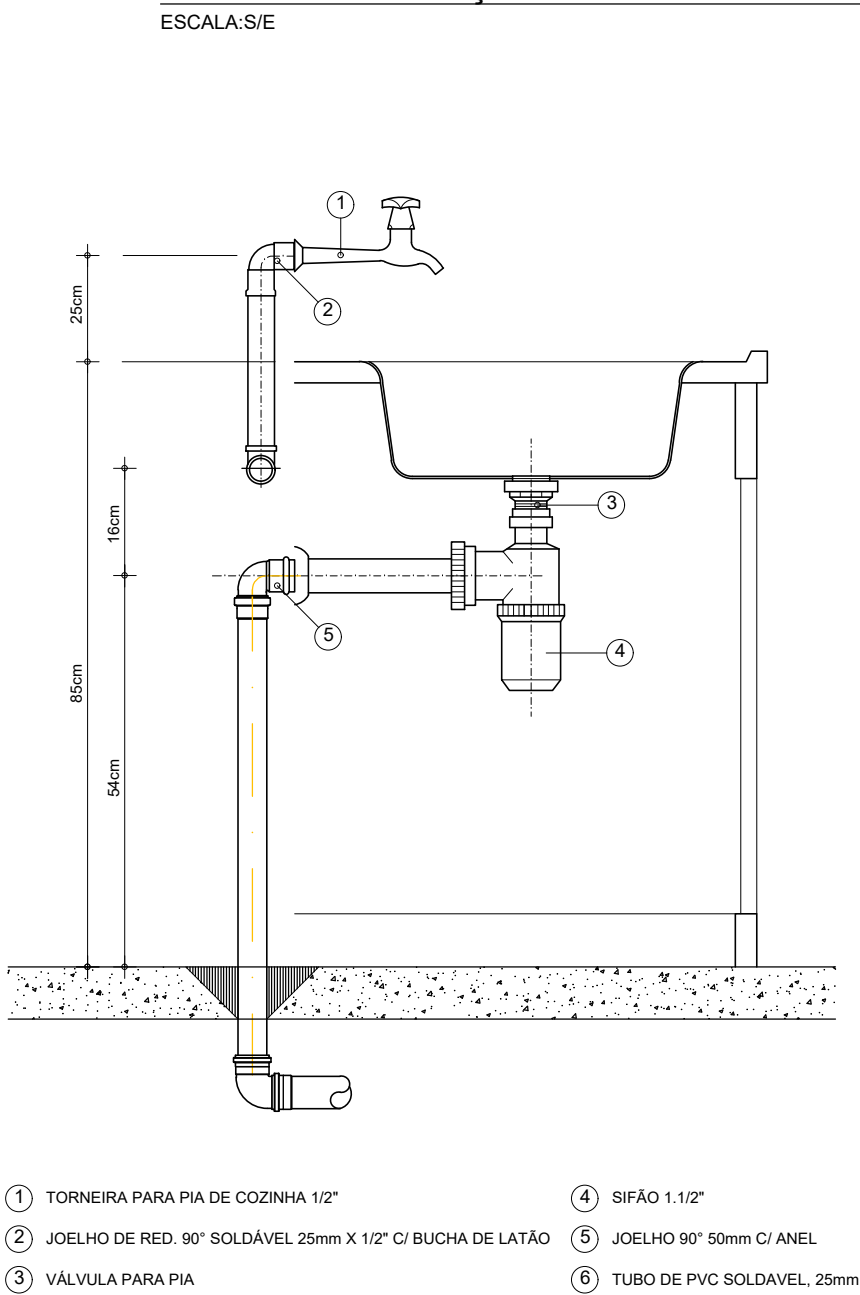

PROJ.HIDRÁULICO

01/01

projeto		prefeitura	
Projeto:			
CONSELHO TUTELAR			
Autor do projeto:			
Endereço:			
SEDE, PIRAPEMAS/MA			
Proprietário:			
PREFEITURA MUNICIPAL DE PERAPEMAS			
Título:			
PLANTA BAIXA DISTRIBUIÇÃO DET. LIGAÇÃO			
Área do terreno:	Área construída térreo:	Área construída total:	
	Escala:	Data:	
	INDICADA	JANEIRO/2026	