




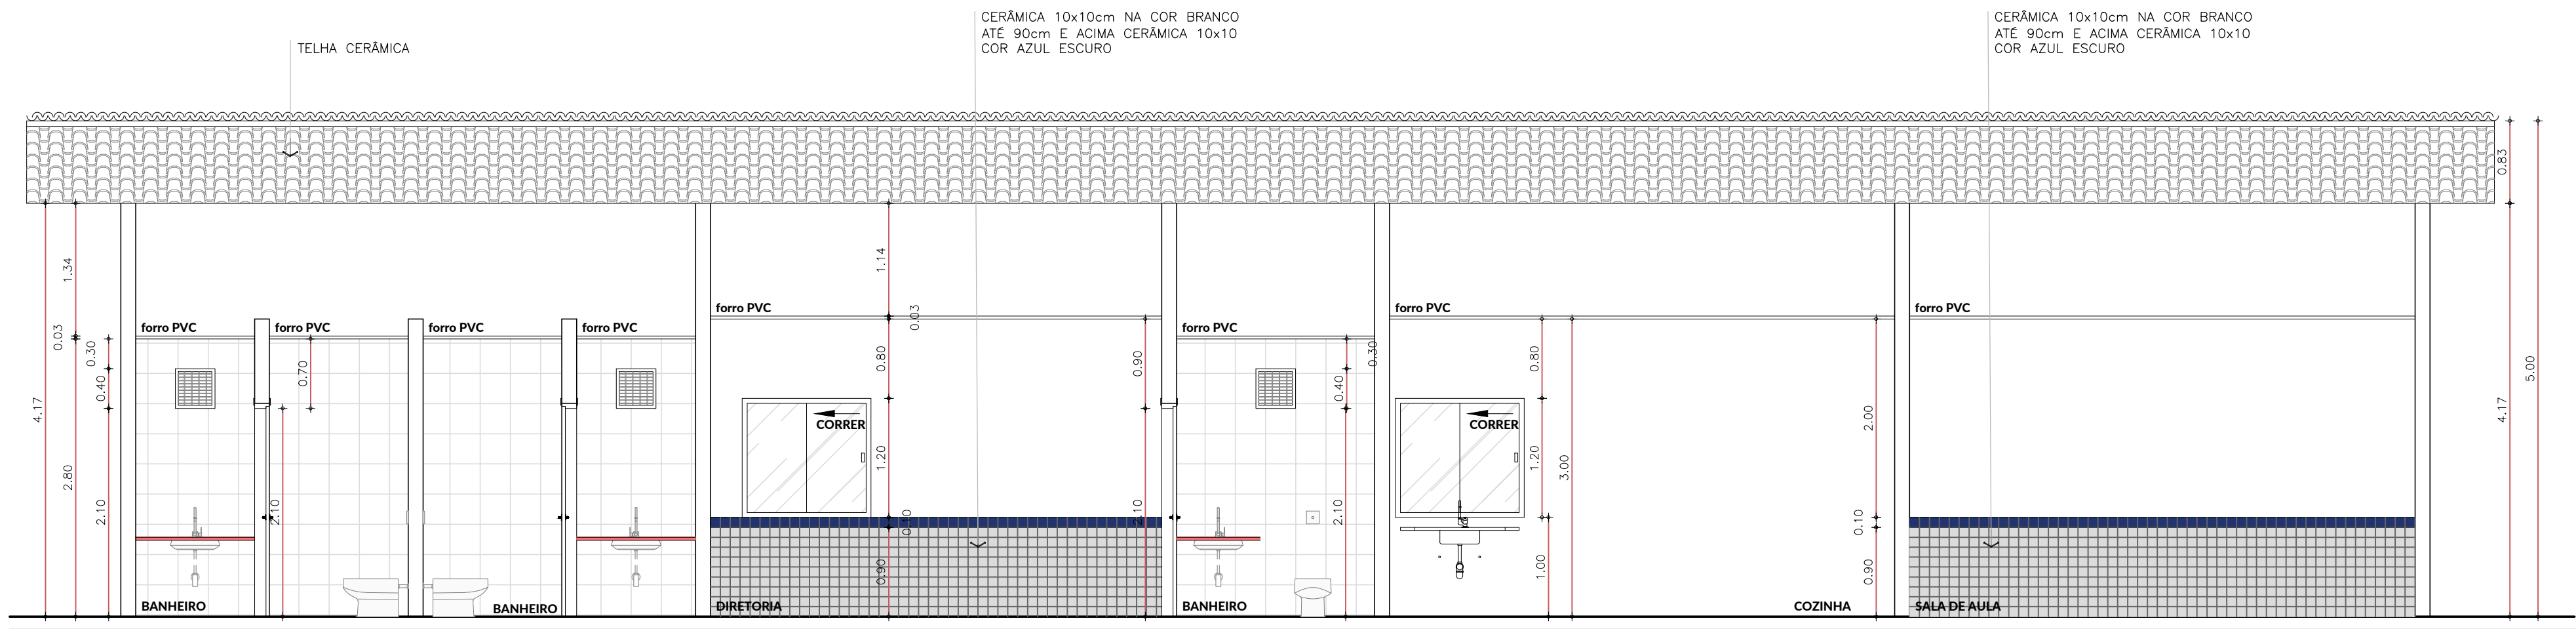


CORTE BB
ESC. 1:50

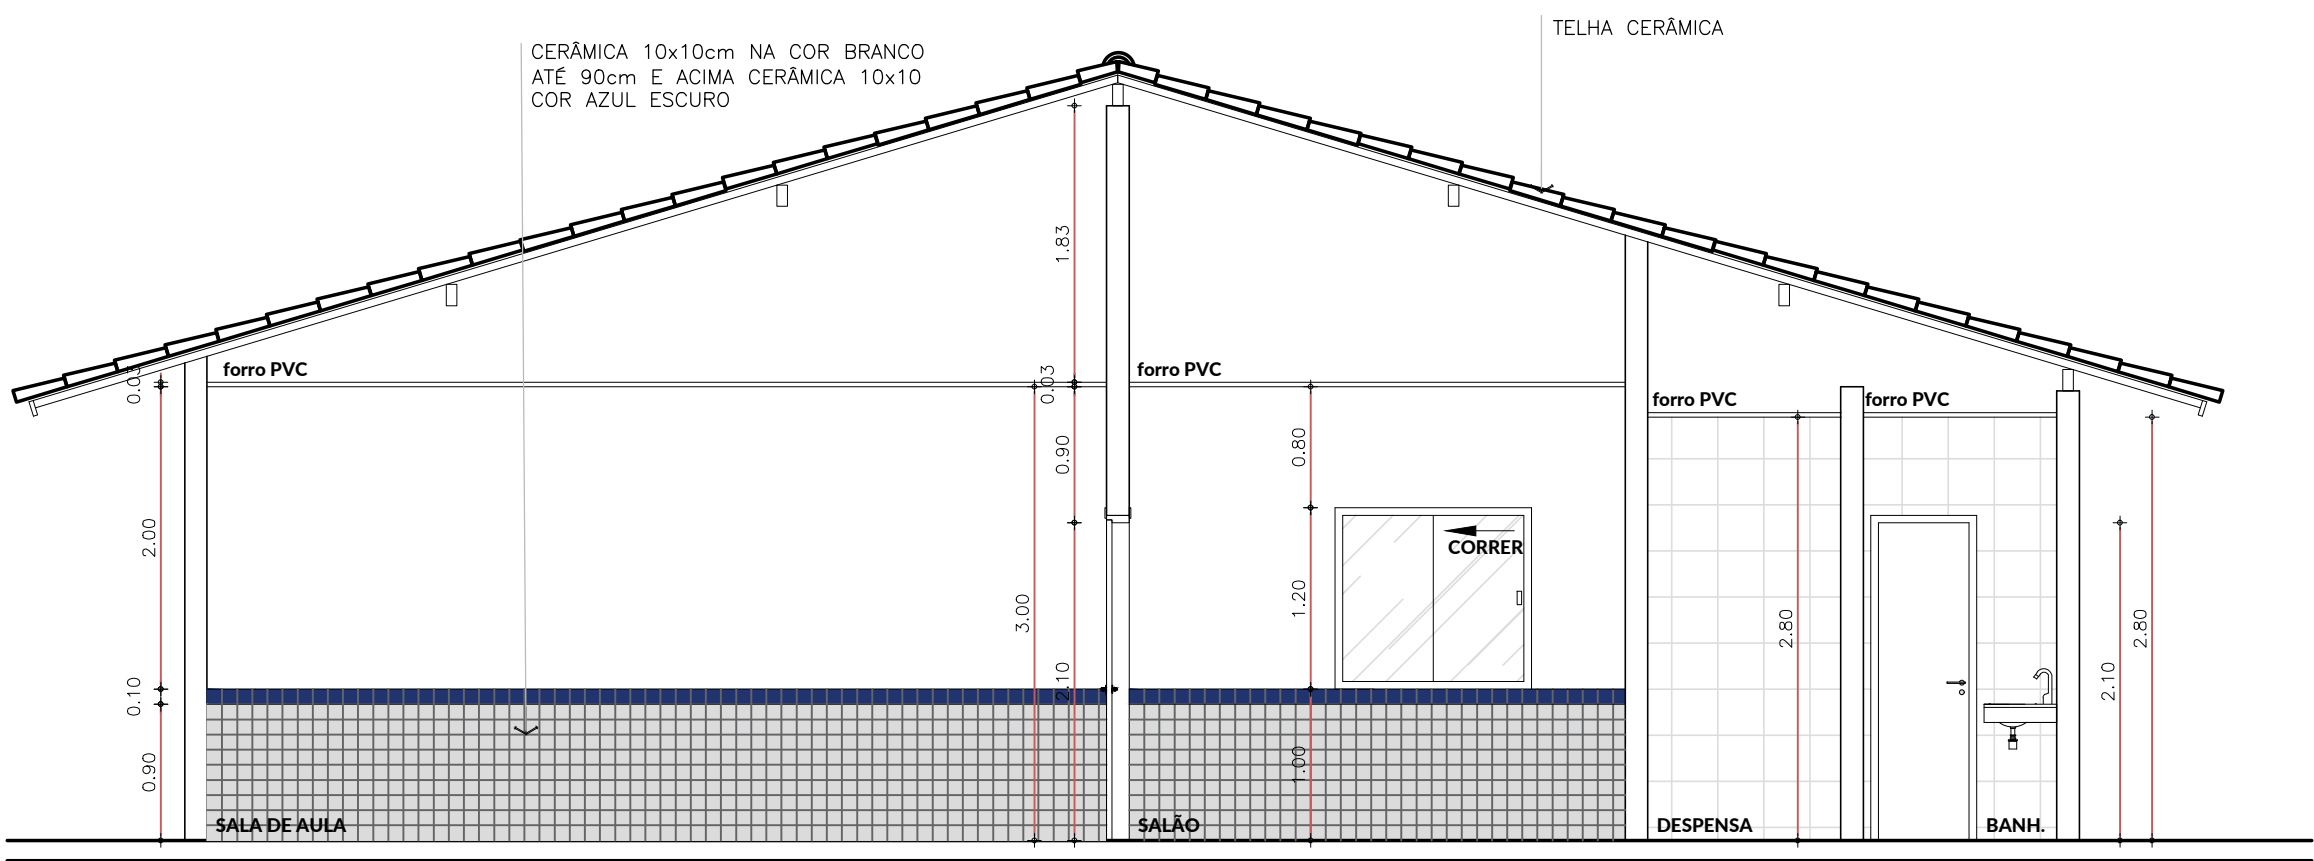


CORTE AA
ESC. 1:50

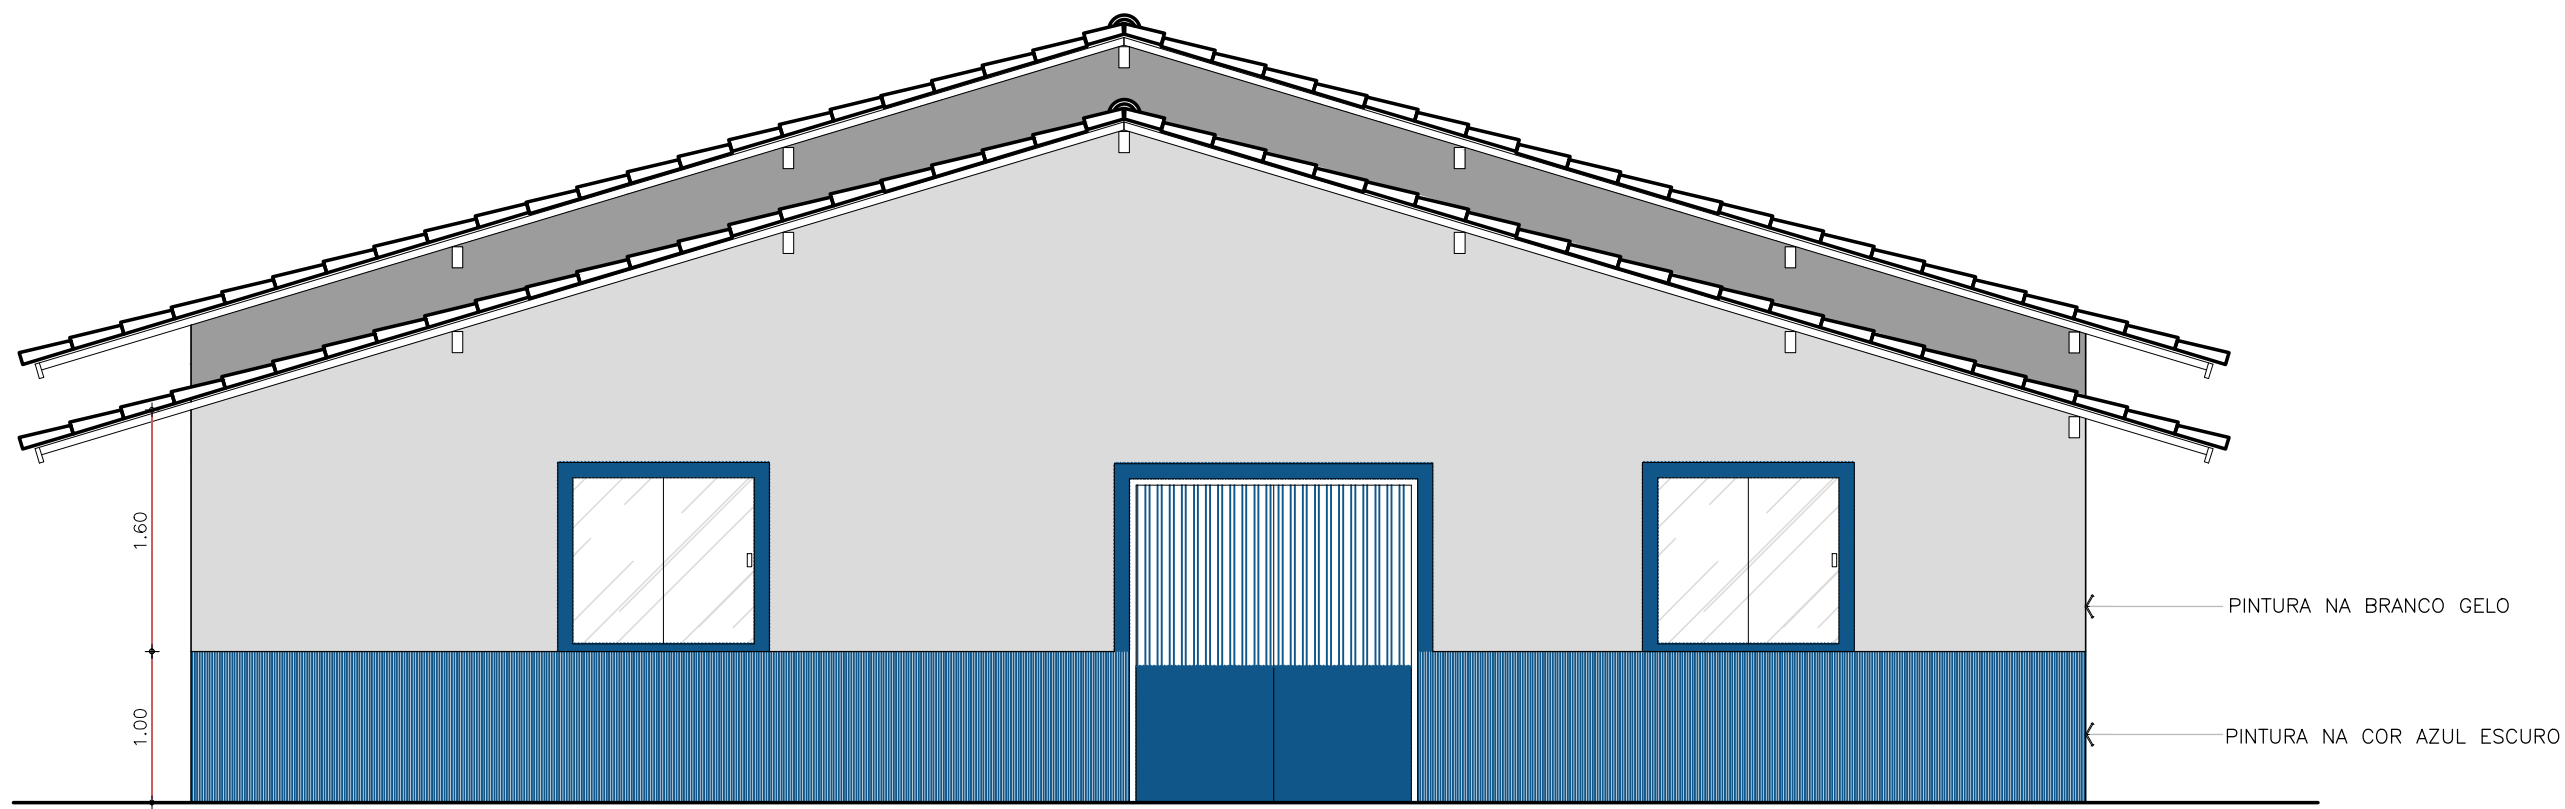

VISTA PRINCIPAL
ESC. 1:50

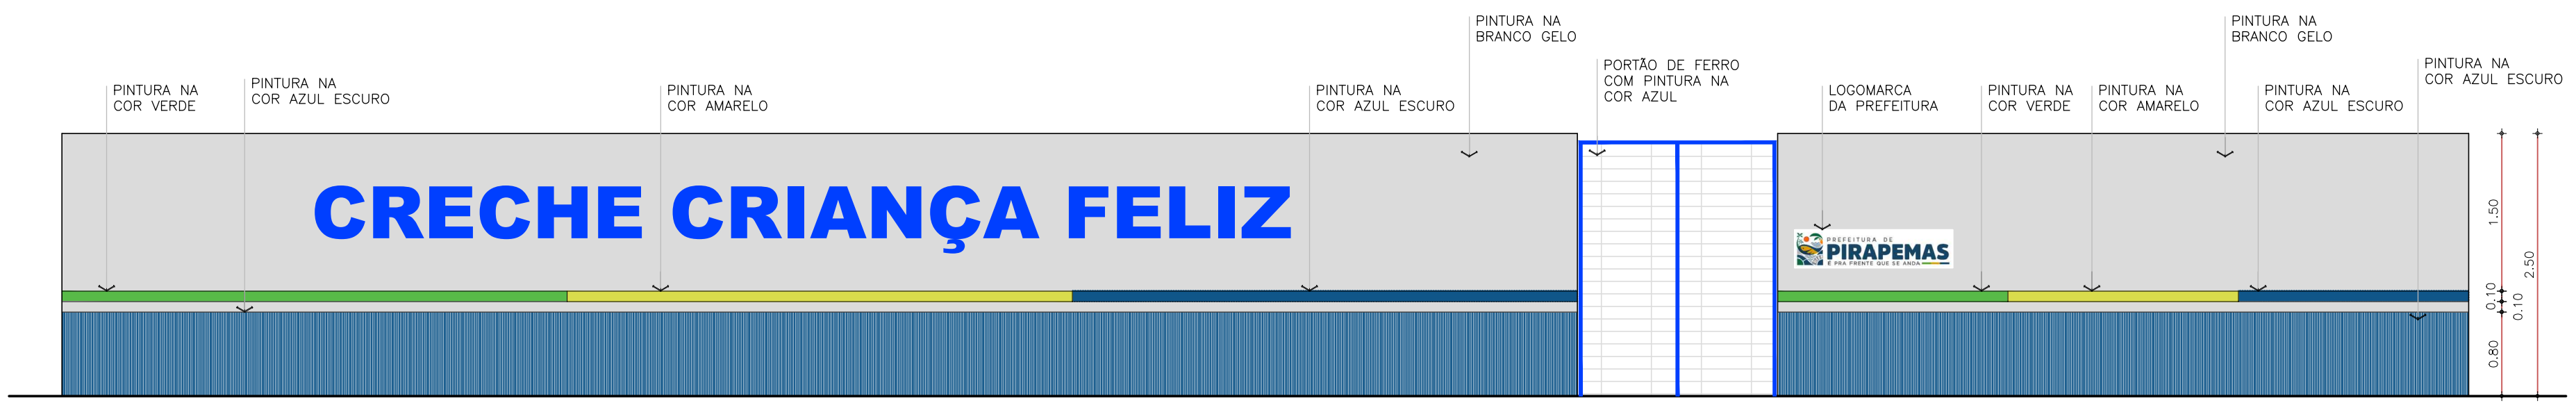

VISTA MURO
ESC. 1:50

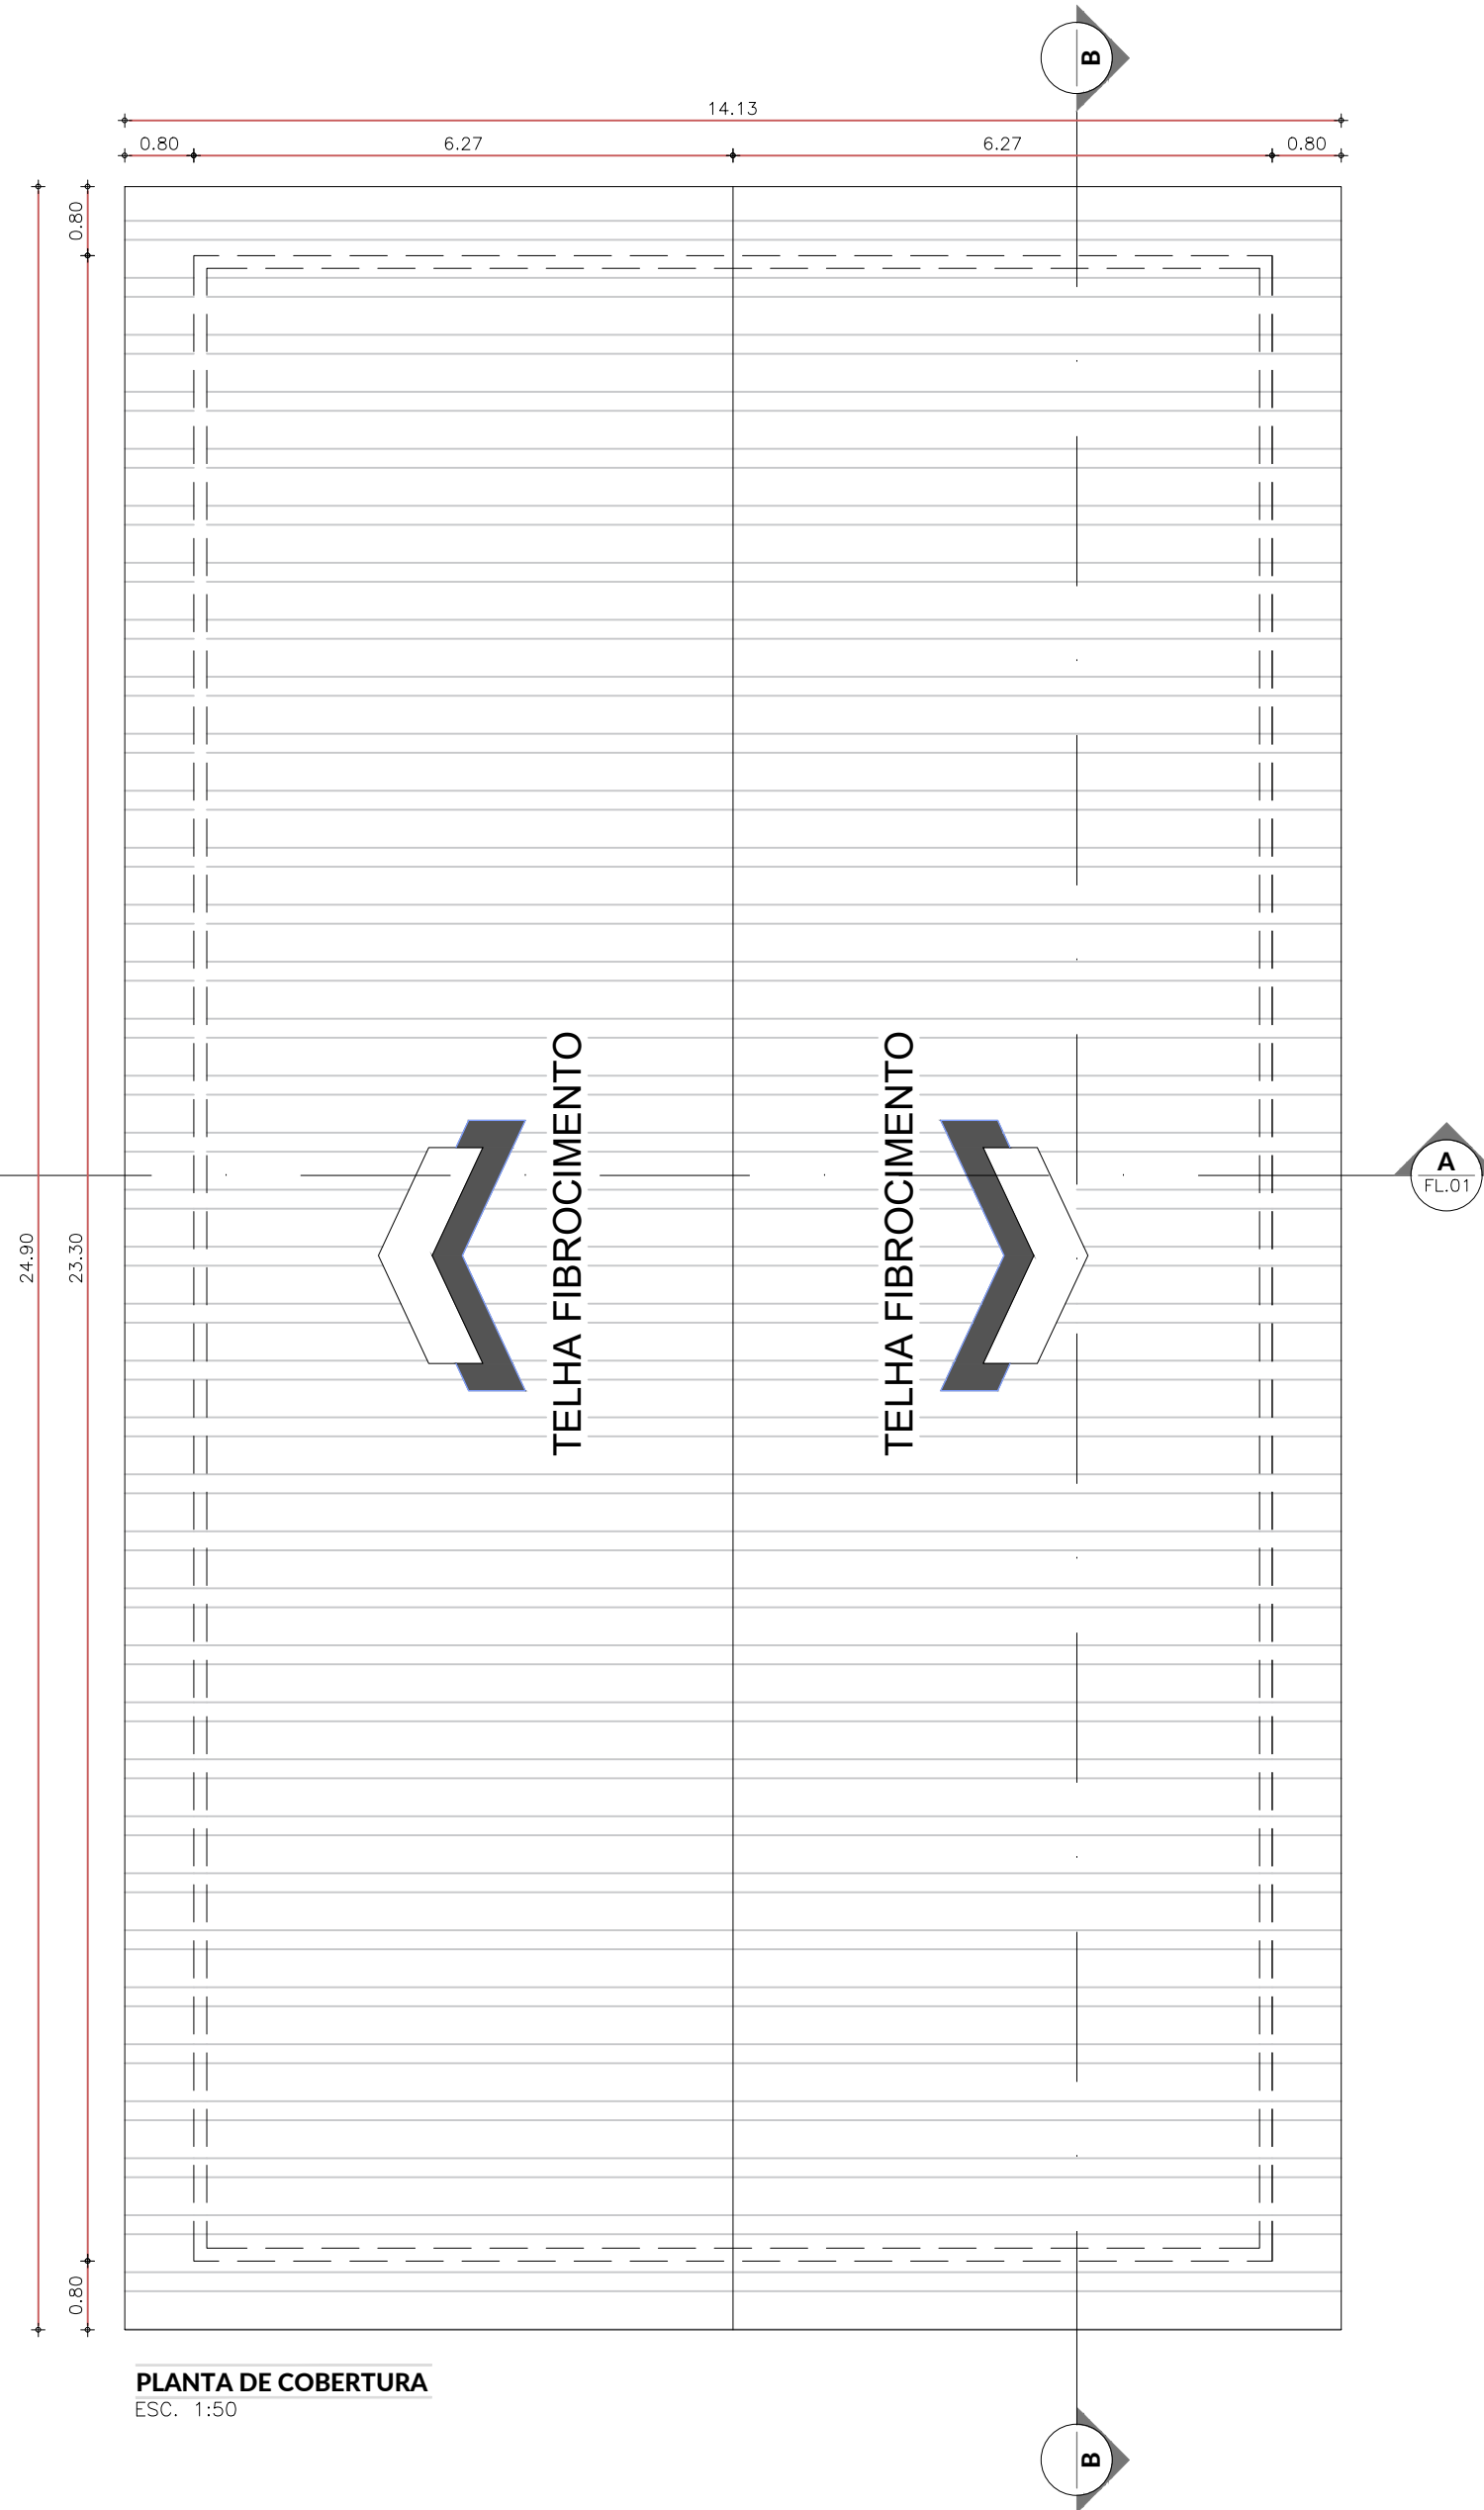

PLANTA DE COBERTURA
ESC. 1:50

NOTAS:

- TODO PISO SERÁ SUBSTITUÍDO
- TODAS AS PAREDES RECEBERÃO PINTURAS NOVAS
- O MURO INTERNO E EXTERNO RECEBERÁ PINTURA NA COR BRANCO GELO, EXCETO MURO DA FRENTE (VER ESPECIFICAÇÕES)
- SUBSTITUIR LOUÇAS E METAIS

REFORMA DA CRECHE CRIANÇA FELIZ

TÍTULO: CORTES AA E BB, FACHADA PRINCIPAL, MURO E PLANTA DE COBERTURA

ENDEREÇO: RUA JOAQUIM SANTOS - PIRAPEMAS - MA

OBRA: REFORMA DA CRECHE CRIANÇA FELIZ

ÁREA DO TERRENO (m²): 837,60m²

ÁREA CONSTRUÍDA (m²): 291,94m²

DATA: JULHO DE 2025

ESCALA: 1/50

PROPRIETÁRIO: PREFEITURA DE PIRAPEMAS - MA



FOLHA:

02/02