




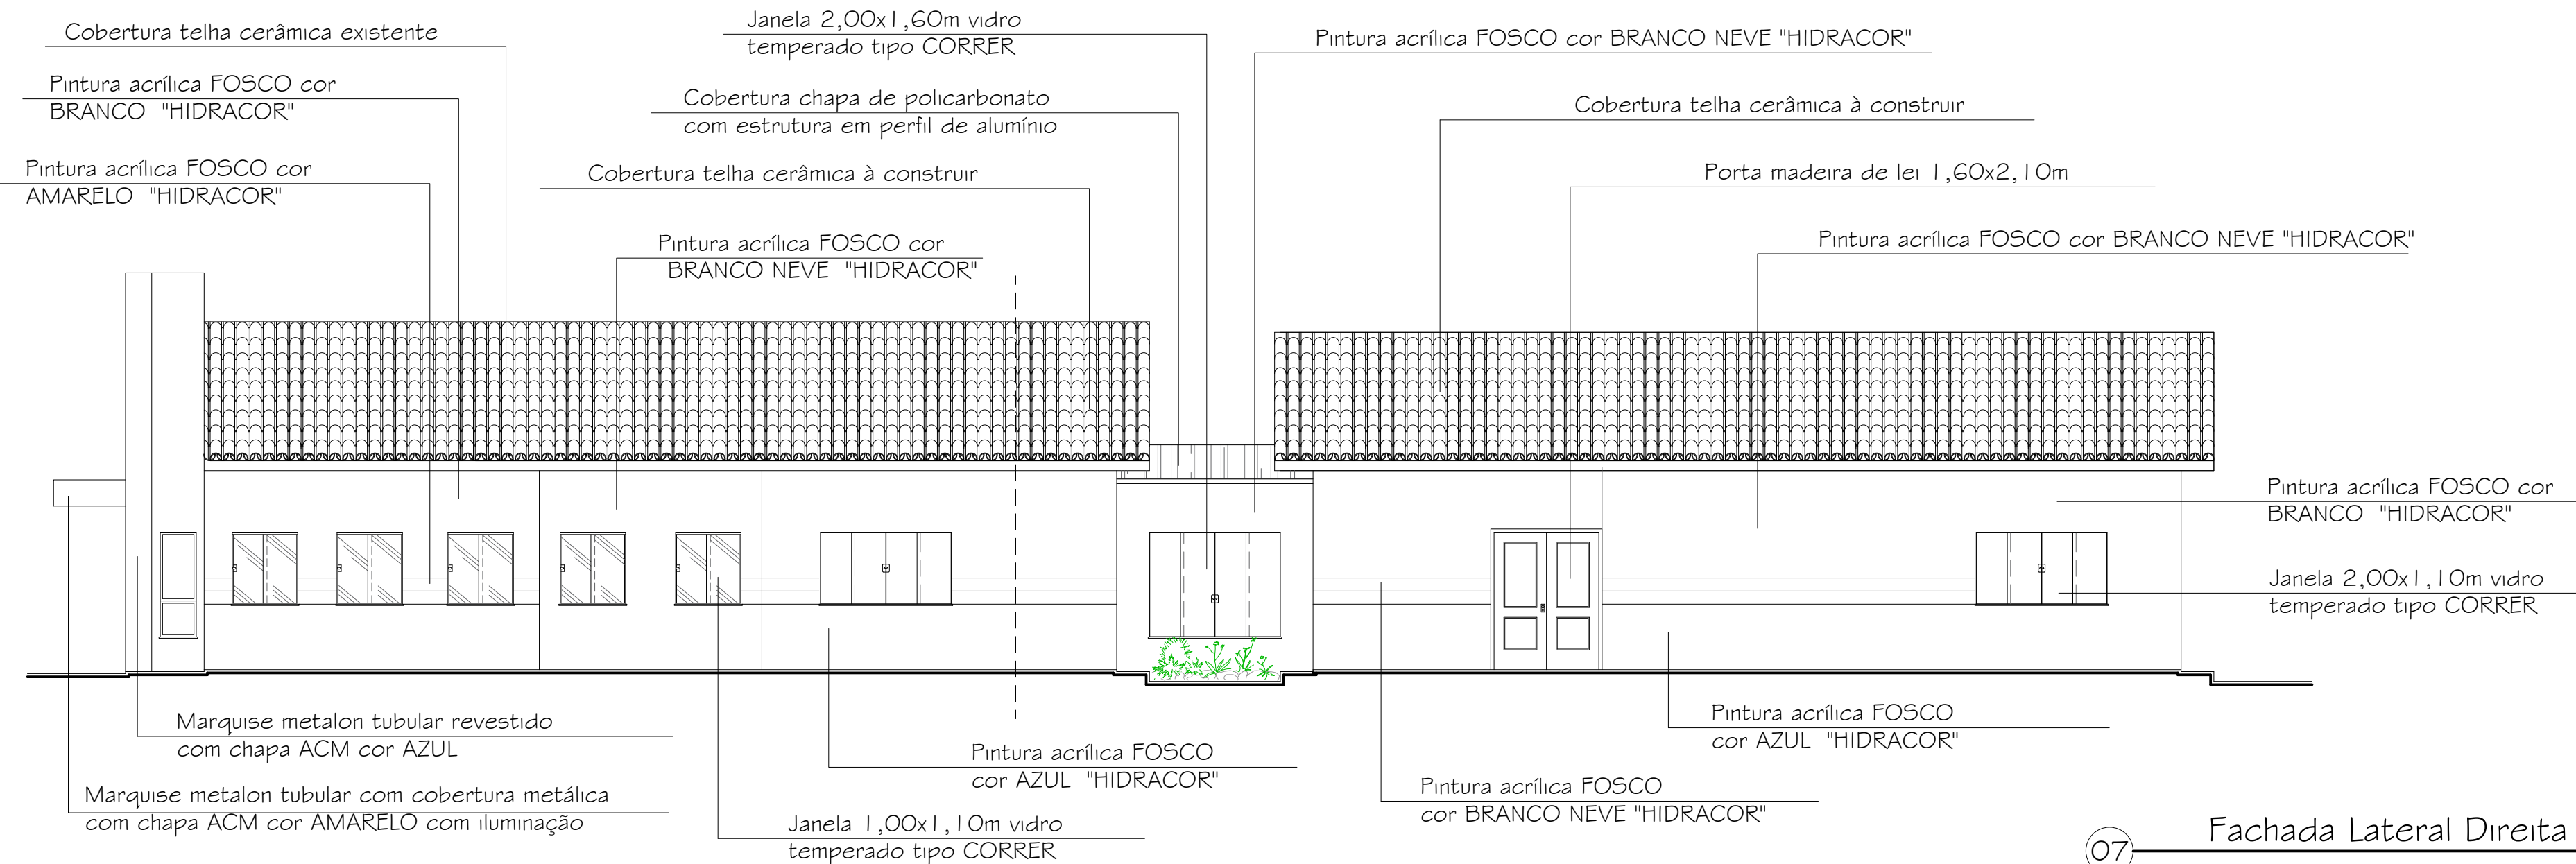


07 Fachada Lateral Direita

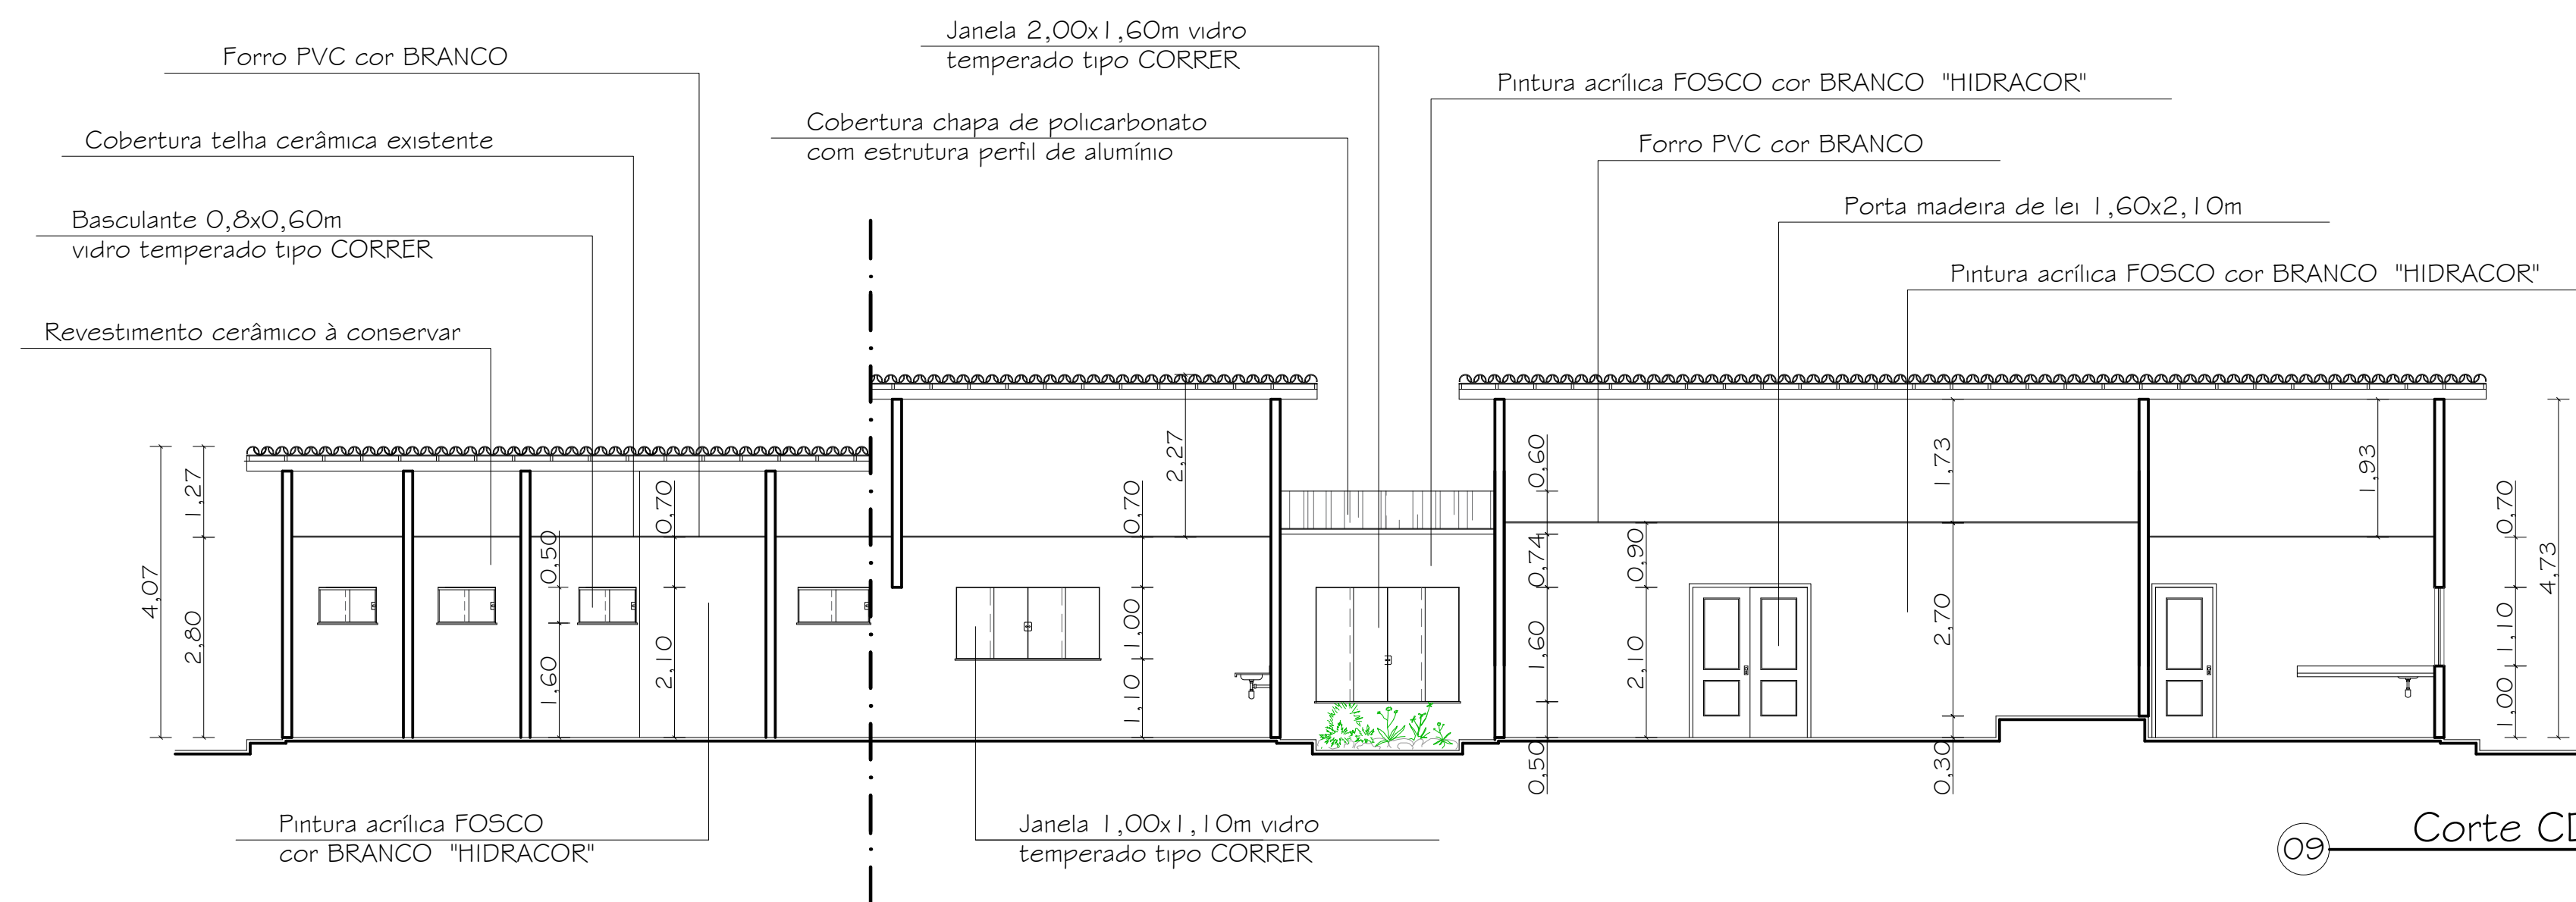


09 Corte CD

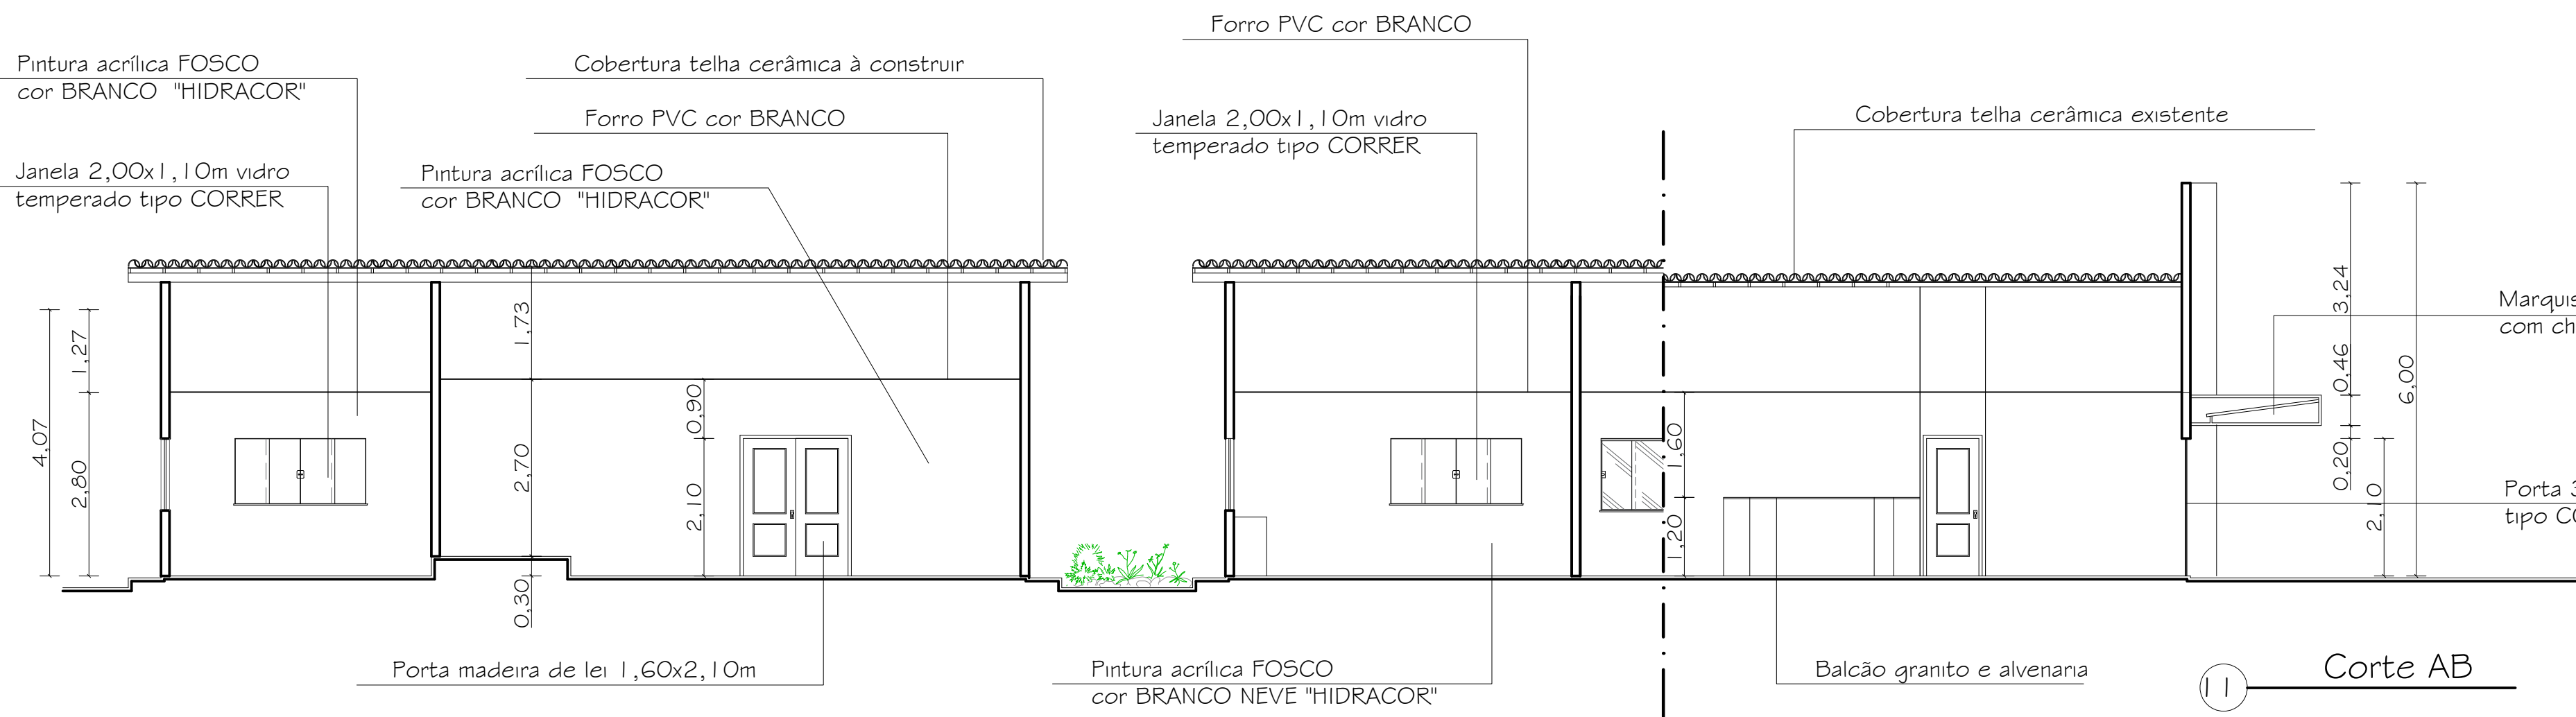


11 Corte AB

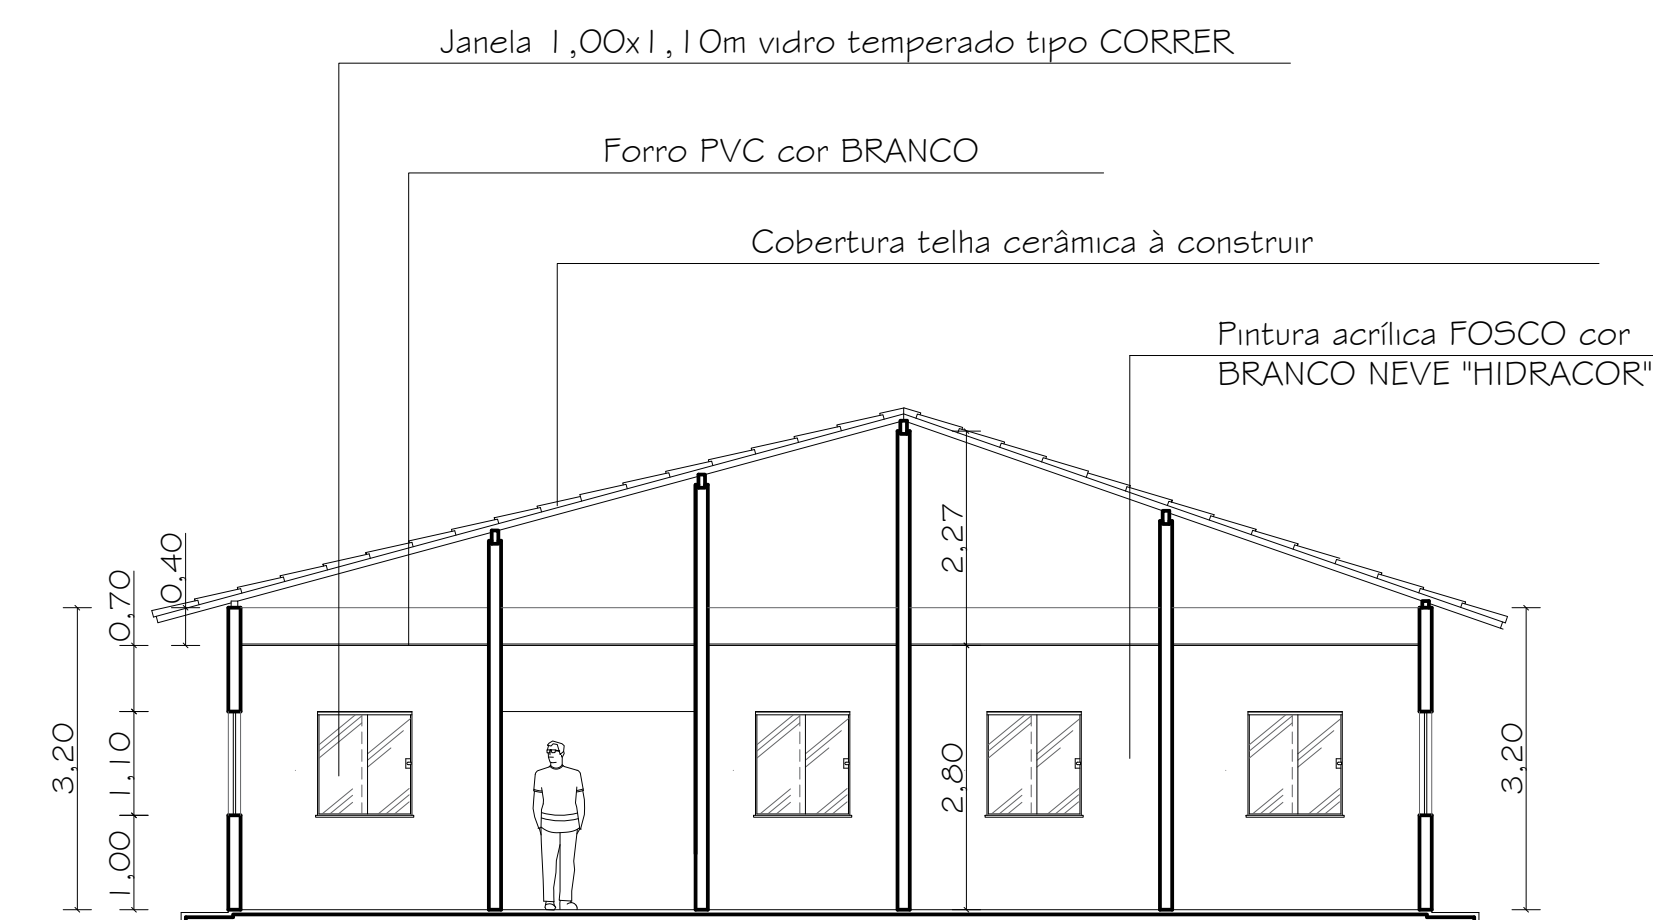

08 Corte EF

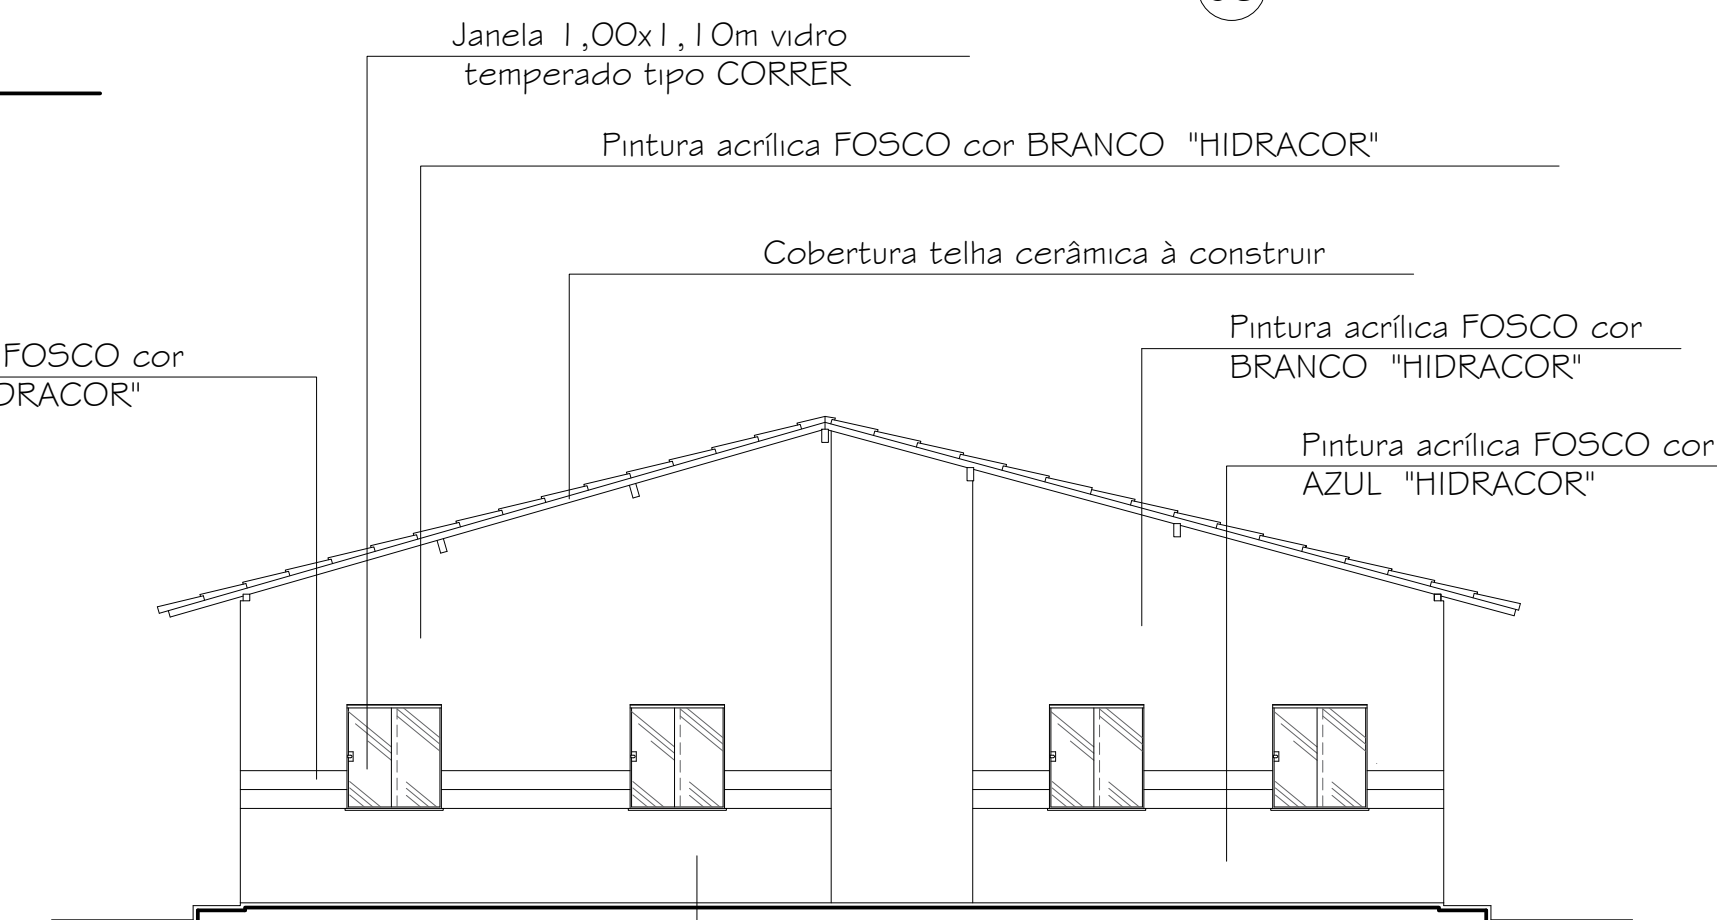

10 Fachada Posterior

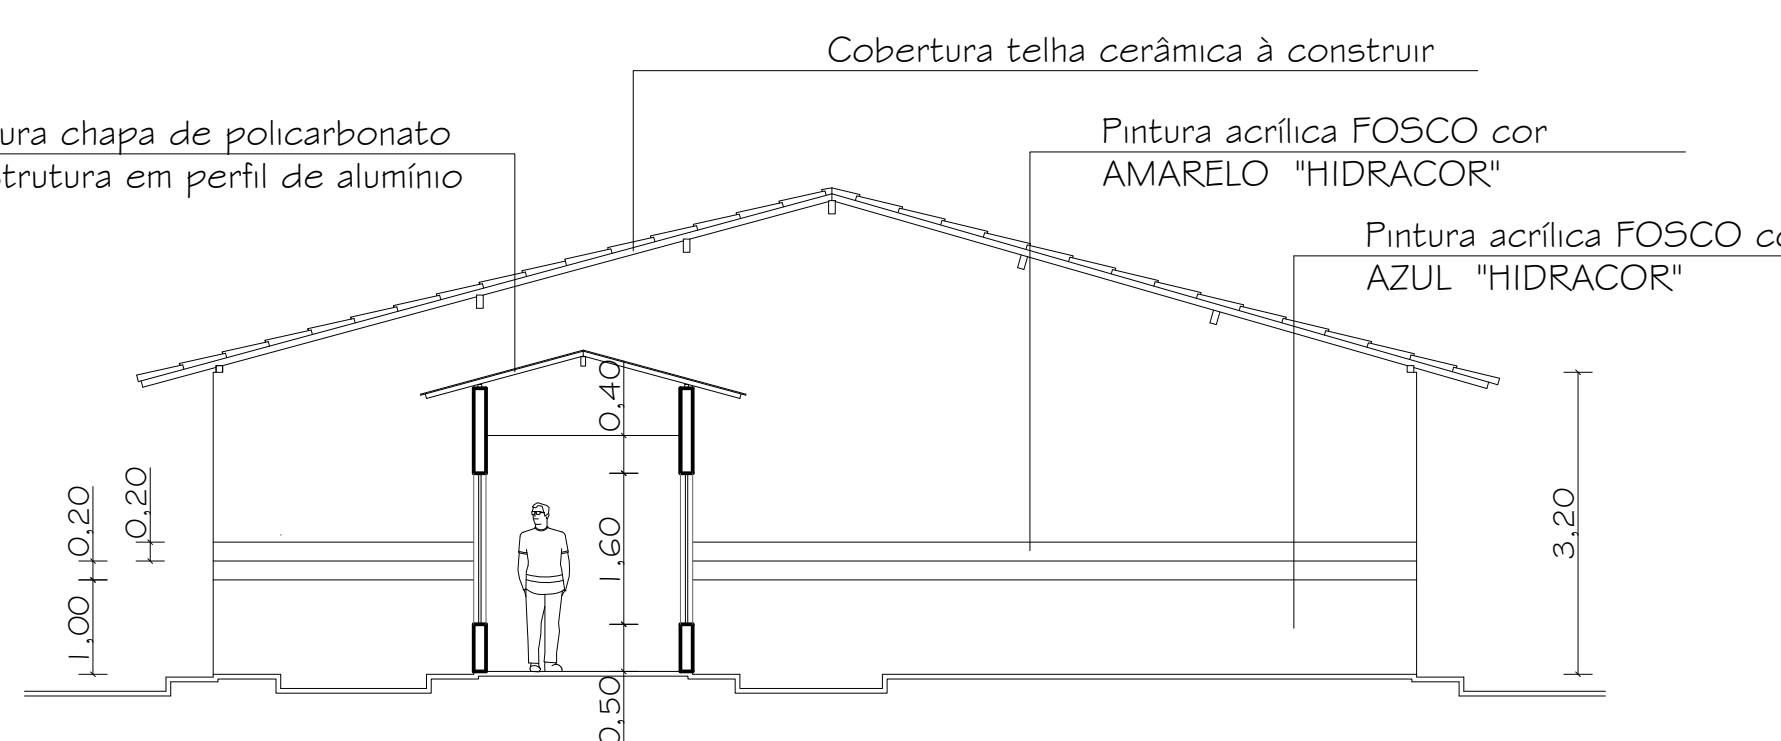

12 Corte GH

TÍTULO: REFORMA E AMPLIAÇÃO DE UBS - PIRAPEMAS			04/05
Drº LUÍS DE SOUSA GUIMARÃES			
ENDEREÇO: Rodovia MA - 322, Pirapemas.			
PROPRIETÁRIO: PREFEITURA MUNICIPAL DE PIRAPEMAS			
ARQUITETO: Henrique Azevedo CAU A1 60244-6 (98)98247-4352			
ETAPA: PROJETO BÁSICO DE ARQUITETURA	DATA: Março / 2026		
CONTEÚDO: Fachada Lat, Dir., Cortes e Fachada Post.	ESCALA: 1/75		Arquitetura e Construção