
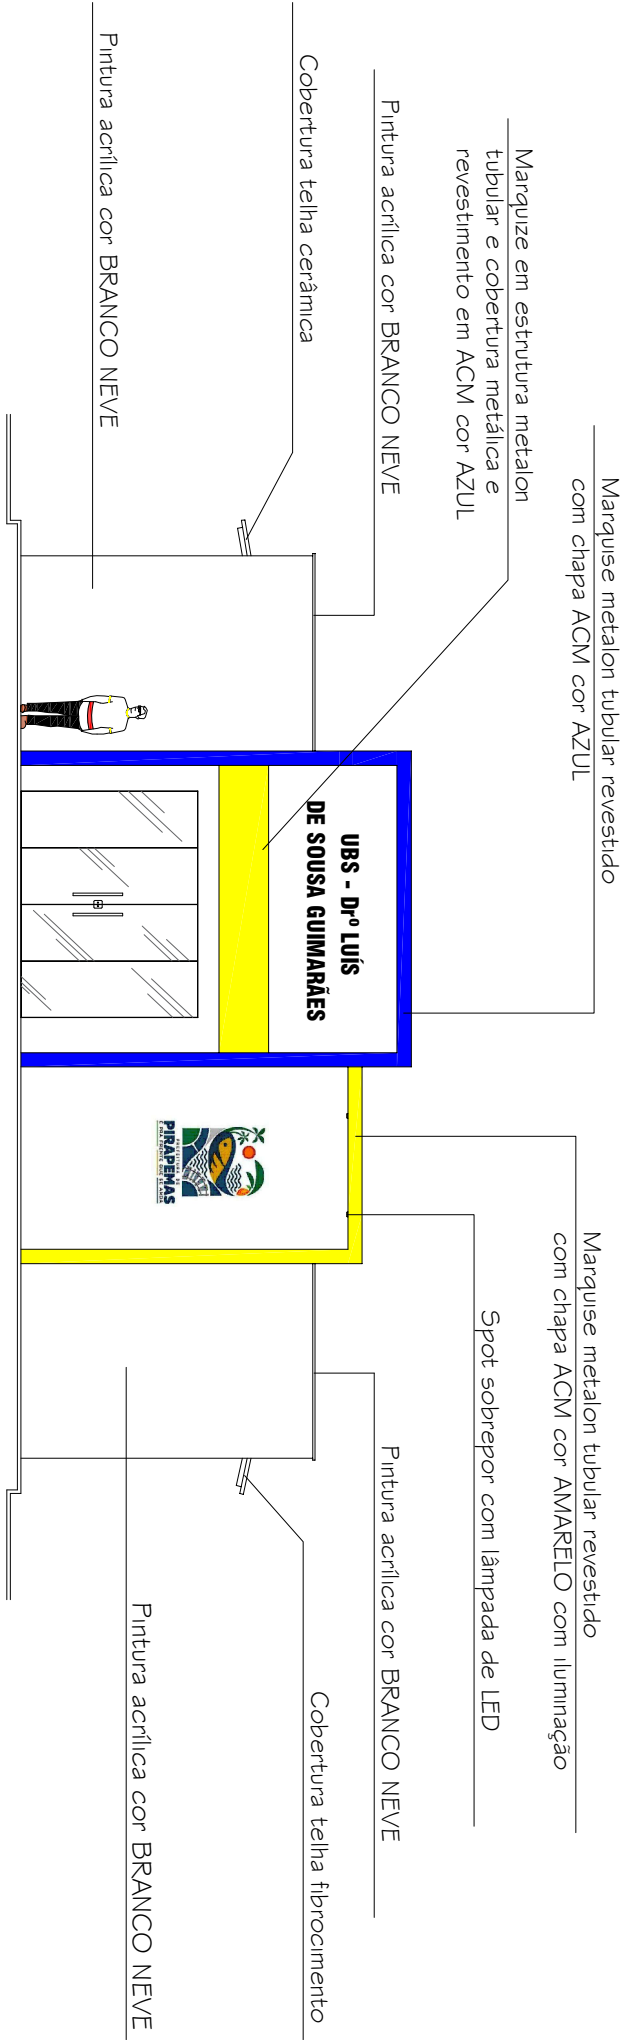
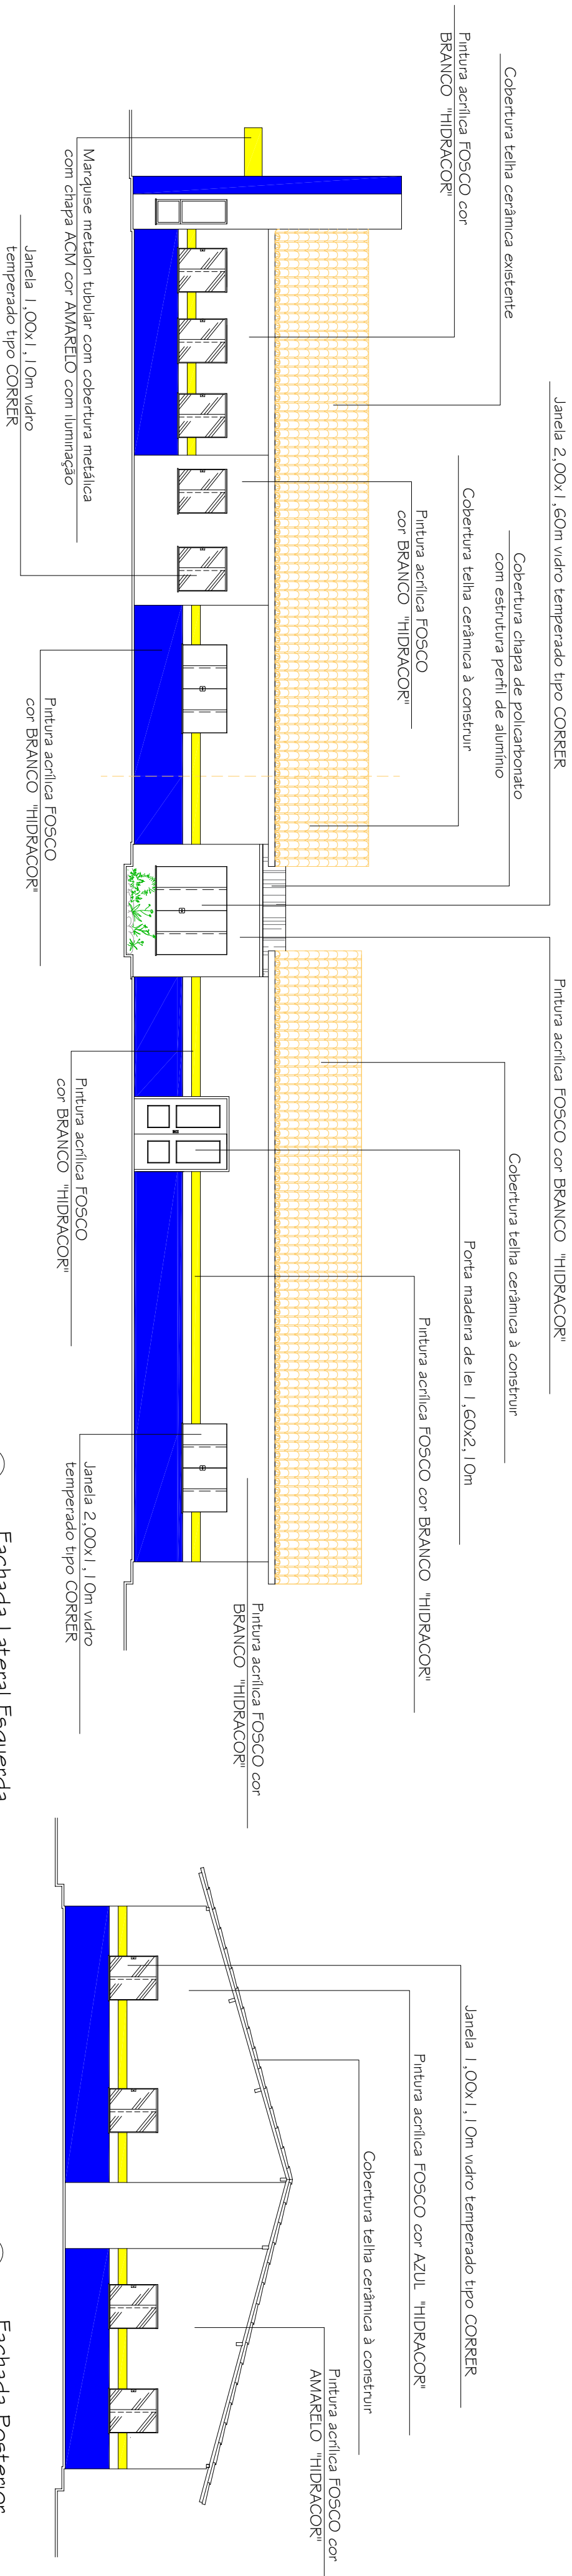


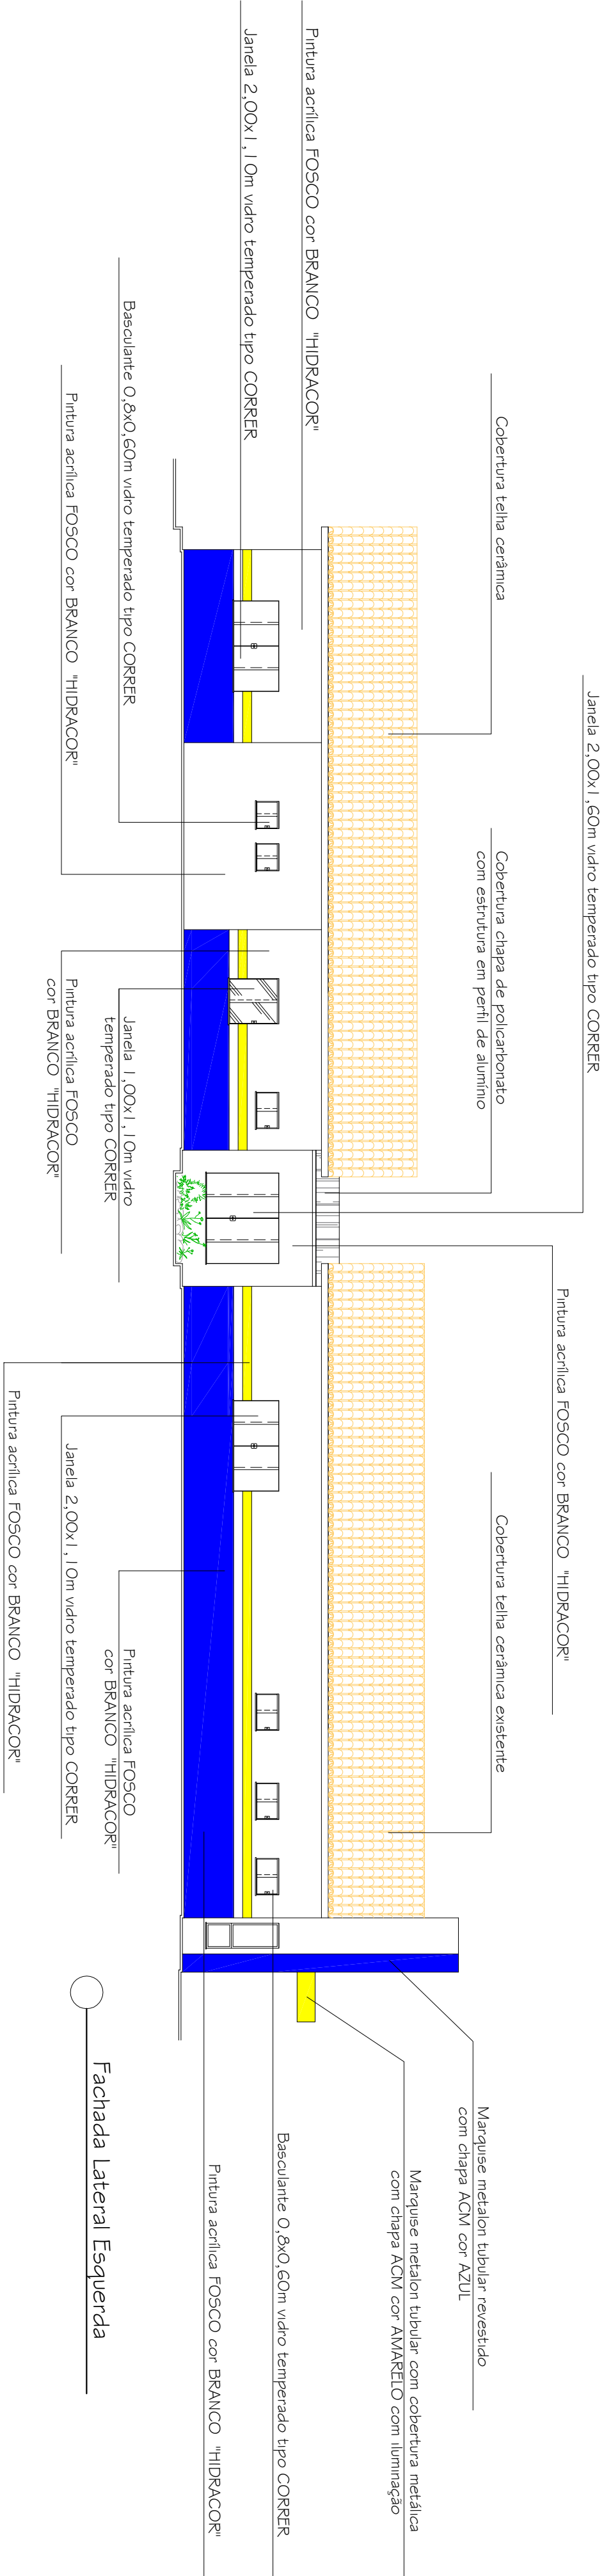

Fachada Frontal

Fachada Lateral Esquerda

Fachada Posterior

Título		REFORMA E AMPLIAÇÃO DE UBS - PIRAPEMAS		05/05	
Autor		D ^o LUIS DE SOUSA GUIMARÃES			
Projeto		Rodovia MA - 322, Pirapemas.			
Projetado		PREFEITURA MUNICIPAL DE PIRAPEMAS			
Aprovado		Hernando Azevedo 1591030547-43362			
Data		Março / 2026			
Conteúdo		Projeto Básico de Arquitetura			
Folha		1/75			
Assinatura e Carimbo		  			