





UBS - Dr^o Luís de Sousa Guimarães

Rua da Liberdade

Rodovia MA 322

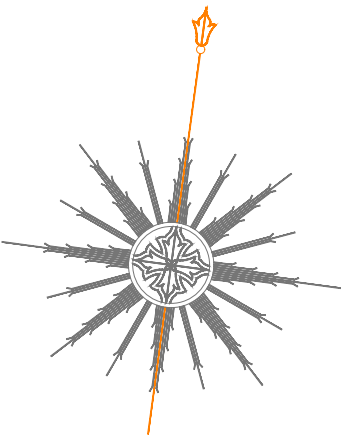

01 Planta de Localização

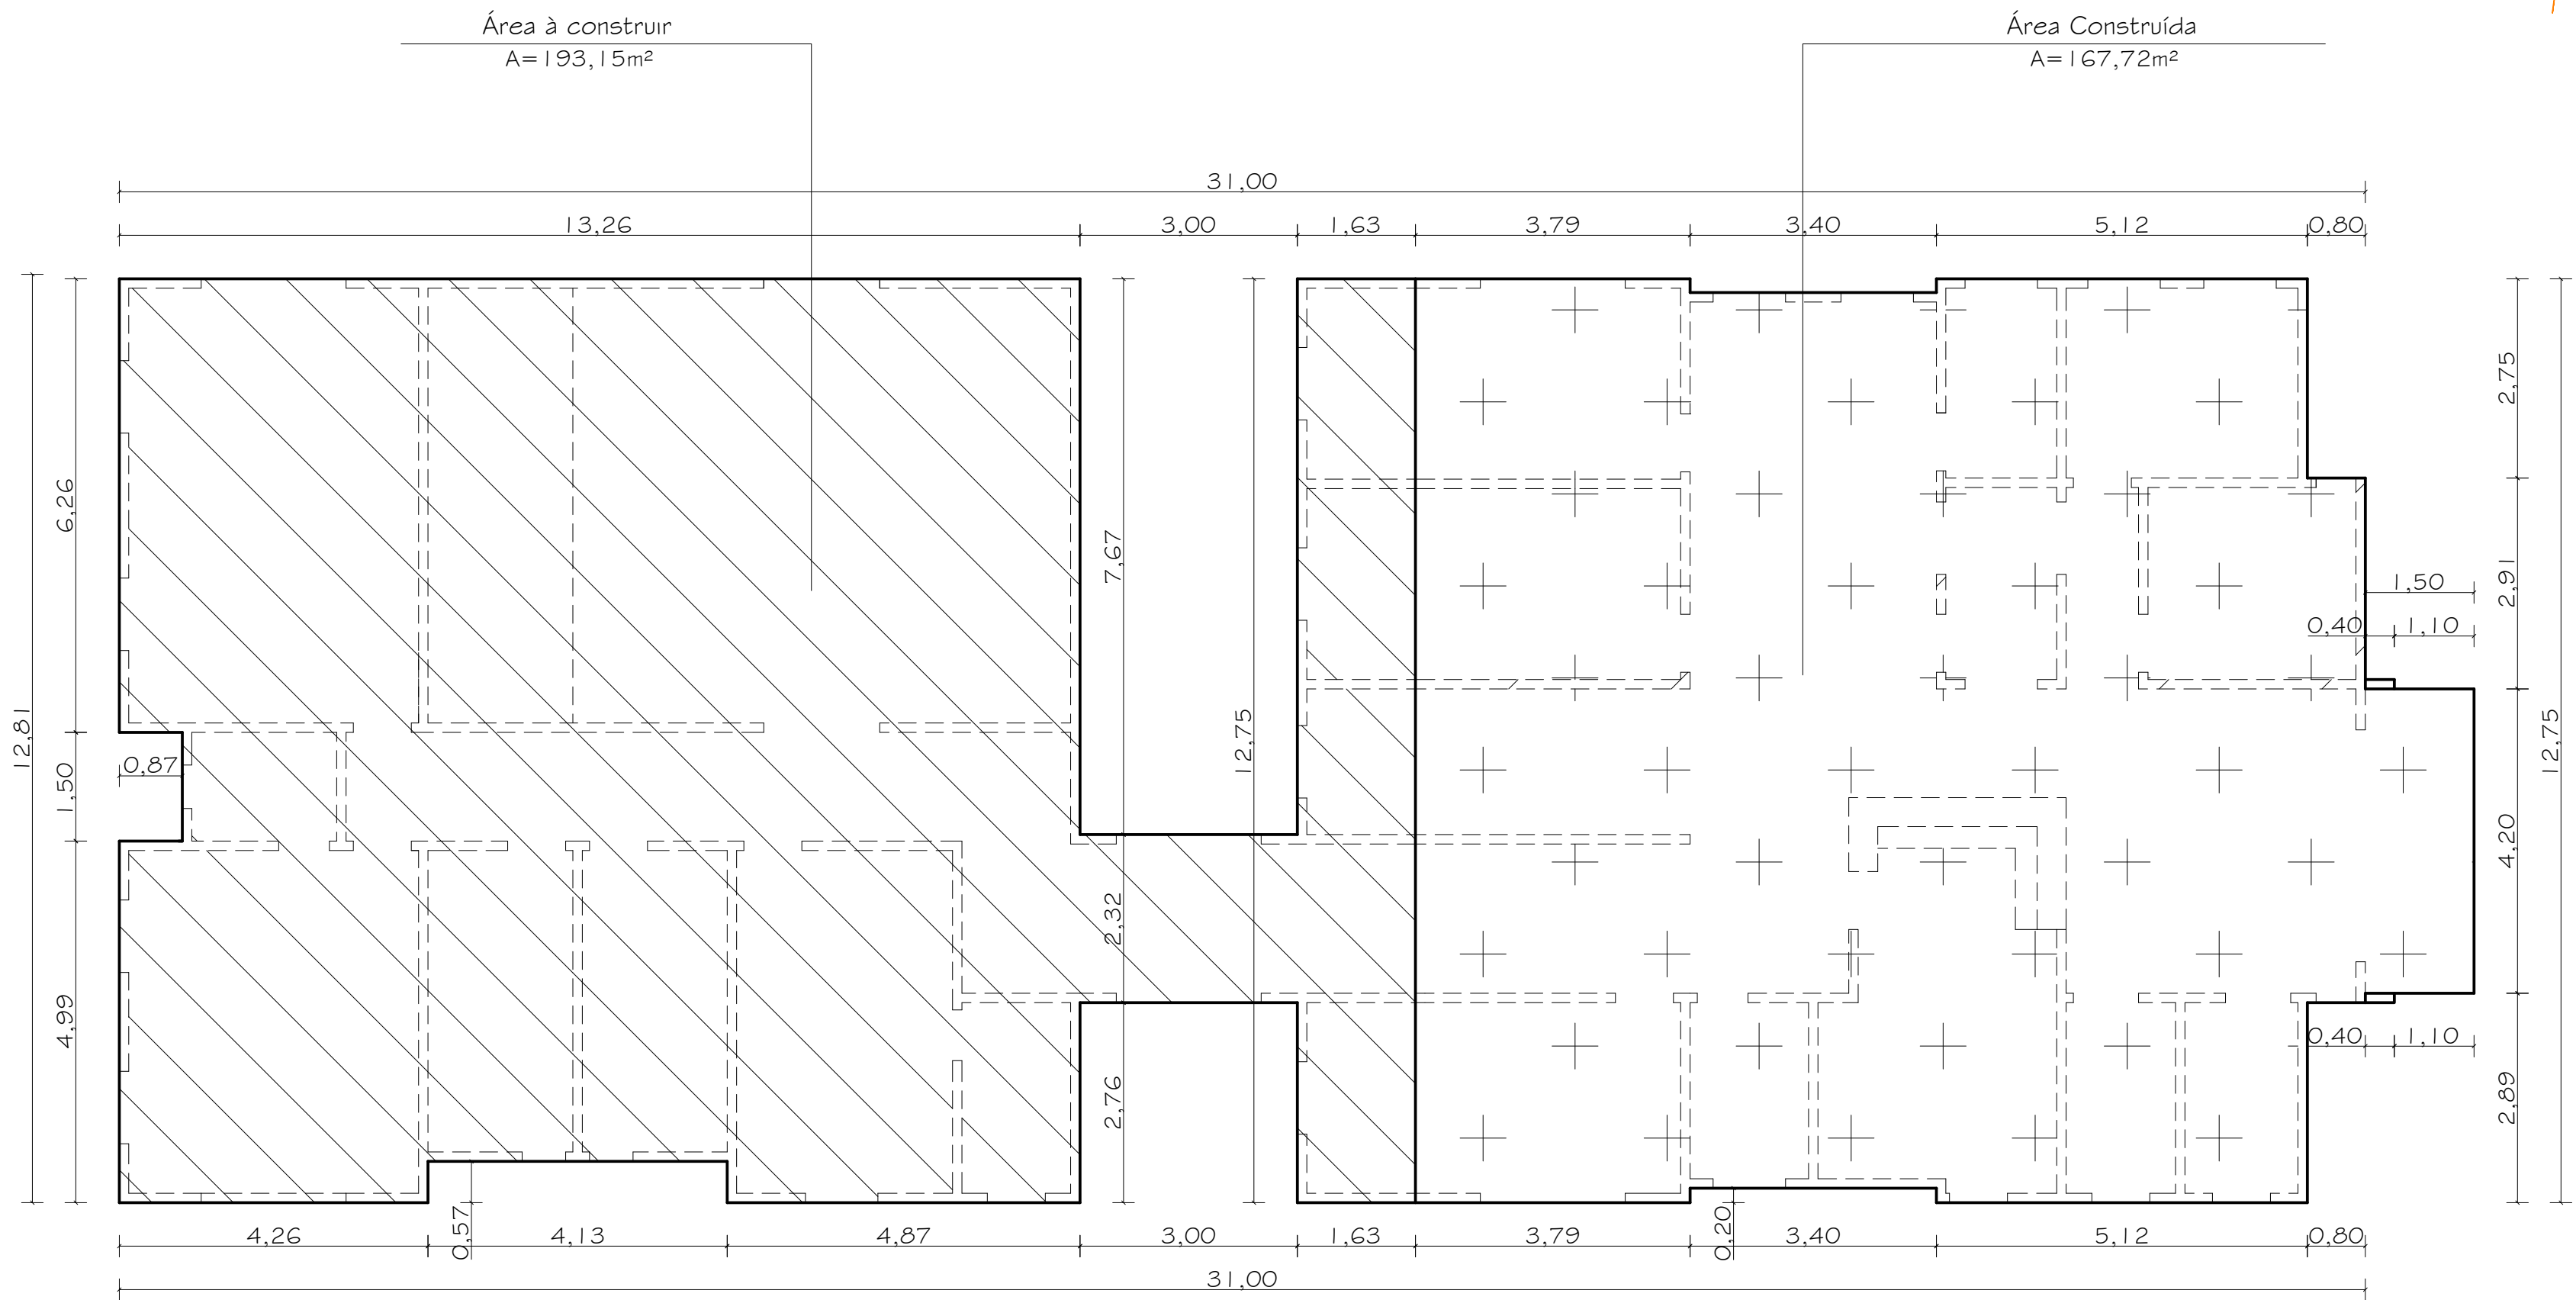

02 Planta de Situação



03 Fachada Frontal

TÍTULO: REFORMA E AMPLIAÇÃO DE UBS - PIRAPEMAS Drº LUÍS DE SOUSA GUIMARÃES			01/05
ENDEREÇO: Rodovia MA - 322. Pirapemas.			
PROPRIETÁRIO: PREFEITURA MUNICIPAL DE PIRAPEMAS			
ARQUITETO: Henrique Azevedo CAU A1 60244-6 (88)98247-4352			
ETAPA: PROJETO BÁSICO DE ARQUITETURA		DATA: Março / 2026	
CONTEÚDO: P. Localização, Situação & Fachda Frontal		ESCALA: 1/75	