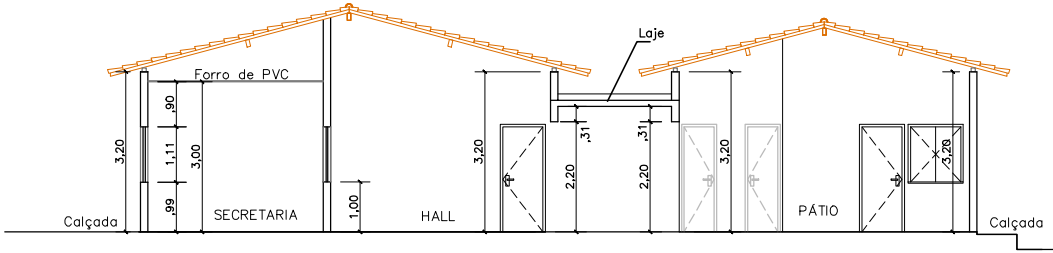


4 CORTE AA
ESCALA 1/50

GILSON ALEX FONSECA CARVALHO:30441072372

Assinado de forma digital por GILSON ALEX FONSECA CARVALHO:30441072372
Dados: 2025.12.05 09:31:24 -03'00'

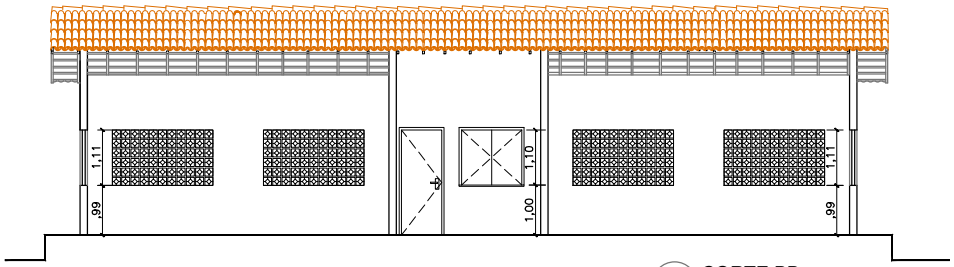


5 CORTE BB
ESCALA 1/50

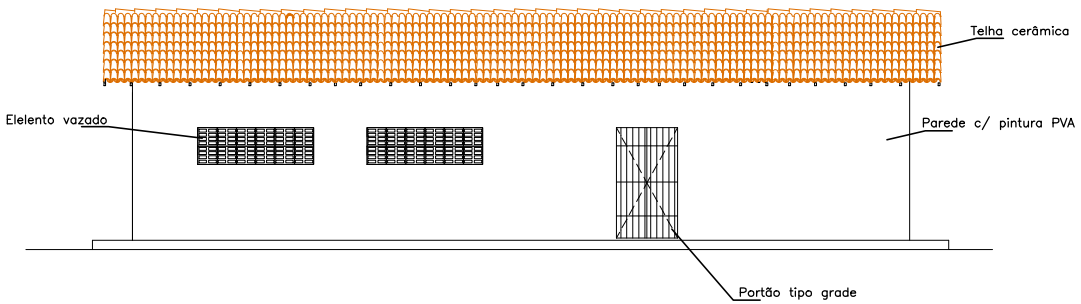


5 FACHADA PRINCIPAL
ESCALA 1/50

PREFEITURA DE PIRAPEMAS
É PRA FRENTE QUE SE ANDA

PROJETO ARQUITETÔNICO

MUNICÍPIO – UF: PIRAPEMAS- MA
PROPRIETÁRIO:
ENDEREÇO: ZONA RURAL - POVOADO NOVA VIDA

PROPRIETÁRIO

RESP. TÉCNICO CAU/ CREA

DLFO | CAU/ CREA | RA

OBSERVAÇÕES:

ESCOLA 3 SALAS DE AULA

| COORDENAÇÃO | CORTES E FACHADA | ARQ |
|---|---|---|
| FORMATO DESENHO | REVISÃO | ESCALA INDICADA |
| | DATA EMISSÃO NOVEMBRO/2025 | PRANCHA 04/04 |