



Caderno
Executivo de
Arquitetura



IZAAC *arg* STUDIO



IZAAC *art* STUDIO

FESTA ^{de} AGOSTO Milagres





FESTA de
AGOSTO
Milagres



FESTA de
AGOSTO
Milagres





IZAAC *any* STUDIO



Festa de Agosto
Milagres
180 MIL ANOS



Festa do
Agosto
Mitagres
180 Anos




CAMAROTE

CAMAROTE





SETORIZAÇÃO

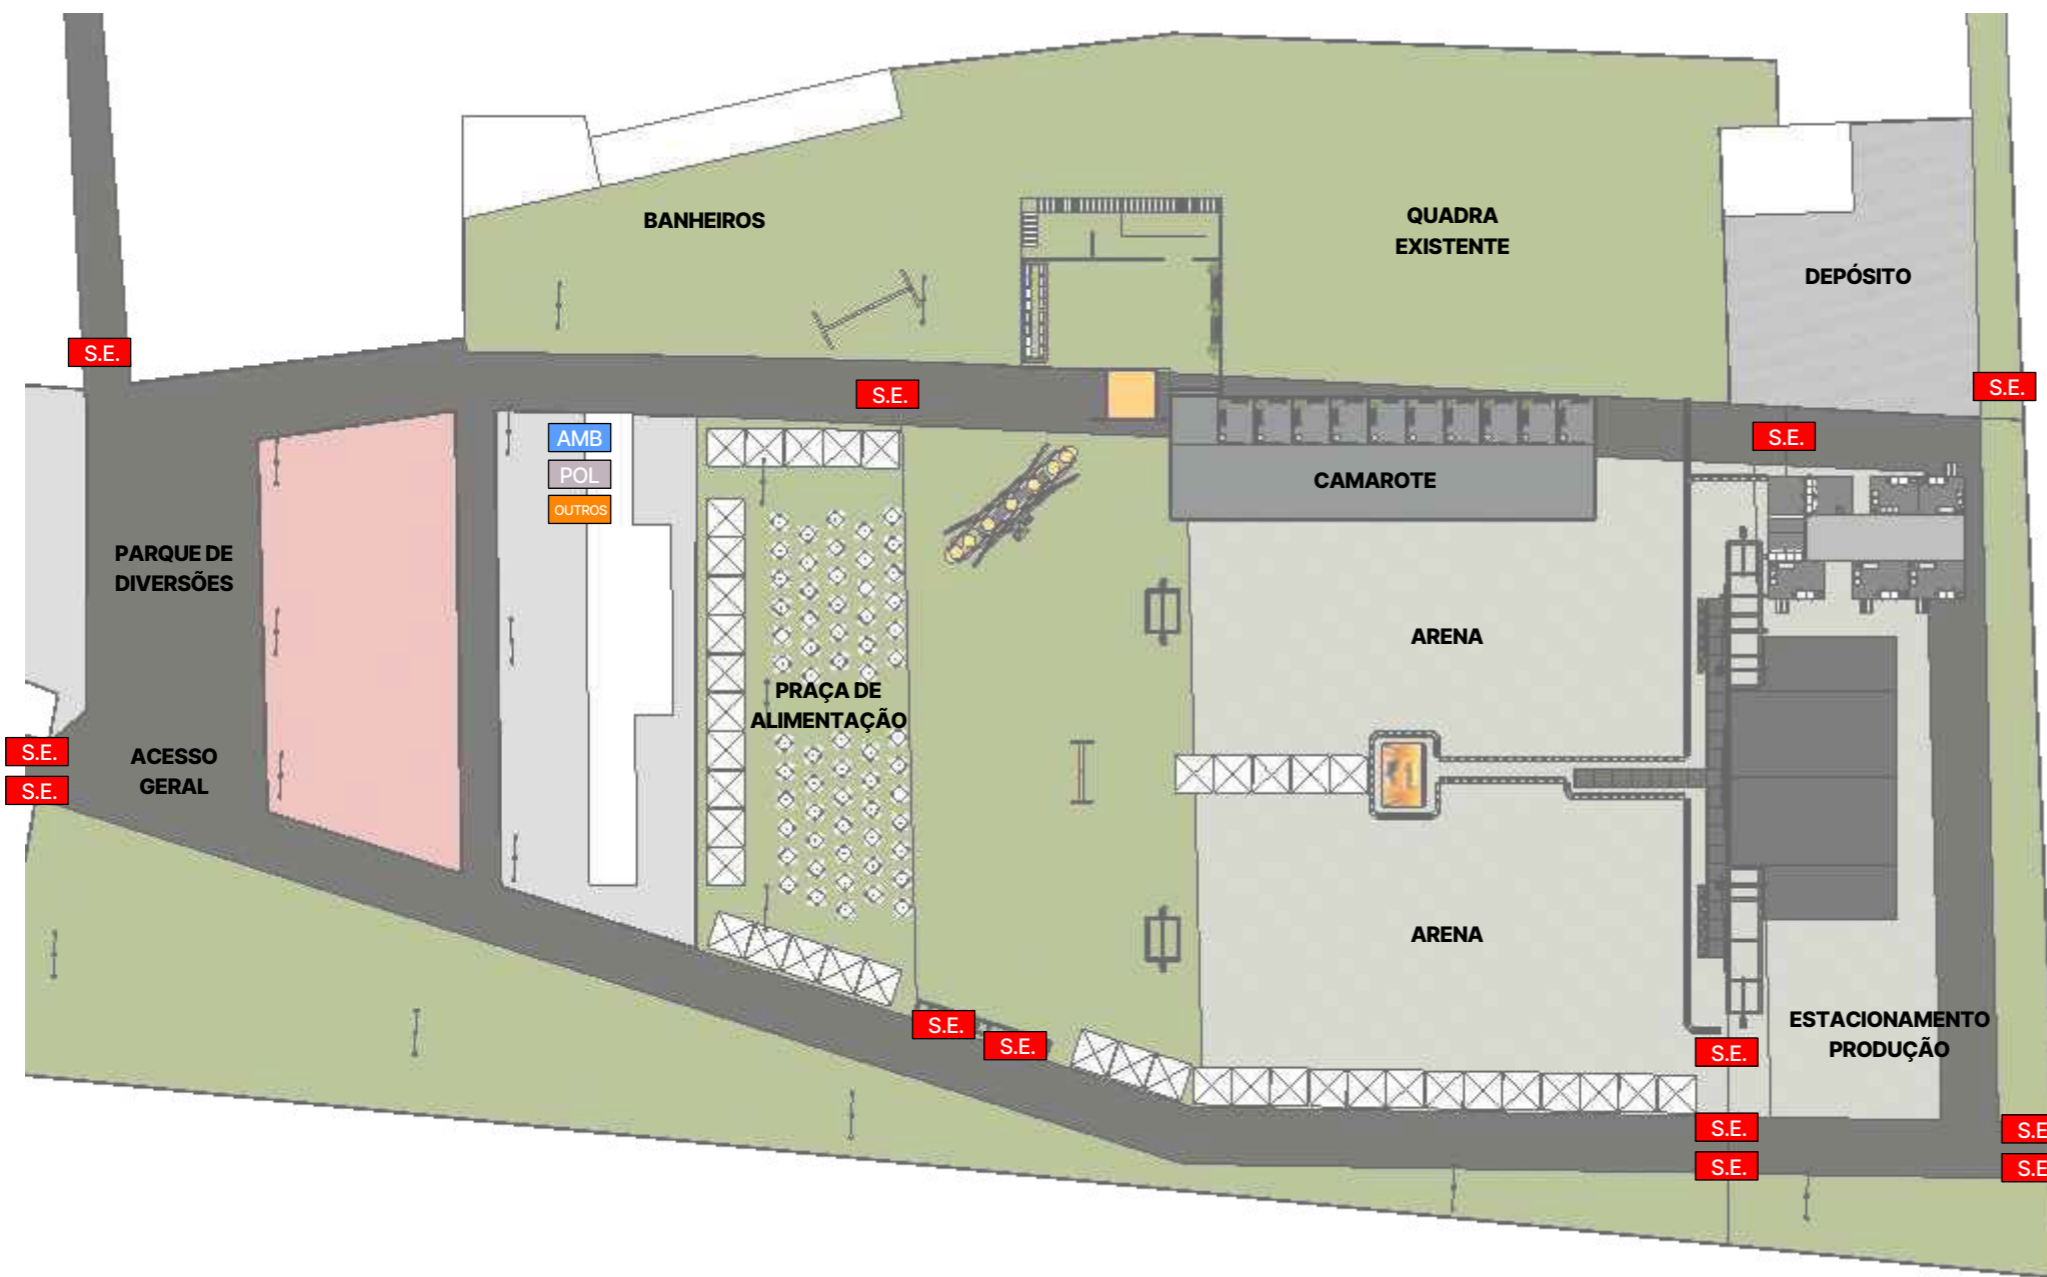

PLANTA DE SETORIZAÇÃO
ESCALA 1:800


LEGENDA ÁREAS		
TIPO DE ÁREA	ÁREA TOTAL (M2)	ÁREA ÚTIL (M2)
ÁREA TÉCNICA	1.240,00	-
CAMAROTE	1.185,00	585,00
ARENA	7.546,00	6.100,00
ALIMENTAÇÃO	1.380,00	-
ÁREA TOTAL	11.351,00	6.685,00

OBSERVAÇÕES:

- CONSIDERANDO 2,7 PESSOAS POR M2 NA ARENA A CAPACIDADE DE PÚBLICO É DE 16.470 PESSOAS;
- CONSIDERANDO 2 PESSOAS POR M2 NA VARANDA DO CAMAROTE + 20 PESSOAS POR GAZEBO A CAPACIDADE DE PÚBLICO É DE 920 PESSOAS.
- **CAPACIDADE TOTAL DE PÚBLICO: 17.390 PESSOAS.**
- CONFERIR MEDIDAS IN LOCO DE ACORDO COM A MONTAGEM.


LEGENDA LAYOUT - SERVIÇOS		
SÍMBOLO	AMBIENTE	OBSERVAÇÕES:
S.E.	SAÍDA DE EMERGÊNCIA	PORTÃO - ABERTURA MÍNIMA 4 METROS
AMB	AMBULATÓRIO	ESTRUTURA EM EUCANORD 4x4m E AMBULÂNCIA
POL	POLÍCIA	APOIO DE VIATURA (VERIFICAR DISPONIBILIDADE)
OUTROS	OUTROS SERVIÇOS	

PLANTA DE LAYOUT

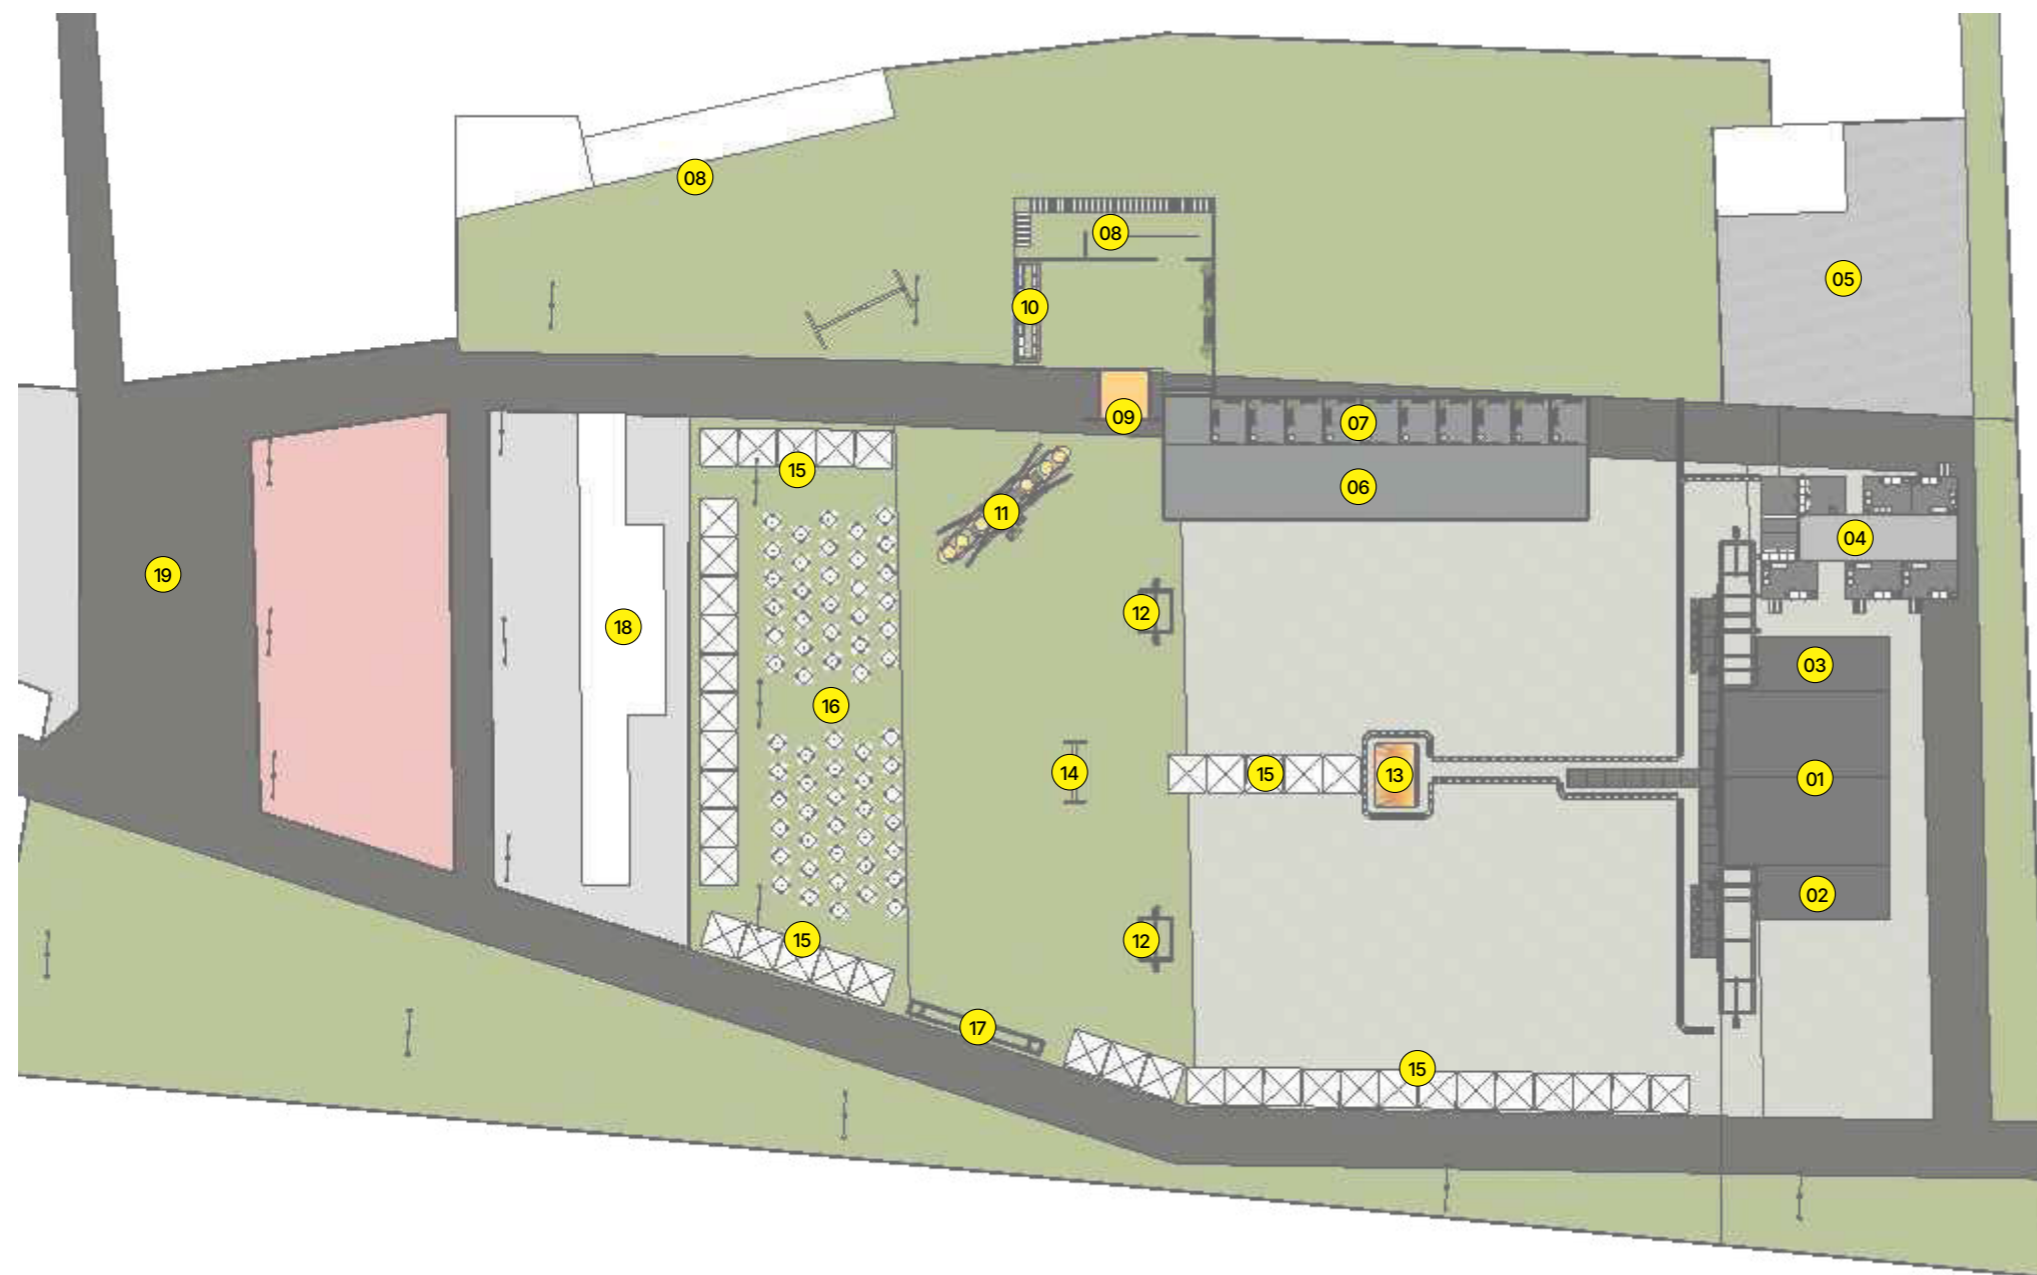

LEGENDA LAYOUT		
SÍMBOLO	AMBIENTE	QUANTIDADE
01	PALCO	01 UNIDADE
02	ÁREA DE SERVIÇO - PALCO	01 UNIDADE
03	ÁREA CONVIDADOS - PALCO	01 UNIDADE
04	BACKSTAGE	01 UNIDADE
05	DEPÓSITO BEBIDAS	01 UNIDADE
06	CAMAROTE - VARANDA	01 UNIDADE
07	CAMAROTE - GAZEBOS	10 UNIDADES
08	BANHEIROS	02 BLOCOS
09	PÓRTICO CAMAROTE	01 UNIDADE
10	BAR CAMAROTE	01 UNIDADE
11	RODA GIGANTE	01 UNIDADE
12	TORRE DELAY	02 UNIDADES
13	HOUSE-MIX	01 UNIDADE
14	SELFPOINT / TAPADEIRA	01 UNIDADE
15	BARRACA 3x3m	41 UNIDADES
16	PRAÇA DE ALIMENTAÇÃO	01 UNIDADE
17	PÓRTICO ARENA	01 UNIDADE
18	SERVIÇOS PÚBLICOS	01 UNIDADE
19	PARQUE DE DIVERSÕES	01 UNIDADE

PLANTA DE LAYOUT
ESCALA 1:800

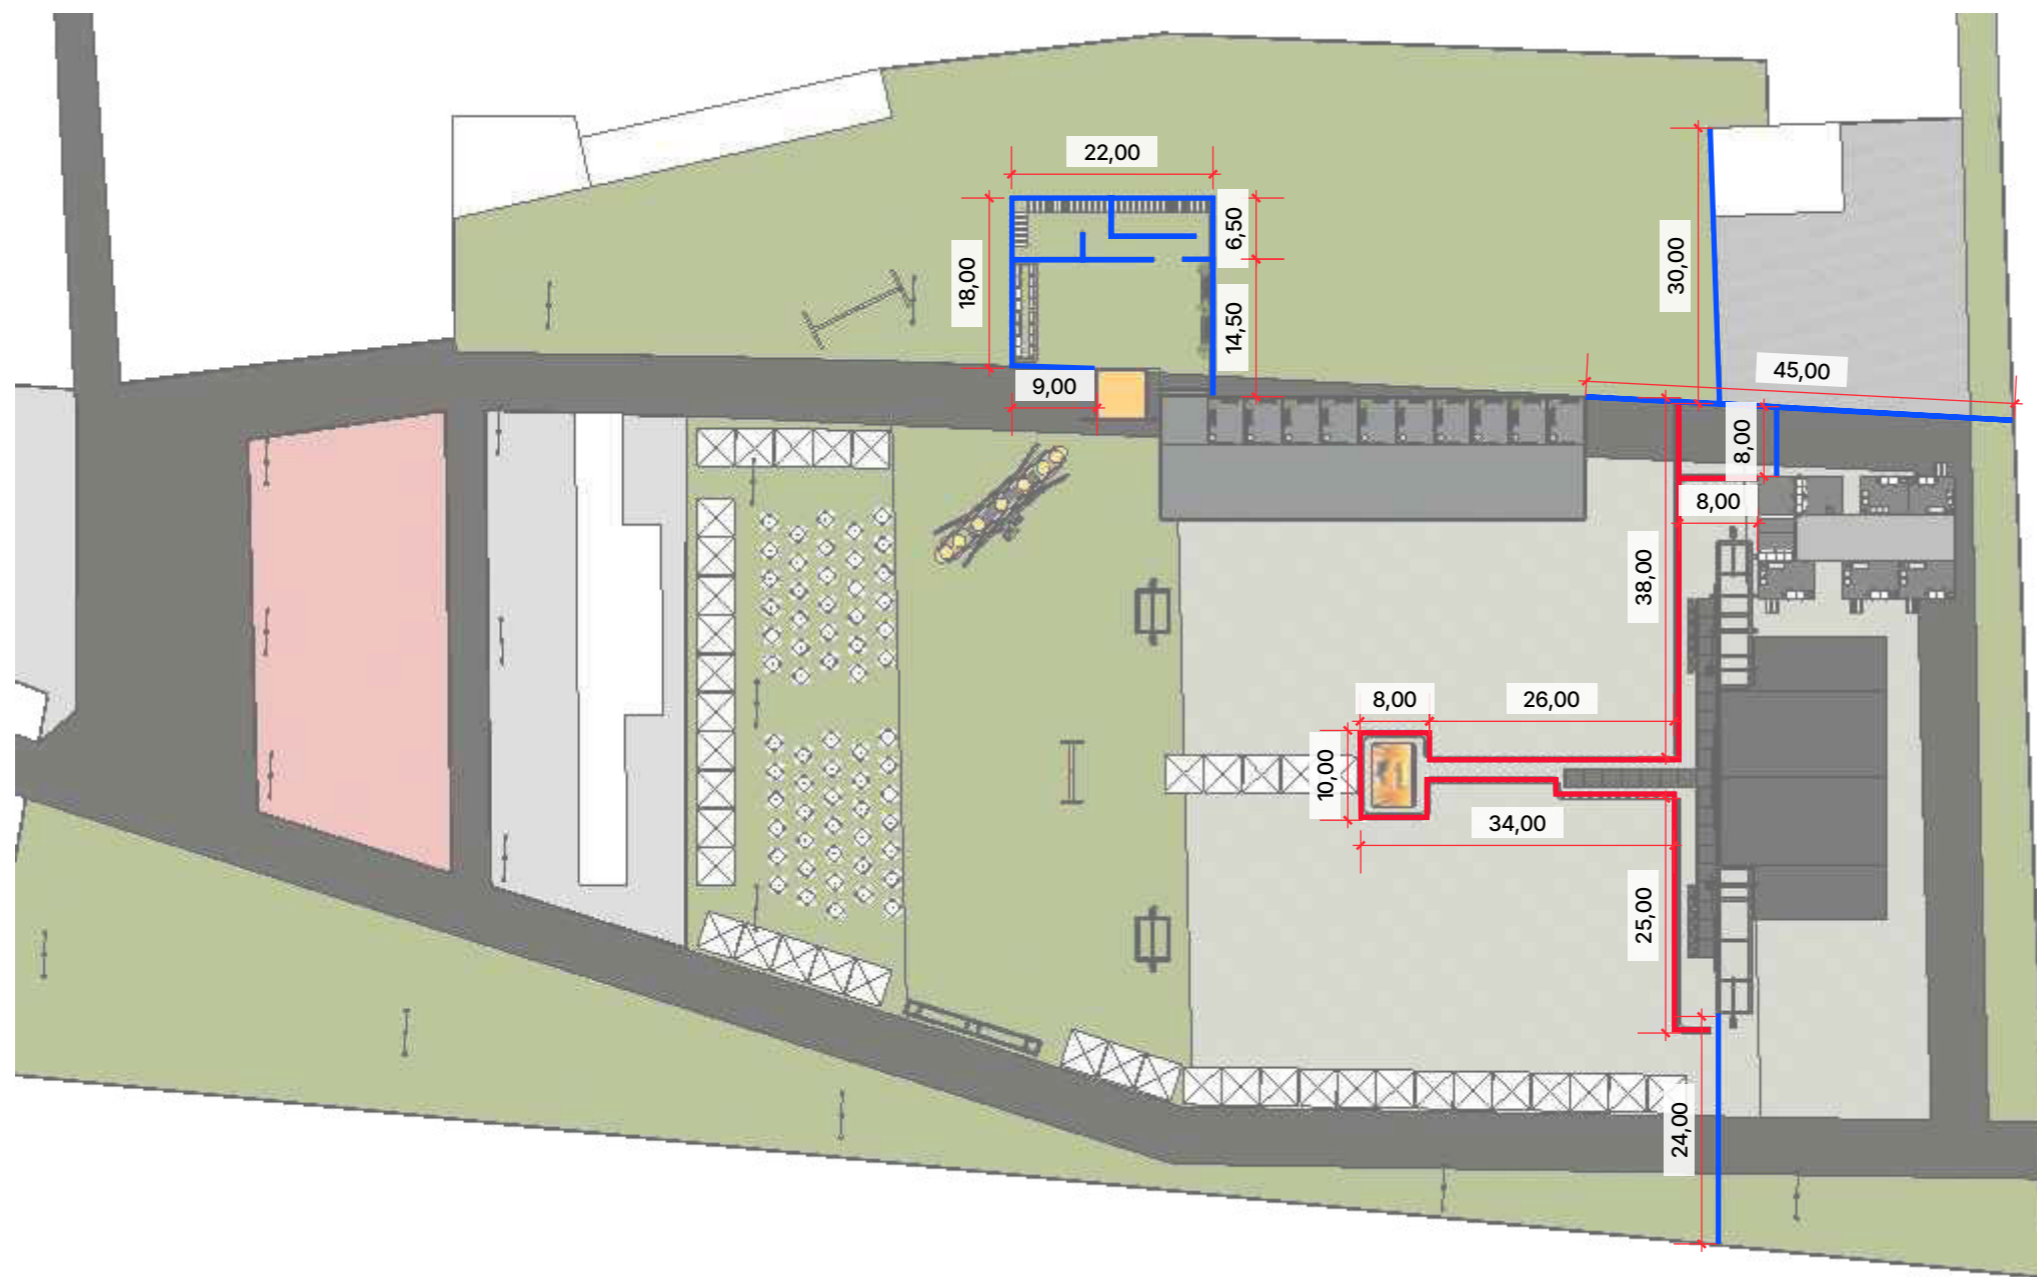

PLANTA DE FECHAMENTOS
ESCALA 1:800

LEGENDA - FECHAMENTOS


TIPO DE ÁREA	ESPECIFICAÇÃO
FECHAMENTO METÁLICO	77 PLACAS (2,00x3,00m)
BARRICADA	160 PLACAS (1,00x1,20m)
DISCIPLINADOR	-

OBSERVAÇÕES:

- CONFERIR MEDIDAS IN LOCO DE ACORDO COM A MONTAGEM;
- QUANTITATIVO MÉDIO APROXIMADO, NÃO CONTÉM ACRÉSCIMOS;
- DISCIPLINADORES SOMENTE NOS PÓRTICOS DE ENTRADA.



FECHAMENTO METÁLICO
DIMENSÕES: 3,00x2,00m

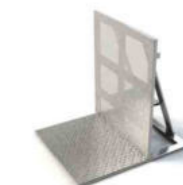


BARRICADA
DIMENSÕES: 1,00x1,20m



DISCIPLINADOR
DIMENSÕES: 2,00x1,00m


PLANTA DE SITUAÇÃO

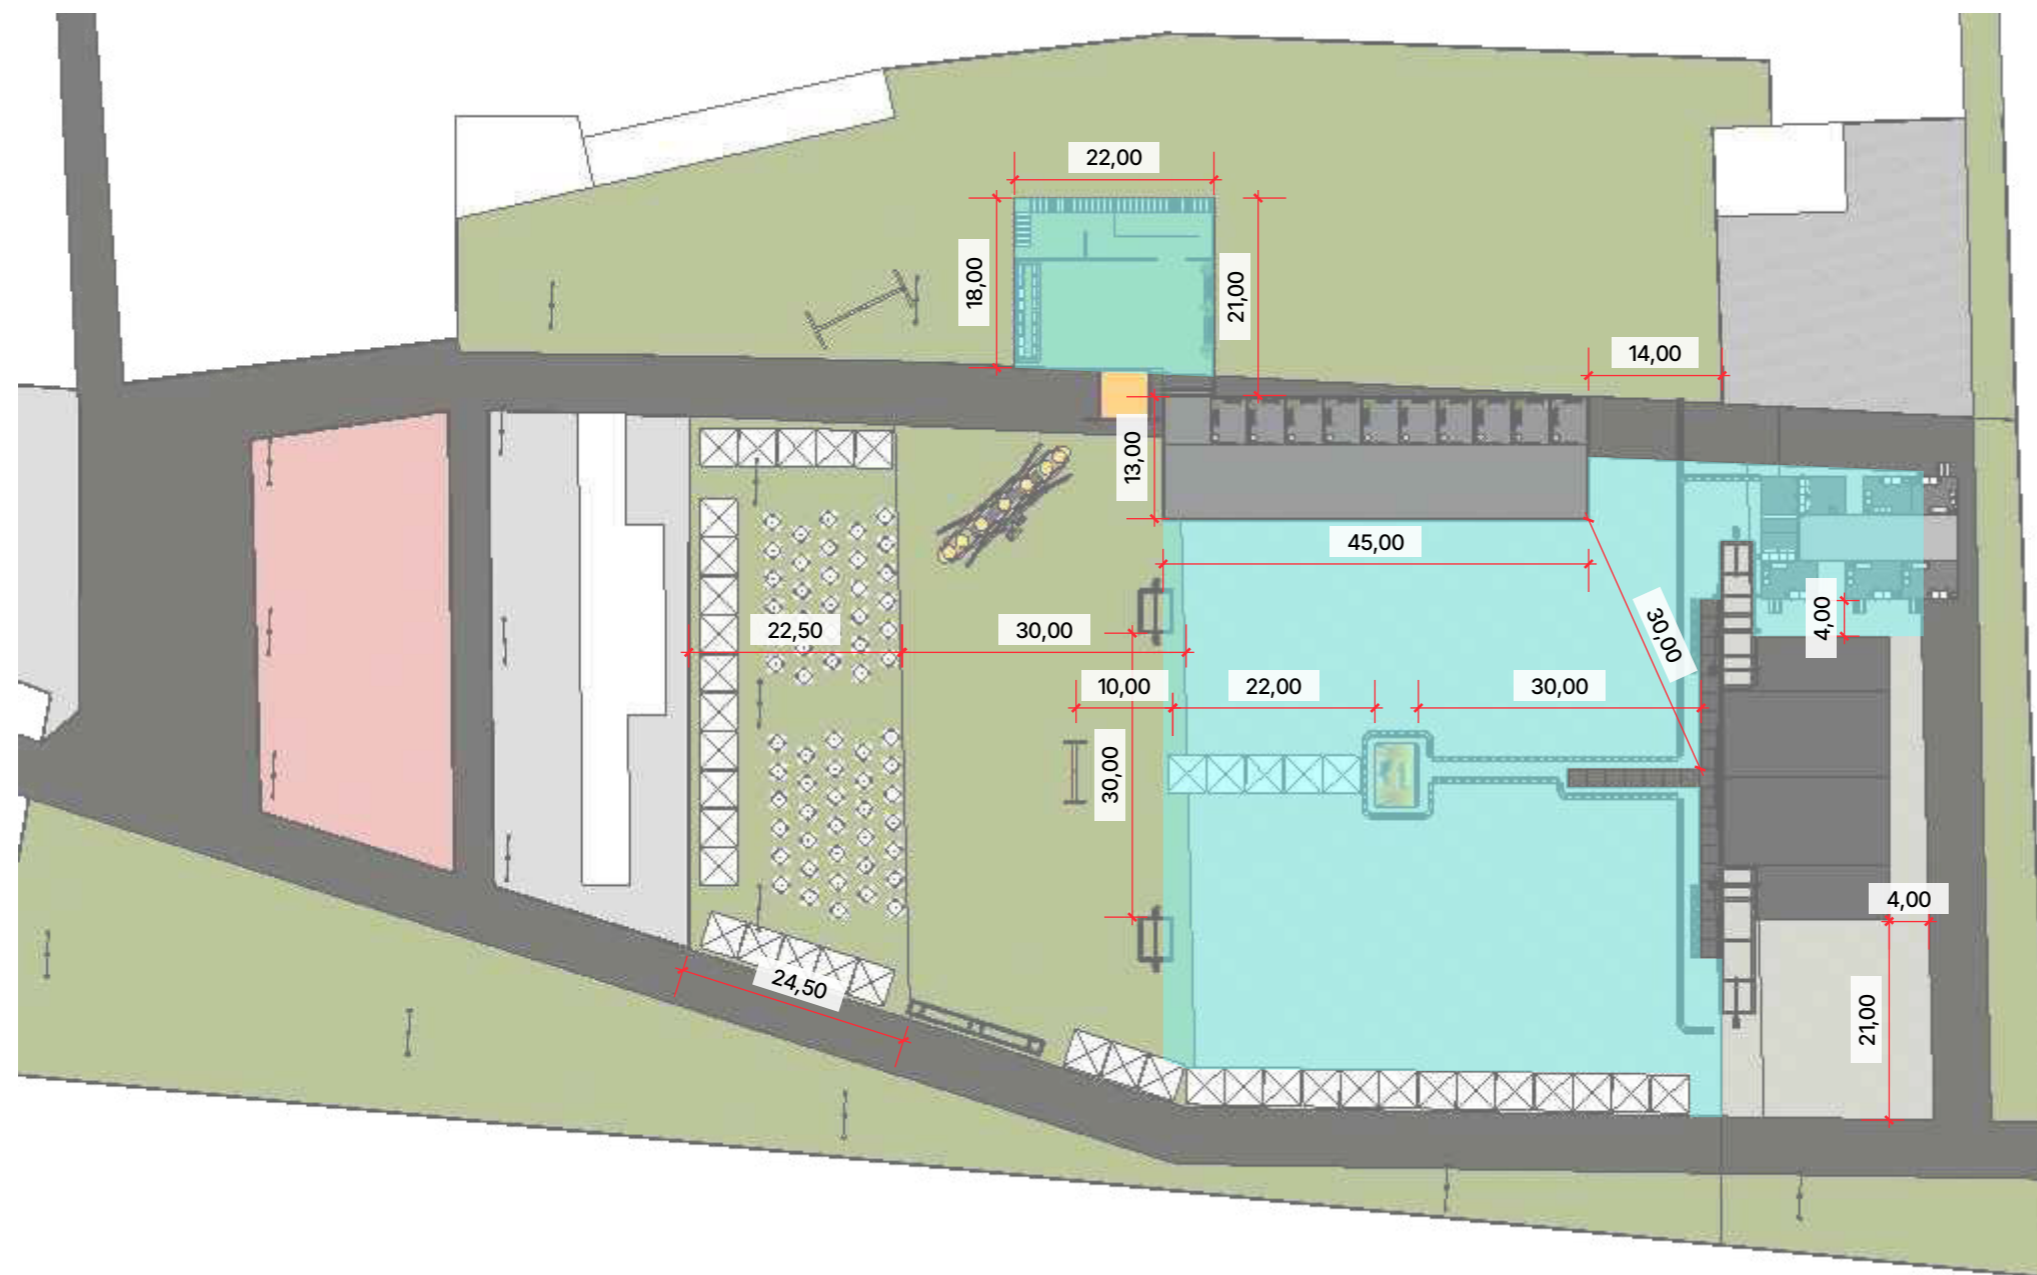

PLANTA DE SITUAÇÃO
ESCALA 1:800



TENDA 4x4
41 UNIDADES (TOTAL)
DIMENSÕES: 4,00x4,00m

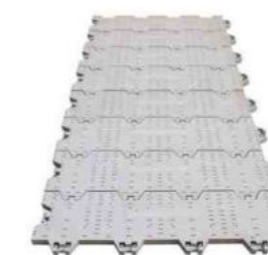


PISO EASYFLOOR
QUANTIDADE: 6.000m²

OBSERVAÇÕES:
- CONSIDERAR TODA EM AZUL;
- NÃO CONTÉM ACRESCIMOS.

OBSERVAÇÕES:

- CONFERIR MEDIDAS IN LOCO DE ACORDO COM A MONTAGEM;
- TODA E QUALQUER ALTERAÇÃO DEVE SER COMUNICADA A PRODUÇÃO GERAL DO EVENTO.

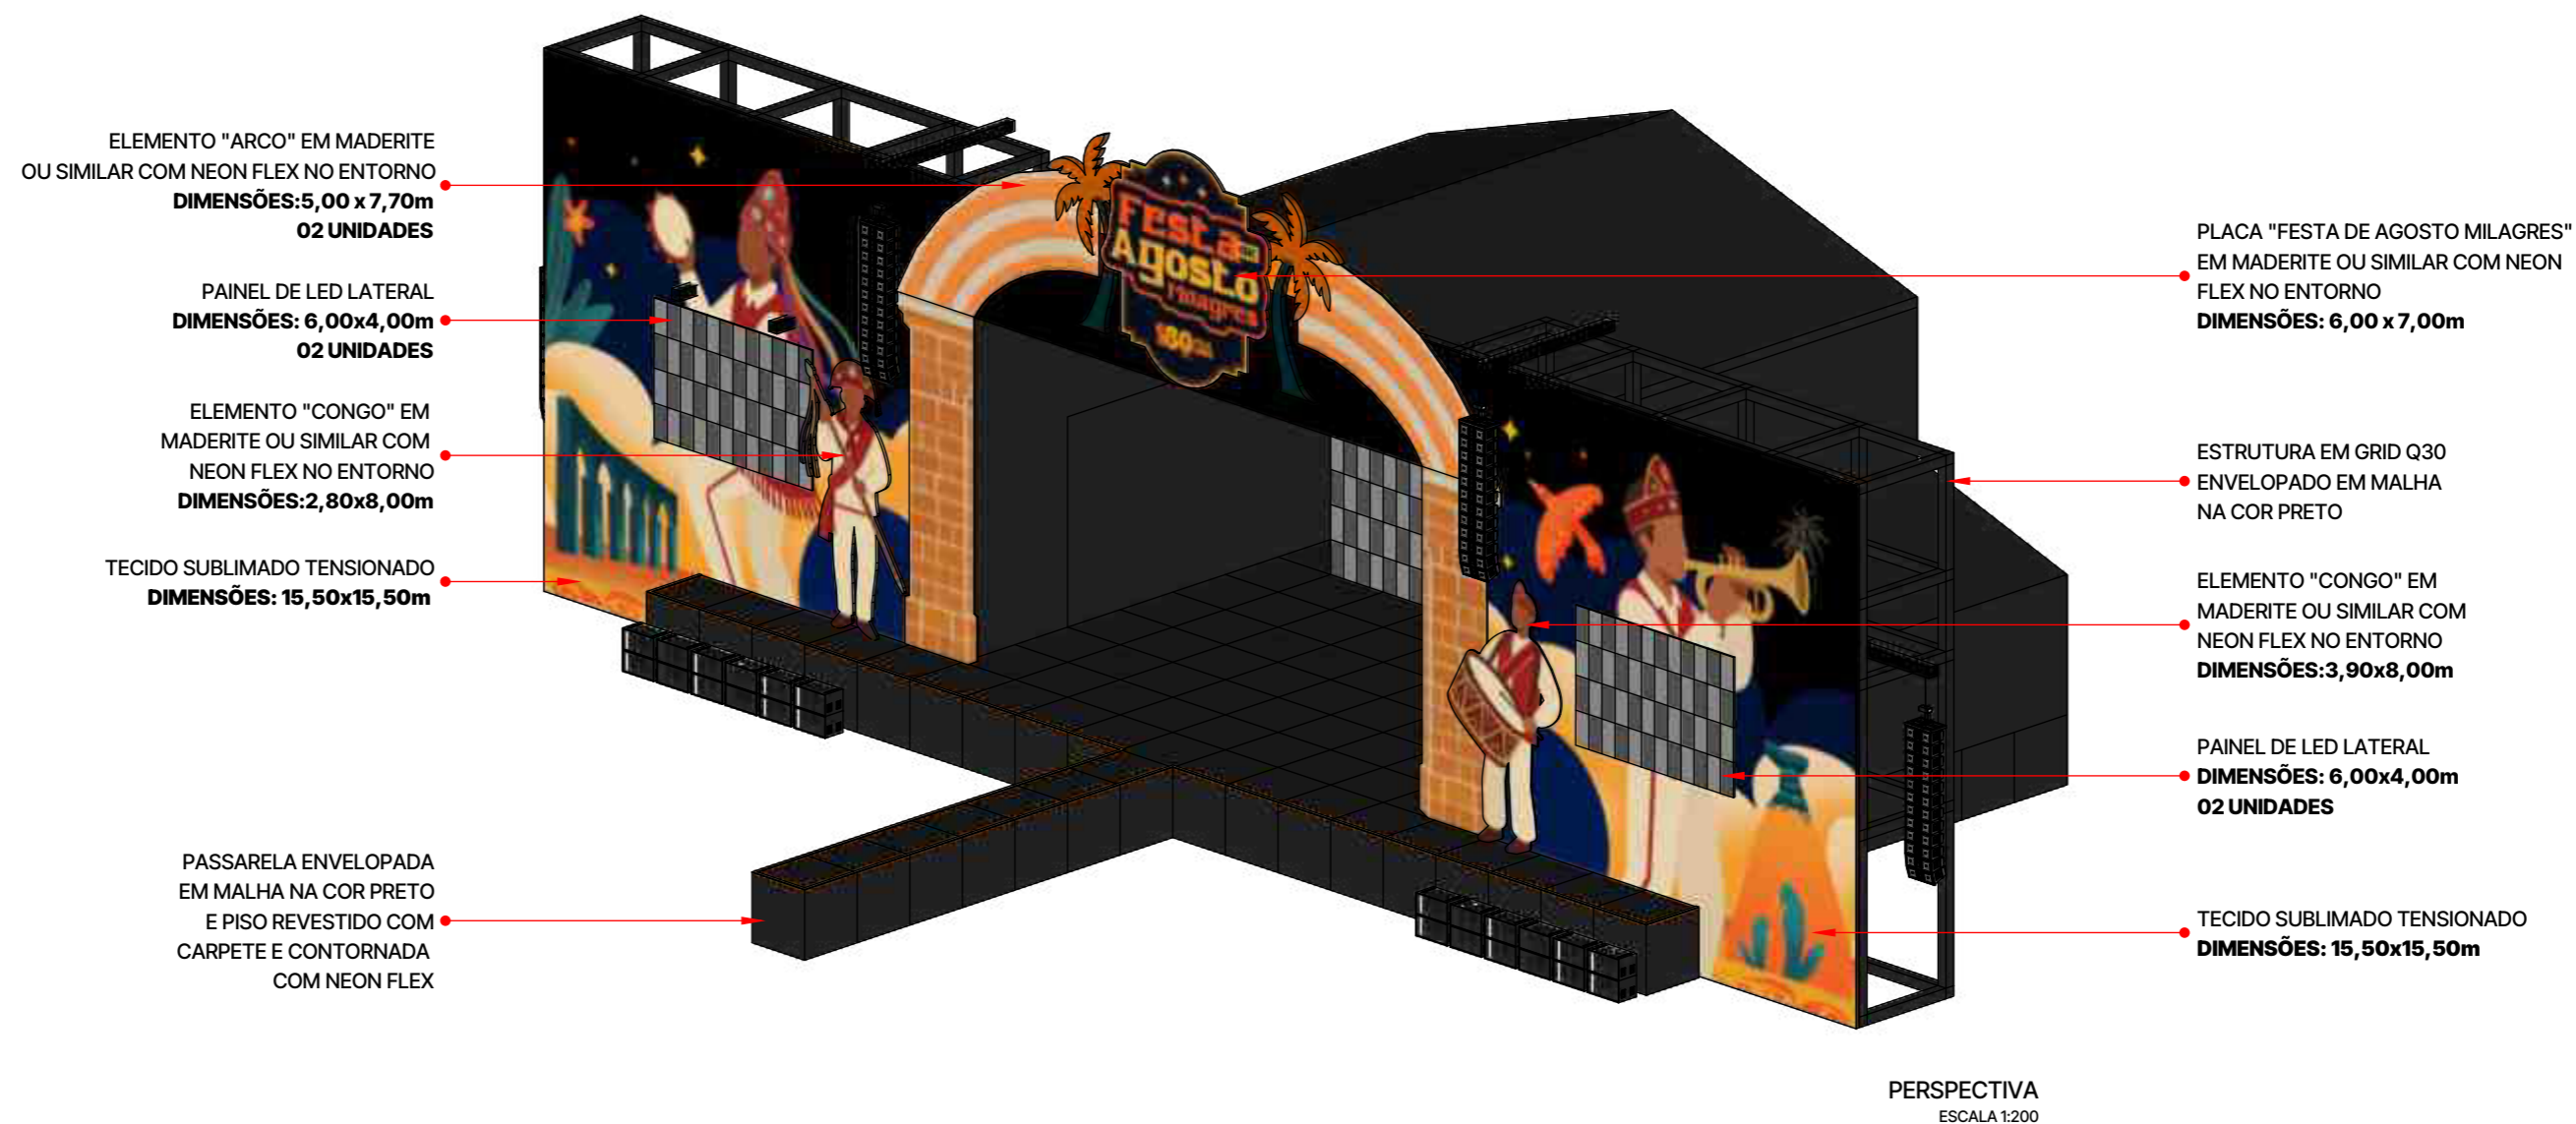




VISTA FRONTAL
ESCALA 1:150

LEGENDA LAYOUT - LONAS E ELEMENTOS - PALCO

SÍMBOLO	AMBIENTE	QUANTIDADE	DIMENSÕES
01	ELEMENTO "ARCO" - LAT. ESQUERDA	01 UNIDADE	7,70x5,00m
02	ELEMENTO "ARCO" - LAT. DIREITA	01 UNIDADE	7,70x5,00m
03	PLACA "FESTA DE AGOSTO MILAGRES"	01 UNIDADE	6,00x7,00m
04	ELEMENTO "COQUEIRO" - LAT. DIREITA	01 UNIDADE	3,30x5,60m
05	ELEMENTO "COQUEIRO" LAT. ESQUERDA	01 UNIDADE	3,30x5,60m
06	ELEMENTO "PILASTRA" - LAT. ESQUERDA	01 UNIDADE	3,00x10,00m

LEGENDA LAYOUT - LONAS E ELEMENTOS - PALCO

SÍMBOLO	AMBIENTE	QUANTIDADE	DIMENSÕES
07	ELEMENTO "PILASTRA" - LAT. DIREITA	01 UNIDADE	3,00x10,00m
08	TECIDO SUBLIMADO - LAT. ESQUERDA	01 UNIDADE	15,50x15,50m
09	TECIDO SUBLIMADO - LAT. DIREITA	01 UNIDADE	15,50x15,50m
10	ELEMENTO "CONGO" - LAT. DIREITA	01 UNIDADE	3,90x8,00m
11	ELEMENTO "CONGO" - LAT. ESQUERDA	01 UNIDADE	2,80x8,00m
12	TECIDO SUBLIMADO - TESTEIRA	01 UNIDADE	18,90x3,60m

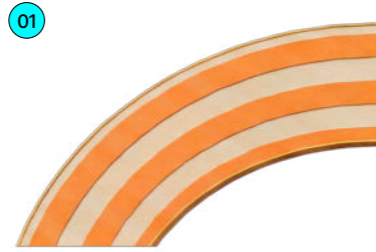

ELEMENTO "ARCO" EM MADERITE OU SIMILAR COM NEON FLEX NO ENTORNO - LAT. ESQUERDA
DIMENSÕES: 5,00 x 7,70m
01 UNIDADE




ELEMENTO "COQUEIRO" EM MADERITE OU SIMILAR COM NEON FLEX NO ENTORNO - LAT. ESQUERDA
DIMENSÕES: 3,30x5,60m
01 UNIDADE



PLACA FESTA DE MILAGRES- EM MADERITE OU SIMILAR COM NEON FLEX NO ENTORNO
DIMENSÕES: 6,00x7,00m




ELEMENTO "COQUEIRO" EM MADERITE OU SIMILAR COM NEON FLEX NO ENTORNO - LAT. DIREITA
DIMENSÕES: 3,30x5,60m
01 UNIDADE

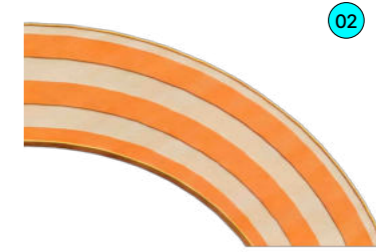

ELEMENTO "ARCO" EM MADERITE OU SIMILAR COM NEON FLEX NO ENTORNO - LAT. DIREITA
DIMENSÕES: 5,00 x 7,70m
01 UNIDADE



TECIDO SUBLIMADO-
 LAT. ESQUERDA
DIMENSÕES: 15,50 x 15,50m

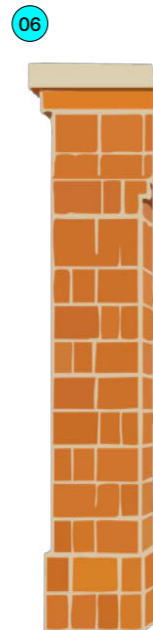


ELEMENTO "PILASTRA" EM MADERITE OU SIMILAR COM NEON FLEX NO ENTORNO-ESQUERDA
DIMENSÕES: 3,00x10,00m
01 UNIDADE



ELEMENTO "CONGO" EM MADERITE OU SIMILAR COM NEON FLEX NO ENTORNO
DIMENSÕES: 3,90x8,00m
01 UNIDADE




ELEMENTO "CONGO" EM MADERITE OU SIMILAR COM NEON FLEX NO ENTORNO
DIMENSÕES: 2,80x 8,00m
01 UNIDADE

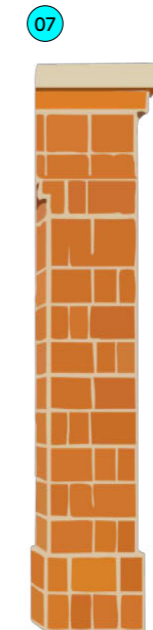


ELEMENTO "PILASTRA" EM MADERITE OU SIMILAR COM NEON FLEX NO ENTORNO - DIREITA
DIMENSÕES: 3,00x10,00m
01 UNIDADE





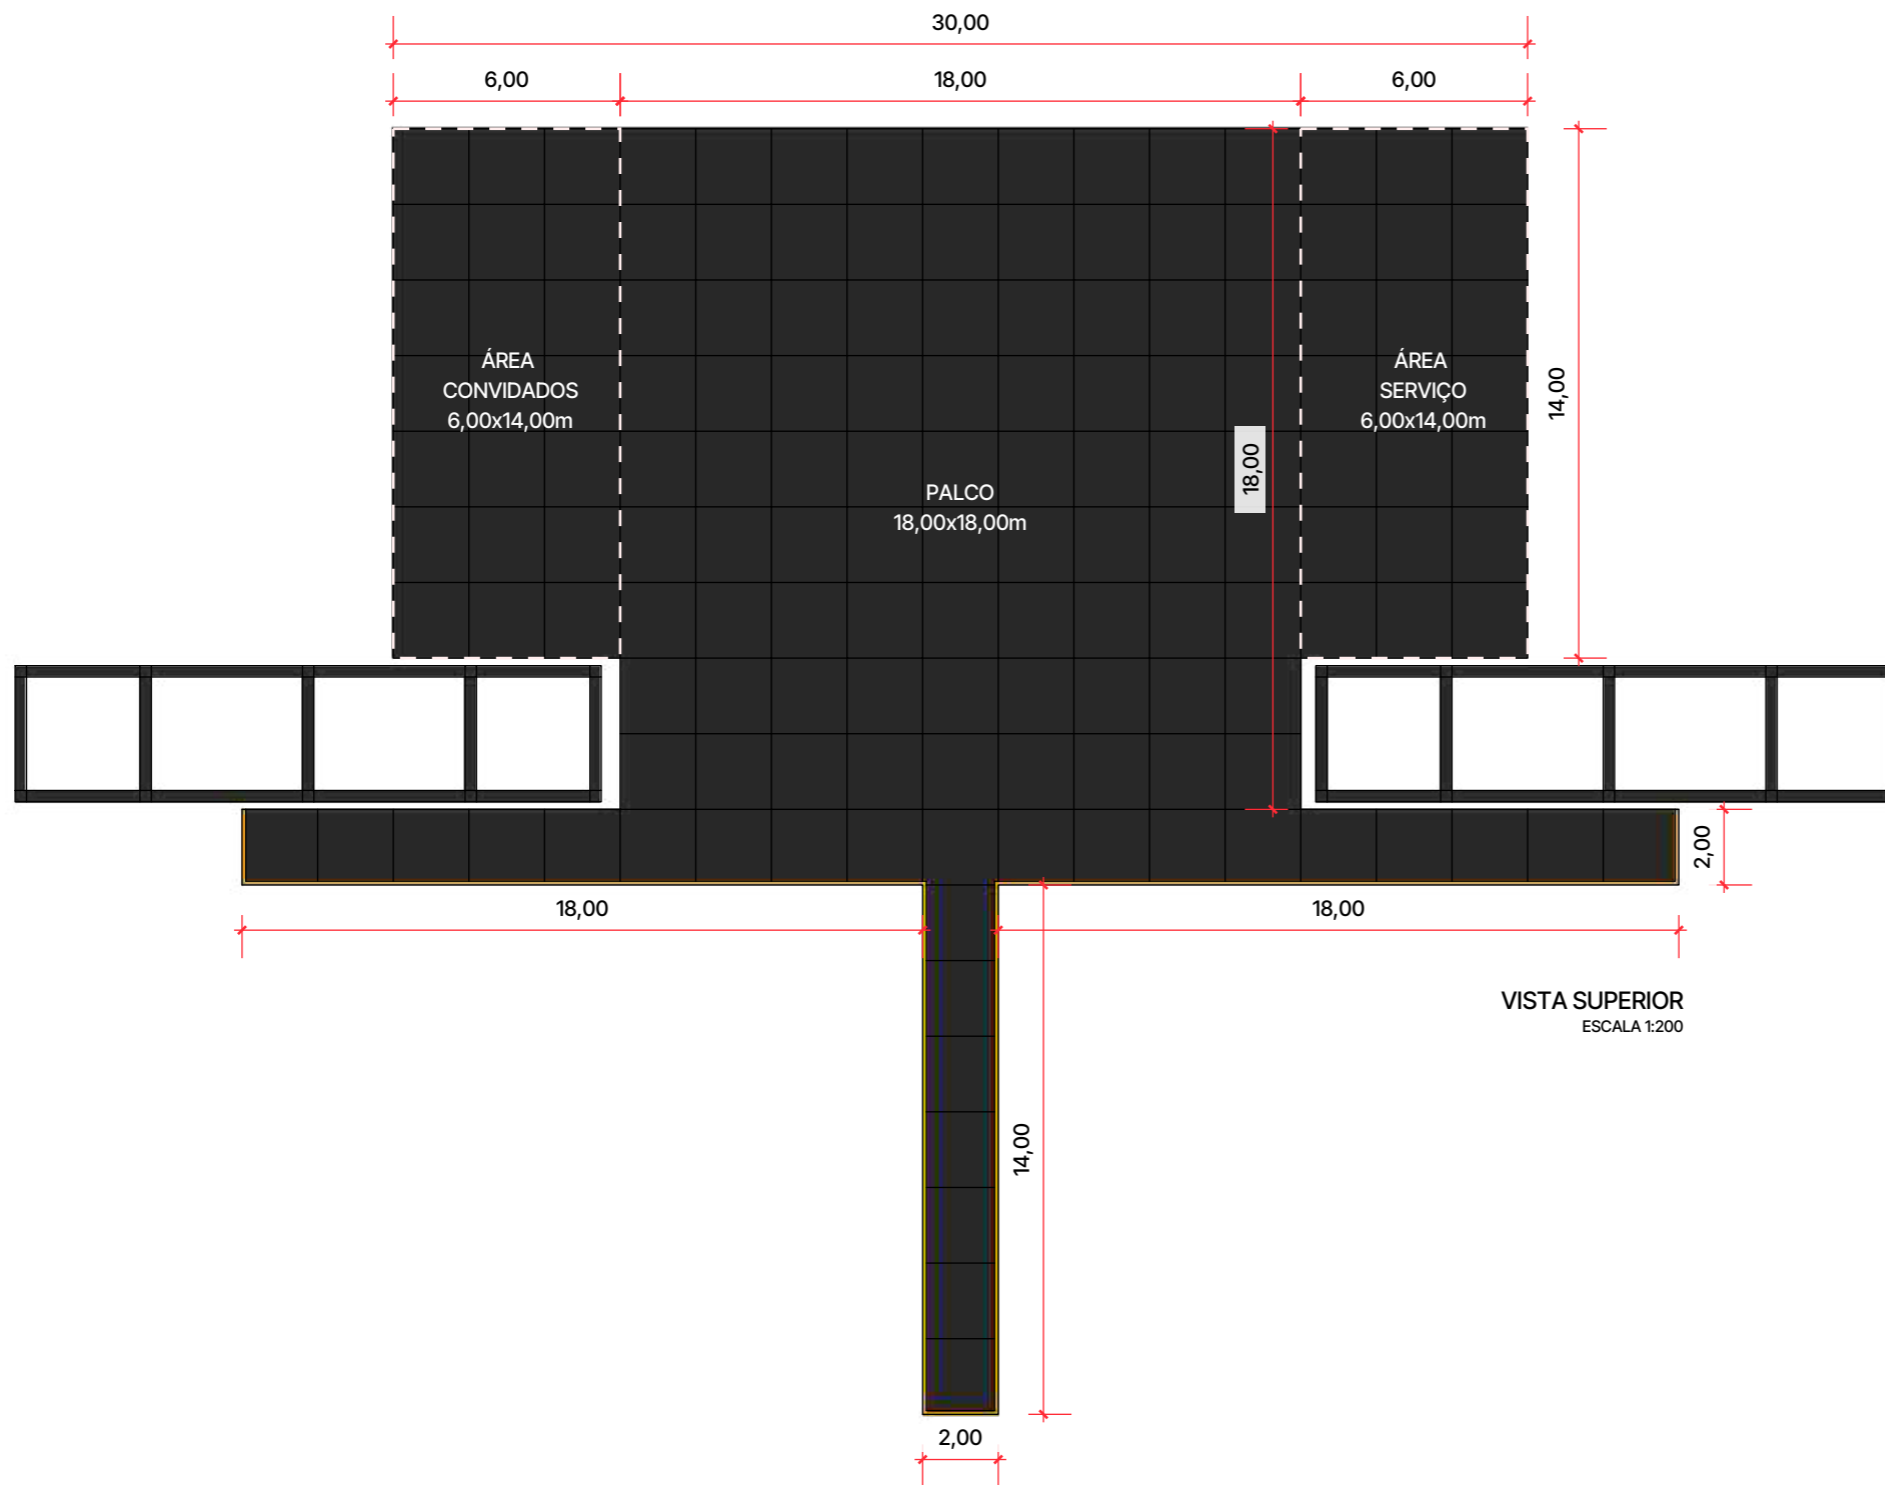

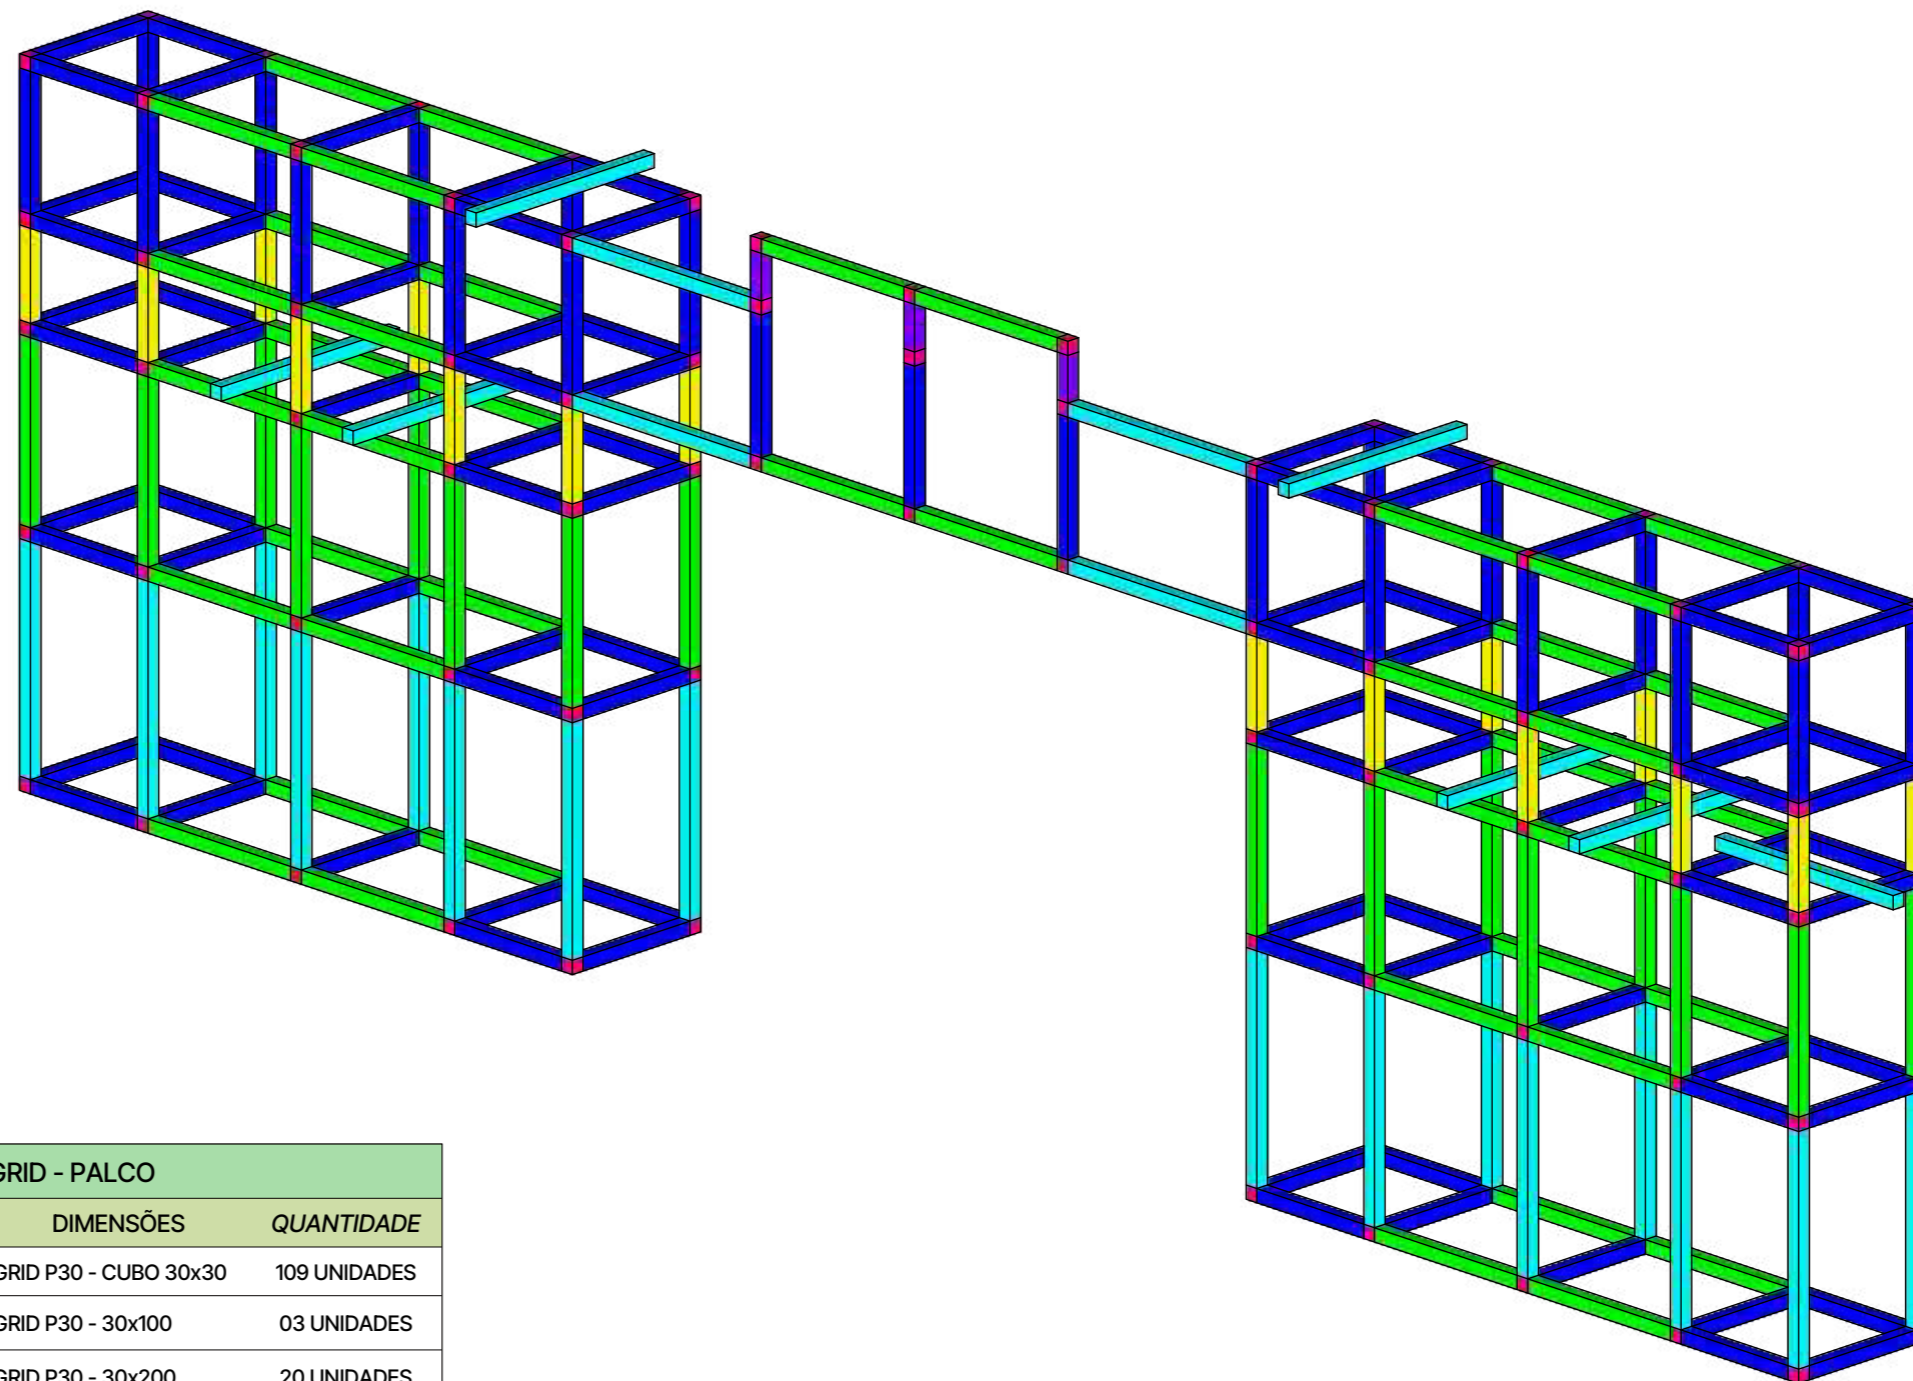

TECIDO SUBLIMADO-
 LAT. DIREITA
DIMENSÕES: 15,50 x 15,50m






PERSPECTIVA
ESCALA 1:150


LEGENDA GRID - PALCO		
SÍMBOLO	DIMENSÕES	QUANTIDADE
	GRID P30 - CUBO 30x30	109 UNIDADES
	GRID P30 - 30x100	03 UNIDADES
	GRID P30 - 30x200	20 UNIDADES
	GRID P30 - 30x300	113 UNIDADES
	GRID P30 - 30x400	64 UNIDADES
	GRID P30 - 30x500	32 UNIDADES

OBSERVAÇÕES:



- CONFERIR MEDIDAS IN LOCO DE ACORDO COM A MONTAGEM;
- NÃO CONTÉM ACRÉSCIMOS;

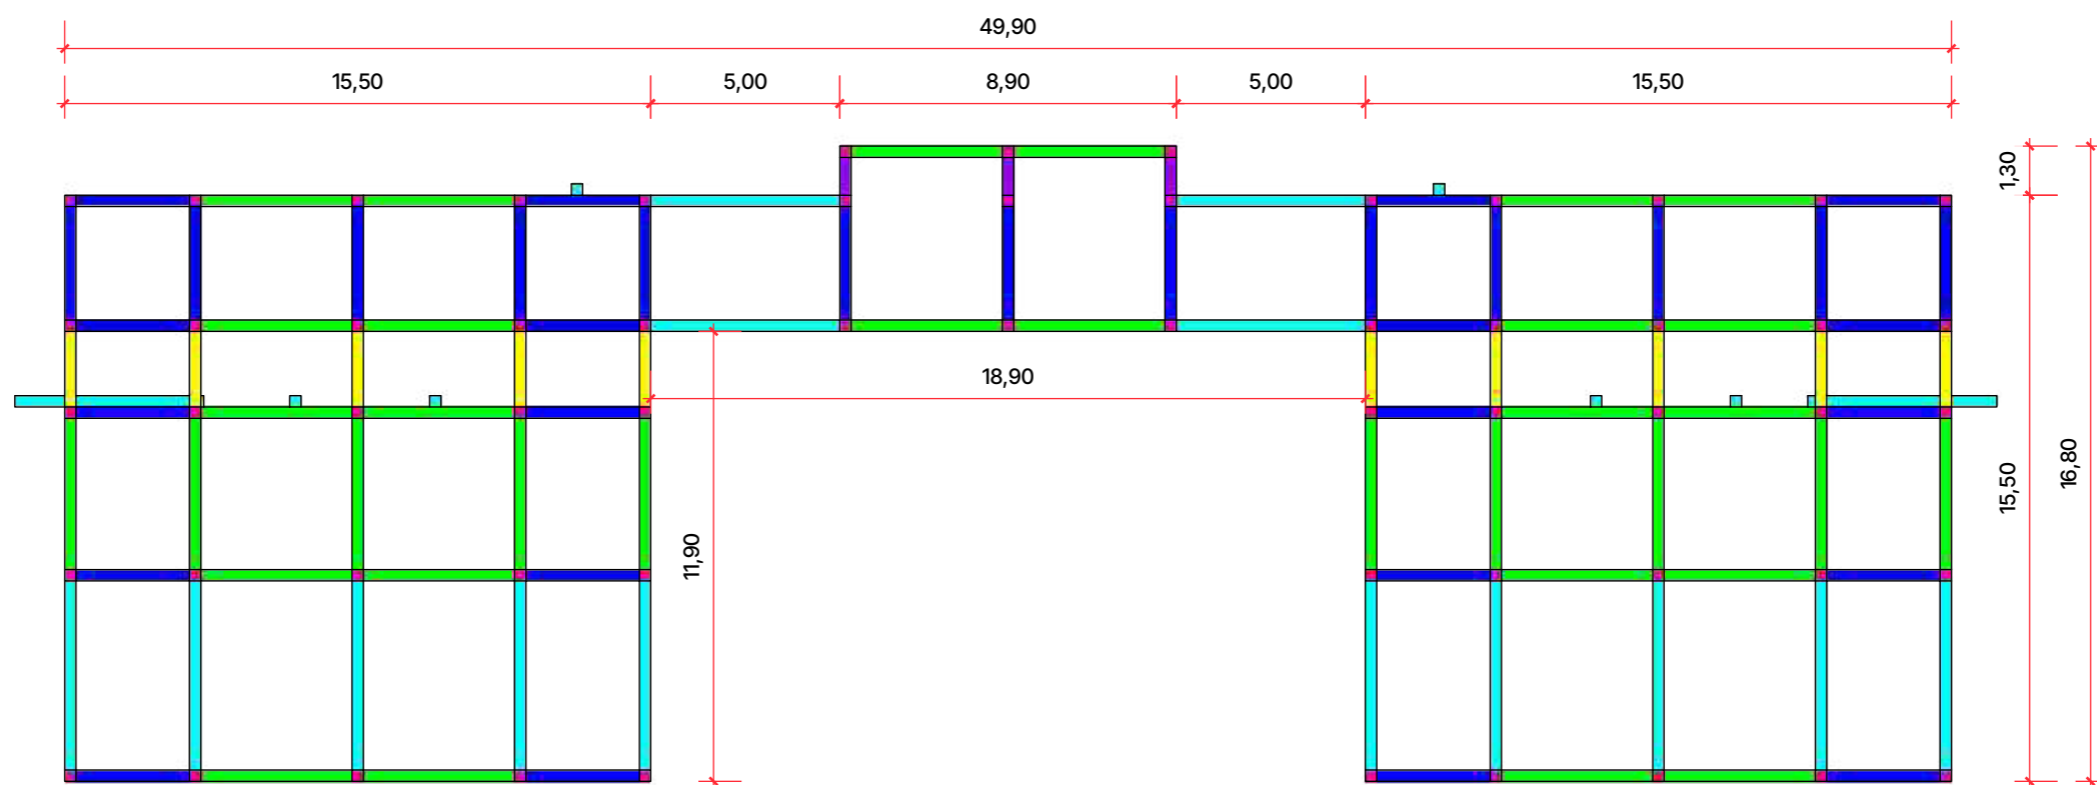




VISTA FRONTAL
ESCALA 1:200

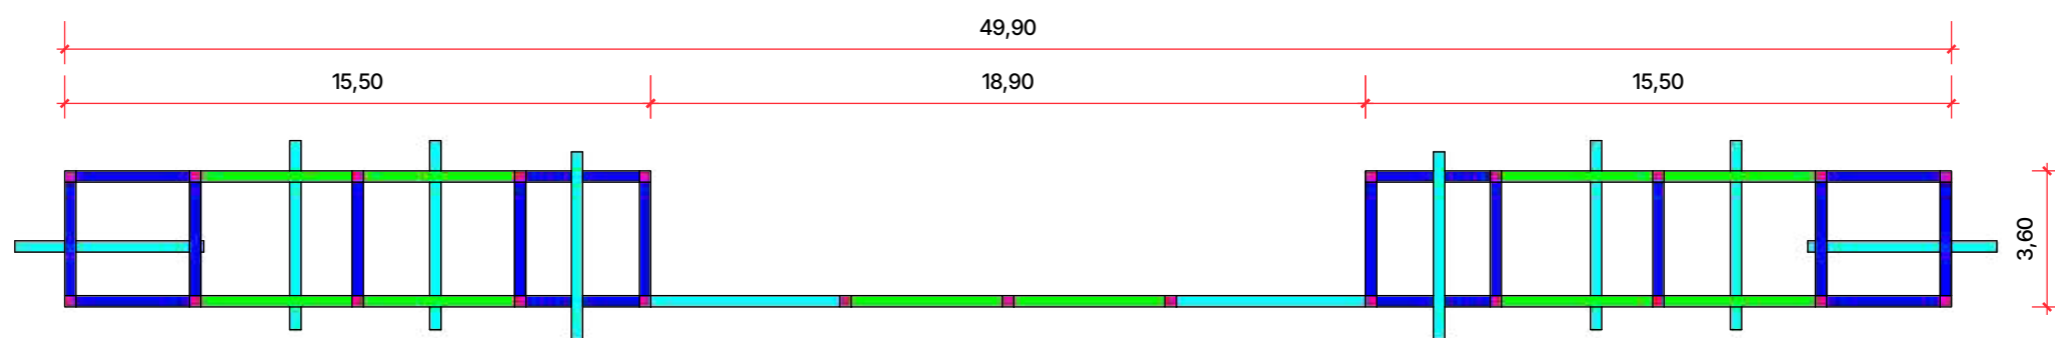



VISTA SUPERIOR
ESCALA 1:200

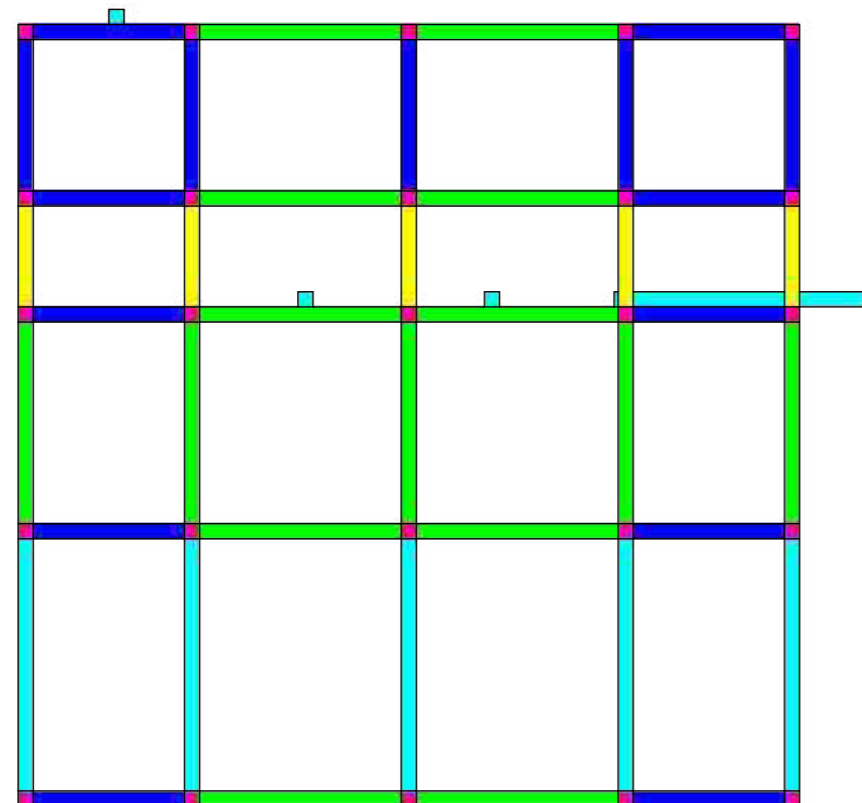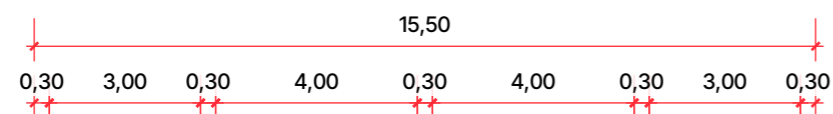

VISTA FRONTAL
ESCALA 1:150

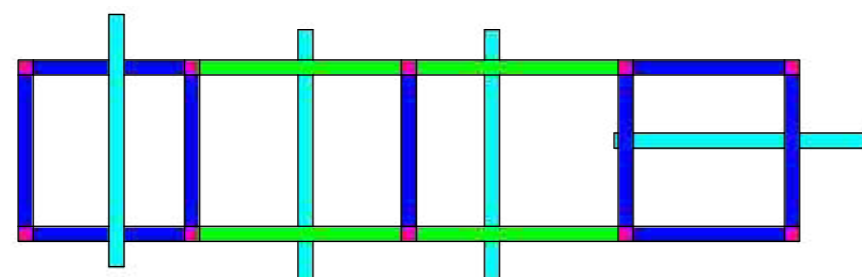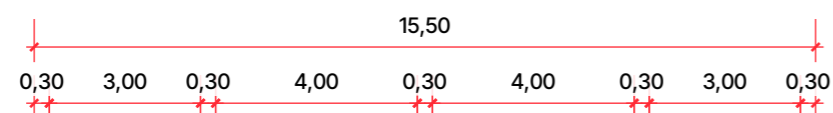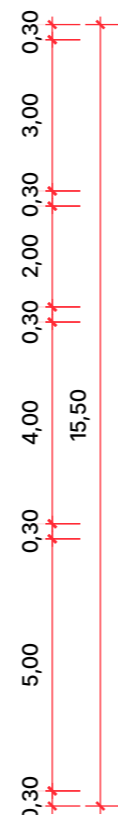

VISTA SUPERIOR
ESCALA 1:150

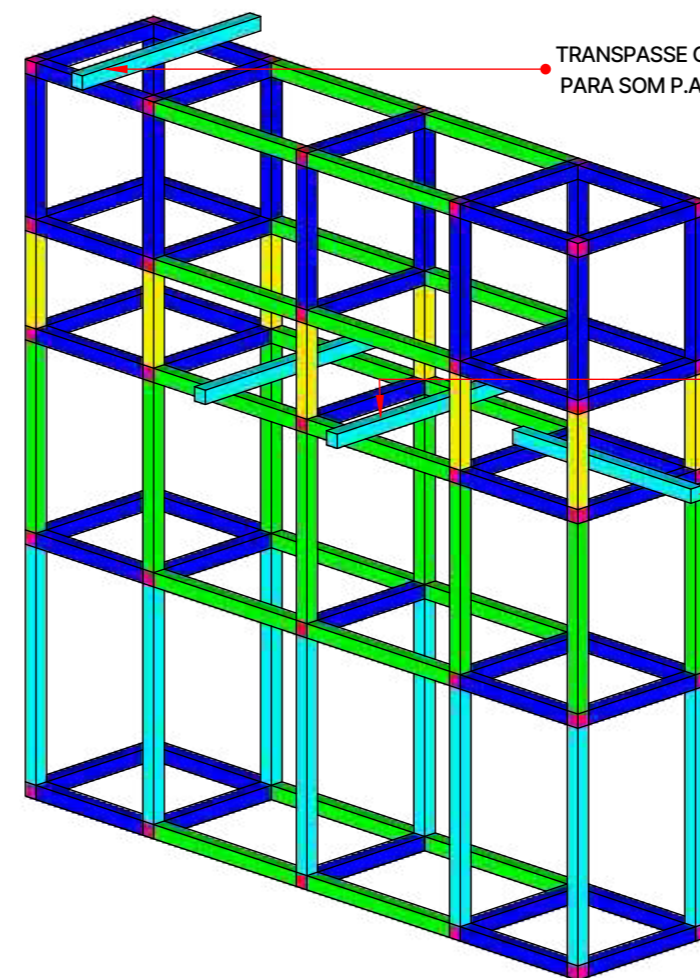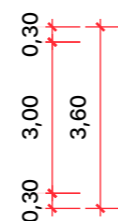



TRANSPASSE GRID Q30
PARA SOM P.A.

TRANSPASSE GRID Q30
PARA PAINEL DE LED


TRANSPASSE GRID Q30
PARA SOM P.A.

PERSPECTIVA
ESCALA 1:150

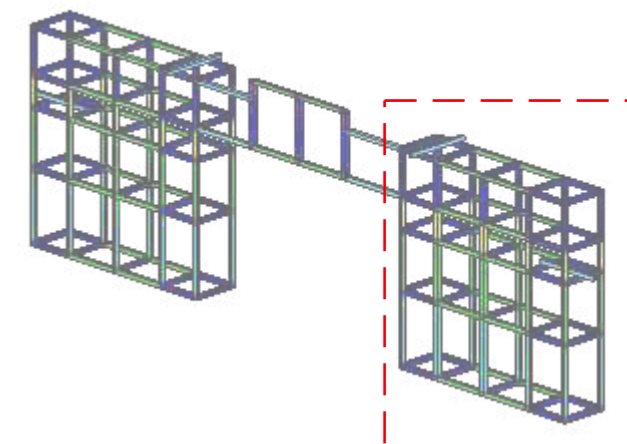


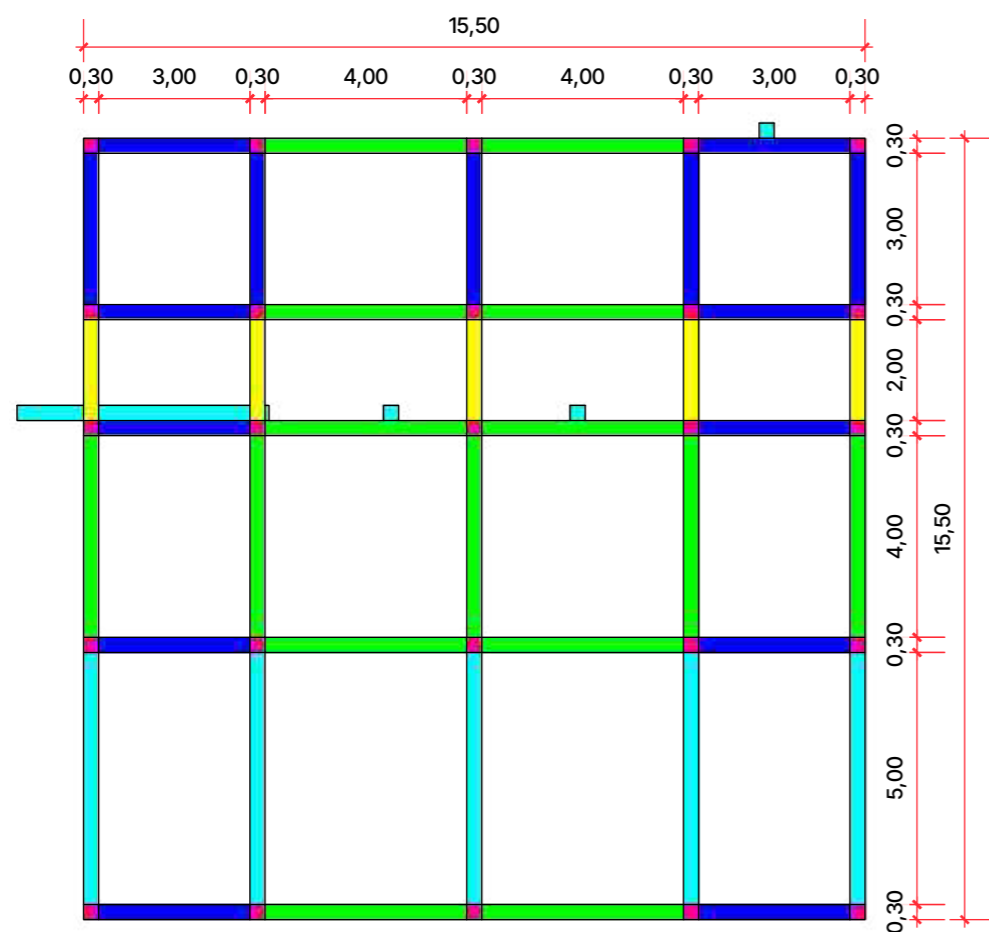

VISTA FRONTAL
ESCALA 1:150

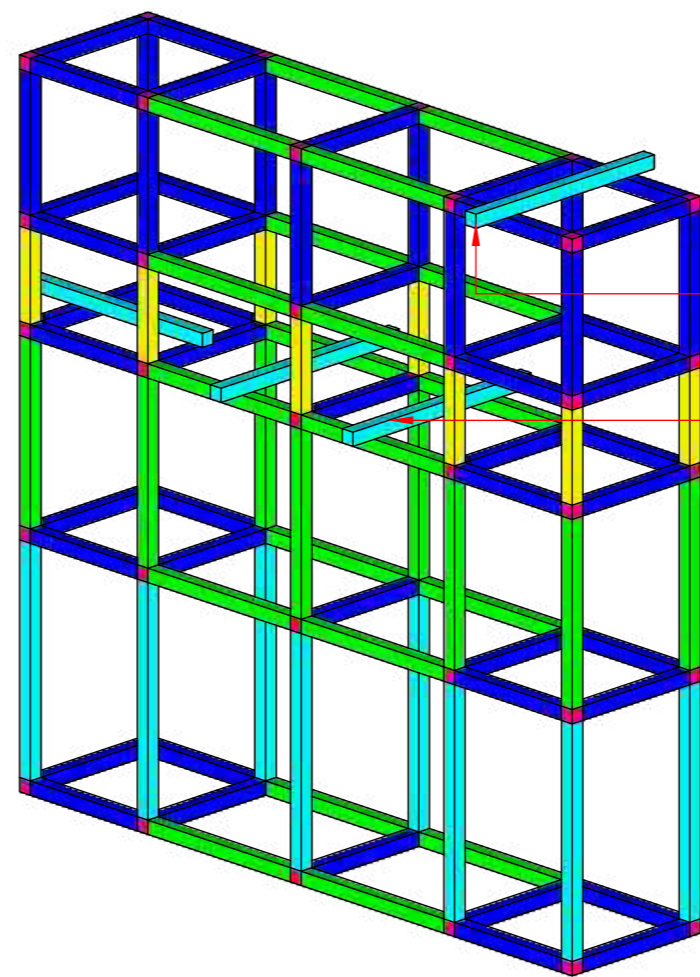


PERSPECTIVA
ESCALA 1:150

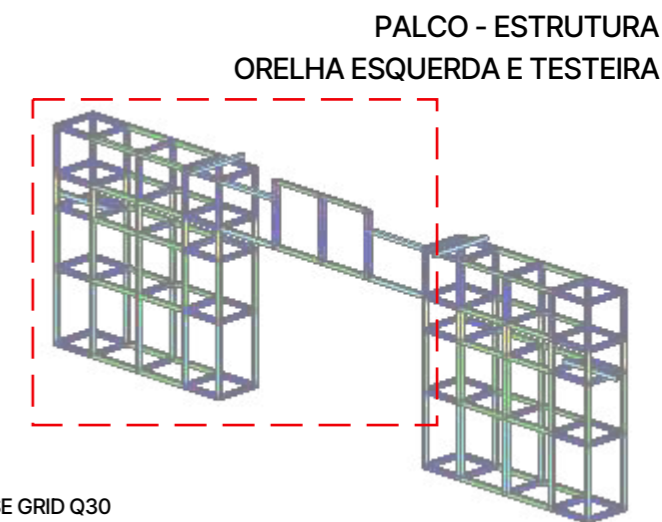


● TRANSPASSE GRID Q30
PARA SOM P.A.

● TRANSPASSE GRID Q30
PARA PAINEL DE LED

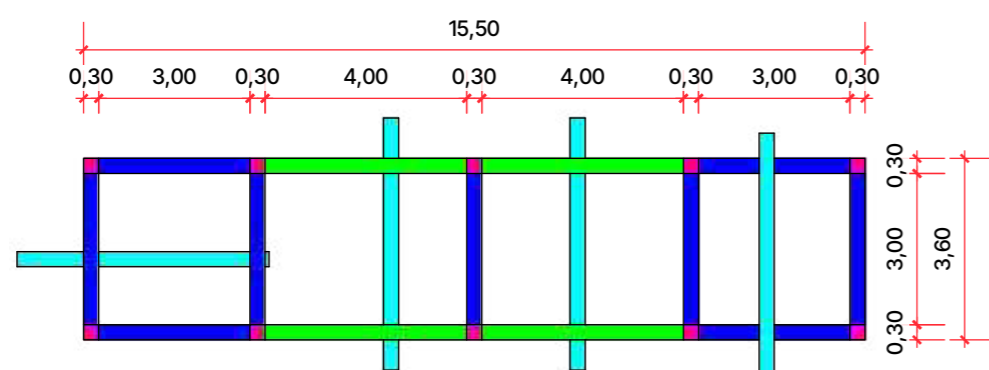

VISTA SUPERIOR
ESCALA 1:150

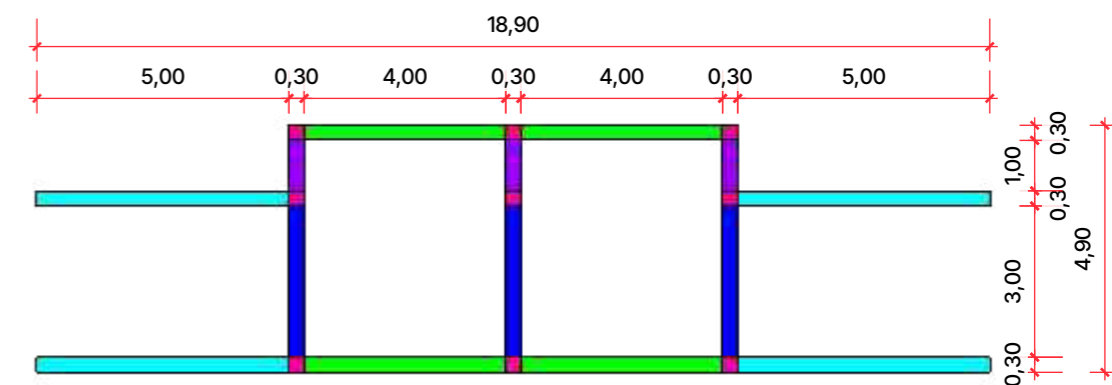

VISTA FRONTAL
ESCALA 1:150




LONA TENSIONADA COM MOLDURA EM METALON - FRONTAL
DIMENSÕES: 14,80x5,90m
02 UNIDADES


LONA TENSIONADA COM MOLDURA EM METALON - INTERNO
DIMENSÕES: 1,60x3,30m
04 UNIDADES

LONA TENSIONADA COM MOLDURA EM METALON - LATERAL
DIMENSÕES: 1,60x5,90m
02 UNIDADES


PERSPECTIVA
 ESCALA 1:100

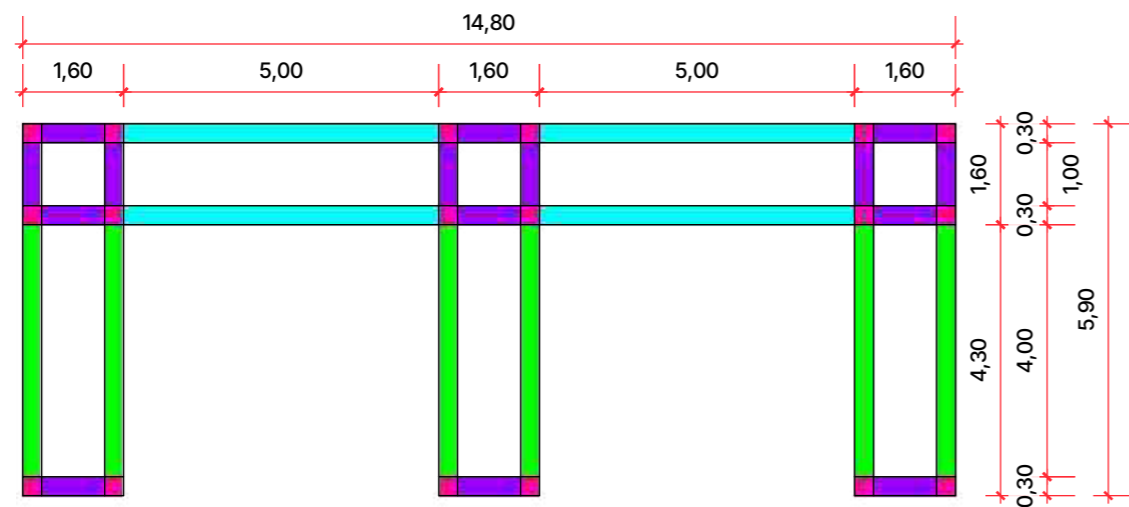

VISTA FRONTAL
 ESCALA 1:120

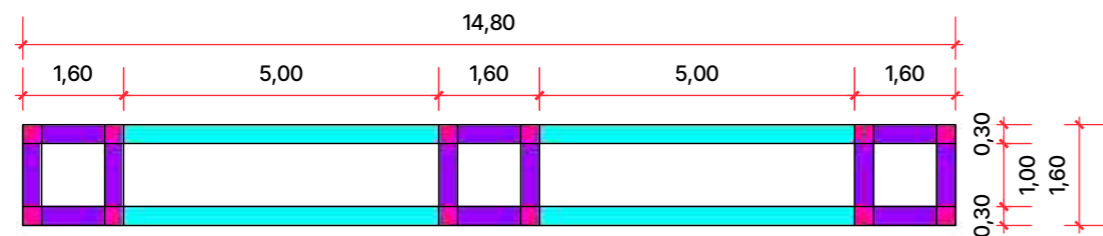


VISTA SUPERIOR
 ESCALA 1:120

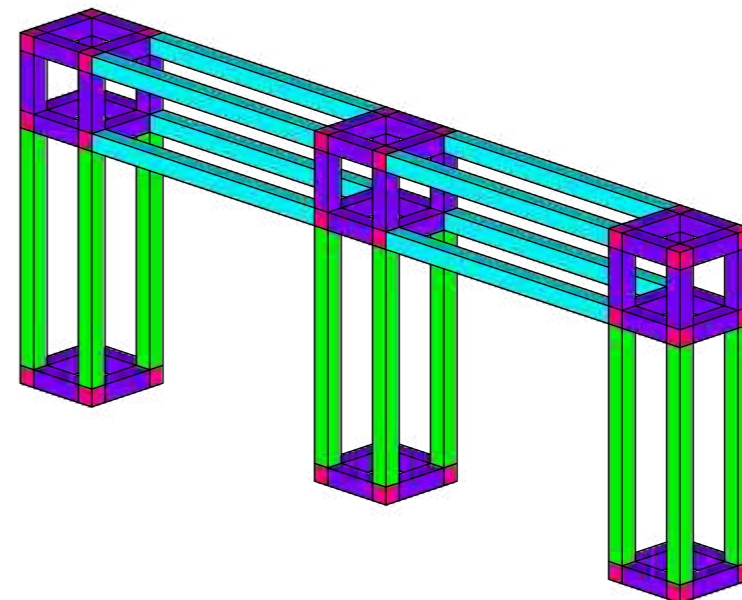

PERSPECTIVA
 ESCALA 1:120

PÓRTICO GERAL

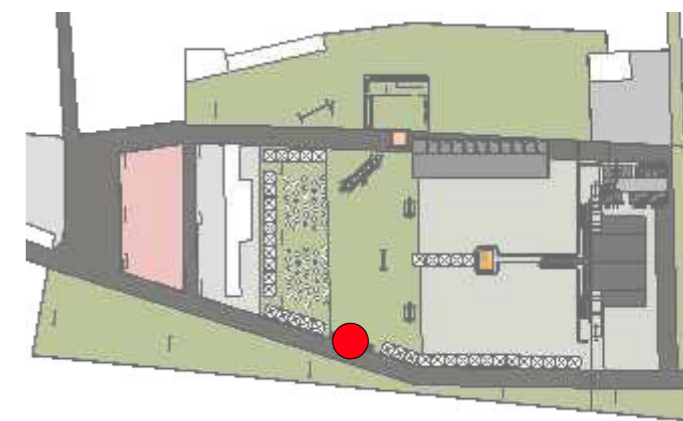

PLANTA LOCAÇÃO
 ESCALA 1:2500

LEGENDA GRID - PÓRTICO ARENA		
SÍMBOLO	DIMENSÕES	QUANTIDADE
	GRID Q30 - CUBO 30x30	36 UNIDADES
	GRID Q30 - 30x100	48 UNIDADES
	GRID Q30 - 30x300	12 UNIDADES
	GRID Q30 - 30x500	08 UNIDADES


OBSERVAÇÕES:
 - CONFERIR MEDIDAS IN LOCO DE ACORDO COM A MONTAGEM;
 - NÃO CONTÉM ACRÉSCIMOS;




PERSPECTIVA
ESCALA 1:75

LONA TENSIONADA COM MOLDURA EM METALON
DIMENSÕES: 6,60x2,30m
02 UNIDADES


ESTRUTURA EM GRID Q30 ENVELOPADOS EM MALHA NA COR LARANJA

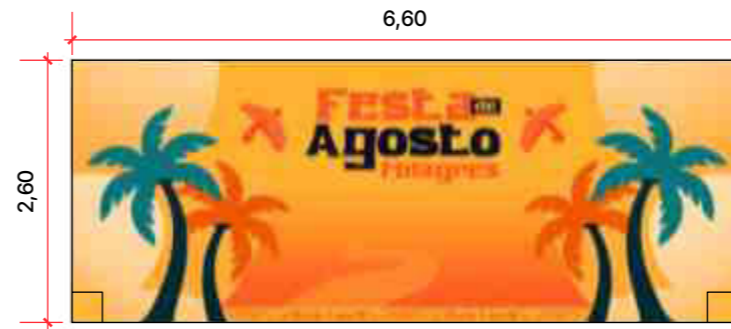


VISTA FRONTAL
ESCALA 1:75

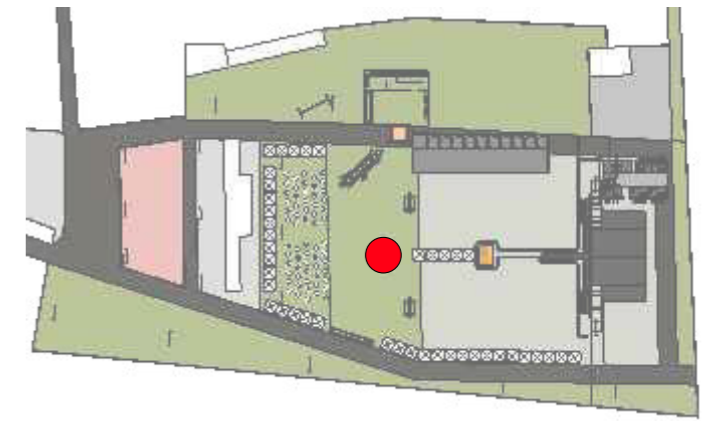


PLANTA LOCAÇÃO
ESCALA 1:2500

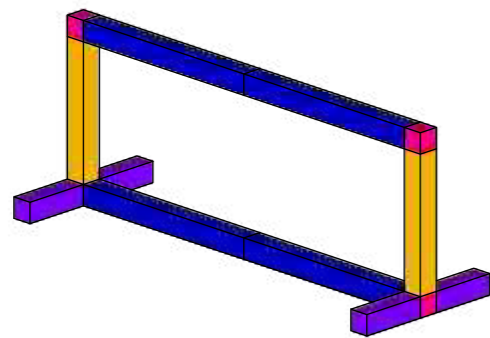

PERSPECTIVA
ESCALA 1:100

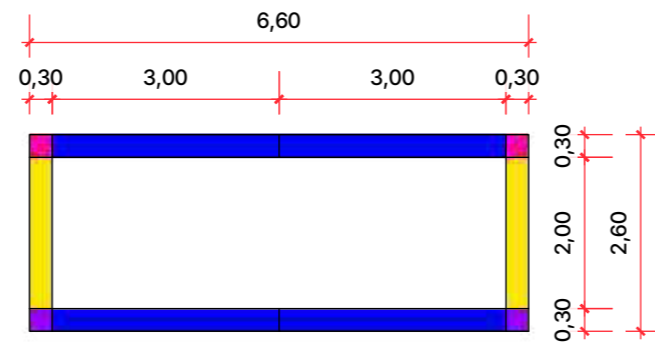

VISTA FRONTAL
ESCALA 1:100

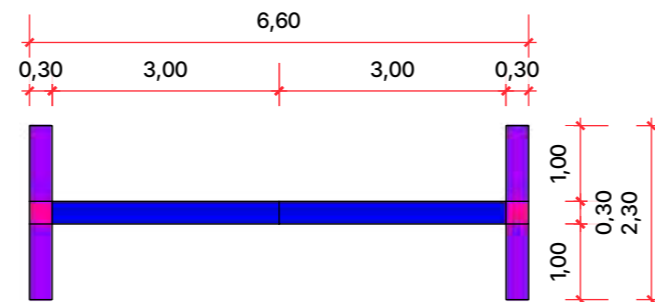


VISTA SUPERIOR
ESCALA 1:100

LEGENDA GRID - TAPADEIRA

SÍMBOLO	DIMENSÕES	QUANTIDADE
	GRID P30 - CUBO 30x30	04 UNIDADES
	GRID P30 - 30x100	04 UNIDADES
	GRID P30 - 30x200	02 UNIDADES
	GRID P30 - 30x300	04 UNIDADES

OBSERVAÇÕES:

- CONFERIR MEDIDAS IN LOCO DE ACORDO COM A MONTAGEM;
- NÃO CONTÉM ACRÉSCIMOS;

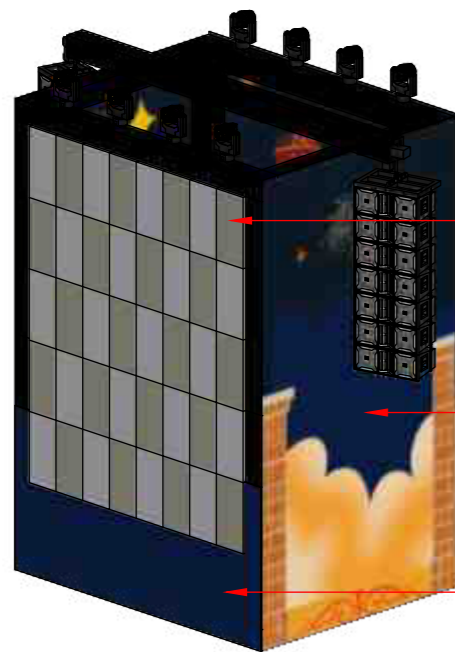

PAINEL DE LED
DIMENSÕES: 4,00x5,00m

TECIDO SUBLIMADO
TENSIONADO COM ILHÓS - LATERAL
DIMENSÕES: 3,60x6,60m
02 UNIDADES

ESTRUTURA EM GRID Q30
ENVELOPADOS EM MALHA
NA COR AZUL PETRÓLEO


PERSPECTIVA
ESCALA 1:100




TECIDO SUBLIMADO
TENSIONADO COM ILHÓS - LATERAL
DIMENSÕES: 3,60x6,60m
02 UNIDADES

TECIDO SUBLIMADO
TENSIONADO COM ILHÓS - FRONTAL
DIMENSÕES: 4,60x6,60m


PERSPECTIVA
ESCALA 1:100

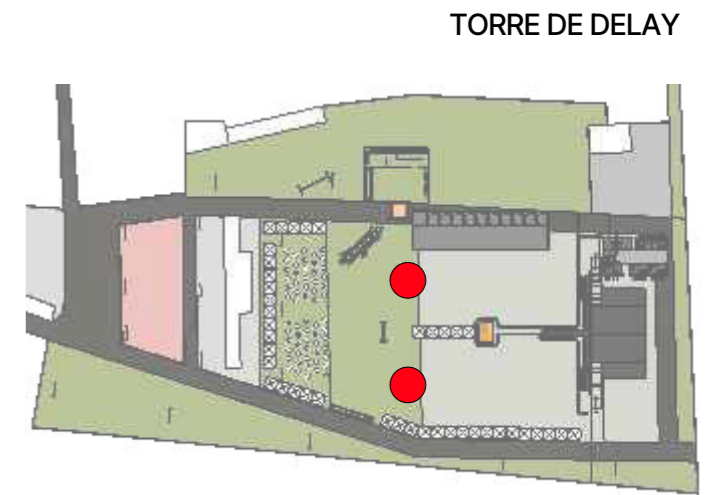


TORRE DE DELAY
PLANTA LOCAÇÃO
ESCALA 1:2500

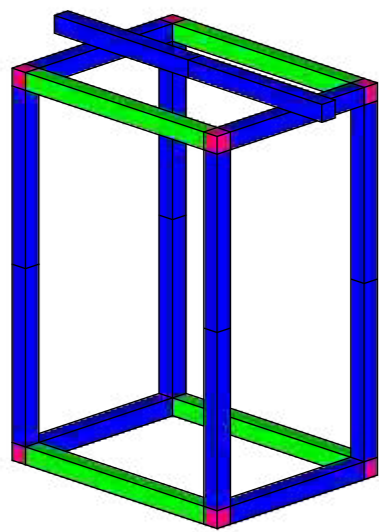

PERSPECTIVA
ESCALA 1:120

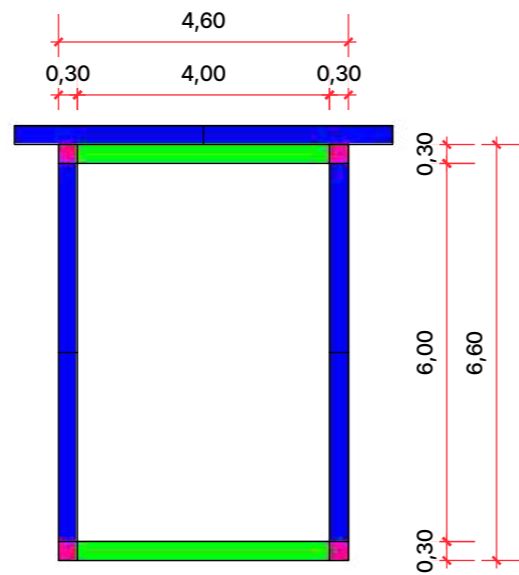


VISTA FRONTAL
ESCALA 1:120

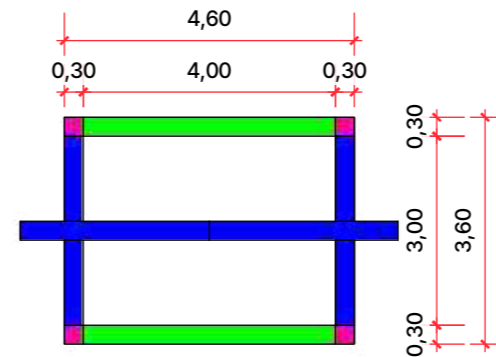

VISTA SUPERIOR
ESCALA 1:120

LEGENDA GRID - TORRE DELAY		
SÍMBOLO	DIMENSÕES	QUANTIDADE
	GRID Q30 - CUBO 30x30	08 UNIDADES
	GRID Q30 - 30x300	12 UNIDADES
	GRID Q30 - 30x400	04 UNIDADES

OBSERVAÇÕES:
- CONFERIR MEDIDAS IN LOCO DE ACORDO COM A MONTAGEM;
- NÃO CONTÉM ACRÉSCIMOS;
- QUANTITATIVO POR UNIDADE DE TORRE DE DELAY.

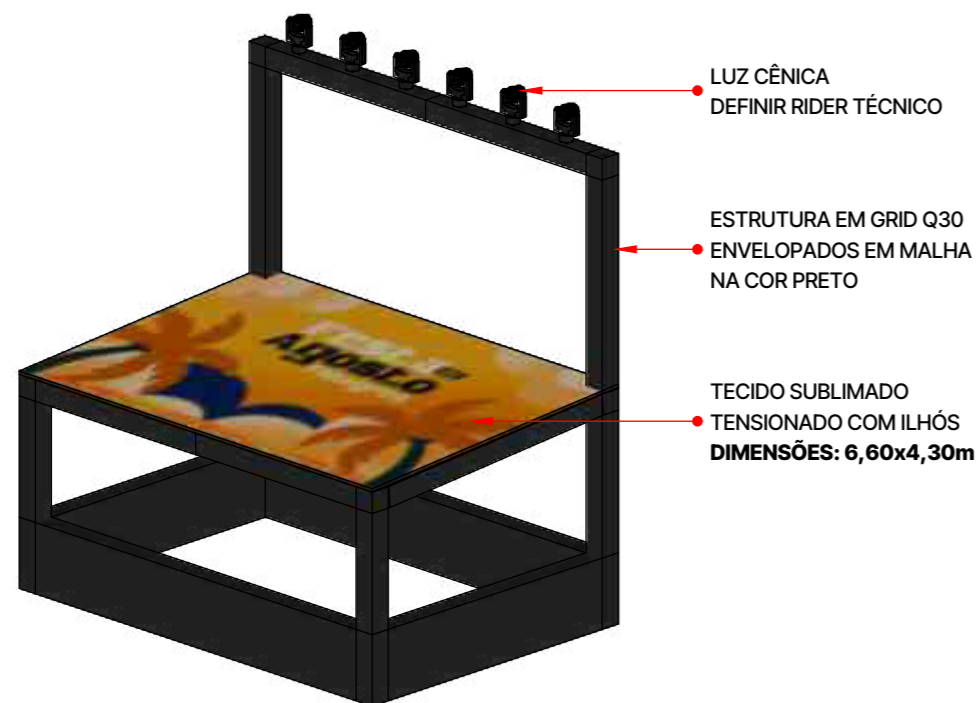


PERSPECTIVA
ESCALA 1:100


LUZ CÊNICA
DEFINIR RIDER TÉCNICO

ESTRUTURA EM GRID Q30
ENVELOPADOS EM MALHA
NA COR PRETO


TECIDO SUBLIMADO
TENSIONADO COM ILHÓS
DIMENSÕES: 6,60x4,30m

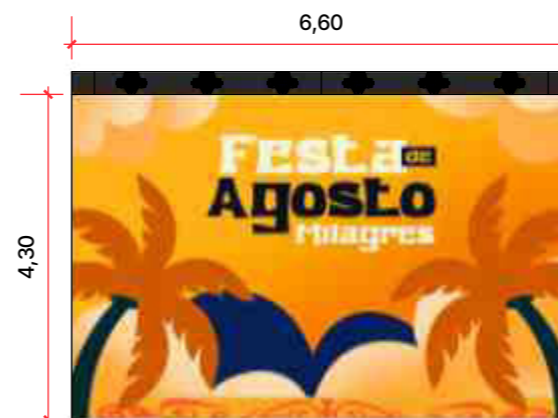


VISTA SUPERIOR
ESCALA 1:100

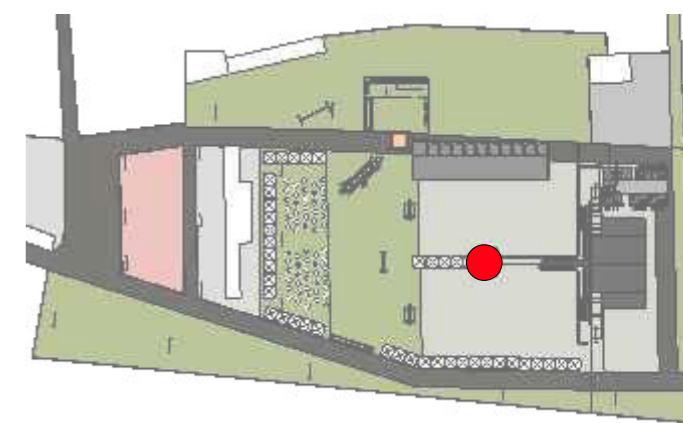


PLANTA LOCAÇÃO
ESCALA 1:2500

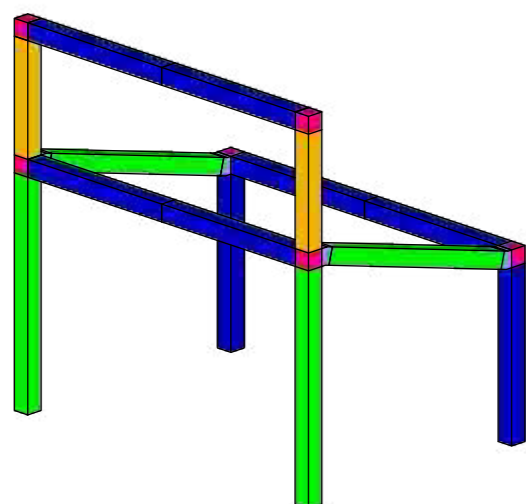

PERSPECTIVA
ESCALA 1:120

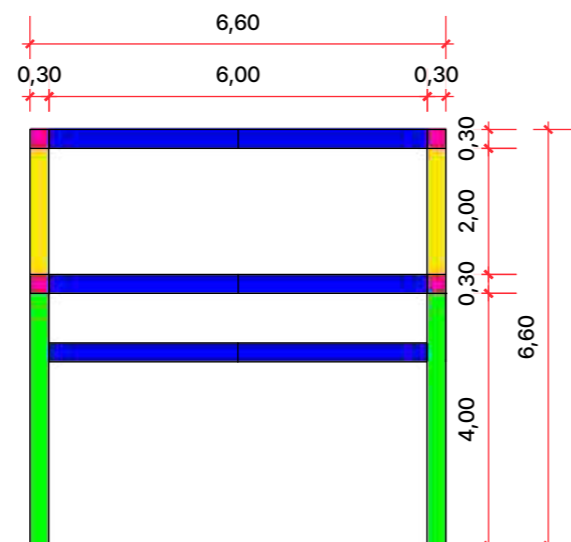

VISTA FRONTAL
ESCALA 1:120

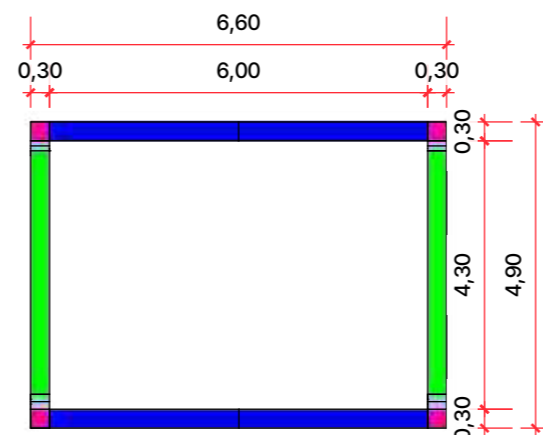

VISTA SUPERIOR
ESCALA 1:120

LEGENDA GRID - HOUSE MIX		
SÍMBOLO	DIMENSÕES	QUANTIDADE
	GRID Q30 - ÂNGULO 15°	04 UNIDADES
	GRID Q30 - CUBO 30x30	06 UNIDADES
	GRID Q30 - 30x200	02 UNIDADES
	GRID Q30 - 30x300	08 UNIDADES
	GRID Q30 - 30x400	04 UNIDADES


OBSERVAÇÕES:
- CONFERIR MEDIDAS IN LOCO DE ACORDO COM A MONTAGEM;
- NÃO CONTÉM ACRÉSCIMOS;



LONA SUBLIMADA
TENSIONADA COM ILHÓS
DIMENSÕES: 10,60x1,60m


ESTRUTURA EM GRID Q30
ENVELOPADOS EM MALHA
NA COR LARANJA

PERSPECTIVA
ESCALA 1:100

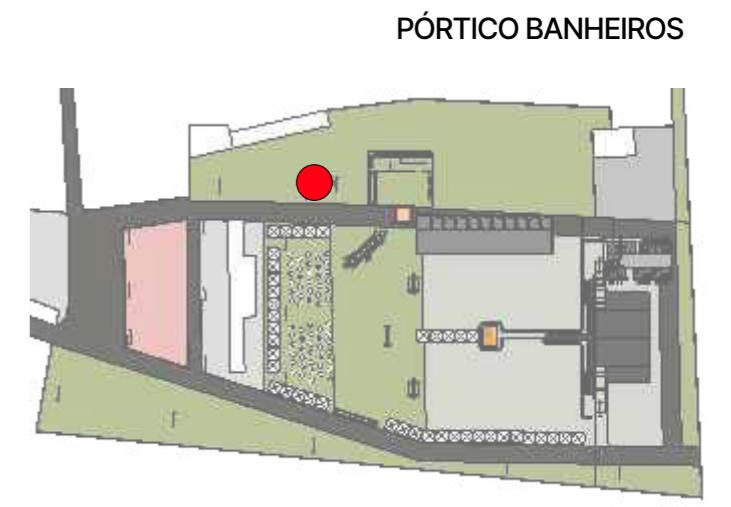


PÓRTICO BANHEIROS


PLANTA LOCAÇÃO
ESCALA 1:2500

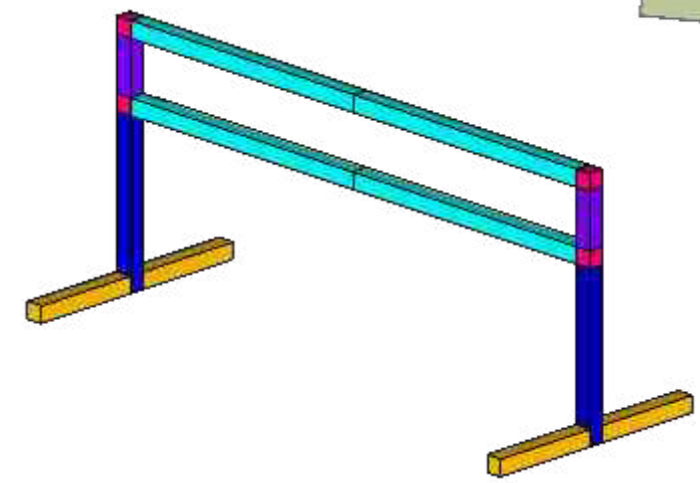

PERSPECTIVA
ESCALA 1:120

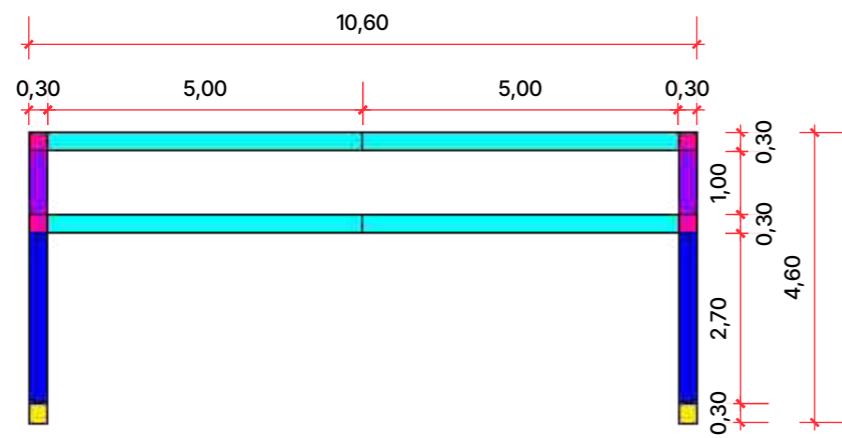

VISTA FRONTAL
ESCALA 1:120


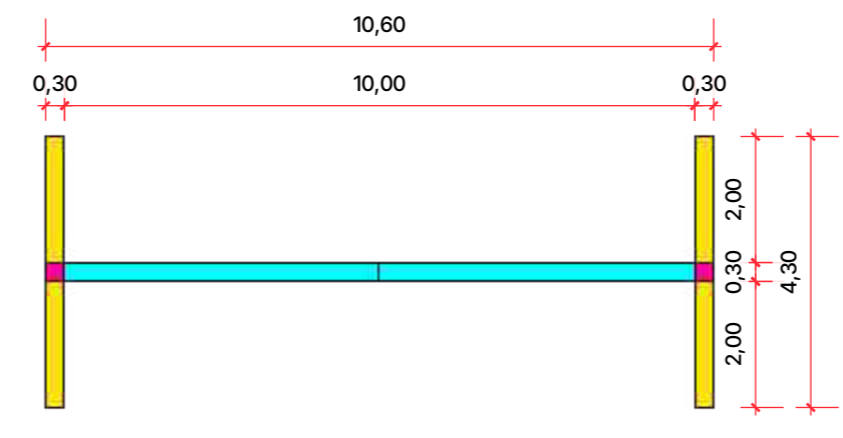


VISTA SUPERIOR
ESCALA 1:120

LEGENDA GRID - PÓRTICO BANHEIRO		
SÍMBOLO	DIMENSÕES	QUANTIDADE
	GRID P30 - CUBO 30x30	04 UNIDADES
	GRID P30 - 30x100	02 UNIDADES
	GRID P30 - 30x200	04 UNIDADES
	GRID P30 - 30x300	02 UNIDADES
	GRID P30 - 30x500	04 UNIDADES


OBSERVAÇÕES:

- CONFERIR MEDIDAS IN LOCO DE ACORDO COM A MONTAGEM;
- NÃO CONTÉM ACRÉSCIMOS;

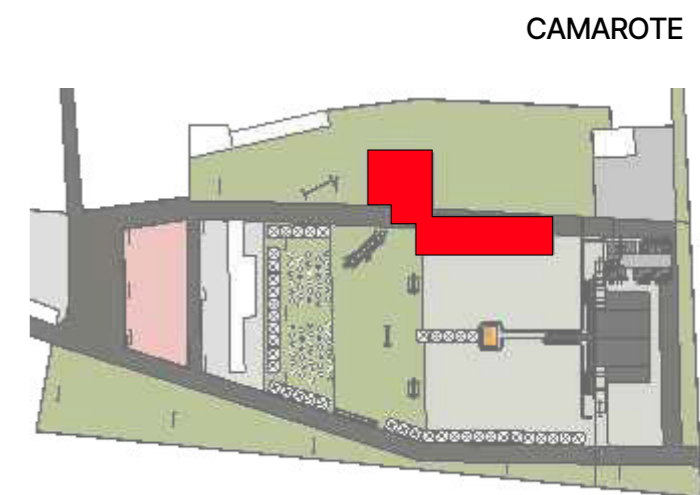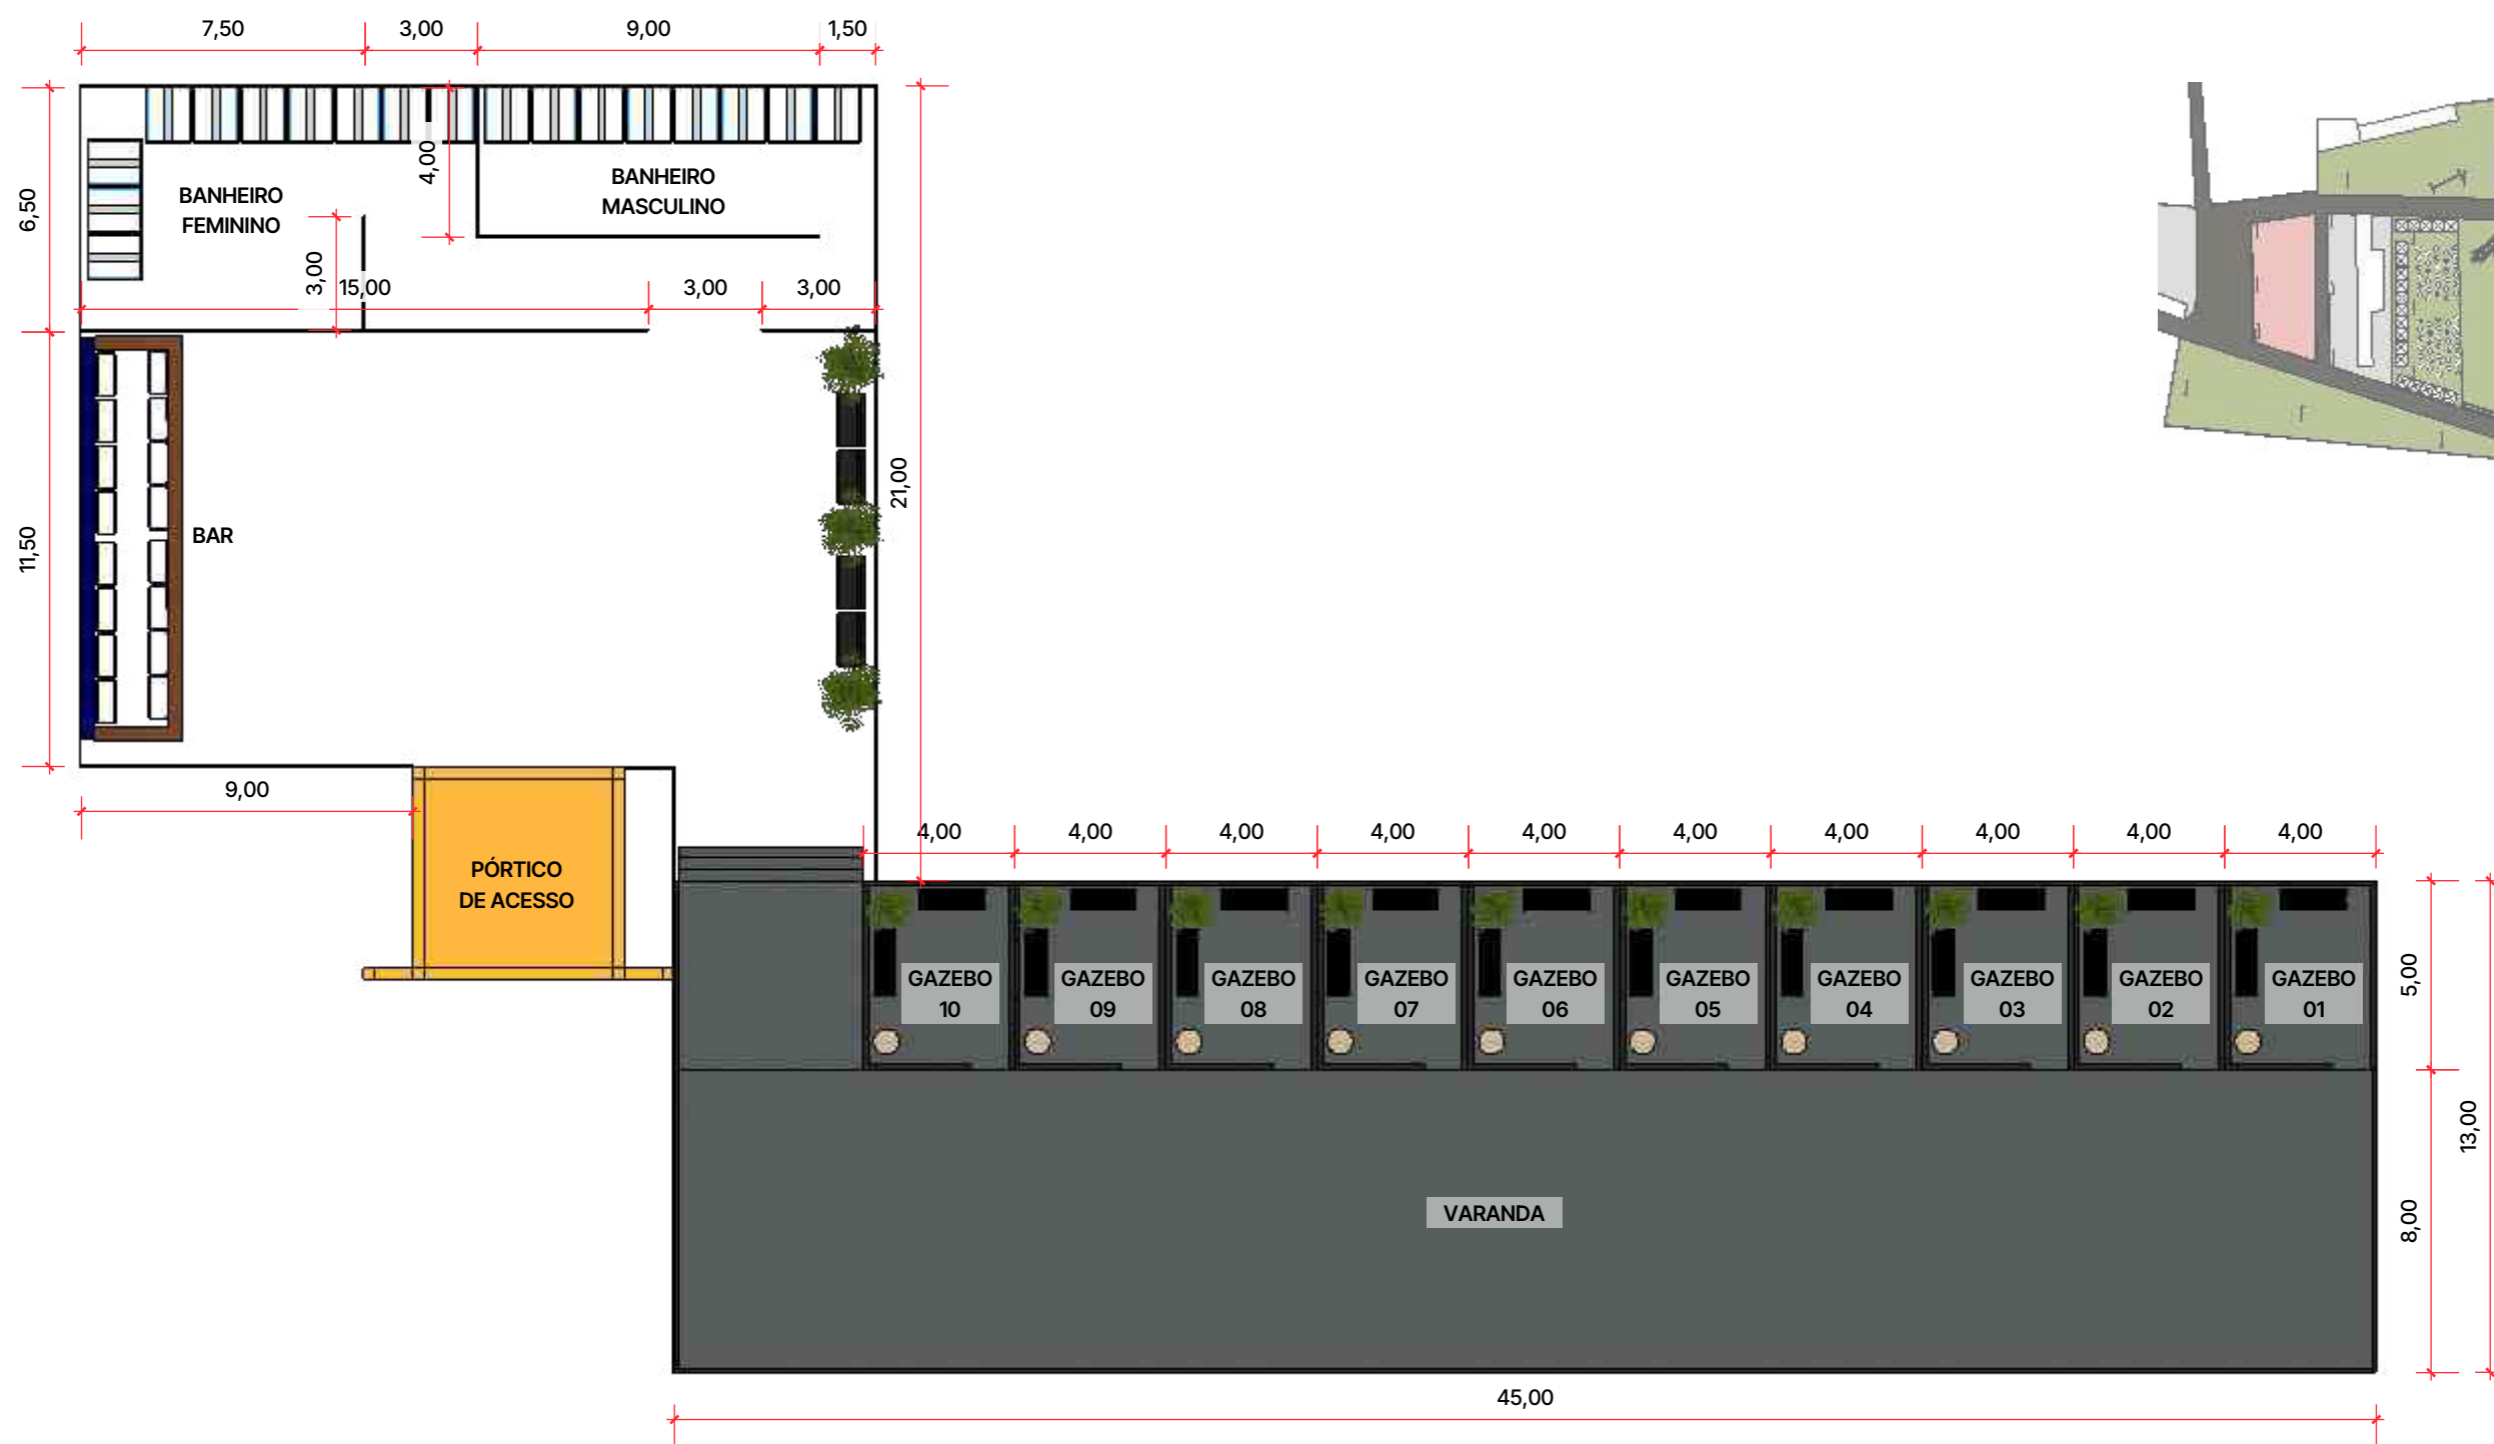


CAMAROTE
PLANTA LOCAÇÃO
ESCALA 1:2500

VISTA SUPERIOR
ESCALA 1:200

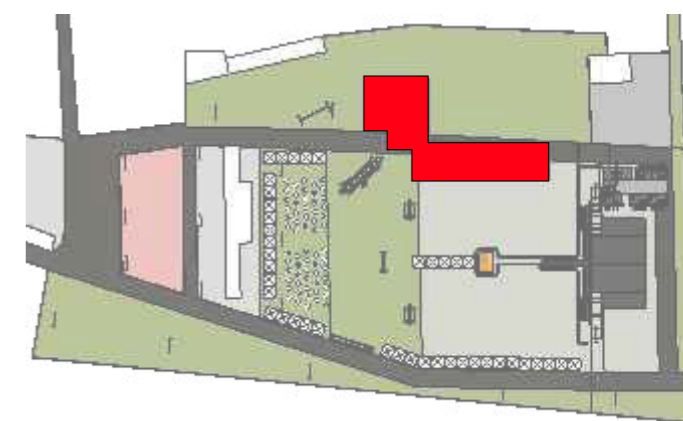

PLANTA LOCAÇÃO
ESCALA 1:2500

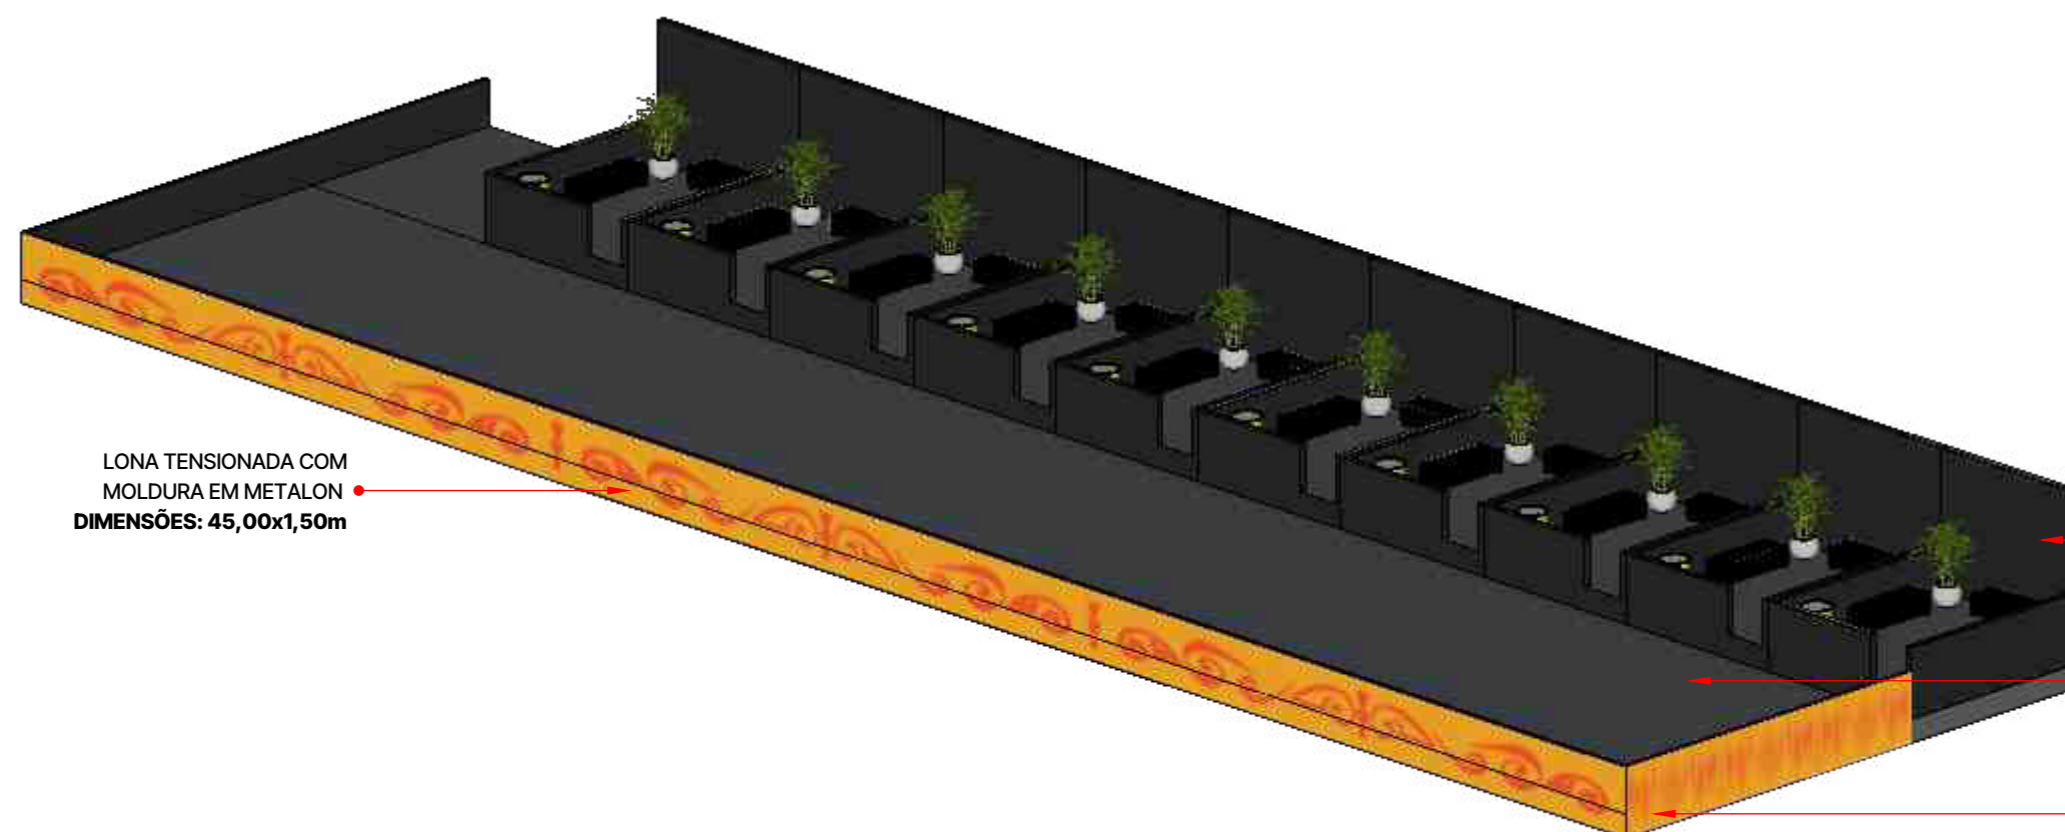


LONA TENSIONADA COM
MOLDURA EM METALON
DIMENSÕES: 45,00x1,50m

TAPADEIRA GAZEBOS
ENVELOPADOS EM MALHA
NA COR PRETA
H= 3,00m

PISO REVESTIDO COM
CARPETE NA COR PRETO

LONA TENSIONADA COM
MOLDURA EM METALON
DIMENSÕES: 13,00x1,50m
02 UNIDADES

PERSPECTIVA
ESCALA 1:150

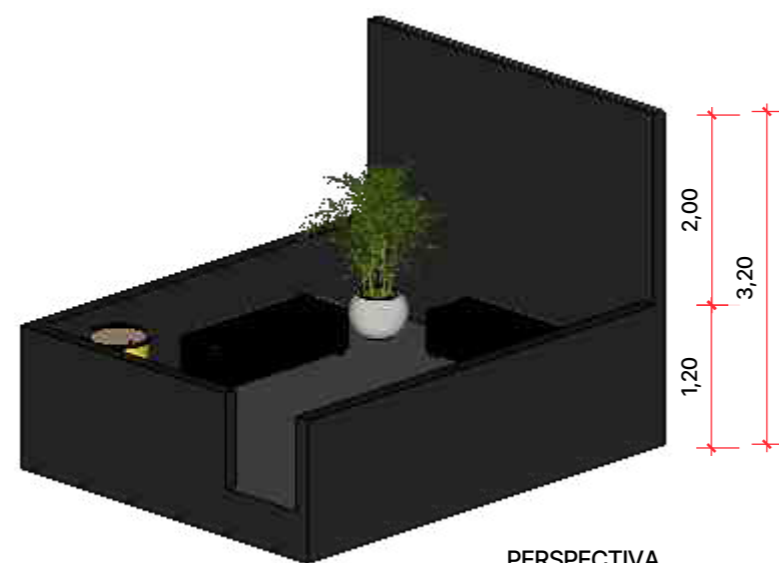

PERSPECTIVA
ESCALA 1:75



VISTA SUPERIOR
ESCALA 1:75




PALMEIRA ARECA EM
VASO CACHEPOT NA
COR PRETO
10 UNIDADES
H=2,00m



SOFÁ PUFF
RETANGULAR
NA COR PRETO
20 UNIDADES



MESA TIPO BISTRÔ
10 UNIDADES

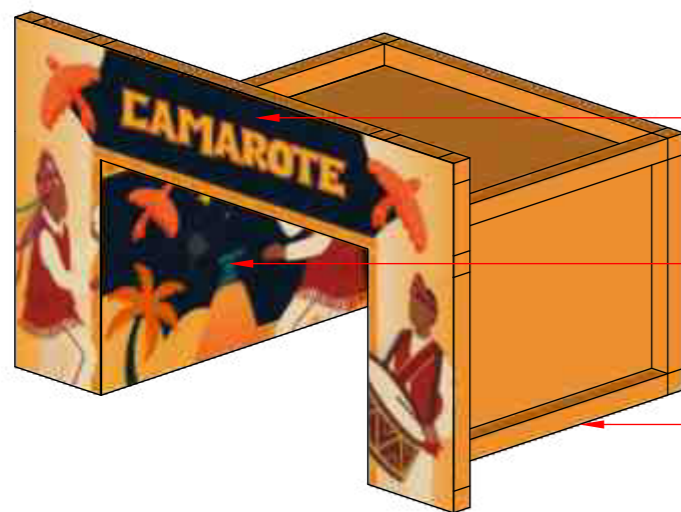

PERSPECTIVA
ESCALA 1:100


LONA TENSIONADA DE
MOLDURA DE METALON
DIMENSÕES: 8,20x4,90m

LONA TENSIONADA DE
MOLDURA DE METALON
DIMENSÕES: 5,60x3,30m
02 UNIDADES

ESTRUTURA EM GRID Q30
ENVELOPADOS EM MALHA
NA COR LARANJA




VISTA FRONTAL
ESCALA 1:100

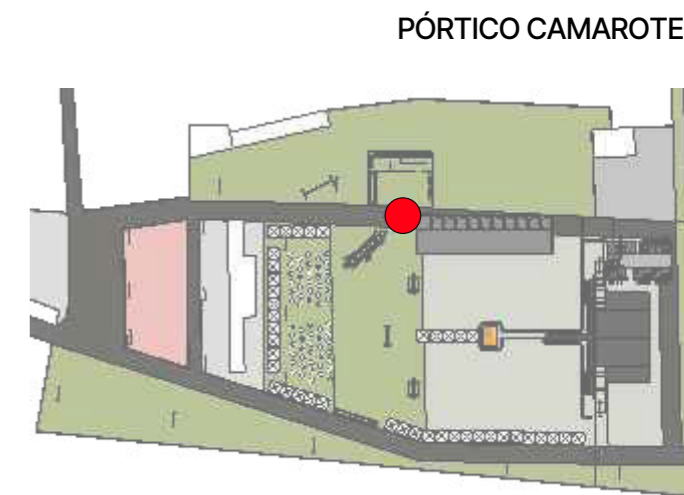


PÓRTICO CAMAROTE


PLANTA LOCAÇÃO
ESCALA 1:2500

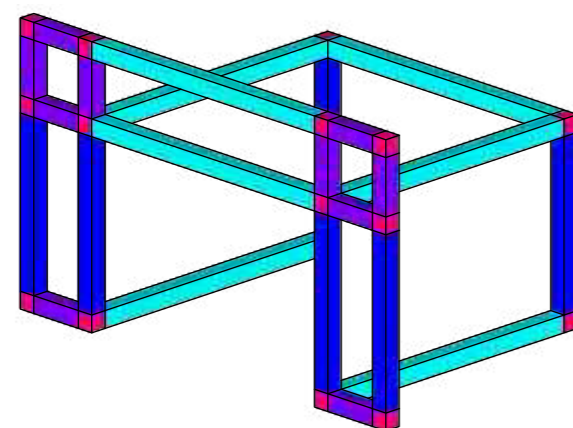

PERSPECTIVA
ESCALA 1:120

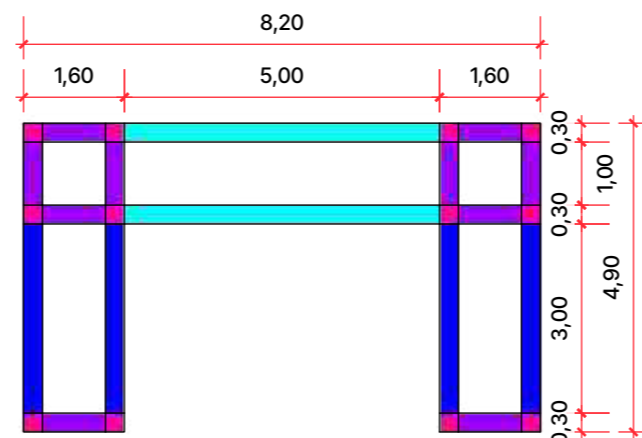

VISTA FRONTAL
ESCALA 1:120

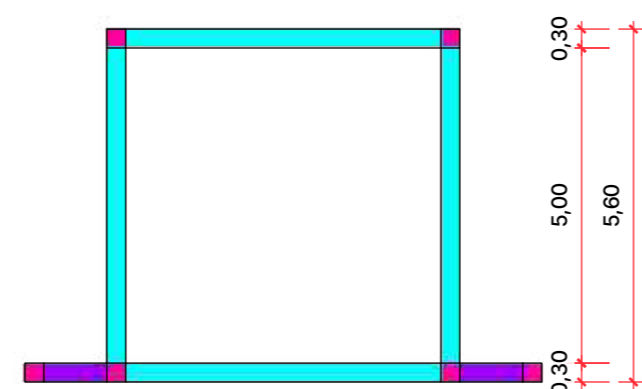


VISTA SUPERIOR
ESCALA 1:120

LEGENDA GRID - PÓRTICO CAMAROTE		
SÍMBOLO	DIMENSÕES	QUANTIDADE
	GRID P30 - CUBO 30x30	16 UNIDADES
	GRID P30 - 30x100	10 UNIDADES
	GRID P30 - 30x300	06 UNIDADES
	GRID P30 - 30x500	07 UNIDADES

OBSERVAÇÕES:
- CONFERIR MEDIDAS IN LOCO DE ACORDO COM A MONTAGEM;
- NÃO CONTÉM ACRÉSCIMOS;


BAR CAMAROTE

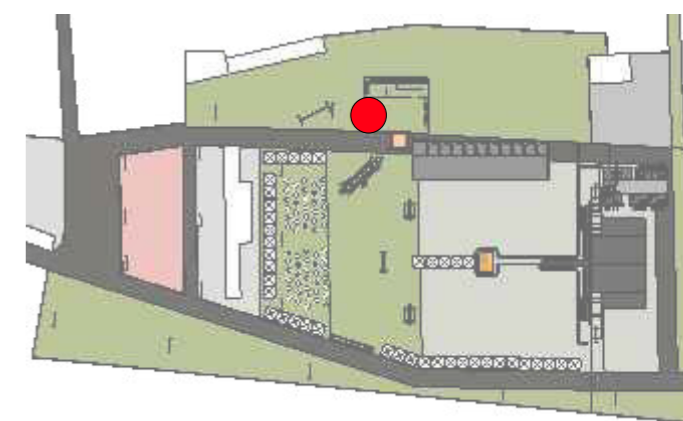


PLANTA LOCAÇÃO
ESCALA 1:2500




PERSPECTIVA
ESCALA 1:75

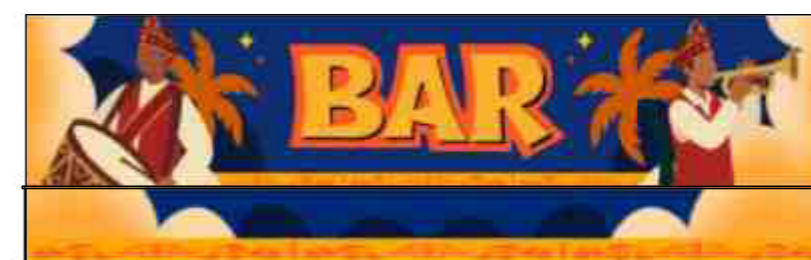


VISTA FRONTAL
ESCALA 1:100

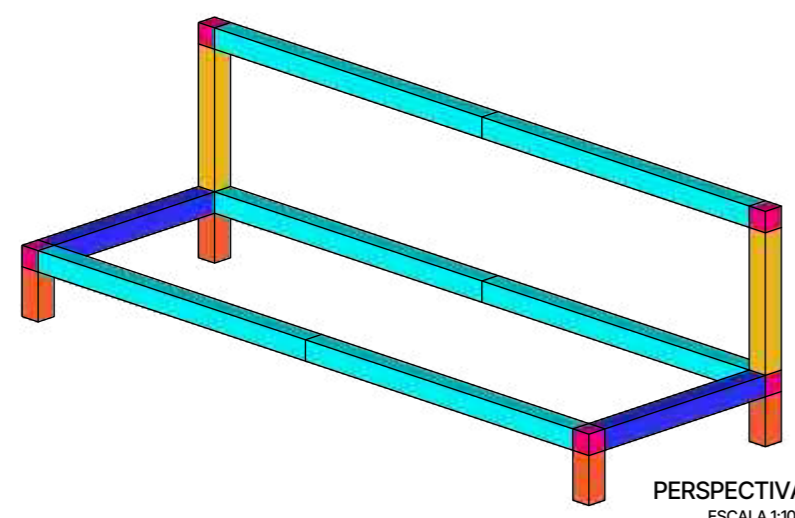

PERSPECTIVA
ESCALA 1:100

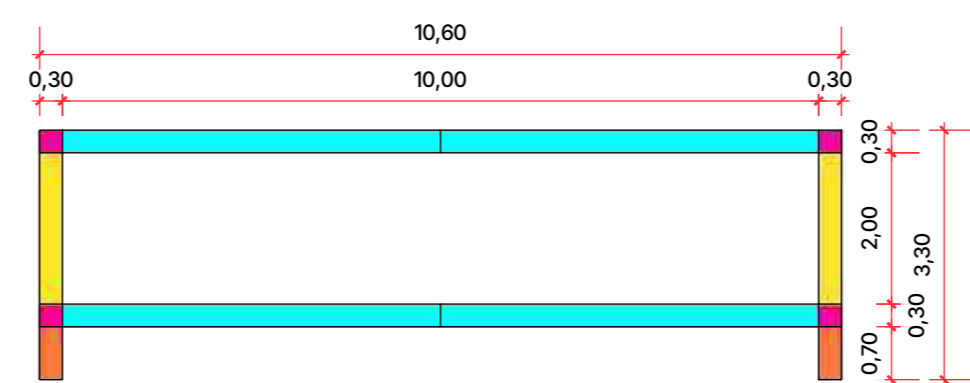

VISTA FRONTAL
ESCALA 1:100

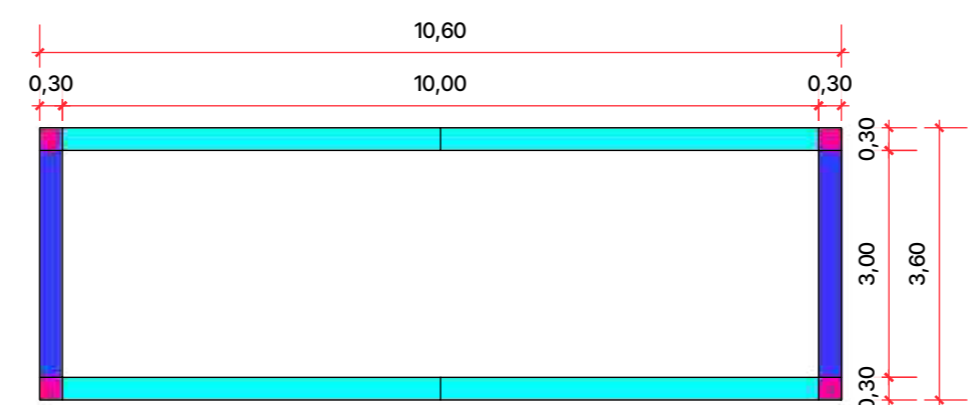


VISTA SUPERIOR
ESCALA 1:100


LEGENDA GRID - BAR ATIVADO		
SÍMBOLO	DIMENSÕES	QUANTIDADE
	GRID Q30 - CUBO 30x30	06 UNIDADES
	GRID Q30 - 30x70	04 UNIDADES
	GRID Q30 - 30x200	02 UNIDADES
	GRID Q30 - 30x300	02 UNIDADES
	GRID Q30 - 30x500	06 UNIDADES

OBSERVAÇÕES:
- CONFERIR MEDIDAS IN LOCO DE ACORDO COM A MONTAGEM;
- NÃO CONTÉM ACRÉSCIMOS;

PRAÇA DE ALIMENTAÇÃO

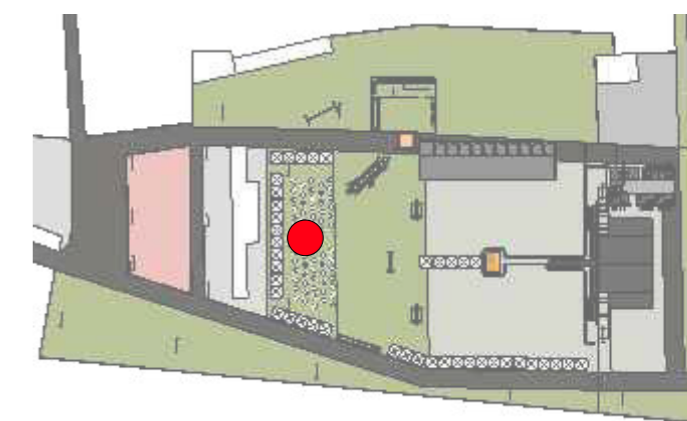

PLANTA LOCAÇÃO
ESCALA 1:2500

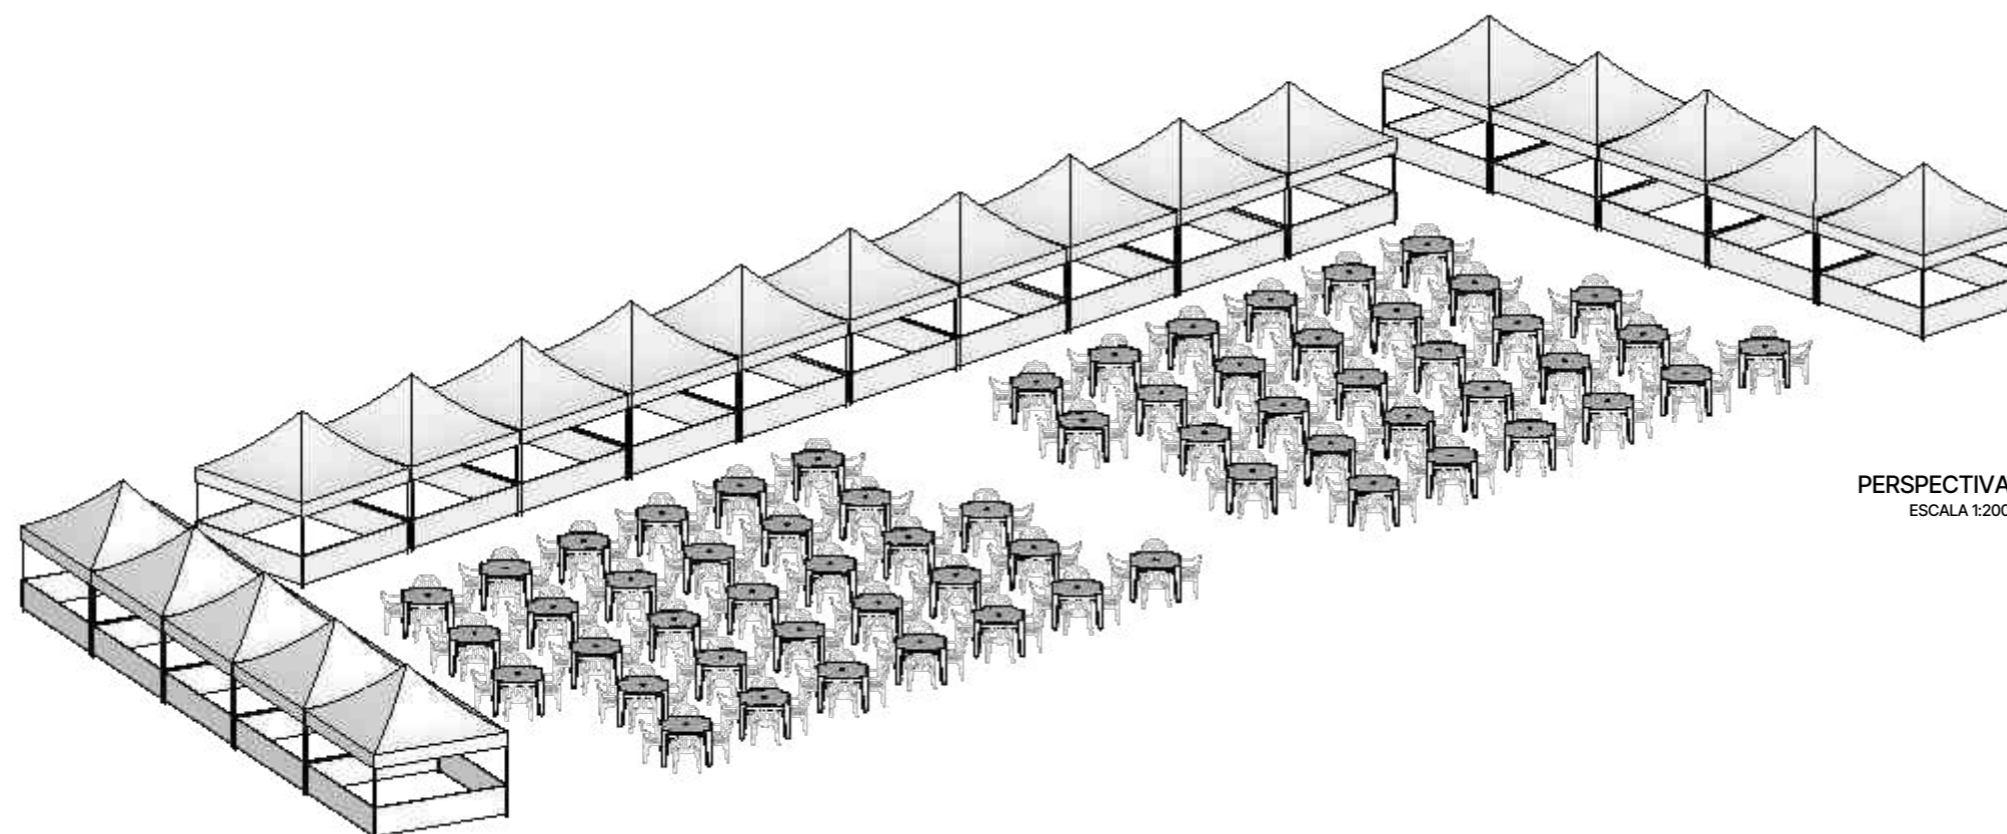

PERSPECTIVA
ESCALA 1:200


PRAÇA DE ALIMENTAÇÃO (ARENA)

- SERÃO 20 UNI DE TENDA 4,00x4,00m;
- TODA A ÁREA DEVE CONTER ILUMINAÇÃO DE GAMBIARRA;
- CONJUNTOS DE MESAS E CADEIRAS DISPOSTOS DE FORMA A ATENDER O PÚBLICO;
- CONFERIR MEDIDAS IN LOCO DE ACORDO COM A MONTAGEM;
- TODA E QUALQUER ALTERAÇÃO DEVE SER COMUNICADA A PRODUÇÃO GERAL DO EVENTO.




TENDA 4x4
20 UNIDADES
DIMENSÕES: 4,00x4,00m

BACKSTAGE

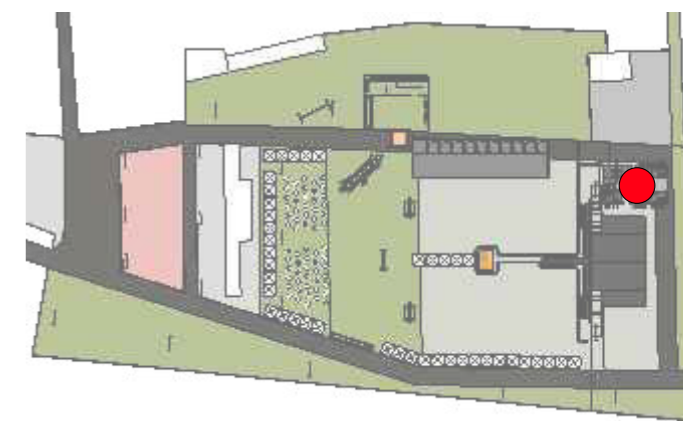

PLANTA LOCAÇÃO
ESCALA 1:2500

VISTA SUPERIOR
ESCALA 1:120

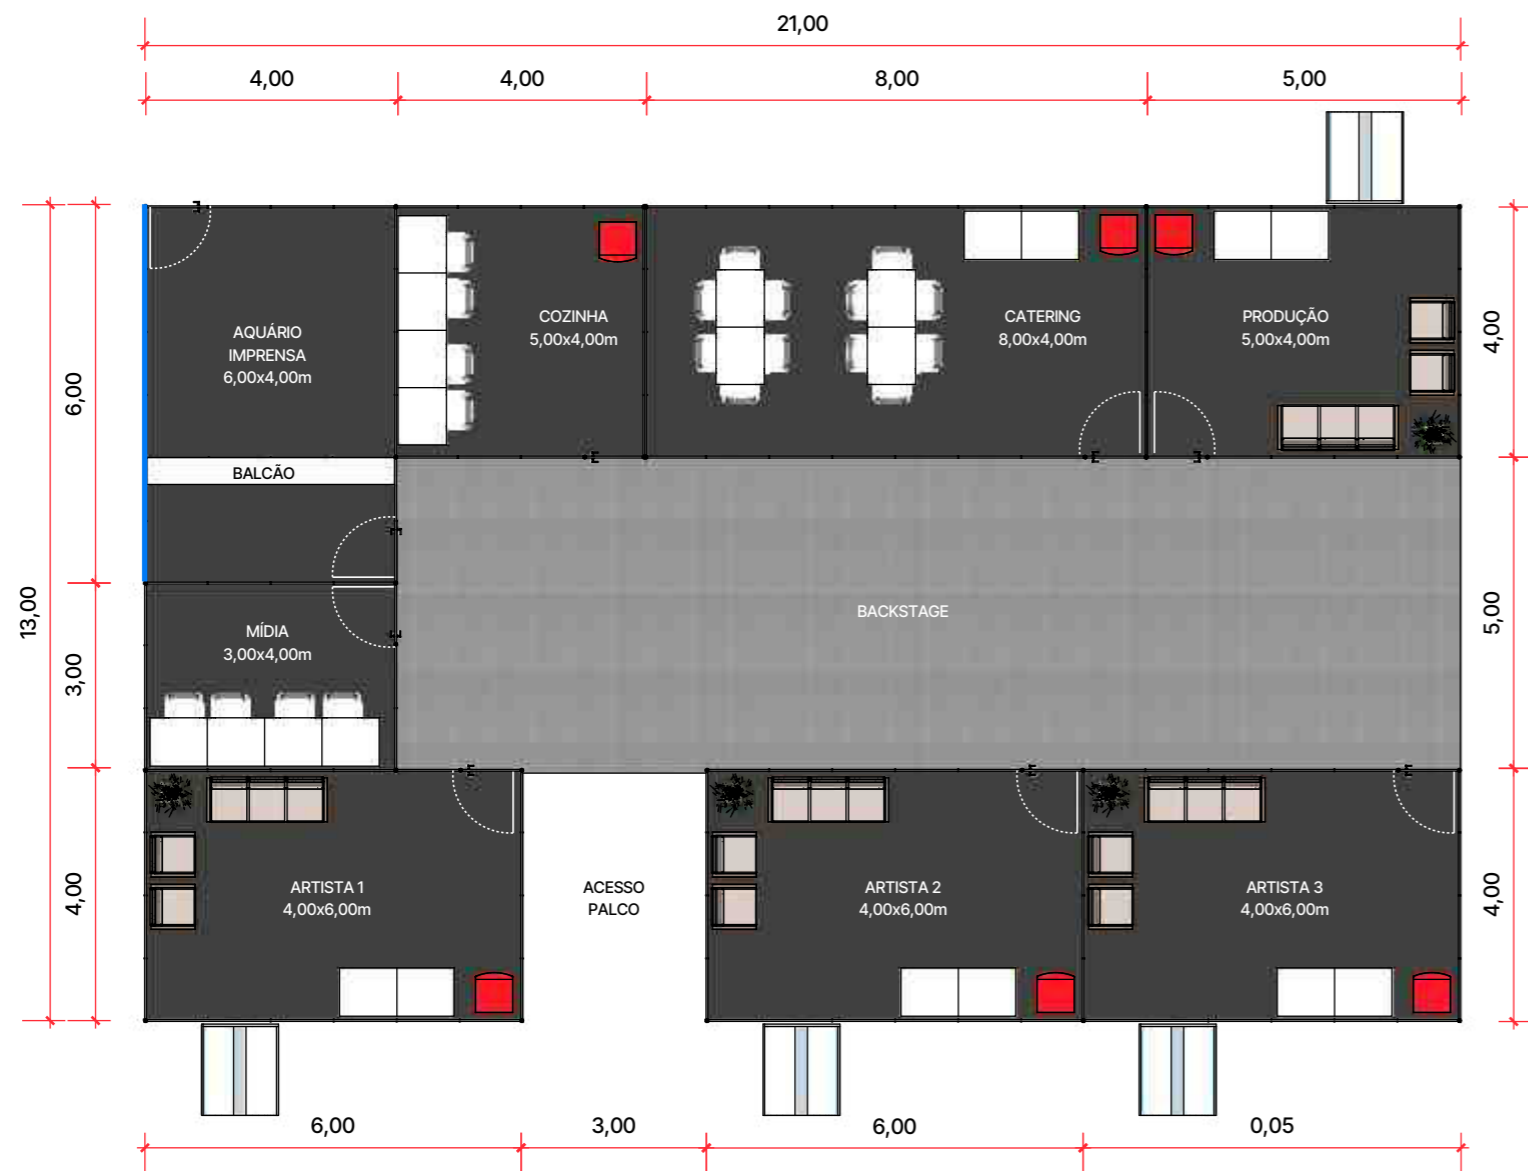

VISTA SUPERIOR
ESCALA 1:120

ESTRUTURA EM OCTANORM:

- CADA UNIDADE DEVE POSSUIR UM AR-CONDICIONADO, NO MÍNIMO DOIS PONTOS DE TOMADAS (20A), PONTO DE ILUMINAÇÃO PREVIAMENTE INSTALADO E BANHEIRO QUÍMICO ACOPLADO (QUANDO NECESSÁRIO), ALÉM DE TODO O MOBILIÁRIO NECESSÁRIO;
- PREVER ADESIVO PADRONIZADO PARA FACHADA;
- CONFERIR MEDIDAS IN LOCO DE ACORDO COM A MONTAGEM.

TENDA BACKSTAGE
 ESTRUTURA EM GRID Q30
 ENVELOPADA EM MALHA NA COR PRETA
DIMENSÕES: 15,00 x 20,00m

OBSERVAÇÕES:
 - ADICIONAR ILUMINAÇÃO CÊNICA EM TODA ÁREA;
 - CONFERIR MEDIDAS IN LOCO DE ACORDO COM A MONTAGEM.