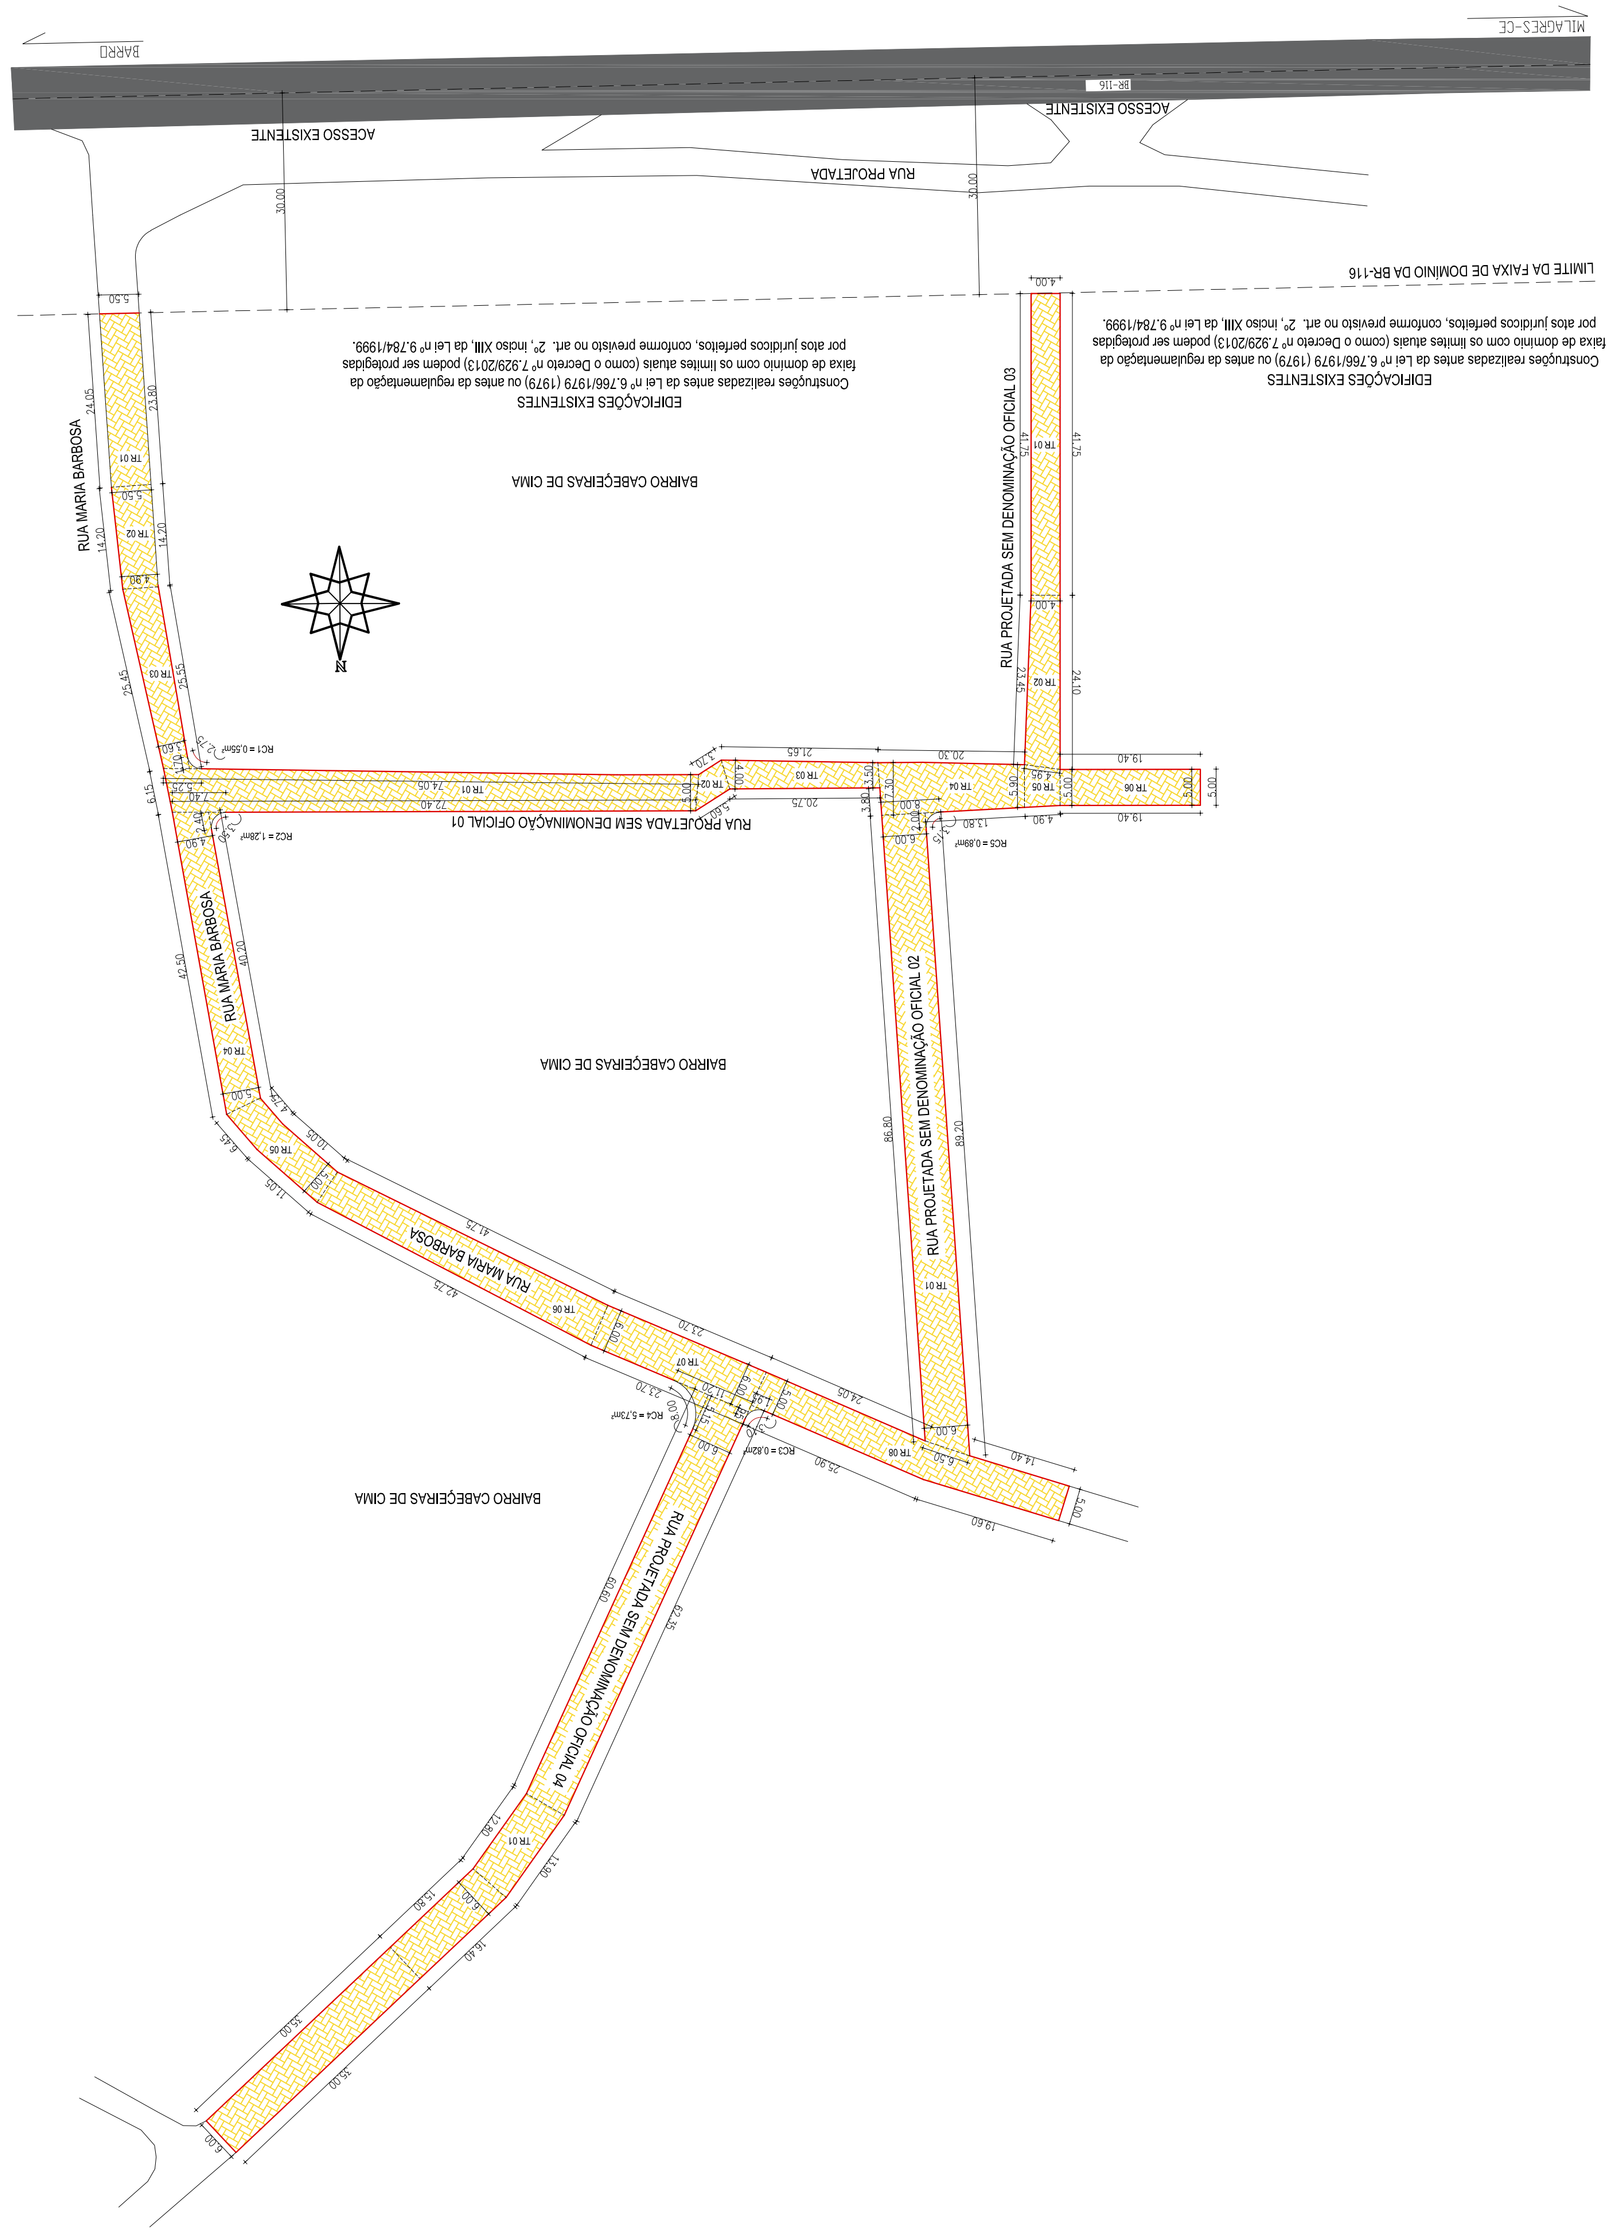

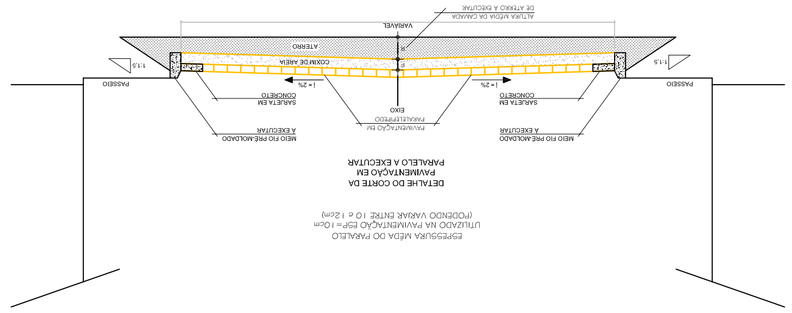

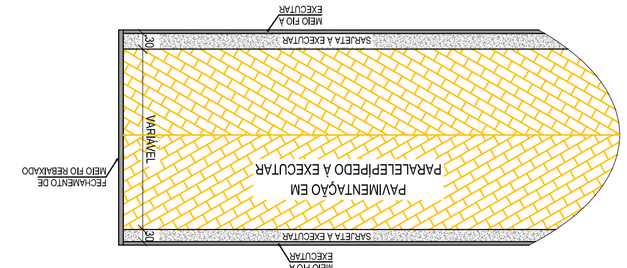

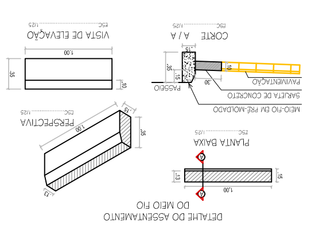

RESPONSÁVEIS:	PRANCHA :
Morais Engenharia Ltda.	ARQ - 2 / 2
ENDEREÇO / OBRA :	CIDADE :
NO BAIRRO CABEÇEIRAS NA SEDE DO MUNICÍPIO MILAGRES-CE	MILAGRES - CE
CONTEÚDO :	
- PLANTA BAIXA DA PAVIMENTAÇÃO - PERFIL LONGITUDINAL - DETALHES	
DESENHO : Lacordaire R. Morais	DATA : JANEIRO 2026
ESCALA : INDICADA	ÁREA CONST.:

MORAIS ENGENHARIA — CNPJ: 36.489.132/0001-30 — TEL.: (88) 99259760

OBJETO: SERVIÇOS DE ENGENHARIA PARA A CONSTRUÇÃO DE PAVIMENTAÇÃO EM DIVERSOS LOGRADOUROS PÚBLICOS

PROPRIETÁRIO: ESTADO DO CEARÁ
PREFEITURA MUNICIPAL DE MILAGRES

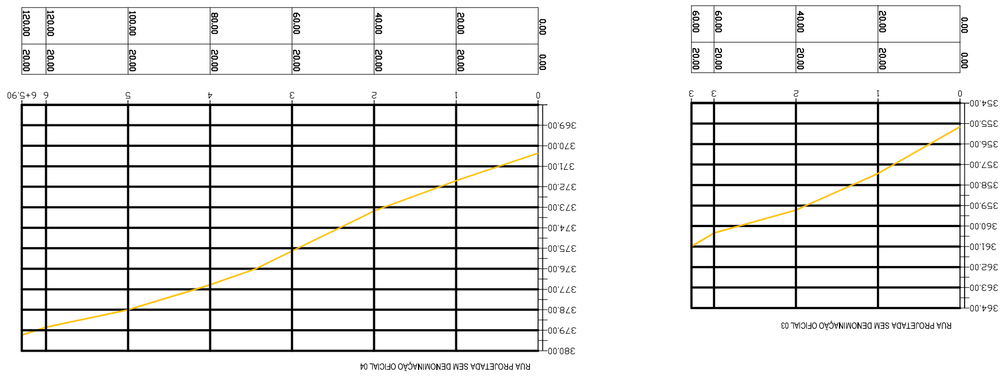

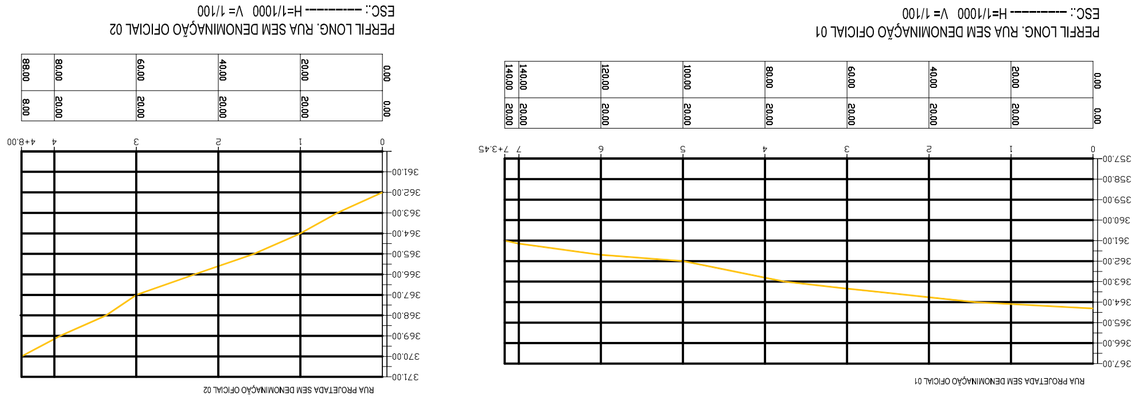

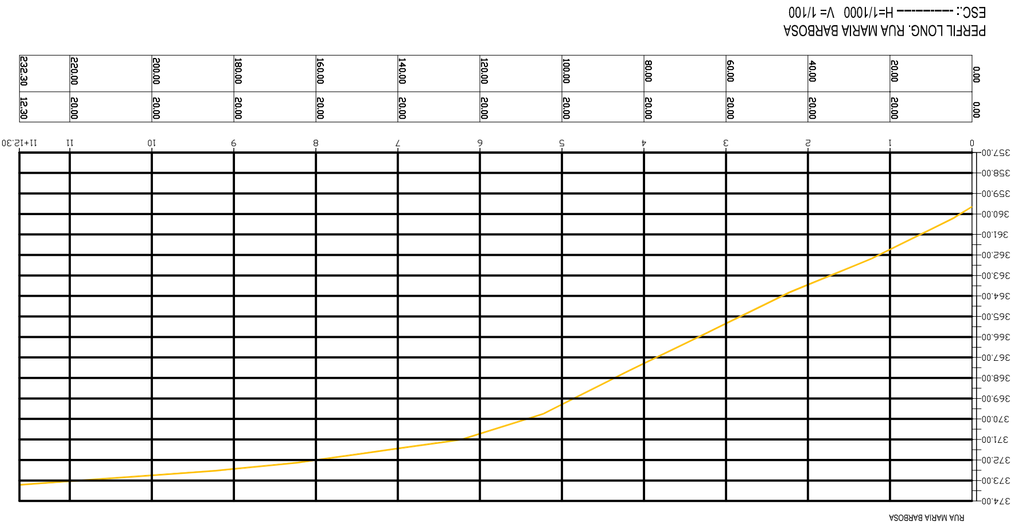

LACORDAIRE RODRIGUES MORAIS:94277060315
Assinado digitalmente por LACORDAIRE RODRIGUES MORAIS:94277060315
Localização: Milagres-CE
Data: 2026.03.12 13:00:06 -03'00'