



01 TRECHO CAVALO BRAVO
EXTENSÃO — 509 M




02 TRECHO CE-085 AO AEROPORTO
EXTENSÃO — 950 M



03 TRECHO URBANO JOSÉ SILVEIRA
EXTENSÃO — 696 M



04 TRECHO LAGOA VELHA
EXTENSÃO — 3.533 M

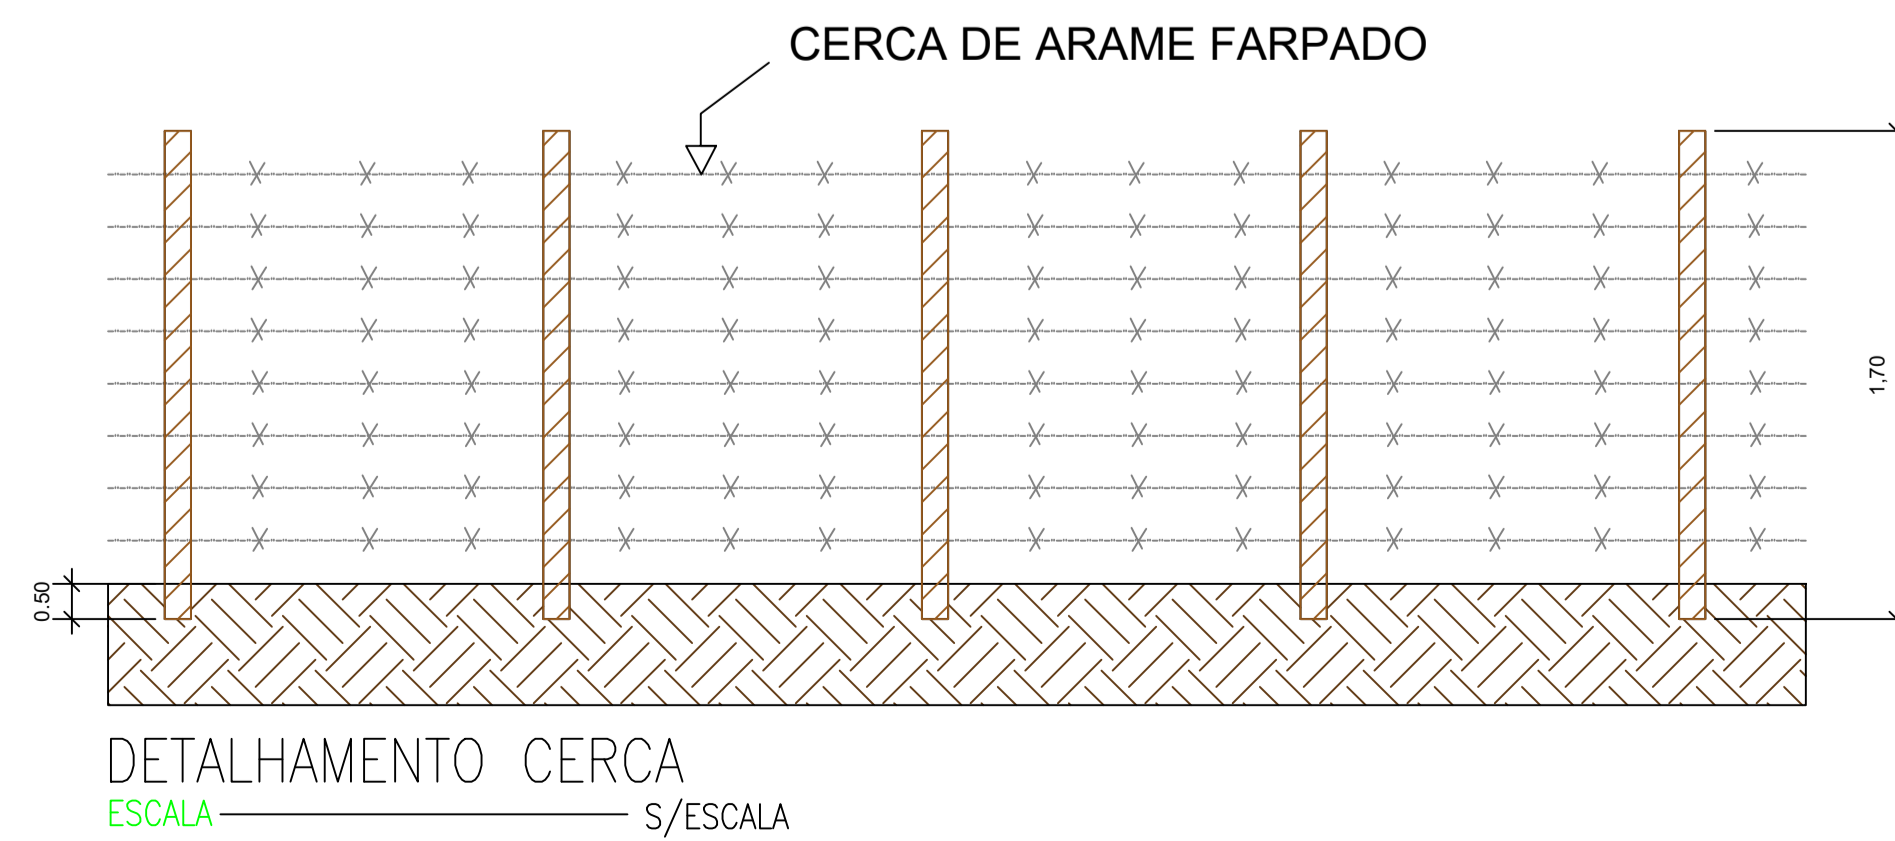

CONFERIR MEDIDAS NO LOCAL - DIREITOS AUTORAIS RESERVADOS			
07	-	-	-
06	-	-	-
05	-	-	-
04	-	-	-
03	-	-	-
02	-	-	-
01	-	-	-
00	EMISSÃO INICIAL DO PROJETO	13/04/2026	VICTOR ALVES
REVISÃO	DESCRIÇÃO	DATA	RESP.

CLIENTE:	PREFEITURA MUNICIPAL DE CRUZ	FOLHA:	01/02
PROJETO:	IMPLANTAÇÃO DE CERCAS ABERTURA E ALARGAMENTOS DE ESTRADAS - CRUZICE	REVISÃO:	R00
ASSUNTO:	PROJETO ARQUITETÔNICO PLANTA LOCALIZAÇÃO DETALHAMENTO CERCA	DATA:	ABRIL/2026
RESPONSÁVEL TÉCNICO:	VICTOR EMANUEL ALVES DO NASCIMENTO	DESENHO:	VICTOR EMANUEL ALVES DO NASCIMENTO
		ESCALA:	INDICADA