

05 TRECHOS JENIPEIRO
 EXTENSÃO ———
 125 M TRECHO 01
 78 M TRECHO 02
 116 M TRECHO 03




06 TRECHO DOMINGOS MENEZES PERPENDICULAR A J. MUNIZ
 EXTENSÃO ——— 504 M



07 TRECHOS MASSARANDUBA
 EXTENSÃO ———
 989 M TRECHO 01
 563 M TRECHO 02



08 TRECHO MARIA MUNIZ – CELSO PATRICIO
 EXTENSÃO ——— 541 M

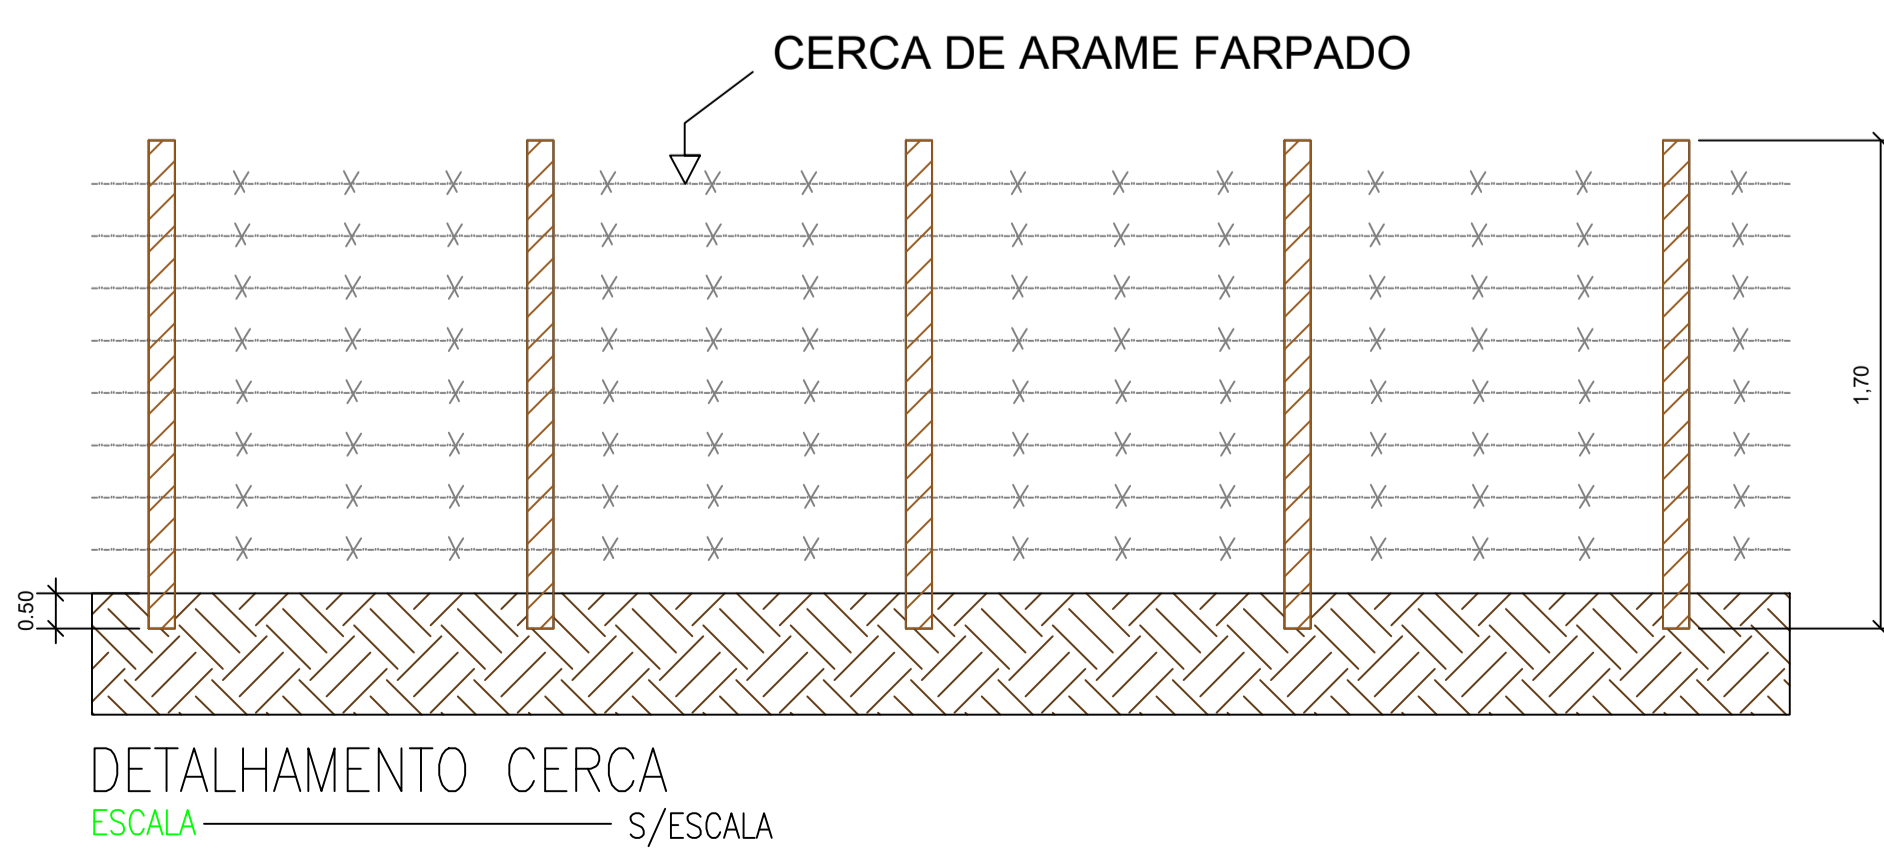

CONFERIR MEDIDAS NO LOCAL - DIREITOS AUTORAIS RESERVADOS			
07	-	-	-
06	-	-	-
05	-	-	-
04	-	-	-
03	-	-	-
02	-	-	-
01	-	-	-
00	EMISSÃO INICIAL DO PROJETO	13/04/2026	VICTOR ALVES
REVISÃO	DESCRIÇÃO	DATA	RESP.

CLIENTE:	PREFEITURA MUNICIPAL DE CRUZ	FOLHA:	02/02
PROJETO:	IMPLANTAÇÃO DE CERCAS ABERTURA E ALARGAMENTOS DE ESTRADAS - CRUZICE	REVISÃO:	R00
ASSUNTO:	PROJETO ARQUITETÔNICO PLANTA LOCALIZAÇÃO DETALHAMENTO CERCA	DATA:	ABRIL/2026
RESPONSÁVEL TÉCNICO:	VICTOR EMANUEL ALVES DO NASCIMENTO	DESENHO:	VICTOR EMANUEL ALVES DO NASCIMENTO
		ESCALA:	INDICADA